



Torote (Busera microphylla)




Jacaranda (Jacaranda mimosifolia)




Echeveria Rainbow (Echeveria agavoides)



Barril de Oro (Echinocactus grusonii)

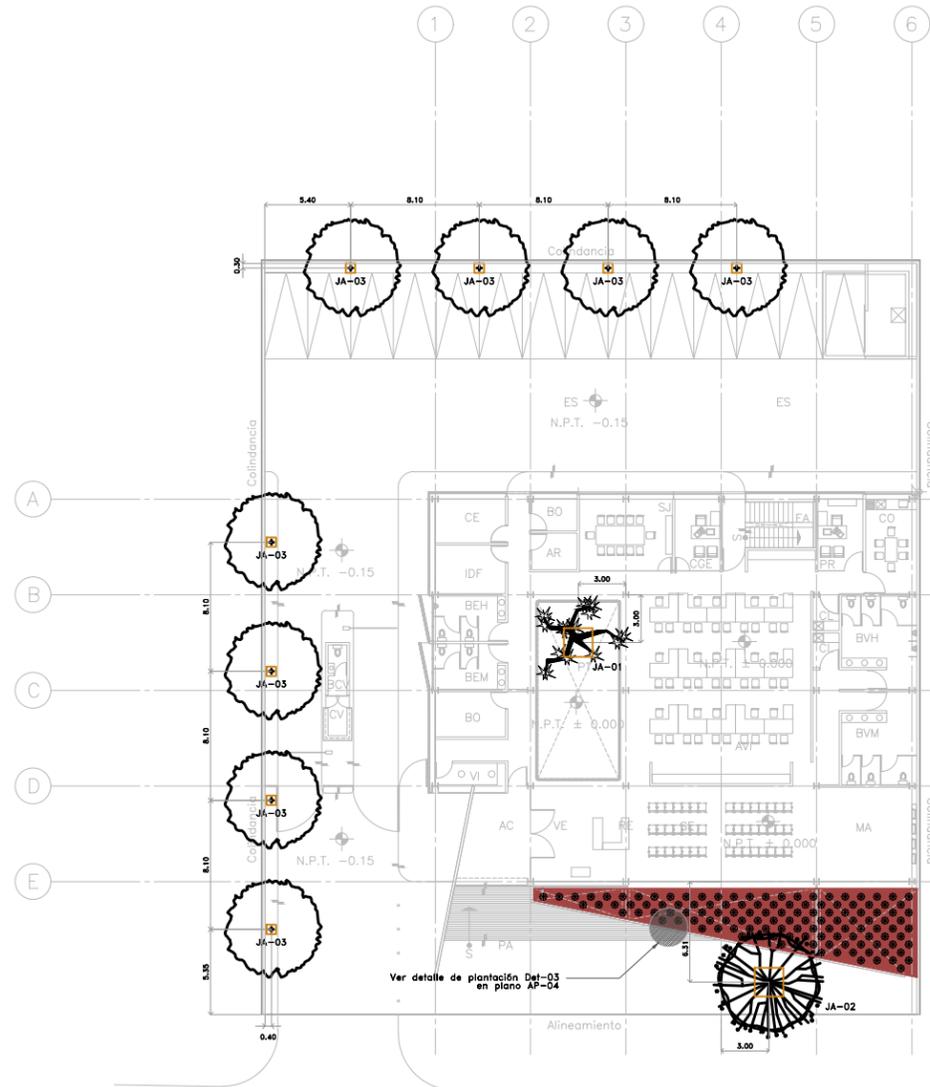


PLANTA ARQUITECTÓNICA
NIVEL ±0.00
ESC. 1:200

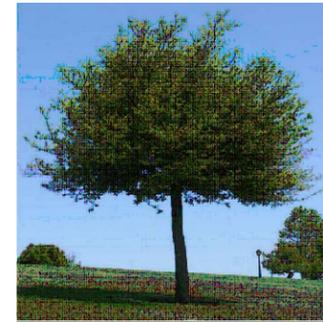

Encino (Quercus virginiana)



Corona de Cristo (Euphorbia milii)

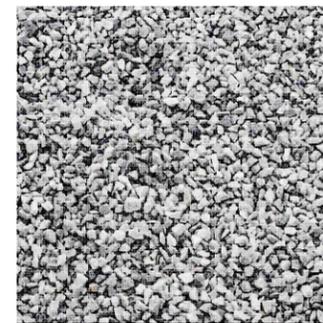

Gravilla 1/4" Blanca, Gris o Negra de la Región


CENTRO DE SERVICIO INFONAVIT
CESI / GÓMEZ PALACIO
LOTE 10 FRACC. B-2 CALZADA CARLOS HERRERA ARALUCE
EJIDO EMILIANO ZAPATA MPIO. DE GÓMEZ PALACIO DGO.

SIMBOLOGÍA

- ÁRBOLES**
- Torote (Busera microphylla)
 - Jacaranda (Jacaranda mimosifolia)
 - Encino (Quercus virginiana)
- ARBUSTOS**
- Barril de Oro (Echinocactus grusonii)
 - Echeveria Rainbow (Echeveria agavoides)
 - Corona de Cristo (Euphorbia milii)
- MATERIALES PÉTREOS**
- Gravilla 1/4" Blanca, Gris o Negra de la Región
- JARDINERAS**
- Jardineras

PROYECTO EJECUTIVO

PAISAJE

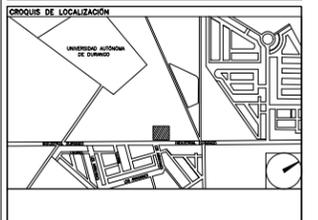

NÚMERO DEL PLANO: **7**

UBICACIÓN DEL ARCHIVO:

NOTA:

Notas:

Planta vegetal en copa de 15 cms. en pasto; 20 cms. en maceteros; 30 cms. en arbustos; copa de 1.20x1.20x1.50 en copeltes de árboles.

REFERENCIAS DEL PLANO:

VER PLANO DEL PROYECTO DE ARQUITECTURA DE PAISAJE EN PLANO AP-01
VER PLANO DEL PROYECTO DE ARQUITECTURA DE PAISAJE EN PLANO AP-02
VER PLANO DE VEGETACIÓN, SUELOS, ANÁLISIS DE SUELO, ANÁLISIS Y ANÁLISIS EN PLANO AP-03
VER DETALLE DEL PROYECTO DE ARQUITECTURA DE PAISAJE EN PLANO AP-04



USO ESPECÍFICO DEL PREDIO:

TIPO DE TRÁMITE:

DATOS DEL PROPIETARIO

NOMBRE: No.:

CALLE: No.:

COLONIA: No.:

DELEGACIÓN: No.:

TELEFONO: No.:

FIRMA: No.:

DATOS DEL D.R.O

NOMBRE: No.:

CÉDULA PROFESIONAL: No.:

DIRECCIÓN: No.:

DELEGACIÓN: No.:

TELEFONO: No.:

FIRMA: No.:

DATOS GENERALES

DATOS DEL PREDIO		USO
CLAVE CATASTRAL:	M2.	HABITACIONAL <input type="checkbox"/>
ÁREA:	FONDO: m	UNIFAMILIAR <input type="checkbox"/>
LOTE:	No OFICIAL:	PLURIFAMILIAR (CONDÓMINO) <input type="checkbox"/>
DIRECCIÓN:		COMERCIAL <input type="checkbox"/>
ENTRE LA CALLE:		SERVICIOS <input type="checkbox"/>
Y LA CALLE:		INDUSTRIAL <input type="checkbox"/>
COLONIA:		
DELEGACIÓN:		
DICTAMEN DE USO DE SUELO		
Nº. DE FOLIO:	FECHA:	

CORRESPBLE. INGENIERIAS

NOMBRE: No.:

CÉDULA PROFESIONAL: No.:

DIRECCIÓN: No.:

DELEGACIÓN: No.:

TELEFONO: No.:

FIRMA: No.:

NORMATIVIDAD

CONCEPTO	NORMA	PROYECTO	DEF.
ALTURA MÁXIMA PERMITIDA			
COEFICIENTE DE OCUPACIÓN DEL SUELO			
COEFICIENTE DE UTILIZACIÓN DEL SUELO			
COEFICIENTE DE ABSORCIÓN DEL SUELO			
PORCENTAJE DEL ÁREA LIBRE			
RESTRICCIÓN AL FRENTE			
CAJONES DE ESTACIONAMIENTO			
RESTRICCIÓNES DIC. USO DE SUELO			

RIVERO BORRELL - GUTIERREZ
ARQUITECTOS

SELLO

ESCALA: 1 : 200

COTAS: METROS

CLAVE: PA-01

Este plano sustituye a los anteriores

REVISIÓN - 00 / 23 febrero 2018