
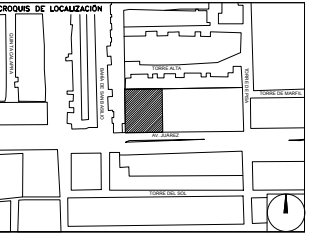


**CENTRO DE SERVICIO INFONAVIT  
CESI / TORREÓN**  
**LOTE 2, 3, 4 Y 5 FRACC. B-2 MANZANA 44-A, AV. JUÁREZ  
 FRACC. LAS TORRES MUNICIPIO DE TORREÓN, COAHUILA**

**PROYECTO EJECUTIVO**

PLANO: **ARQUITECTÓNICOS**

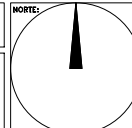

NUMERO DEL PLANO: \_\_\_\_\_ NORTE: 

UBICACIÓN DEL ARCHIVO: \_\_\_\_\_



**USO ESPECÍFICO DEL PREDIO:** \_\_\_\_\_

**TIPO DE TRÁMITE:** \_\_\_\_\_

<b>DATOS DEL PROPIETARIO</b> NOMBRE: _____ No.: _____ CALLE: _____ COLONIA: _____ DELEGACIÓN: _____ TELEFONO: _____ FIRMA: _____	<b>DATOS GENERALES</b>																																	
	<b>DATOS DEL PREDIO</b> CLAVE CATASTRAL: _____ ÁREA: _____ M2 LOTE: _____ MEDIDA DEL FRENTE: _____ FONDO: _____ m DIRECCIÓN: _____ CALLE: _____ No OFICIAL: _____ ENTRE LA CALLE Y LA CALLE: _____ COLONIA: _____ DELEGACIÓN: _____ DICTAMEN DE USO DE SUELO No. DE FOLIO: _____ FECHA: _____	<b>USO</b> HABITACIONAL <input type="checkbox"/> UNIFAMILIAR <input type="checkbox"/> PLURIFAMILIAR (CONDÓMINO) <input type="checkbox"/> COMERCIAL <input type="checkbox"/> SERVICIOS <input type="checkbox"/> INDUSTRIAL <input type="checkbox"/>																																
<b>CORRESPBLE. INGENIERIAS</b> NOMBRE: _____ CÉDULA PROFESIONAL: _____ DIRECCIÓN: _____ DELEGACIÓN: _____ TELEFONO: _____ FIRMA: _____	<b>NORMATIVIDAD</b> <table border="1"> <thead> <tr> <th>CONCEPTO</th> <th>NORMA</th> <th>PROYECTO</th> <th>DFP</th> </tr> </thead> <tbody> <tr> <td>ALTURA MÁXIMA PERMITIDA</td> <td></td> <td></td> <td></td> </tr> <tr> <td>COEFICIENTE DE OCUPACIÓN DEL SUELO</td> <td></td> <td></td> <td></td> </tr> <tr> <td>COEFICIENTE DE UTILIZACIÓN DEL SUELO</td> <td></td> <td></td> <td></td> </tr> <tr> <td>COEFICIENTE DE ABSORCIÓN DEL SUELO</td> <td></td> <td></td> <td></td> </tr> <tr> <td>RESTRICCIÓN AL FRENTE</td> <td></td> <td></td> <td></td> </tr> <tr> <td>CAJONES DE ESTACIONAMIENTO</td> <td></td> <td></td> <td></td> </tr> <tr> <td>RESTRICCIONES ETC. USO DE SUELO</td> <td></td> <td></td> <td></td> </tr> </tbody> </table>		CONCEPTO	NORMA	PROYECTO	DFP	ALTURA MÁXIMA PERMITIDA				COEFICIENTE DE OCUPACIÓN DEL SUELO				COEFICIENTE DE UTILIZACIÓN DEL SUELO				COEFICIENTE DE ABSORCIÓN DEL SUELO				RESTRICCIÓN AL FRENTE				CAJONES DE ESTACIONAMIENTO				RESTRICCIONES ETC. USO DE SUELO			
CONCEPTO	NORMA	PROYECTO	DFP																															
ALTURA MÁXIMA PERMITIDA																																		
COEFICIENTE DE OCUPACIÓN DEL SUELO																																		
COEFICIENTE DE UTILIZACIÓN DEL SUELO																																		
COEFICIENTE DE ABSORCIÓN DEL SUELO																																		
RESTRICCIÓN AL FRENTE																																		
CAJONES DE ESTACIONAMIENTO																																		
RESTRICCIONES ETC. USO DE SUELO																																		
FIRMA: _____																																		

**RIVERO BORRELL - GUTIERREZ  
ARQUITECTOS**


**SELLO**

ESCALA: 1 : 250


COTAS: METROS

CLAVE: A-03


Este plano sustituye a los anteriores  
 REVISIÓN - 00 / 23 febrero 2018

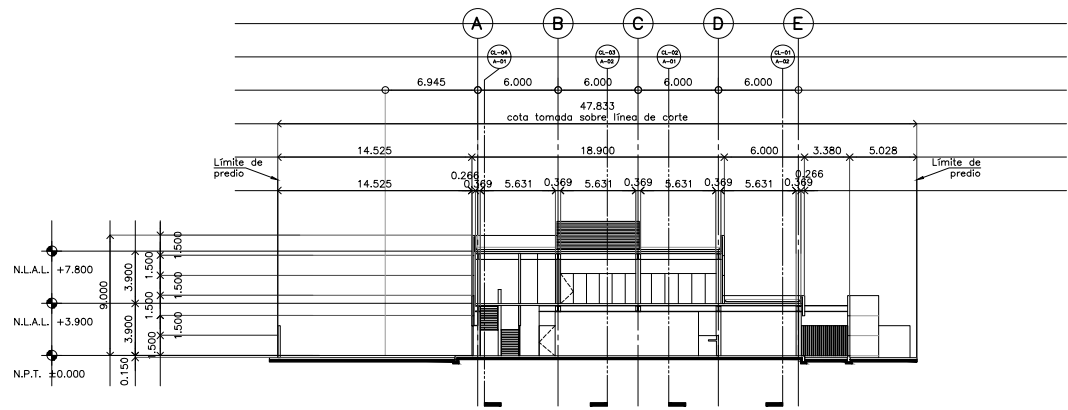


**CORTE TRANSVERSAL CT-03**

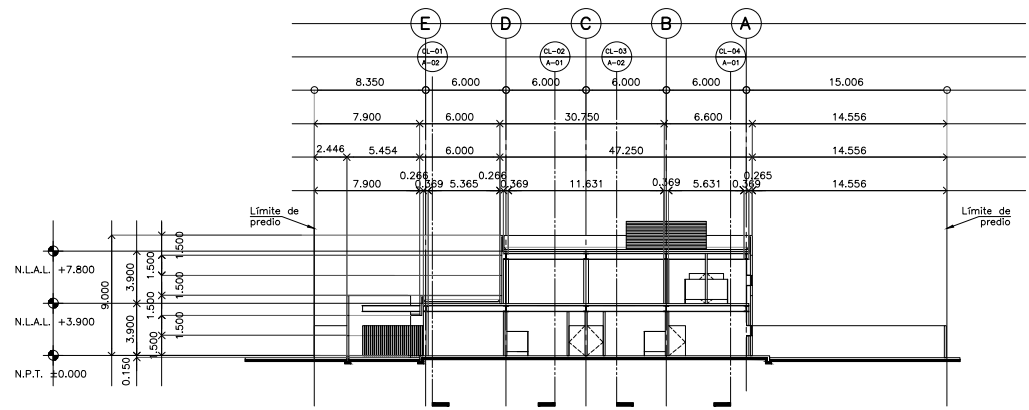


**CORTE TRANSVERSAL CT-04**

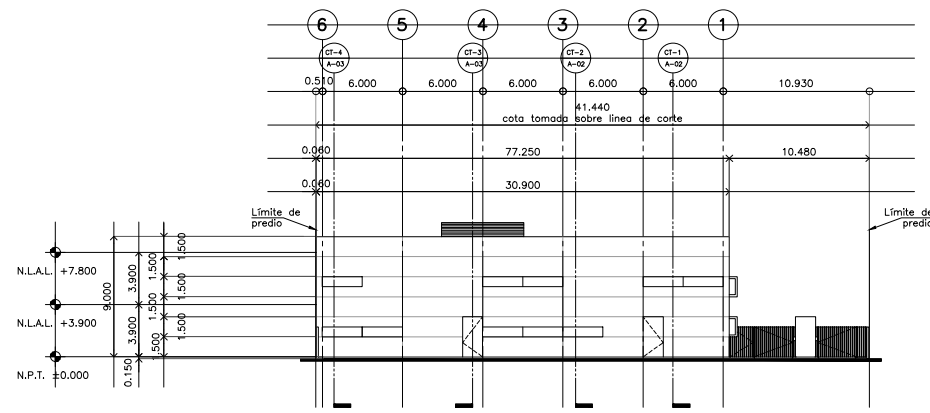

**FACHADA NORTE**

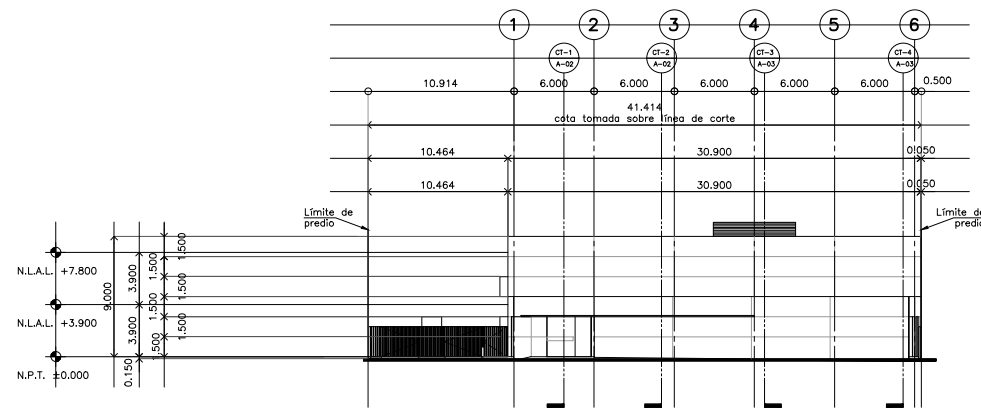

**FACHADA SUR**

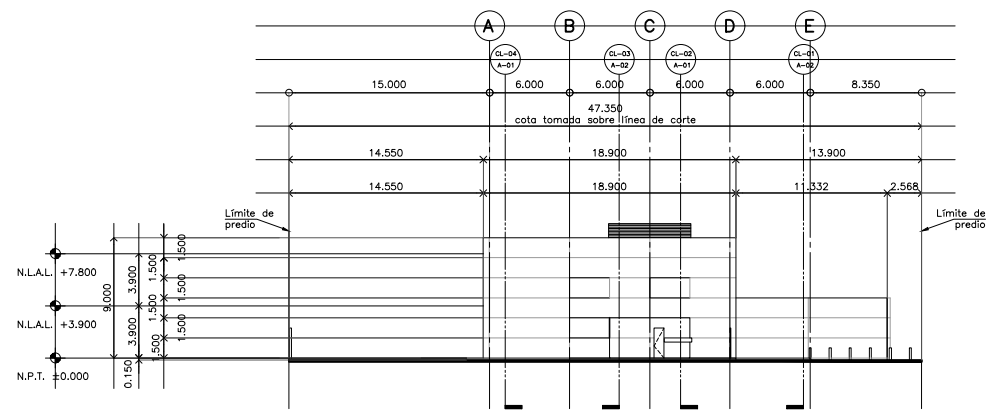

**FACHADA OESTE**