
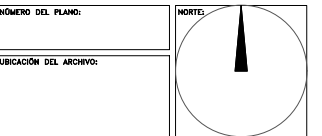


**CENTRO DE SERVICIO INFONAVIT  
CESI / TORREÓN**  
**LOTE 2, 3, 4 Y 5 FRACC. B-2 MANZANA 44-A, AV. JUÁREZ  
 FRACC. LAS TORRES MUNICIPIO DE TORREÓN, COAHUILA**

PROYECTO EJECUTIVO

PLANO: **CANCELERÍAS**

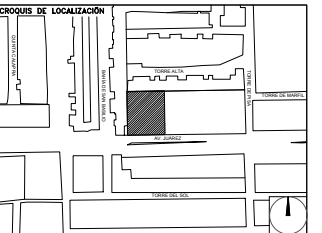

**USO ESPECÍFICO DEL PREDIO:**  
**TIPO DE TRÁMITE:**

**DATOS DEL PROPIETARIO**

NOMBRE: No.:  
 CALLE:  
 COLONIA:  
 DELEGACIÓN:  
 TELÉFONO:  
 FIRMA:

**DATOS DEL D.R.O**

NOMBRE:  
 CÉDULA PROFESIONAL:  
 DIRECCIÓN:  
 DELEGACIÓN:  
 TELÉFONO:  
 FIRMA:

**CORRESPBLE. INGENIERIAS**

NOMBRE:  
 CÉDULA PROFESIONAL:  
 DIRECCIÓN:  
 DELEGACIÓN:  
 TELÉFONO:  
 FIRMA:

**DATOS GENERALES**

DATOS DEL PREDIO		USO
CLAVE CATASTRAL:	M2.	HABITACIONAL <input type="checkbox"/>
ÁREA:	FONDO: m	UNIFAMILIAR <input type="checkbox"/>
LOTE:	No OFICIAL:	PLURIFAMILIAR (CONDOMINIO) <input type="checkbox"/>
MEDIDA DEL FRENTE:		COMERCIAL <input type="checkbox"/>
DIRECCIÓN:		SERVICIOS <input type="checkbox"/>
CALLE:		INDUSTRIAL <input type="checkbox"/>
ENTRE LA CALLE Y LA CALLE:		
COLONIA:		
DELEGACIÓN:		
DICTAMEN DE USO DE SUELO		
No. DE FOLIO:	FECHA:	

**NORMATIVIDAD**

CONCEPTO	NORMA	PROYECTO	OTR.
ALTURA MÁXIMA PERMITIDA			
COEFICIENTE DE OCUPACIÓN DEL SUELO			
COEFICIENTE DE UTILIZACIÓN DEL SUELO			
COEFICIENTE DE ABSORCIÓN DEL SUELO			
PORCENTAJE DEL ÁREA LIBRE			
RESTRICCIÓN AL FRENTE			
CAJONES DE ESTACIONAMIENTO			
RESTRICCIONES DIC. USO DE SUELO			

FIRMA:

**RIVERO BORRELL - GUTIERREZ  
 ARQUITECTOS**


**SELLO**

ESCALA:  
 1 : 125

COTAS:  
 METROS

CLAVE:  
 CA-01

Este plano sustituye a los anteriores  
**REVISIÓN - 00 / 23 febrero 2018**

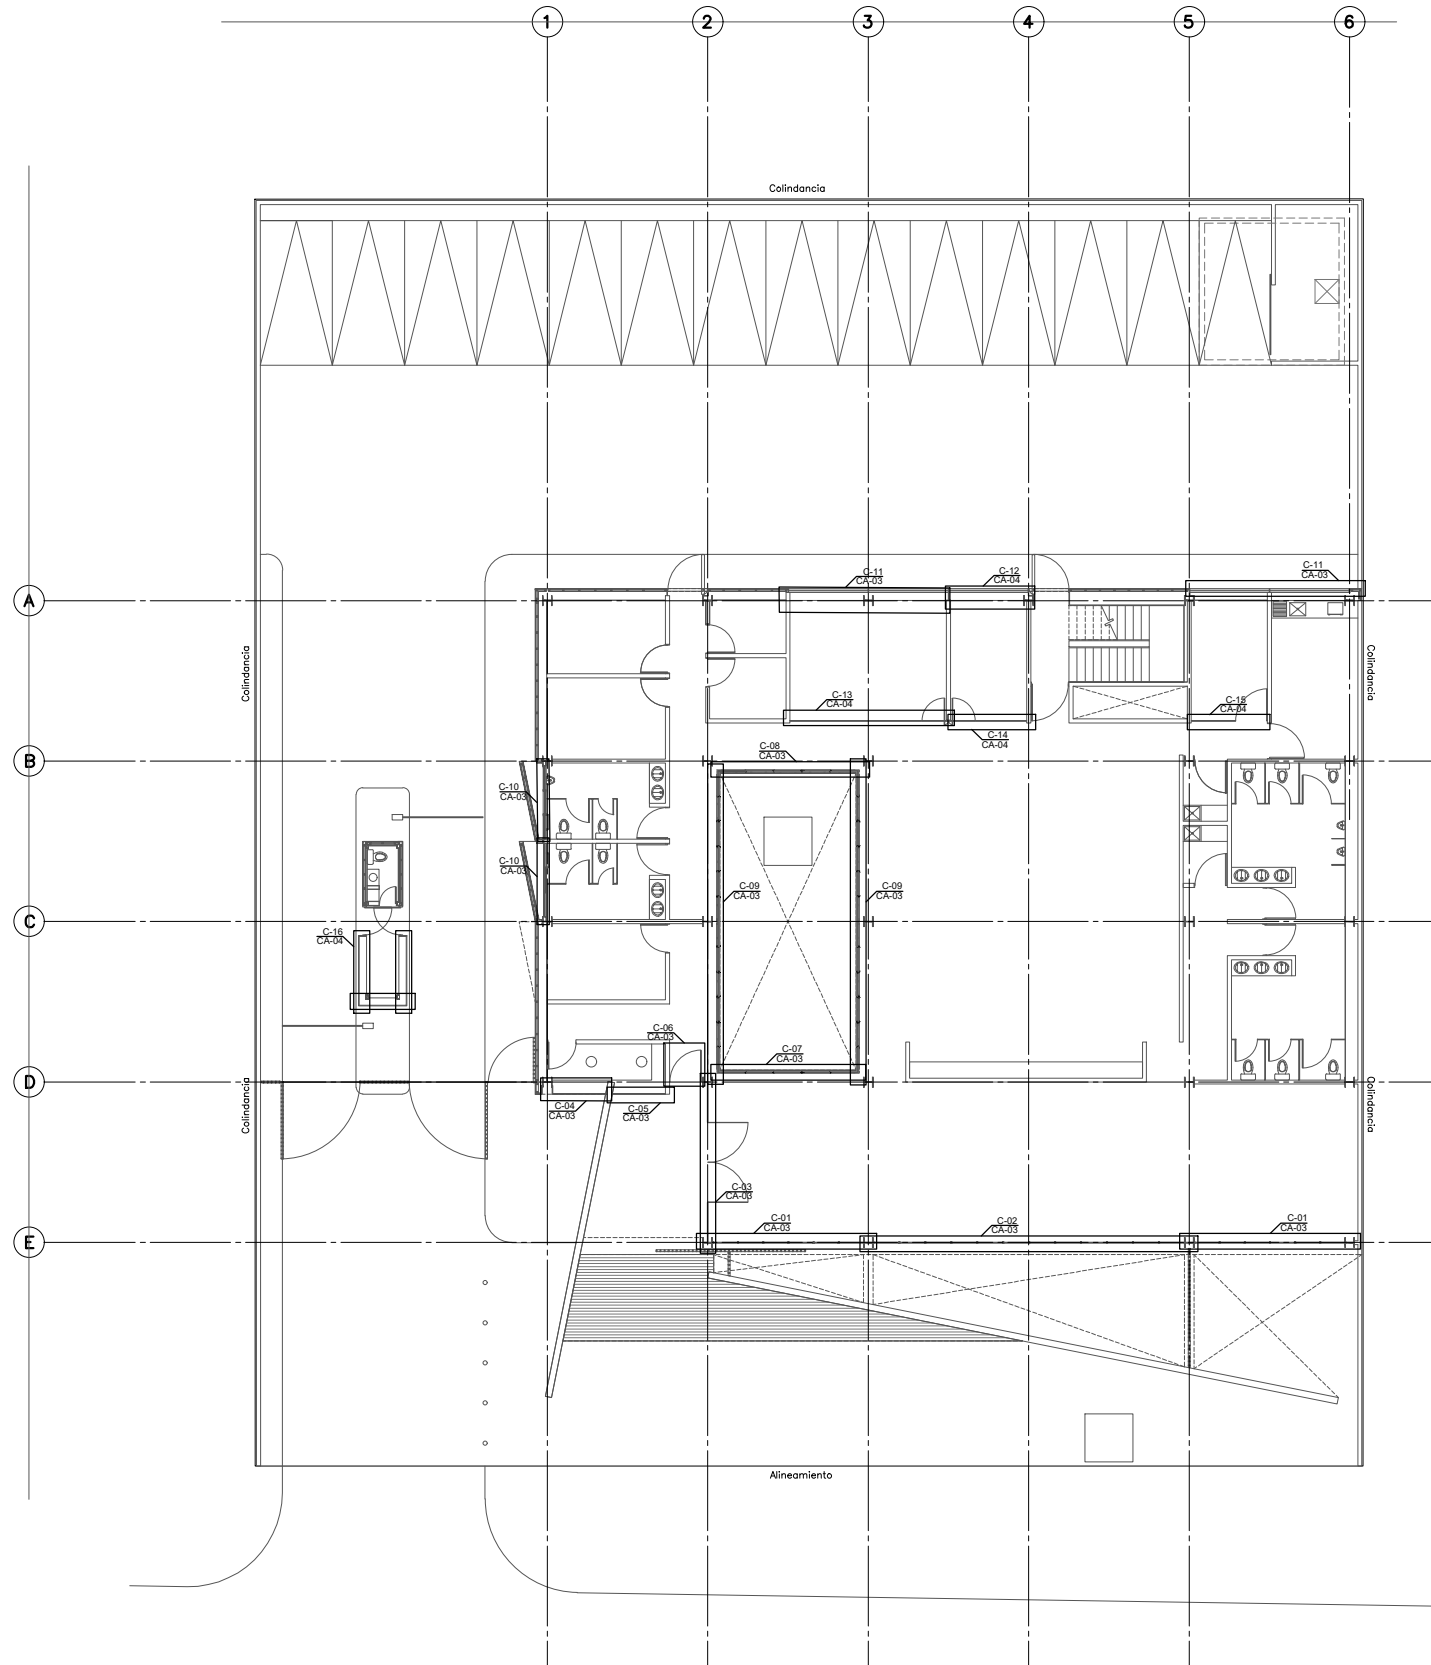

**PLANTA ARQUITECTÓNICA CANCELERÍAS NIVEL ±0.00**

No. de Cancel	Ubicación	Con Puerta de Cristal		Dimensión Total Cancel	
		Izquierda	Derecha	Ancho	Alto
C-01	± 0.000			5.64m	3.30m
C-02	± 0.000			11.644m	3.30m
C-03	± 0.000	1	1	1.50x3.30m	5.98m / 3.30m
C-04	± 0.000			2.006m	0.30m
C-05	± 0.000			1.993m	0.30m
C-06	± 0.000		1	1.25x3.30m	1.25m / 3.30m
C-07	± 0.000			5.25m	2.25m
C-08	± 0.000			5.25m	2.25m
C-09	± 0.000			11.25m	2.25m
C-10	± 0.000 / +1.900			2.74m	1.20m
C-11	± 0.000 / +1.900			6.00m	0.75m
C-12	± 0.000 / +1.900			3.00m	0.75m
C-13	± 0.000		1	0.987x2.25m	5.925m / 2.25m
C-14	± 0.000	1		0.975x2.25m	2.925m / 2.25m
C-15	± 0.000		1	0.95x2.25m	2.85m / 2.25m
C-16	± 0.000			7.00m	0.30m
C-17	+3.900		1	1.00x2.25m	3.00m / 2.25m
C-18	+3.900	1		0.975x2.25m	2.925m / 2.25m
C-19	+3.900	1		0.968x2.25m	11.805m / 2.25m
C-20	+3.900	1		1.00x2.25m	6.00m / 2.25m
C-21	+3.900			5.25m	2.25m
C-22	+3.900			11.25m	1.50m