


PROYECTO EJECUTIVO

**PLANOS:
CARPINTERÍAS**

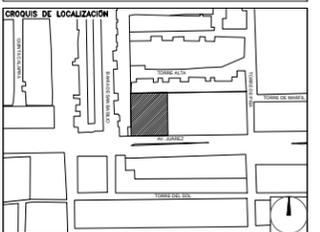

USO ESPECÍFICO DEL PREDIO:
TIPO DE TRÁMITE:

DATOS DEL PROPIETARIO		DATOS GENERALES	
NOMBRE:	No.:	DATOS DEL PREDIO	
CALLE:		CLAVE CATASTRAL:	USO
COLONIA:		ÁREA:	HABITACIONAL <input type="checkbox"/>
DELEGACIÓN:		LOTE:	UNIFAMILIAR <input type="checkbox"/>
TELÉFONO:		MEDIDA DEL FRENTE:	PLURIFAMILIAR (CONDOMINIO) <input type="checkbox"/>
FIRMA:		FONDO:	COMERCIAL <input type="checkbox"/>
DATOS DEL D.R.O		DIRECCIÓN:	SERVICIOS <input type="checkbox"/>
NOMBRE:	No OFICIAL:	CALLE:	INDUSTRIAL <input type="checkbox"/>
CÉDULA PROFESIONAL:		ENTRE LA CALLE:	
DIRECCIÓN:		Y LA CALLE:	
DELEGACIÓN:		COLONIA:	
TELÉFONO:		DELEGACIÓN:	
FIRMA:		DICTAMEN DE USO DE SUELO	
CORRESPBLE. INGENIERIAS		No. DE FOLIO:	FECHA:
NOMBRE:		NORMATIVIDAD	
CÉDULA PROFESIONAL:		CONCEPTO	NORMA
DIRECCIÓN:		ALTURA MÁXIMA PERMITIDA	
DELEGACIÓN:		COEFICIENTE DE OCUPACIÓN DEL SUELO	
TELÉFONO:		COEFICIENTE DE UTILIZACIÓN DEL SUELO	
FIRMA:		COEFICIENTE DE ABSORCIÓN DEL SUELO	
		PORCENTAJE DEL ÁREA LIBRE	
		RESTRICCIÓN AL FRENTE	
		CAJONES DE ESTACIONAMIENTO	
		RESTRICCIÓN DE USO DE SUELO	

**RIVERO BORRELL - GUTIERREZ
ARQUITECTOS**

SELLO

ESCALA:
1 : 125

COTAS:
METROS

CLAVE:
CP-01

Este plano sustituye a los anteriores
REVISIÓN - 00 / 23 febrero 2018

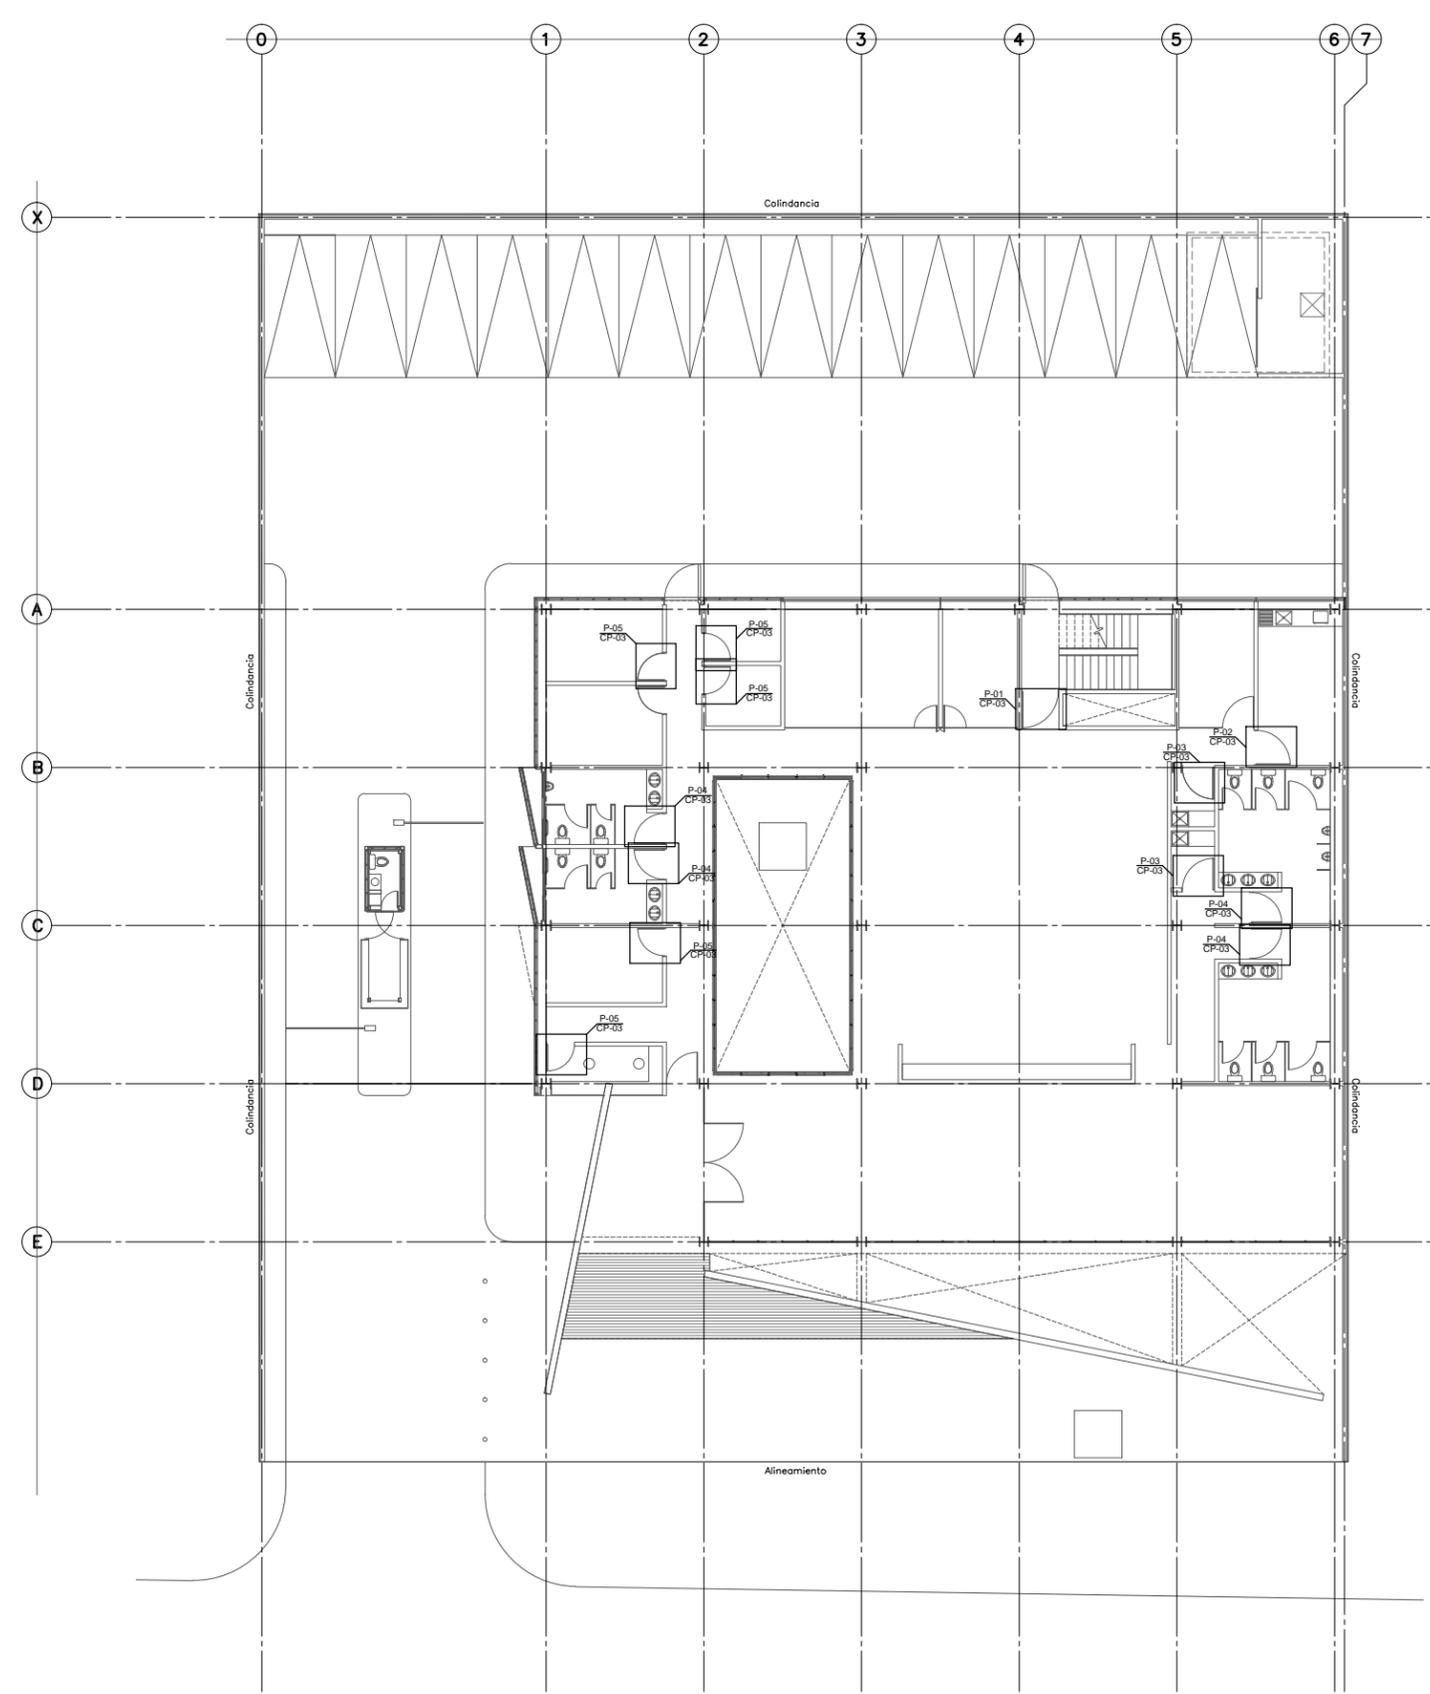


TABLA DE PUERTAS TIPO

CLAVE	DIMENSIÓN			MATERIAL	HERRAJES / CERRAJERÍA TIPO	ABATIMIENTO		SUBTOTAL	TOTAL
	ALTO (MTS)	ANCHO (MTS)	ESPESOR (MTS)			IZQUIERDO	DERECHO		
P-01	2.25	1.45	0.05	Puerta en madera de Caobilla en acabado de laca color blanco mate, con dos manos de poliuretano. Bastidor a base de peñazos de 1.5x1.5"	PARA INTERCOMUNICACIÓN: Bisagras para puerta de madera EUROLATON Mod. 3030. Cerradura especial canto recto de acero inoxidable EUROLATON, mod. 358 Serie Inox. Manilla de Acero Inoxidable con roseta EUROLATON, Mod. 8002 Serie Inox. PARA BAÑOS: Bisagras de resorte con cierre suave 4x3" marca Jalo. Placa de empuje en acero inoxidable. Manilla de empuje en acero inoxidable en abatimiento interior.	0	1	1	1
P-02	2.25	1.35	0.05	Puerta en madera de Caobilla en acabado de laca color blanco mate, con dos manos de poliuretano. Bastidor a base de peñazos de 1.5x1.5"	PARA INTERCOMUNICACIÓN: Bisagras para puerta de madera EUROLATON Mod. 3030. Cerradura especial canto recto de acero inoxidable EUROLATON, mod. 358 Serie Inox. Manilla de Acero Inoxidable con roseta EUROLATON, Mod. 8002 Serie Inox. PARA BAÑOS: Bisagras de resorte con cierre suave 4x3" marca Jalo. Placa de empuje en acero inoxidable. Manilla de empuje en acero inoxidable en abatimiento interior.	0	1	1	1
P-03	2.25	1.25	0.05	Puerta en madera de Caobilla en acabado de laca color blanco mate, con dos manos de poliuretano. Bastidor a base de peñazos de 1.5x1.5"	PARA INTERCOMUNICACIÓN: Bisagras para puerta de madera EUROLATON Mod. 3030. Cerradura especial canto recto de acero inoxidable EUROLATON, mod. 358 Serie Inox. Manilla de Acero Inoxidable con roseta EUROLATON, Mod. 8002 Serie Inox. PARA BAÑOS: Bisagras de resorte con cierre suave 4x3" marca Jalo. Placa de empuje en acero inoxidable. Manilla de empuje en acero inoxidable en abatimiento interior.	1	1	2	2
P-04	2.25	1.20	0.05	Puerta en madera de Caobilla en acabado de laca color blanco mate, con dos manos de poliuretano. Bastidor a base de peñazos de 1.5x1.5"	PARA INTERCOMUNICACIÓN: Bisagras para puerta de madera EUROLATON Mod. 3030. Cerradura especial canto recto de acero inoxidable EUROLATON, mod. 358 Serie Inox. Manilla de Acero Inoxidable con roseta EUROLATON, Mod. 8002 Serie Inox. PARA BAÑOS: Bisagras de resorte con cierre suave 4x3" marca Jalo. Placa de empuje en acero inoxidable. Manilla de empuje en acero inoxidable en abatimiento interior.	0	0	0	6
P-05	2.25	1.10	0.05	Puerta en madera de Caobilla en acabado de laca color blanco mate, con dos manos de poliuretano. Bastidor a base de peñazos de 1.5x1.5"	PARA INTERCOMUNICACIÓN: Bisagras para puerta de madera EUROLATON Mod. 3030. Cerradura especial canto recto de acero inoxidable EUROLATON, mod. 358 Serie Inox. Manilla de Acero Inoxidable con roseta EUROLATON, Mod. 8002 Serie Inox. PARA BAÑOS: Bisagras de resorte con cierre suave 4x3" marca Jalo. Placa de empuje en acero inoxidable. Manilla de empuje en acero inoxidable en abatimiento interior.	3	3	6	7
P-06	2.25	1.00	0.05	Puerta en madera de Caobilla en acabado de laca color blanco mate, con dos manos de poliuretano. Bastidor a base de peñazos de 1.5x1.5"	PARA INTERCOMUNICACIÓN: Bisagras para puerta de madera EUROLATON Mod. 3030. Cerradura especial canto recto de acero inoxidable EUROLATON, mod. 358 Serie Inox. Manilla de Acero Inoxidable con roseta EUROLATON, Mod. 8002 Serie Inox. PARA BAÑOS: Bisagras de resorte con cierre suave 4x3" marca Jalo. Placa de empuje en acero inoxidable. Manilla de empuje en acero inoxidable en abatimiento interior.	0	0	0	0
P-07	2.25	0.95	0.05	Puerta en madera de Caobilla en acabado de laca color blanco mate, con dos manos de poliuretano. Bastidor a base de peñazos de 1.5x1.5"	PARA INTERCOMUNICACIÓN: Bisagras para puerta de madera EUROLATON Mod. 3030. Cerradura especial canto recto de acero inoxidable EUROLATON, mod. 358 Serie Inox. Manilla de Acero Inoxidable con roseta EUROLATON, Mod. 8002 Serie Inox. PARA BAÑOS: Bisagras de resorte con cierre suave 4x3" marca Jalo. Placa de empuje en acero inoxidable. Manilla de empuje en acero inoxidable en abatimiento interior.	0	0	0	0
P-08	2.25	0.90	0.05	Puerta en madera de Caobilla en acabado de laca color blanco mate, con dos manos de poliuretano. Bastidor a base de peñazos de 1.5x1.5"	PARA INTERCOMUNICACIÓN: Bisagras para puerta de madera EUROLATON Mod. 3030. Cerradura especial canto recto de acero inoxidable EUROLATON, mod. 358 Serie Inox. Manilla de Acero Inoxidable con roseta EUROLATON, Mod. 8002 Serie Inox. PARA BAÑOS: Bisagras de resorte con cierre suave 4x3" marca Jalo. Placa de empuje en acero inoxidable. Manilla de empuje en acero inoxidable en abatimiento interior.	0	0	0	0
P-09	2.40	2.85	0.05	Puerta corrediza a base de bastidor metálico de PTR de 2x2" y peñazos de la misma medida, forrada de triplay de 6 mm en acabado de laca color blanco mate, con dos manos de poliuretano. Sistema de carretillas con dos ruedas en línea sobre riel de acero.	Placa de empuje en acero inoxidable Serie Inox.	CORRIENTO			
						IZQUIERDO	DERECHO	SUBTOTAL	TOTAL
						0	0	0	0
									TOTAL 17

PLANTA ARQUITECTÓNICA CARPINTERÍAS NIVEL ±0.00