
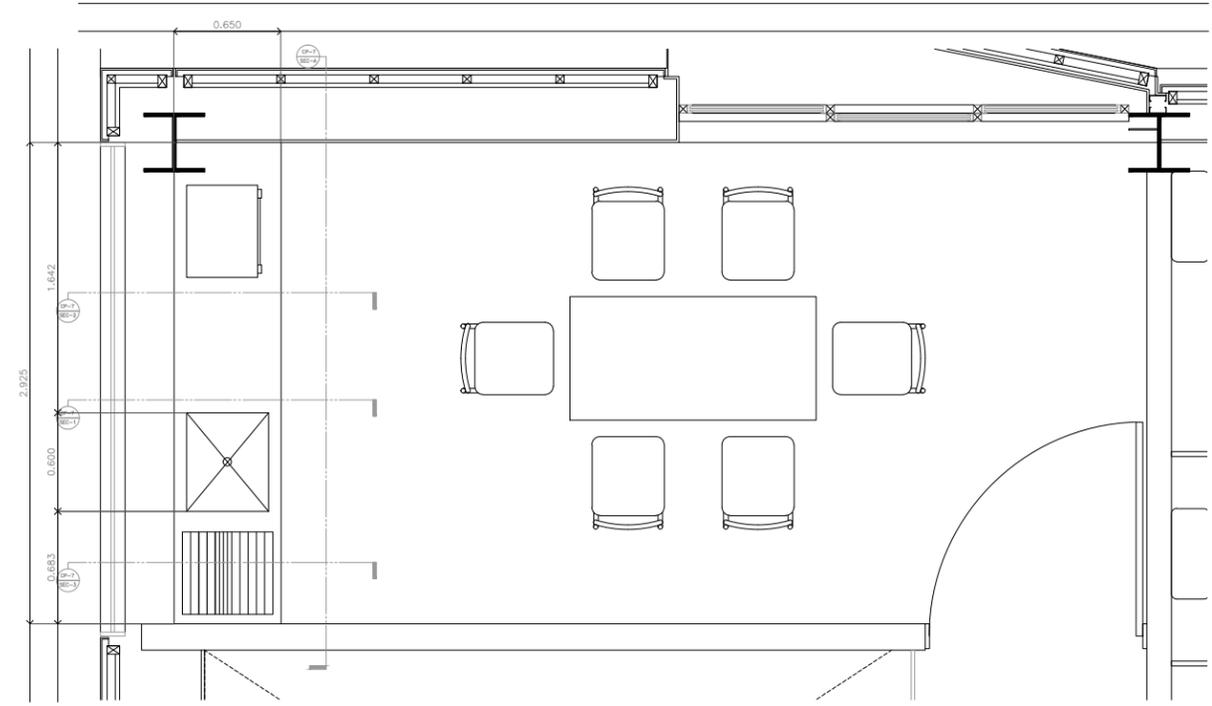



**PROYECTO EJECUTIVO**

**PLANOS: CARP./PUERTAS**

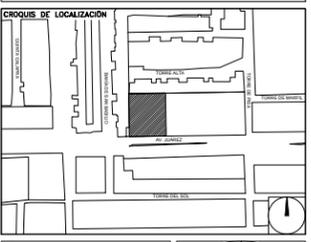

PLANTA ARQUITECTÓNICA  
COMEDOR


Esc 1:20

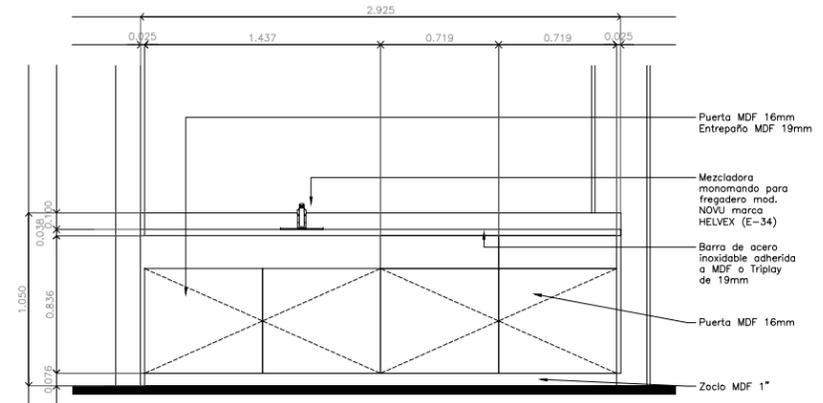


SECCIÓN A

Esc 1:20


**MUEBLES DE COMEDOR**

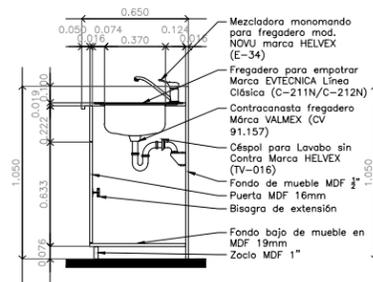

SECCIÓN 1 Esc 1:20  
TARJA

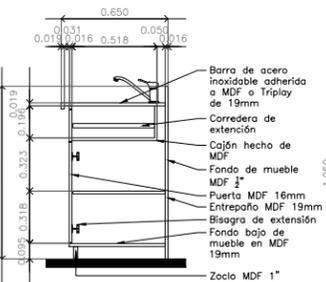

SECCIÓN 2 Esc 1:20  
CAJÓN

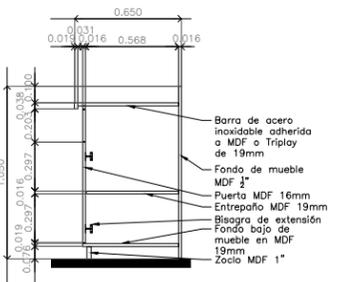

SECCIÓN 3 Esc 1:20  
ENTREPAÑO

**USO ESPECÍFICO DEL PREDIO:**  
**TIPO DE TRÁMITE:**

DATOS DEL PROPIETARIO		DATOS GENERALES																																					
<b>NOMBRE:</b> No.: <b>CALLE:</b> <b>COLONIA:</b> <b>DELEGACIÓN:</b> <b>TELEFONO:</b> <b>FIRMA:</b>		<b>DATOS DEL PREDIO</b> <b>CLAVE CATASTRAL:</b> M2 <b>AREA:</b> FONDO: m <b>MEIDA DEL FRENTE:</b> No OFICIAL: <b>DIRECCIÓN:</b> ENTRE LA CALLE: Y LA CALLE: <b>DELEGACIÓN:</b> COLONIA: <b>TELEFONO:</b> DICTAMEN DE USO DE SUELO No. DE FOLIO: FECHA:																																					
<b>DATOS DEL D.R.O</b> <b>NOMBRE:</b> <b>CÉDULA PROFESIONAL:</b> <b>DIRECCIÓN:</b> <b>DELEGACIÓN:</b> <b>TELEFONO:</b> <b>FIRMA:</b>		<b>USO</b> HABITACIONAL <input type="checkbox"/> UNIFAMILIAR <input type="checkbox"/> PLURIFAMILIAR (CONDOMINIO) <input type="checkbox"/> COMERCIAL <input type="checkbox"/> SERVICIOS <input type="checkbox"/> INDUSTRIAL <input type="checkbox"/>																																					
<b>CORRESPBLE. INGENIERIAS</b> <b>NOMBRE:</b> <b>CÉDULA PROFESIONAL:</b> <b>DIRECCIÓN:</b> <b>DELEGACIÓN:</b> <b>TELEFONO:</b> <b>FIRMA:</b>		<b>NORMATIVIDAD</b> <table border="1"> <thead> <tr> <th>CONCEPTO</th> <th>NORMA</th> <th>PROYECTO</th> <th>DEF</th> </tr> </thead> <tbody> <tr> <td>ALTURA MÁXIMA PERMITIDA</td> <td></td> <td></td> <td></td> </tr> <tr> <td>COEFICIENTE DE OCUPACIÓN DEL SUELO</td> <td></td> <td></td> <td></td> </tr> <tr> <td>COEFICIENTE DE UTILIZACIÓN DEL SUELO</td> <td></td> <td></td> <td></td> </tr> <tr> <td>COEFICIENTE DE ABSORCIÓN DEL SUELO</td> <td></td> <td></td> <td></td> </tr> <tr> <td>PORCENTAJE DEL AREA LIBRE</td> <td></td> <td></td> <td></td> </tr> <tr> <td>RESTRICCIÓN AL FRENTE</td> <td></td> <td></td> <td></td> </tr> <tr> <td>CALONES DE ESTACIONAMIENTO</td> <td></td> <td></td> <td></td> </tr> <tr> <td>RESTRICCIÓNES DEL USO DE SUELO</td> <td></td> <td></td> <td></td> </tr> </tbody> </table>		CONCEPTO	NORMA	PROYECTO	DEF	ALTURA MÁXIMA PERMITIDA				COEFICIENTE DE OCUPACIÓN DEL SUELO				COEFICIENTE DE UTILIZACIÓN DEL SUELO				COEFICIENTE DE ABSORCIÓN DEL SUELO				PORCENTAJE DEL AREA LIBRE				RESTRICCIÓN AL FRENTE				CALONES DE ESTACIONAMIENTO				RESTRICCIÓNES DEL USO DE SUELO			
CONCEPTO	NORMA	PROYECTO	DEF																																				
ALTURA MÁXIMA PERMITIDA																																							
COEFICIENTE DE OCUPACIÓN DEL SUELO																																							
COEFICIENTE DE UTILIZACIÓN DEL SUELO																																							
COEFICIENTE DE ABSORCIÓN DEL SUELO																																							
PORCENTAJE DEL AREA LIBRE																																							
RESTRICCIÓN AL FRENTE																																							
CALONES DE ESTACIONAMIENTO																																							
RESTRICCIÓNES DEL USO DE SUELO																																							

**RIVERO BORRELL - GUTIERREZ**  
**ARQUITECTOS**

**SELLO**

ESCALA:  
**1 : 20**

COTAS:  
**METROS**

GLAVE:  
**CP-07**

Este plano sustituye a los anteriores  
**REVISIÓN - 00 / 23 febrero 2018**