
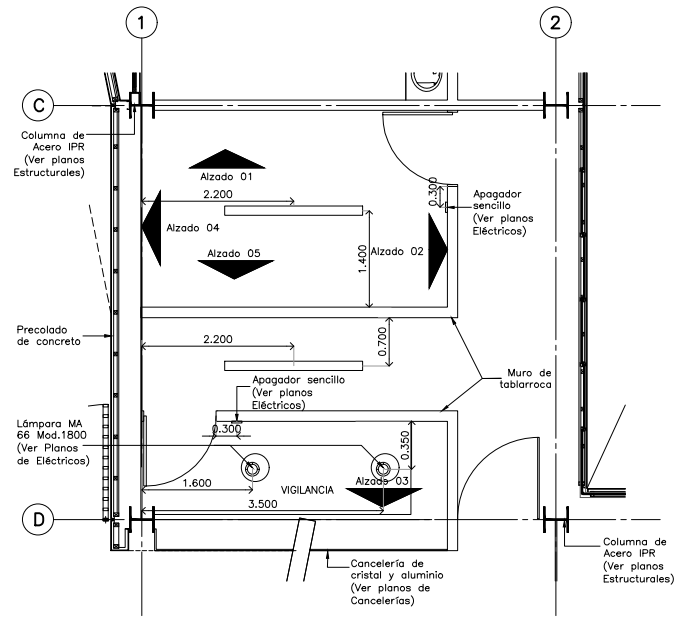
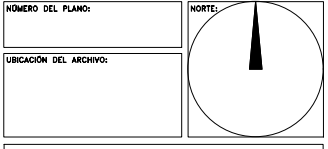


**CENTRO DE SERVICIO INFONAVIT
CESI / TORREÓN**
**LOTE 2, 3, 4 Y 5 FRACC. B-2 MANZANA 44-A, AV. JUÁREZ
FRACC. LAS TORRES MUNICIPIO DE TORREÓN, COAHUILA**


- NOTAS GENERALES
1. LAS DIMENSIONES Y COTAS DESCRITAS EN ESTOS DIBUJOS DEBERÁN TENER PRECEDENCIA SOBRE LA E S C A L A .
 2. LOS CONTRATISTAS DEBERÁN VERIFICAR Y SER RESPONSABLES POR TODAS LAS DIMENSIONES Y CONDICIONES EN EL TRABAJO Y RIVERO BORRELL - GUTIERREZ ARQUITECTOS DEBE SER NOTIFICADA DE CUALQUIER VARIACIÓN EN LAS DIMENSIONES Y CONDICIONES INDICADAS EN CADA UNO DE LOS PLANOS.
 3. LAS ESPECIFICACIONES Y DETALLES EN LA ESCALA ADECUADA DEBERÁN SER SOMETIDOS A LA APROBACIÓN POR RIVERO BORRELL - GUTIERREZ ARQUITECTOS PARA PROCEDER A LA FABRICACIÓN DE LOS ELEMENTOS QUE SE INDICAN.
 4. TODAS LAS IDEAS, DISEÑOS, ACOMODOS Y PLANES INDICADOS O REPRESENTADOS EN ESTOS PLANOS PERTENECEN Y SON PROPIEDAD DE RIVERO BORRELL - GUTIERREZ ARQUITECTOS; Y FUERON CREADOS Y DESARROLLADOS PARA SU USO EN RELACIÓN CON EL PROYECTO ESPECIFICADO. NINGUNO DE DICHS DISEÑOS, IDEAS, ACOMODOS Y PLANES DEBERÁN SER USADOS Y PRESENTADOS A PERSONAS, FIRMAS O COMPANIAS POR NINGUN MOTIVO CUALQUIERA QUE SEA SIN EL PERMISO ESCRITO DE RIVERO BORRELL - GUTIERREZ ARQUITECTOS.
 5. CONSULTE LAS FECHAS Y REVISIONES SUBSECUENTES DE CADA PLANO; LOS PLANOS ARQUITECTONICOS RIGEN SOBRE LOS PLANOS ESTRUCTURALES, DE INSTALACIONES, ETC., EN CASO DE EXISTIR DISCREPANCIAS, SE CONSULTARÁN CON RIVERO BORRELL - GUTIERREZ ARQUITECTOS.
 6. LAS MODIFICACIONES REALIZADAS EN EL PRESENTE PLANO CANCELAN TODOS LOS ANTERIORES.
 7. TODAS LAS MEDIDAS DE PAÑOS, ANGULOS Y NIVELES QUE SE RELACIONEN CON LA INTERSECCIÓN DE CUALQUIER TIPO DE ELEMENTOS DEBERÁN SER VERIFICADOS EN OBRA.
 8. LAS COTAS EN LOS PLANOS QUE CONTIENEN ELEMENTOS DESDUBLADOS REPRESENTAN MEDIDAS EN VERDADERA MAGNITUD; POR LO QUE NO NECESARIAMENTE COINCIDEN CON LAS COTAS EN OTROS PLANOS DONDE LOS MISMOS ELEMENTOS APARECEN EN PROYECCIÓN.

PROYECTO EJECUTIVO


DETALLES

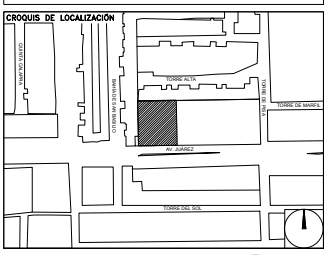


**Detalle 08
Vigilancia / CESI**

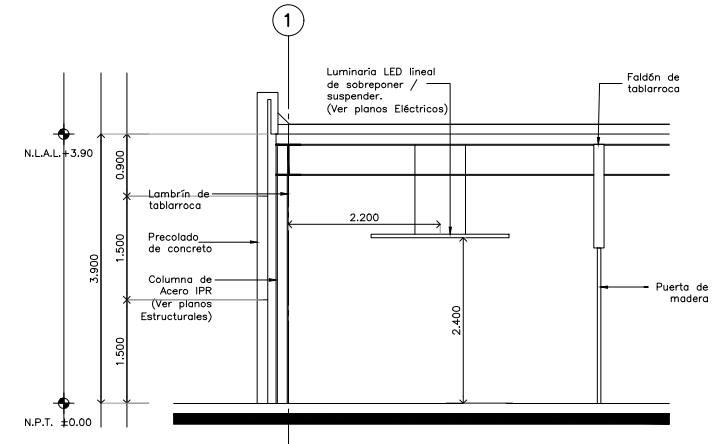


ALZADO 2 Detalle 08 Escala: 1:50

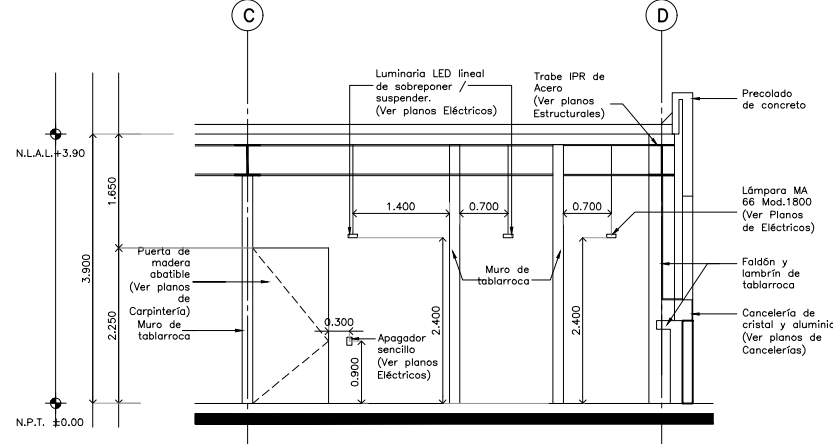


ALZADO 3 Detalle 08 Escala: 1:50

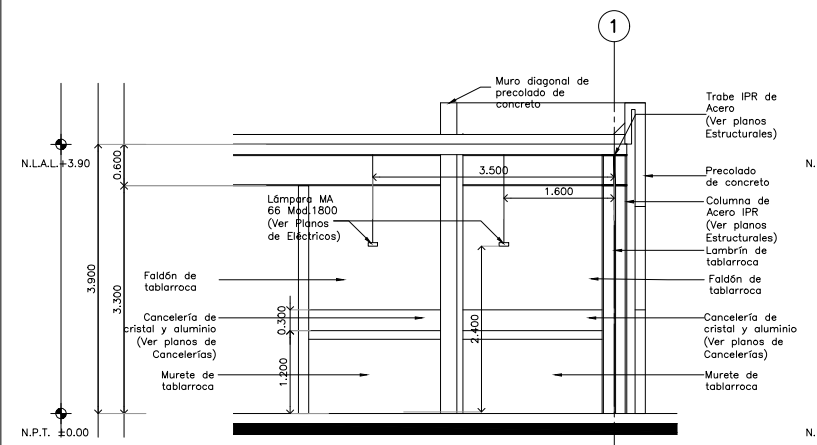

ALZADO 4 Detalle 08 Escala: 1:50

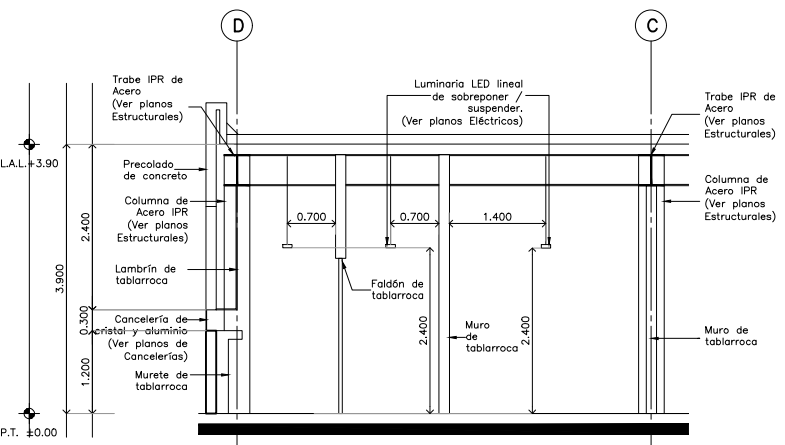

ALZADO 5 Detalle 08 Escala: 1:50

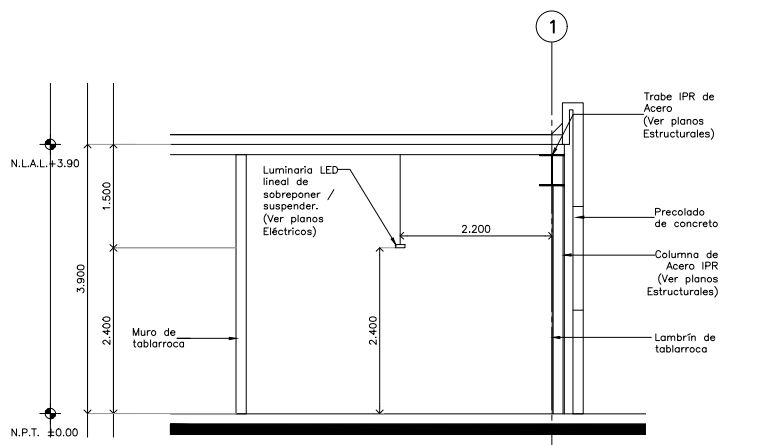

ALZADO 6 Detalle 08 Escala: 1:50

USO ESPECÍFICO DEL PREDIO:
TIPO DE TRÁMITE:

DATOS DEL PROPIETARIO		DATOS GENERALES																																					
NOMBRE: _____ No.: _____ CALLE: _____ COLONIA: _____ DELEGACIÓN: _____ TELÉFONO: _____ FIRMA: _____		<table border="1"> <tr> <th colspan="2">DATOS DEL PREDIO</th> <th>USO</th> </tr> <tr> <td>CLAVE CATASTRAL:</td> <td>ÁREA: _____ M2</td> <td>HABITACIONAL <input type="checkbox"/></td> </tr> <tr> <td>LOTES:</td> <td>MEDIDA DEL FRENTE: _____ FONDO: _____ m</td> <td>UNIFAMILIAR <input type="checkbox"/></td> </tr> <tr> <td>DIRECCIÓN:</td> <td>CALLE: _____ No OFICIAL: _____</td> <td>PLURIFAMILIAR (CONDOMINIO) <input type="checkbox"/></td> </tr> <tr> <td>DIRECCIÓN:</td> <td>ENTRE LA CALLE: _____ Y LA CALLE: _____</td> <td>COMERCIAL <input type="checkbox"/></td> </tr> <tr> <td>DELEGACIÓN:</td> <td>COLONIA: _____</td> <td>SERVICIOS <input type="checkbox"/></td> </tr> <tr> <td>TELÉFONO:</td> <td>DELEGACIÓN: _____</td> <td>INDUSTRIAL <input type="checkbox"/></td> </tr> <tr> <td>FIRMA:</td> <td>DICTAMEN DE USO DE SUELO</td> <td></td> </tr> <tr> <td></td> <td>No. de FOLIO: _____ FECHA: _____</td> <td></td> </tr> </table>		DATOS DEL PREDIO		USO	CLAVE CATASTRAL:	ÁREA: _____ M2	HABITACIONAL <input type="checkbox"/>	LOTES:	MEDIDA DEL FRENTE: _____ FONDO: _____ m	UNIFAMILIAR <input type="checkbox"/>	DIRECCIÓN:	CALLE: _____ No OFICIAL: _____	PLURIFAMILIAR (CONDOMINIO) <input type="checkbox"/>	DIRECCIÓN:	ENTRE LA CALLE: _____ Y LA CALLE: _____	COMERCIAL <input type="checkbox"/>	DELEGACIÓN:	COLONIA: _____	SERVICIOS <input type="checkbox"/>	TELÉFONO:	DELEGACIÓN: _____	INDUSTRIAL <input type="checkbox"/>	FIRMA:	DICTAMEN DE USO DE SUELO			No. de FOLIO: _____ FECHA: _____										
DATOS DEL PREDIO		USO																																					
CLAVE CATASTRAL:	ÁREA: _____ M2	HABITACIONAL <input type="checkbox"/>																																					
LOTES:	MEDIDA DEL FRENTE: _____ FONDO: _____ m	UNIFAMILIAR <input type="checkbox"/>																																					
DIRECCIÓN:	CALLE: _____ No OFICIAL: _____	PLURIFAMILIAR (CONDOMINIO) <input type="checkbox"/>																																					
DIRECCIÓN:	ENTRE LA CALLE: _____ Y LA CALLE: _____	COMERCIAL <input type="checkbox"/>																																					
DELEGACIÓN:	COLONIA: _____	SERVICIOS <input type="checkbox"/>																																					
TELÉFONO:	DELEGACIÓN: _____	INDUSTRIAL <input type="checkbox"/>																																					
FIRMA:	DICTAMEN DE USO DE SUELO																																						
	No. de FOLIO: _____ FECHA: _____																																						
DATOS DEL D.R.O		NORMATIVIDAD																																					
NOMBRE: _____ CÉDULA PROFESIONAL: _____ DIRECCIÓN: _____ DELEGACIÓN: _____ TELÉFONO: _____ FIRMA: _____		<table border="1"> <tr> <th>CONCEPTO</th> <th>NORMA</th> <th>PROYECTO</th> <th>IMP</th> </tr> <tr> <td>ALTIMETRIA PERMITIDA</td> <td></td> <td></td> <td></td> </tr> <tr> <td>COEFICIENTE DE OCUPACIÓN DEL SUELO</td> <td></td> <td></td> <td></td> </tr> <tr> <td>COEFICIENTE DE UTILIZACIÓN DEL SUELO</td> <td></td> <td></td> <td></td> </tr> <tr> <td>COEFICIENTE DE ABSORCIÓN DEL SUELO</td> <td></td> <td></td> <td></td> </tr> <tr> <td>PORCENTAJE DEL ÁREA LIBRE</td> <td></td> <td></td> <td></td> </tr> <tr> <td>RESTRICCIÓN AL FRENTE</td> <td></td> <td></td> <td></td> </tr> <tr> <td>CAJONES DE ESTACIONAMIENTO</td> <td></td> <td></td> <td></td> </tr> <tr> <td>RESTRICCIÓN DEL USO DE SUELO</td> <td></td> <td></td> <td></td> </tr> </table>		CONCEPTO	NORMA	PROYECTO	IMP	ALTIMETRIA PERMITIDA				COEFICIENTE DE OCUPACIÓN DEL SUELO				COEFICIENTE DE UTILIZACIÓN DEL SUELO				COEFICIENTE DE ABSORCIÓN DEL SUELO				PORCENTAJE DEL ÁREA LIBRE				RESTRICCIÓN AL FRENTE				CAJONES DE ESTACIONAMIENTO				RESTRICCIÓN DEL USO DE SUELO			
CONCEPTO	NORMA	PROYECTO	IMP																																				
ALTIMETRIA PERMITIDA																																							
COEFICIENTE DE OCUPACIÓN DEL SUELO																																							
COEFICIENTE DE UTILIZACIÓN DEL SUELO																																							
COEFICIENTE DE ABSORCIÓN DEL SUELO																																							
PORCENTAJE DEL ÁREA LIBRE																																							
RESTRICCIÓN AL FRENTE																																							
CAJONES DE ESTACIONAMIENTO																																							
RESTRICCIÓN DEL USO DE SUELO																																							
CORRESPBLE. INGENIERIAS																																							
NOMBRE: _____ CÉDULA PROFESIONAL: _____ DIRECCIÓN: _____ DELEGACIÓN: _____ TELÉFONO: _____ FIRMA: _____																																							

**RIVERO BORRELL - GUTIERREZ
ARQUITECTOS**

SELLO

ESCALA:
1 : 50

COTAS:
METROS

CLAVE:
DE-09

Este plano sustituye a los anteriores
REVISIÓN - 00 / 23 febrero 2018