


**CENTRO DE SERVICIO INFONAVIT  
CESI / TORREÓN**  
**LOTE 2, 3, 4 Y 5 FRACC. B-2 MANZANA 44-A, AV. JUÁREZ  
FRACC. LAS TORRES MUNICIPIO DE TORREÓN, COAHUILA**

**PROYECTO EJECUTIVO  
INSTALACIÓN SANITARIA**

- NOTAS
- LA UBICACION DEL COLECTOR MARGINAL SE TENDRA QUE CONFIRMAR DE ACUERDO A LA FACTIBILIDAD.
  - TODAS LAS INSTALACIONES DE DRENAJE DE AGUAS NEGRAS, DEBERAN SOMETERSE A UNA PRUEBA HIDROSTÁTICA DE 10 m.c.a. ( 1 kg/cm<sup>2</sup> ) DURANTE UN TIEMPO MÍNIMO DE 2 HORAS. ADEMÁS DE QUE DICHA PRUEBA SE REALIZARA POR SECCIONES Y ANTES DE TERMINARSE MUROS Y PISOS, PERO ASEGURANDO LA CORRECTA UNIÓN DE TODAS LAS CONEXIONES DE ACUERDO A LA NORMA: NOM-001-COAHUILA-2009.
  - LAS PUNTAS DE LA TUBERÍA INSTALADA DEBERÁN SER TAPADAS PROVISIONALMENTE, PARA EVITAR LA ENTRADA DE BASURA.
  - ANTES DE COLOCAR LOS ELEMENTOS ESTRUCTURALES DE CONCRETO: MUROS, TRABES Y LOSAS, DEBERÁ DE PREVENIRSE LA PREPARACIÓN PARA PASOS DE TUBERÍA DEJANDO UNA CAMISA DE TUBERÍA DE PVC, DE UN DIÁMETRO MAYOR AL DIÁMETRO DEL PROYECTO. DEBENDOSE RESPETAR DIÁMETROS, POSICIÓN EN PLANTA Y ELEVACIÓN.
  - CUALQUIER INTERFERENCIA QUE SE TENGA CON LA INSTALACION PROYECTADA, CON LAS OTRAS INSTALACIONES DEBERÁ DE RESOLVERSE CON LA COORDINACIÓN Y APROBACIÓN DE LA SUPERVISIÓN PARA SU CORRECTA Y ADECUADA COLOCACION POR PARTE DEL CONTRATISTA.

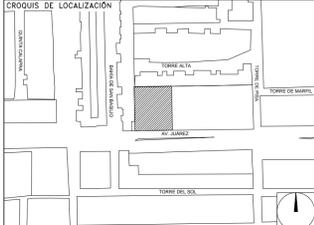

**DRENAJE SANITARIO  
ISOMETRICO GENERAL**

NUMERO DEL PLANO:  
TO-E-PL-HS-004-00 A

FECHA: 00-00-00 ACOTACION: MTS S/E ESCALA: S/E

UBICACION DEL ARCHIVO:



**SIMBOLOGIA**

◻ CODO 90°	◻ CODO 90° SALIDA LAT.
◻ CODO 45°	◻ YEE SENCILLA
◻ YEE REDUCCIÓN	◻ TAPON REGISTRO
◻ COLADERA	◻ TUBERÍA
→ DIRECCION DE FLUJO	◻ LINEA DE CENTRO
◻ TUBERIA DE VENTILACIÓN	◻ TAPA REGISTRO
◻ REGISTRO	◻ POZO DE VISITA

**NOMENCLATURA**

B.A.N. - BAJANTE DE AGUAS NEGRAS  
T.R. - TAPON REGISTRO  
Ø - DIÁMETRO  
○ - SUBE TUBERIA DE VENTILACION  
T.V.A. TUBERIA DE VENTILACION A AZOTEA  
XXX-XX-XXX  
→ DIÁMETRO DE EN MILIMETROS.  
→ PENDIENTE EN MILESIMAS.  
→ LONGITUD EN METROS.  
XXXXXX  
→ DIÁMETRO DE EN MILIMETROS.  
→ LONGITUD EN METROS.

**EQUIVALENCIAS ( PENDIENTES )**

5	- 0.5%
10	- 1.0%
20	- 2.0%

**USO ESPECIFICO DEL PREDIO:**

**TIPO DE TRAMITE:**

<b>DATOS DEL PROPIETARIO</b> NOMBRE: No.: CALLE: COLONIA: DELEGACION: TELEFONO: FIRMA:	<b>DATOS GENERALES</b>
<b>DATOS DEL D.R.O</b> NOMBRE: xx CEDULA PROFESIONAL: XX DELEGACION: XX TELEFONO: xx FIRMA:	<b>DATOS DEL PREDIO</b> CLAVE CATASTRAL: CONDominio: AREA: M2. MEDIDA DEL FRENTE: FONDO: m DIRECCION: ENTRE LA CALLE: Y LA CALLE: COLONIA: DELEGACION: XX DICTAMEN DE USO DE SUELO No. DE FOLIO: FECHA:
<b>CORRESPBLE. INGENIERIAS</b> NOMBRE: xx CEDULA PROFESIONAL: XX DIRECCION: xx DELEGACION: xx TELEFONO: xx FIRMA:	<b>NORMATIVIDAD</b> CONCEPTO ALTURA MAXIMA PERMITIDA COEFICIENTE DE OCUPACION DEL SUELO COEFICIENTE DE UTILIZACION DEL SUELO COEFICIENTE DE ABSORCION DEL SUELO PORCENTAJE DEL AREA LIBRE RESTRICCION AL FRENTE CAJONES DE ESTACIONAMIENTO RESTRICCIONES DIC. USO DE SUELO
<b>DATOS DEL D.R.O</b> NOMBRE: ... CEDULA PROFESIONAL: ... DIRECCION: ... COL: DELEGACION: TELEFONO: FIRMA:	<b>USO</b> HABITACIONAL <input type="checkbox"/> UNIFAMILIAR <input type="checkbox"/> PLURIFAMILIAR (CONDominio) <input type="checkbox"/> COMERCIAL <input type="checkbox"/> SERVICIOS <input type="checkbox"/> INDUSTRIAL <input type="checkbox"/>

**RIVERO BORRELL - GUTIERREZ** **ingenor**  
**ARQUITECTOS**

**SELO**

<b>DATOS DE LA CONSTRUCCION</b>	
CONCEPTO	A. CONSTRUIDA OBRA NUEVA REGULARIZACION LICENCIA ANTERIOR
SOTANO	No. LIC. FECHA METROS
PLANTA BAJA	
1er NIVEL	
MEZZANINE	
2do. NIVEL	
3er NIVEL	
VOLADOS	
ESTACIONAMIENTO	
OTROS	
TOTAL DE M <sup>2</sup>	
BARDEO ML	
ALINEAMIENTO ML	
DEMOLICION	


ESCALA: S/E

COTAS: METROS

CLAVE: HS-04 A

**SELO**

Este plano sustituye a los anteriores.  
**REVISIÓN - 00 23 febrero 2018**

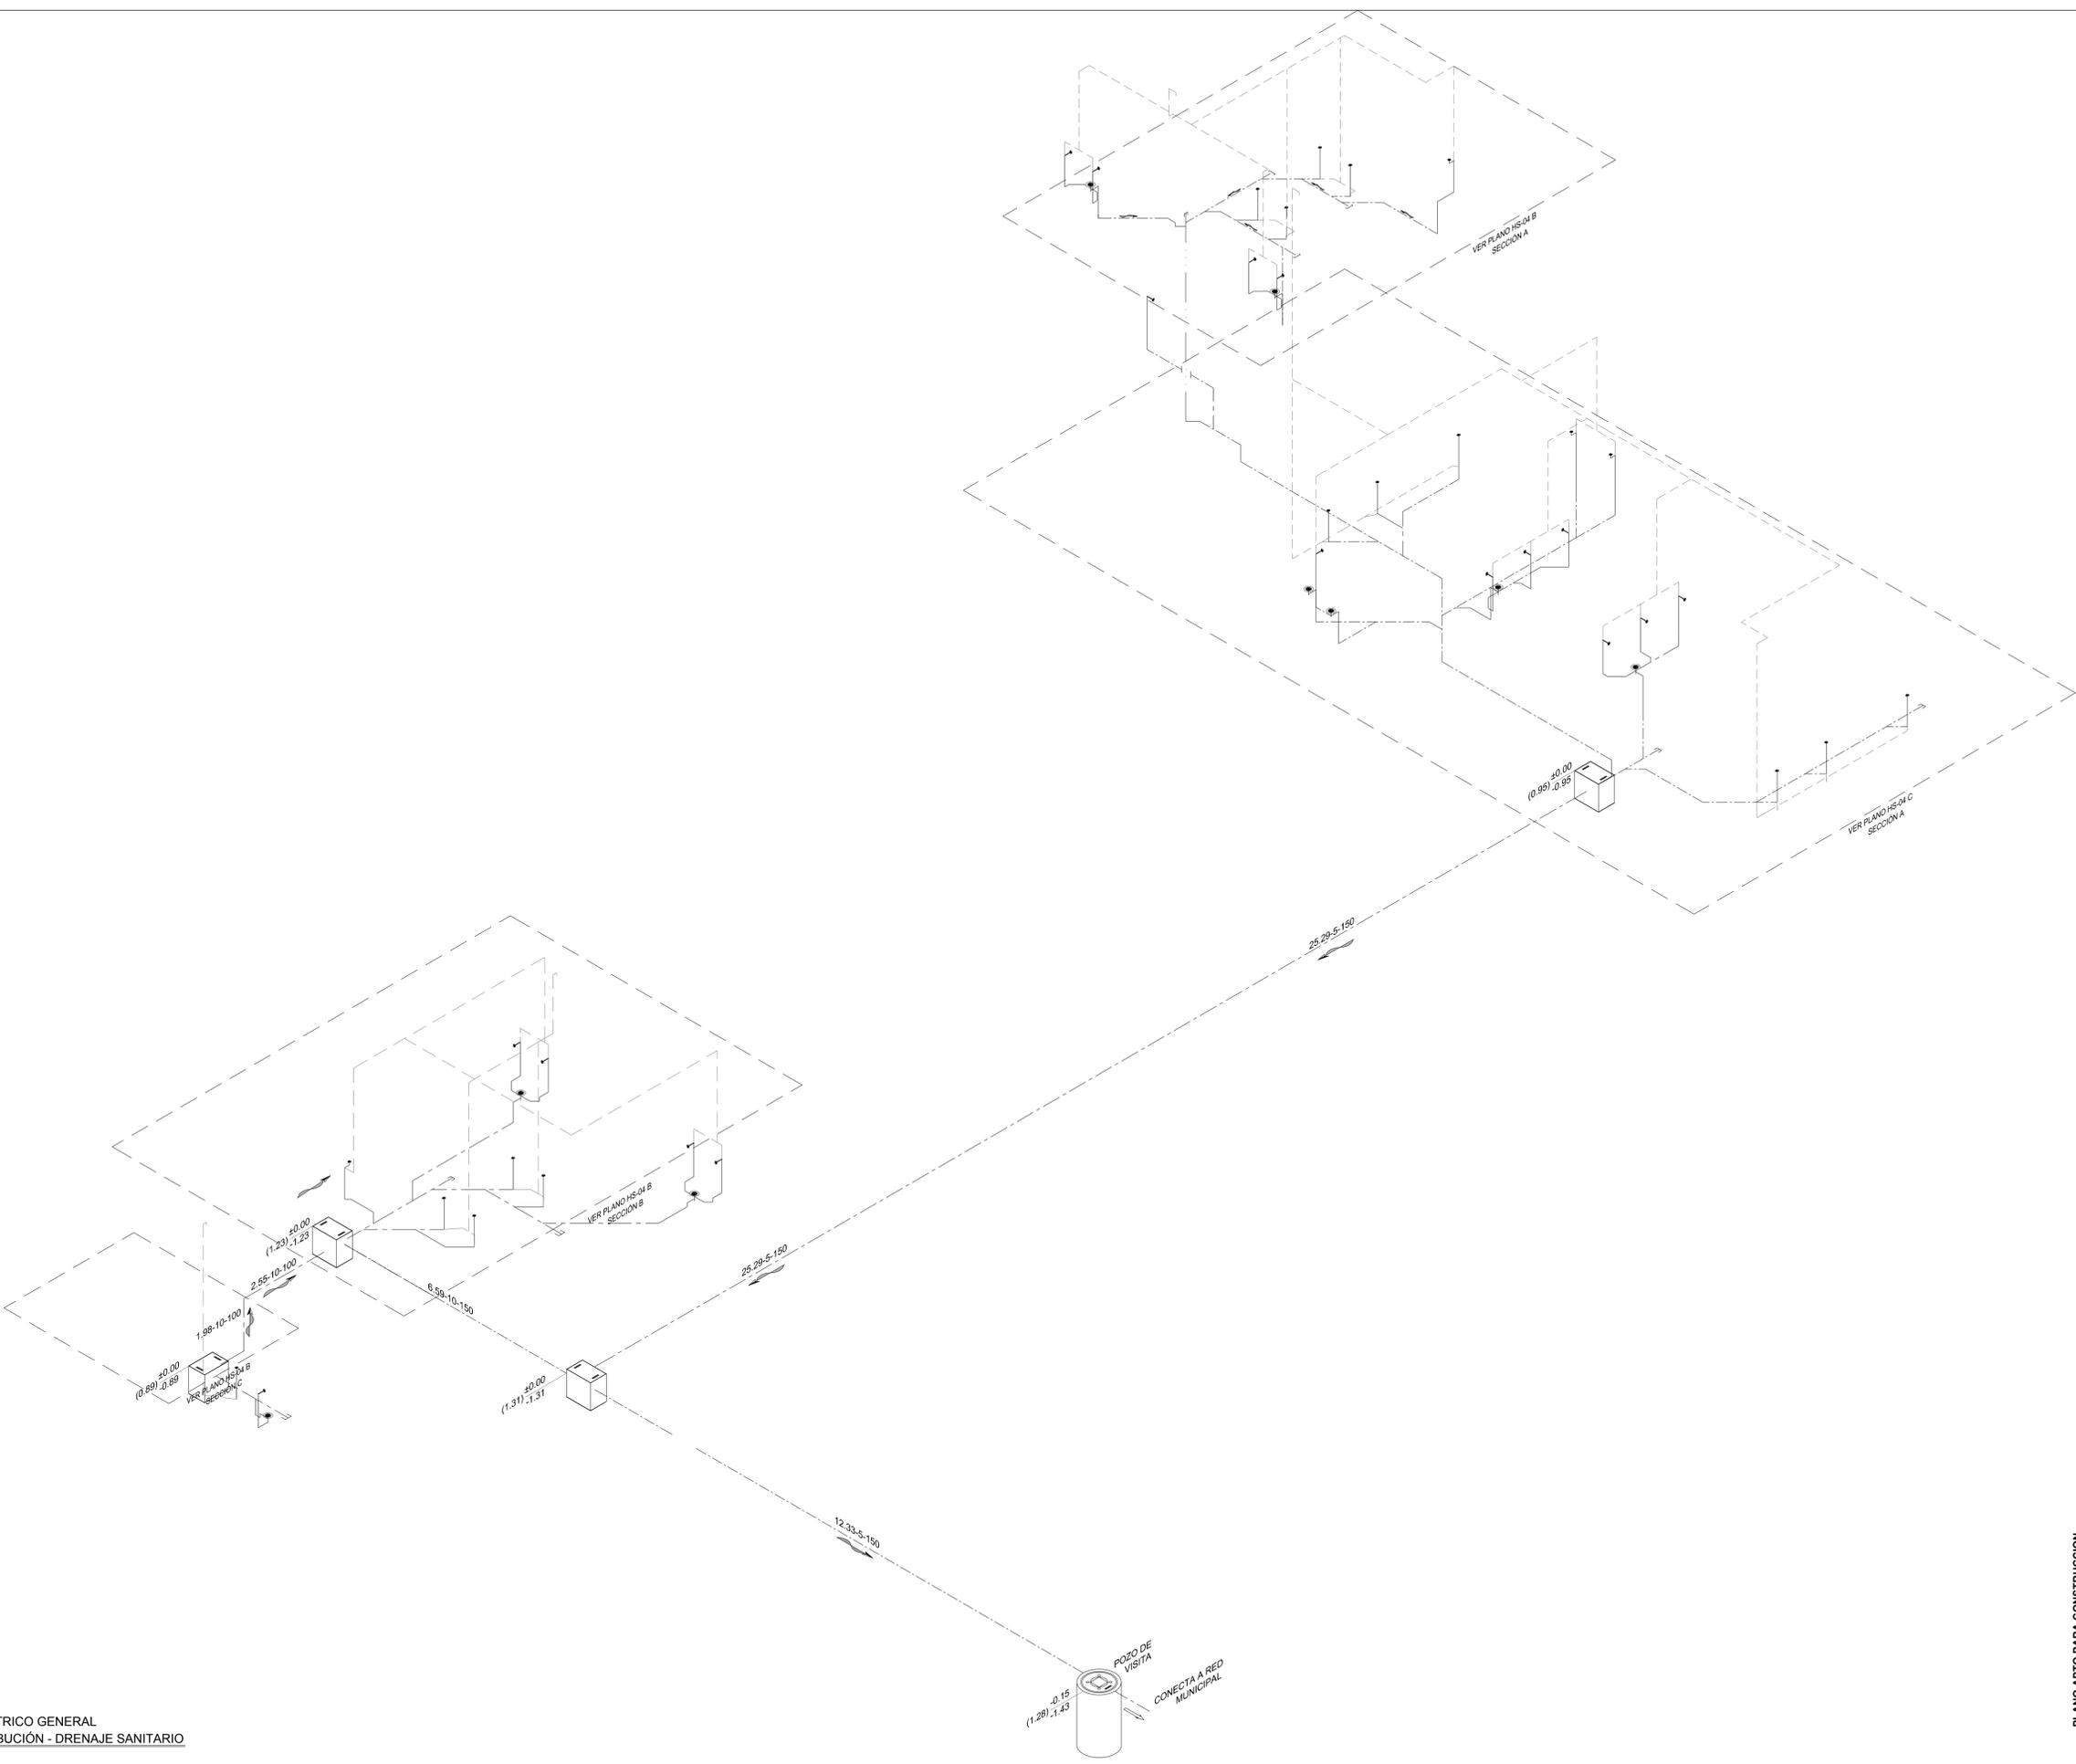

ISOMÉTRICO GENERAL  
DISTRIBUCIÓN - DRENAJE SANITARIO  
ESC: 1:50

PLANO APTO PARA CONSTRUCCION