



PLANTA ARQUITECTÓNICA DESPIECES NIVEL -0.150

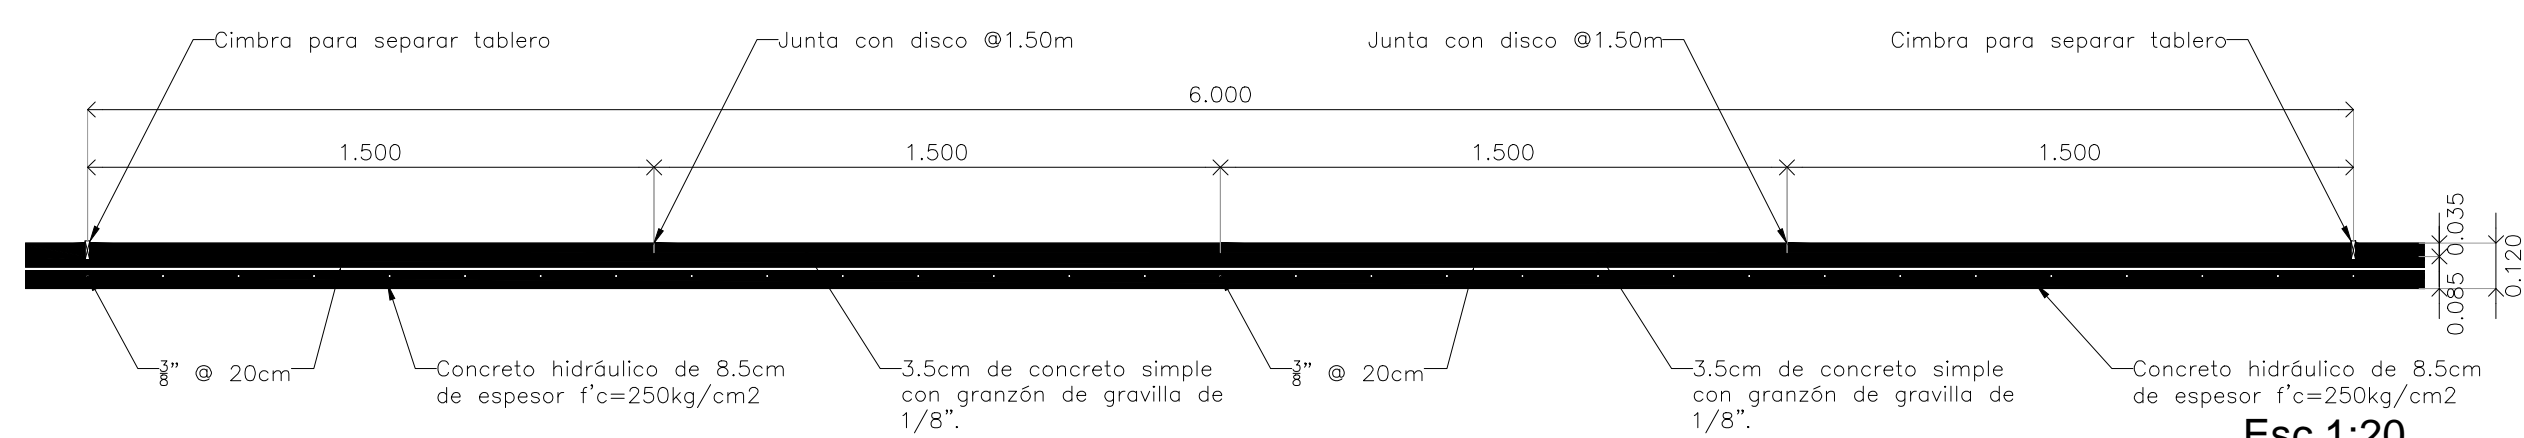

TABLERO TIPO

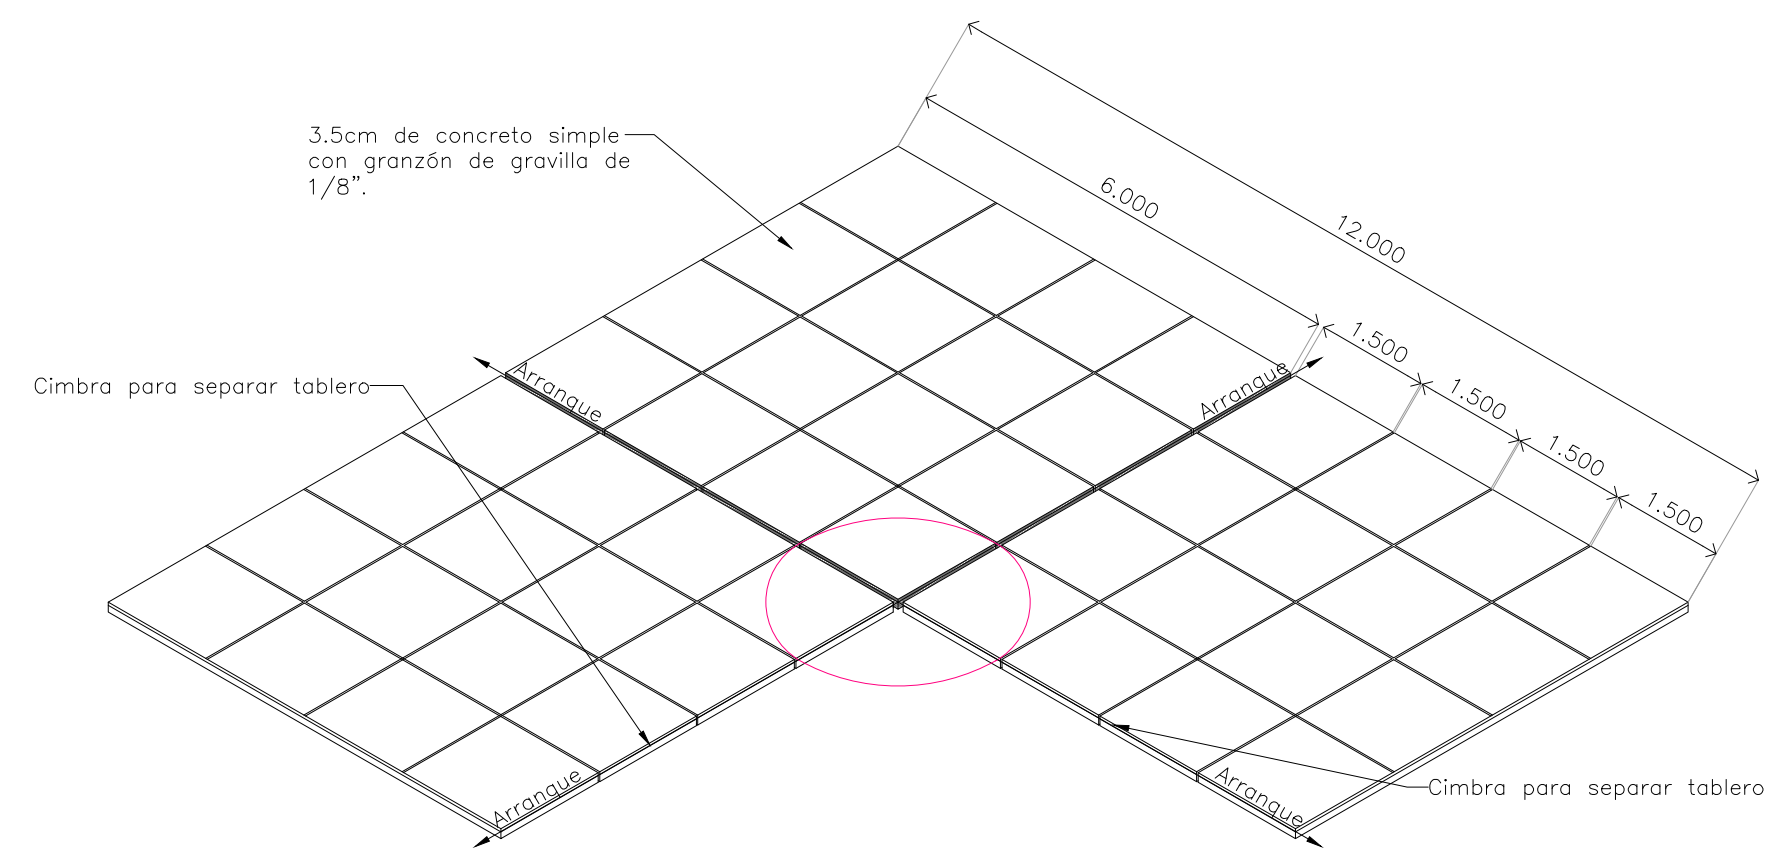

DETALLE D-01 ISOMÉTRICO

Esc 1:100



**CENTRO DE SERVICIO INFONAVIT**

**CESI / TORREÓN**

**LOTE 2, 3, 4 Y 5 FRACC. B-2 MANZANA 44-A, AV. JUÁREZ  
FRACC. LAS TORRES MUNICIPIO DE TORREÓN, COAHUILA**

NOTAS GENERALES  
SIMBOLOGÍA




Placa de ajuste

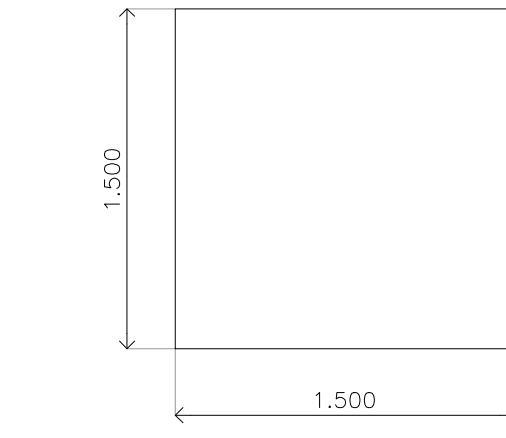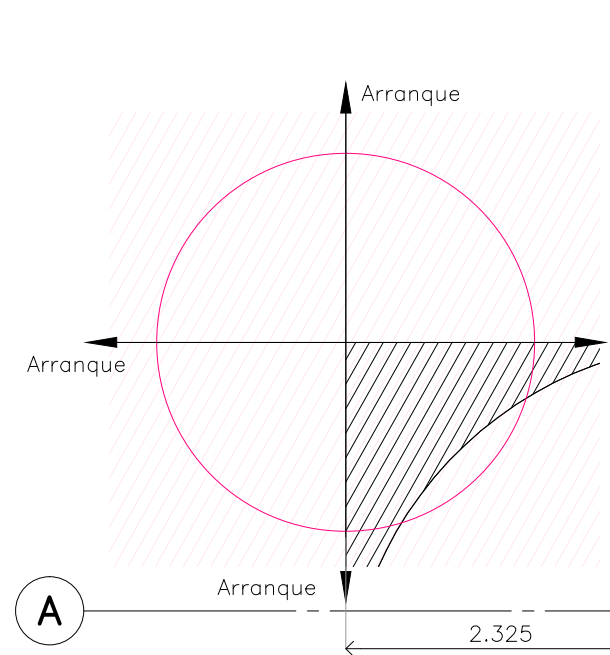

Despiece de 1.50m x 1.50m de Concreto hidráulico de 8.5cm de espesor  $f'c=250kg/cm^2$  armado con varilla de 3/8"  $\varnothing 20cm$  en ambos sentidos. Acabado final de 3.5cm de concreto simple con granzón de grava de 1/8".

**PROYECTO EJECUTIVO**

**BOLETINES**

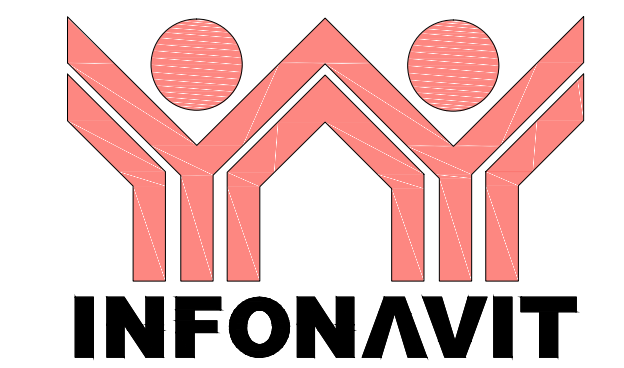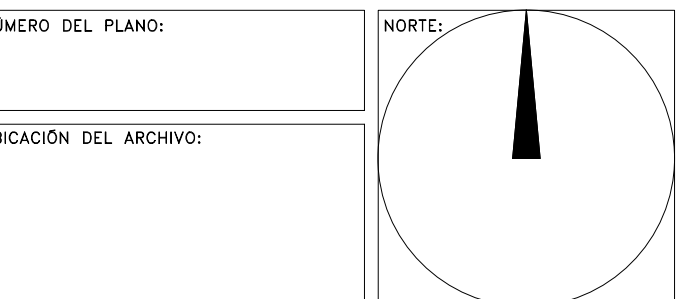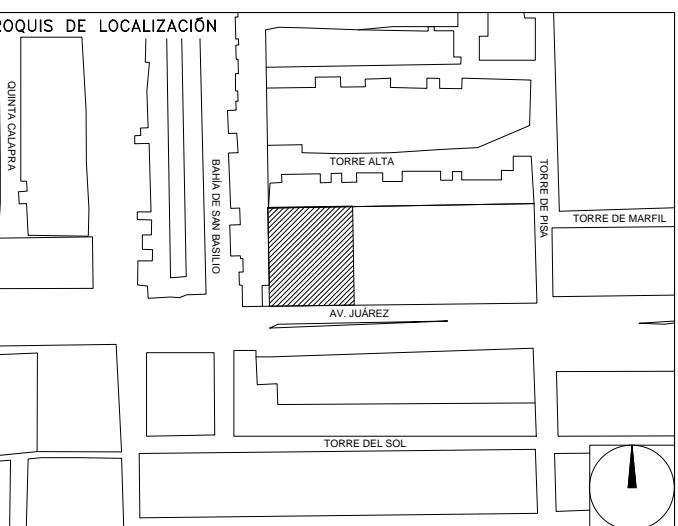

**BOLETÍN ARQUITECTÓNICO**

**DATOS DEL PROPIETARIO**

NOMBRE: No.:  
CALLE:  
COLONIA:  
DELEGACIÓN:  
TELÉFONO:  
FIRMA:  
NOMBRE:  
CÉDULA PROFESIONAL:  
DIRECCIÓN:  
Y LA CALLE:  
COLONIA:  
DELEGACIÓN:  
DICTAMEN DE USO DE SUELO  
No. DE FOLIO: FECHA:

**CORRESPBLE. INGENIERIAS**

NOMBRE:  
CÉDULA PROFESIONAL:  
DIRECCIÓN:  
DELEGACIÓN:  
TELÉFONO:  
FIRMA:

**DATOS DEL PREDIO**

CLAVE CATASTRAL:  
ÁREA: M2.  
LOTE:  
MEDIDA DEL FRENTE: FONDO: m  
DIRECCIÓN:  
CALLE:  
ENTRE LA CALLE:  
Y LA CALLE:  
COLONIA:  
DELEGACIÓN:  
DICTAMEN DE USO DE SUELO  
No. DE FOLIO: FECHA:

**USO**

HABITACIONAL   
UNIFAMILIAR   
PLURIFAMILIAR (CONDOMINIO)   
COMERCIAL   
SERVICIOS   
INDUSTRIAL

**NORMATIVIDAD**

CONCEPTO	NORMA	PROYECTO	DFP.
ALTURA MÁXIMA PERMITIDA			
COEFICIENTE DE OCUPACIÓN DEL SUELO			
COEFICIENTE DE UTILIZACIÓN DEL SUELO			
COEFICIENTE DE ABSORCIÓN DEL SUELO			
PORCENTAJE DEL ÁREA LIBRE			
RESTRICCIÓN AL FRENTE			
CAJONES DE ESTACIONAMIENTO			
RESTRICCIÓNES DIC. USO DE SUELO			

**RIVERO BORRELL - GUTIERREZ  
ARQUITECTOS**

FECHA:  
2018\_04\_09

NOTA:  
Se anexa Boletín de despiece de pisos como información complementaria para el Proyecto Ejecutivo.

El despiece se desarrolla en módulos de 6.00x6.00m, subdivididos en placas de 1.50x1.50m.

ESCALA:

COTAS:  
METROS

CLAVE:

BA-03

**BOLETÍN ARQ**

**03**