

PLANTA ARQUITECTÓNICA N. +3.900
DETALLE DE CONTACTOS ELÉCTRICOS EN PISO

**CENTRO DE SERVICIO INFONAVIT
CESI / TORREÓN**


**LOTE 2, 3, 4 Y 5 FRACC. B-2 MANZANA 44-A, AV. JUÁREZ
FRACC. LAS TORRES MUNICIPIO DE TORREÓN, COAHUILA**

NOTAS GENERALES

SIMBOLOGÍA CONTACTOS EN PISO	
C1	CONTACTO DUPLEX NORMAL, MONTADO EN PISO. (Revisar planos de Ingeniería Eléctrica)
C2	CONTACTO DUPLEX REGULADO, MONTADO EN PISO. (Revisar planos de Ingeniería Eléctrica)
D1	DISPARO PARA CONTACTO NORMAL Y REGULADO DE LOSA HACIA MOBILIARIO EN ESTACIONES DE TRABAJO. (Revisar planos de Ingeniería Eléctrica)
D2	DISPARO PARA CONTACTO NORMAL Y REGULADO DE LOSA HACIA MOBILIARIO EN ESTACIONES DE TRABAJO (OPCIONAL). (Revisar planos de Ingeniería Eléctrica)
SVD1	SALIDA DE DATOS EN PISO. (Revisar planos de Ingeniería Especial)
SVD2	SALIDA DE DATOS EN PISO (OPCIONAL). (Revisar planos de Ingeniería Especial)

PROYECTO EJECUTIVO

BOLETINES

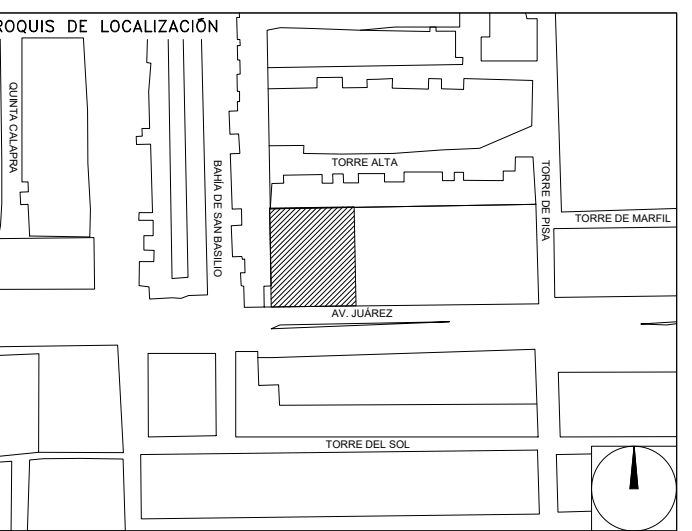

NÚMERO DEL PLANO: _____ NORTE:

UBICACIÓN DEL ARCHIVO: _____



BOLETÍN ARQUITECTÓNICO

DATOS DEL PROPIETARIO

NOMBRE: _____ No.: _____
 CALLE: _____
 COLONIA: _____
 DELEGACIÓN: _____
 TELEFONO: _____
 FIRMA: _____

DATOS DEL D.R.O

NOMBRE: _____
 CÉDULA PROFESIONAL: _____
 DIRECCIÓN: _____
 DELEGACIÓN: _____
 TELEFONO: _____
 FIRMA: _____

CORRESPBLE. INGENIERIAS

NOMBRE: _____
 CÉDULA PROFESIONAL: _____
 DIRECCIÓN: _____
 DELEGACIÓN: _____
 TELEFONO: _____
 FIRMA: _____

FIRMA: _____

DATOS GENERALES

DATOS DEL PREDIO		USO
CLAVE CATASTRAL: _____		
ÁREA: _____ M2.	LOT: _____	HABITACIONAL <input type="checkbox"/>
MEDIDA DEL FRENTE: _____ m	FONDO: _____ m	UNIFAMILIAR <input type="checkbox"/>
DIRECCIÓN: _____	No OFICIAL: _____	PLURIFAMILIAR (CONDOMINIO) <input type="checkbox"/>
CALLE: _____	ENTRE LA CALLE: _____	COMERCIAL <input type="checkbox"/>
Y LA CALLE: _____	COLONIA: _____	SERVICIOS <input type="checkbox"/>
DELEGACIÓN: _____	DICTAMEN DE USO DE SUELO	INDUSTRIAL <input type="checkbox"/>
FIRMA: _____	No. DE FOLIO: _____	FECHA: _____

NORMATIVIDAD

CONCEPTO	NORMA	PROYECTO	DP.
ALTURA MÁXIMA PERMITIDA			
COEFICIENTE DE OCUPACIÓN DEL SUELO			
COEFICIENTE DE UTILIZACIÓN DEL SUELO			
COEFICIENTE DE ABSORCIÓN DEL SUELO			
PORCENTAJE DEL ÁREA LIBRE			
RESTRICCIÓN AL FRENTE			
CAJONES DE ESTACIONAMIENTO			
RESTRICCIONES DIC. USO DE SUELO			

**RIVERO BORRELL - GUTIERREZ
ARQUITECTOS**

FECHA:
2018_06_21

NOTA:
Se anexa Boletín como información complementaria a Proyecto Ejecutivo

Se acotan las ubicaciones de contactos regulados, voz y datos, normales y disparos hacia mobiliario de las estaciones de trabajo.

La ubicación de los contactos y disparos se revisó para tener relación directa con el amueblado.

ESCALA:
1:125

Este boletín anula el boletín BA_07.

COTAS:
METROS

CLAVE:
BA-07a

BOLETÍN ARQ 07a