




Planta Arquitectónica Nivel ±0.000

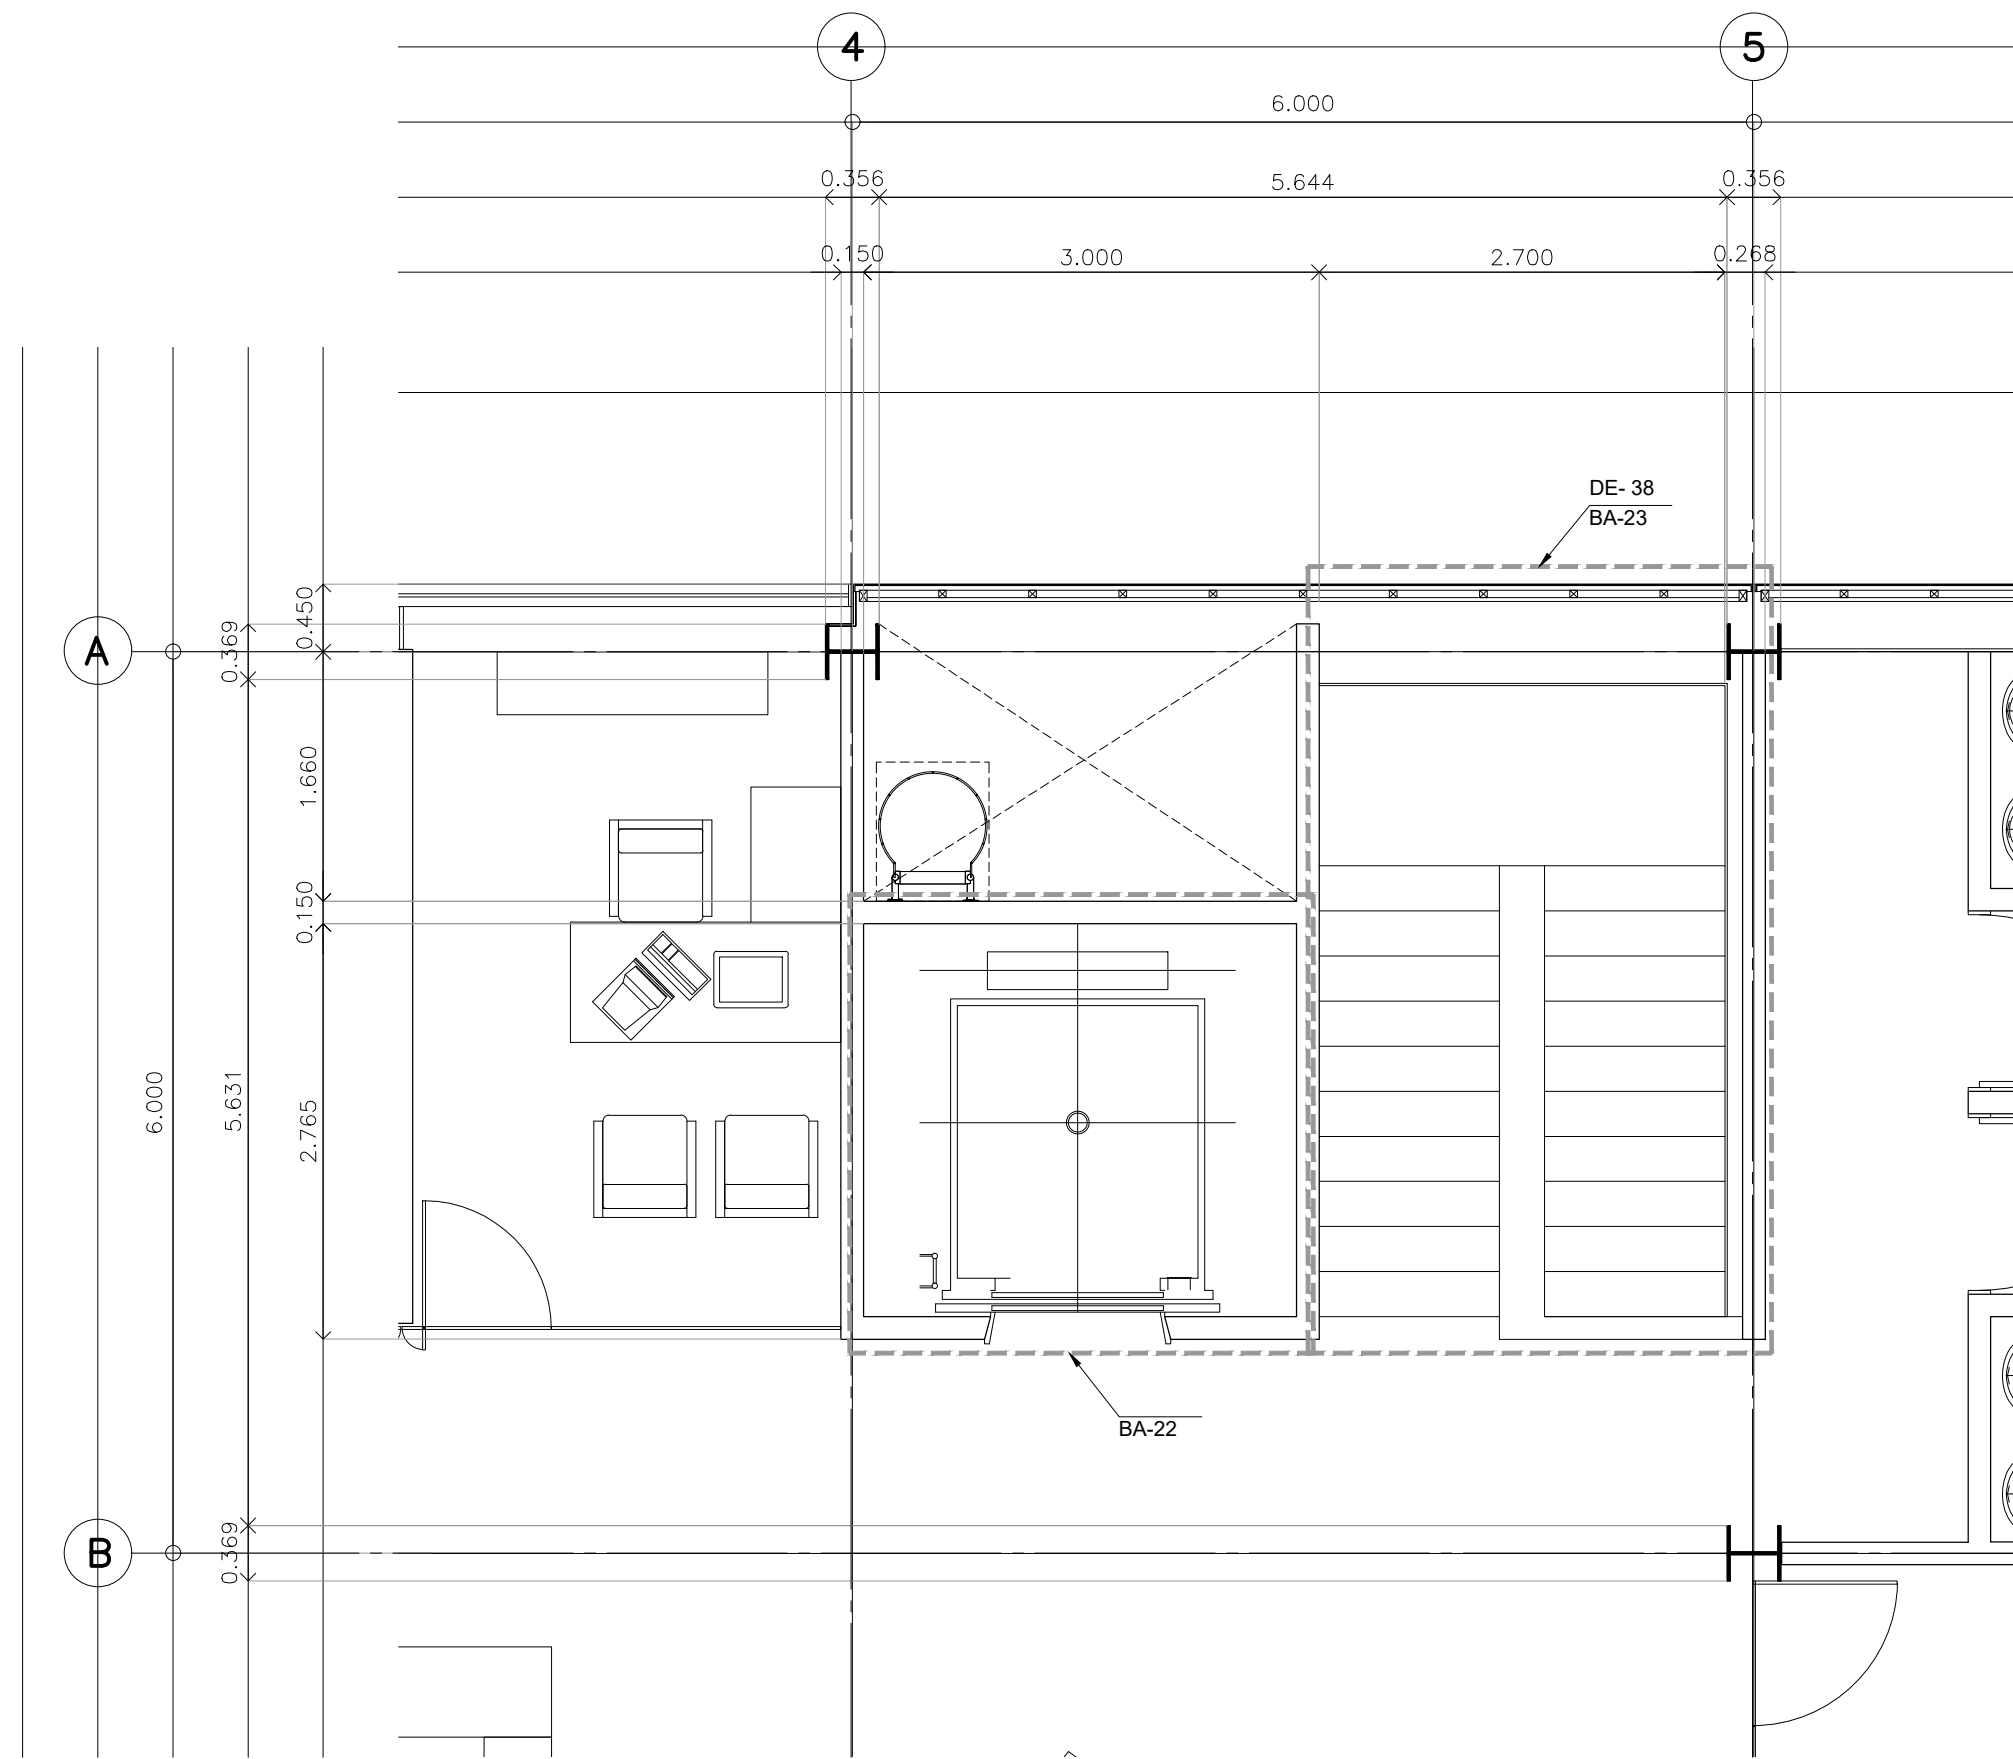


Planta Arquitectónica Nivel +3.900

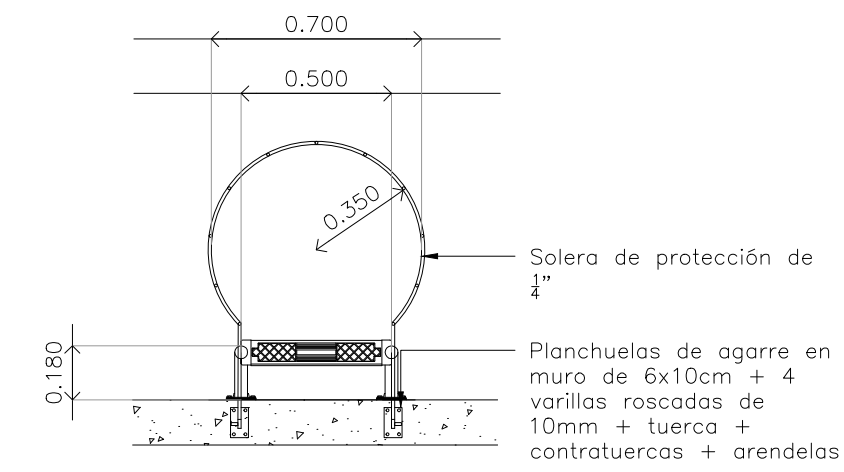

PLANTA ESCALERA MARINA
DE-01
ESC: 1:25

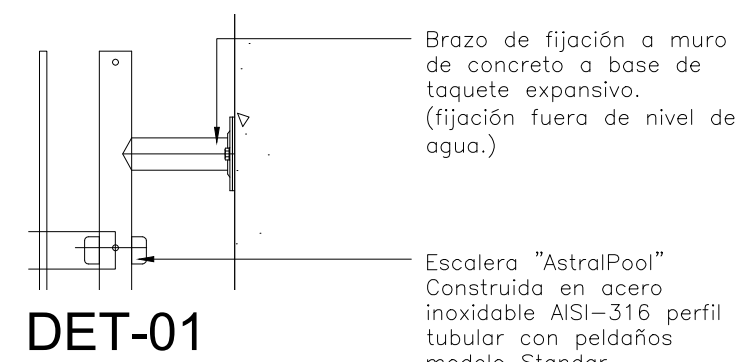


DET-01

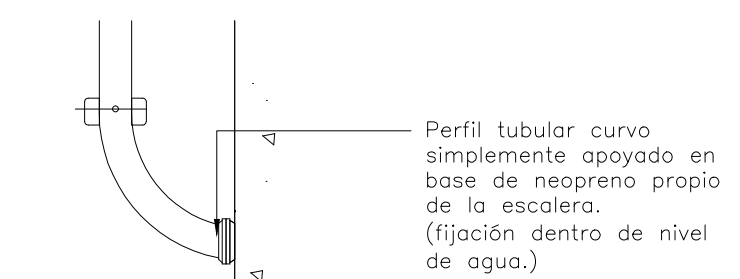

DET-02

ESC: 1:10

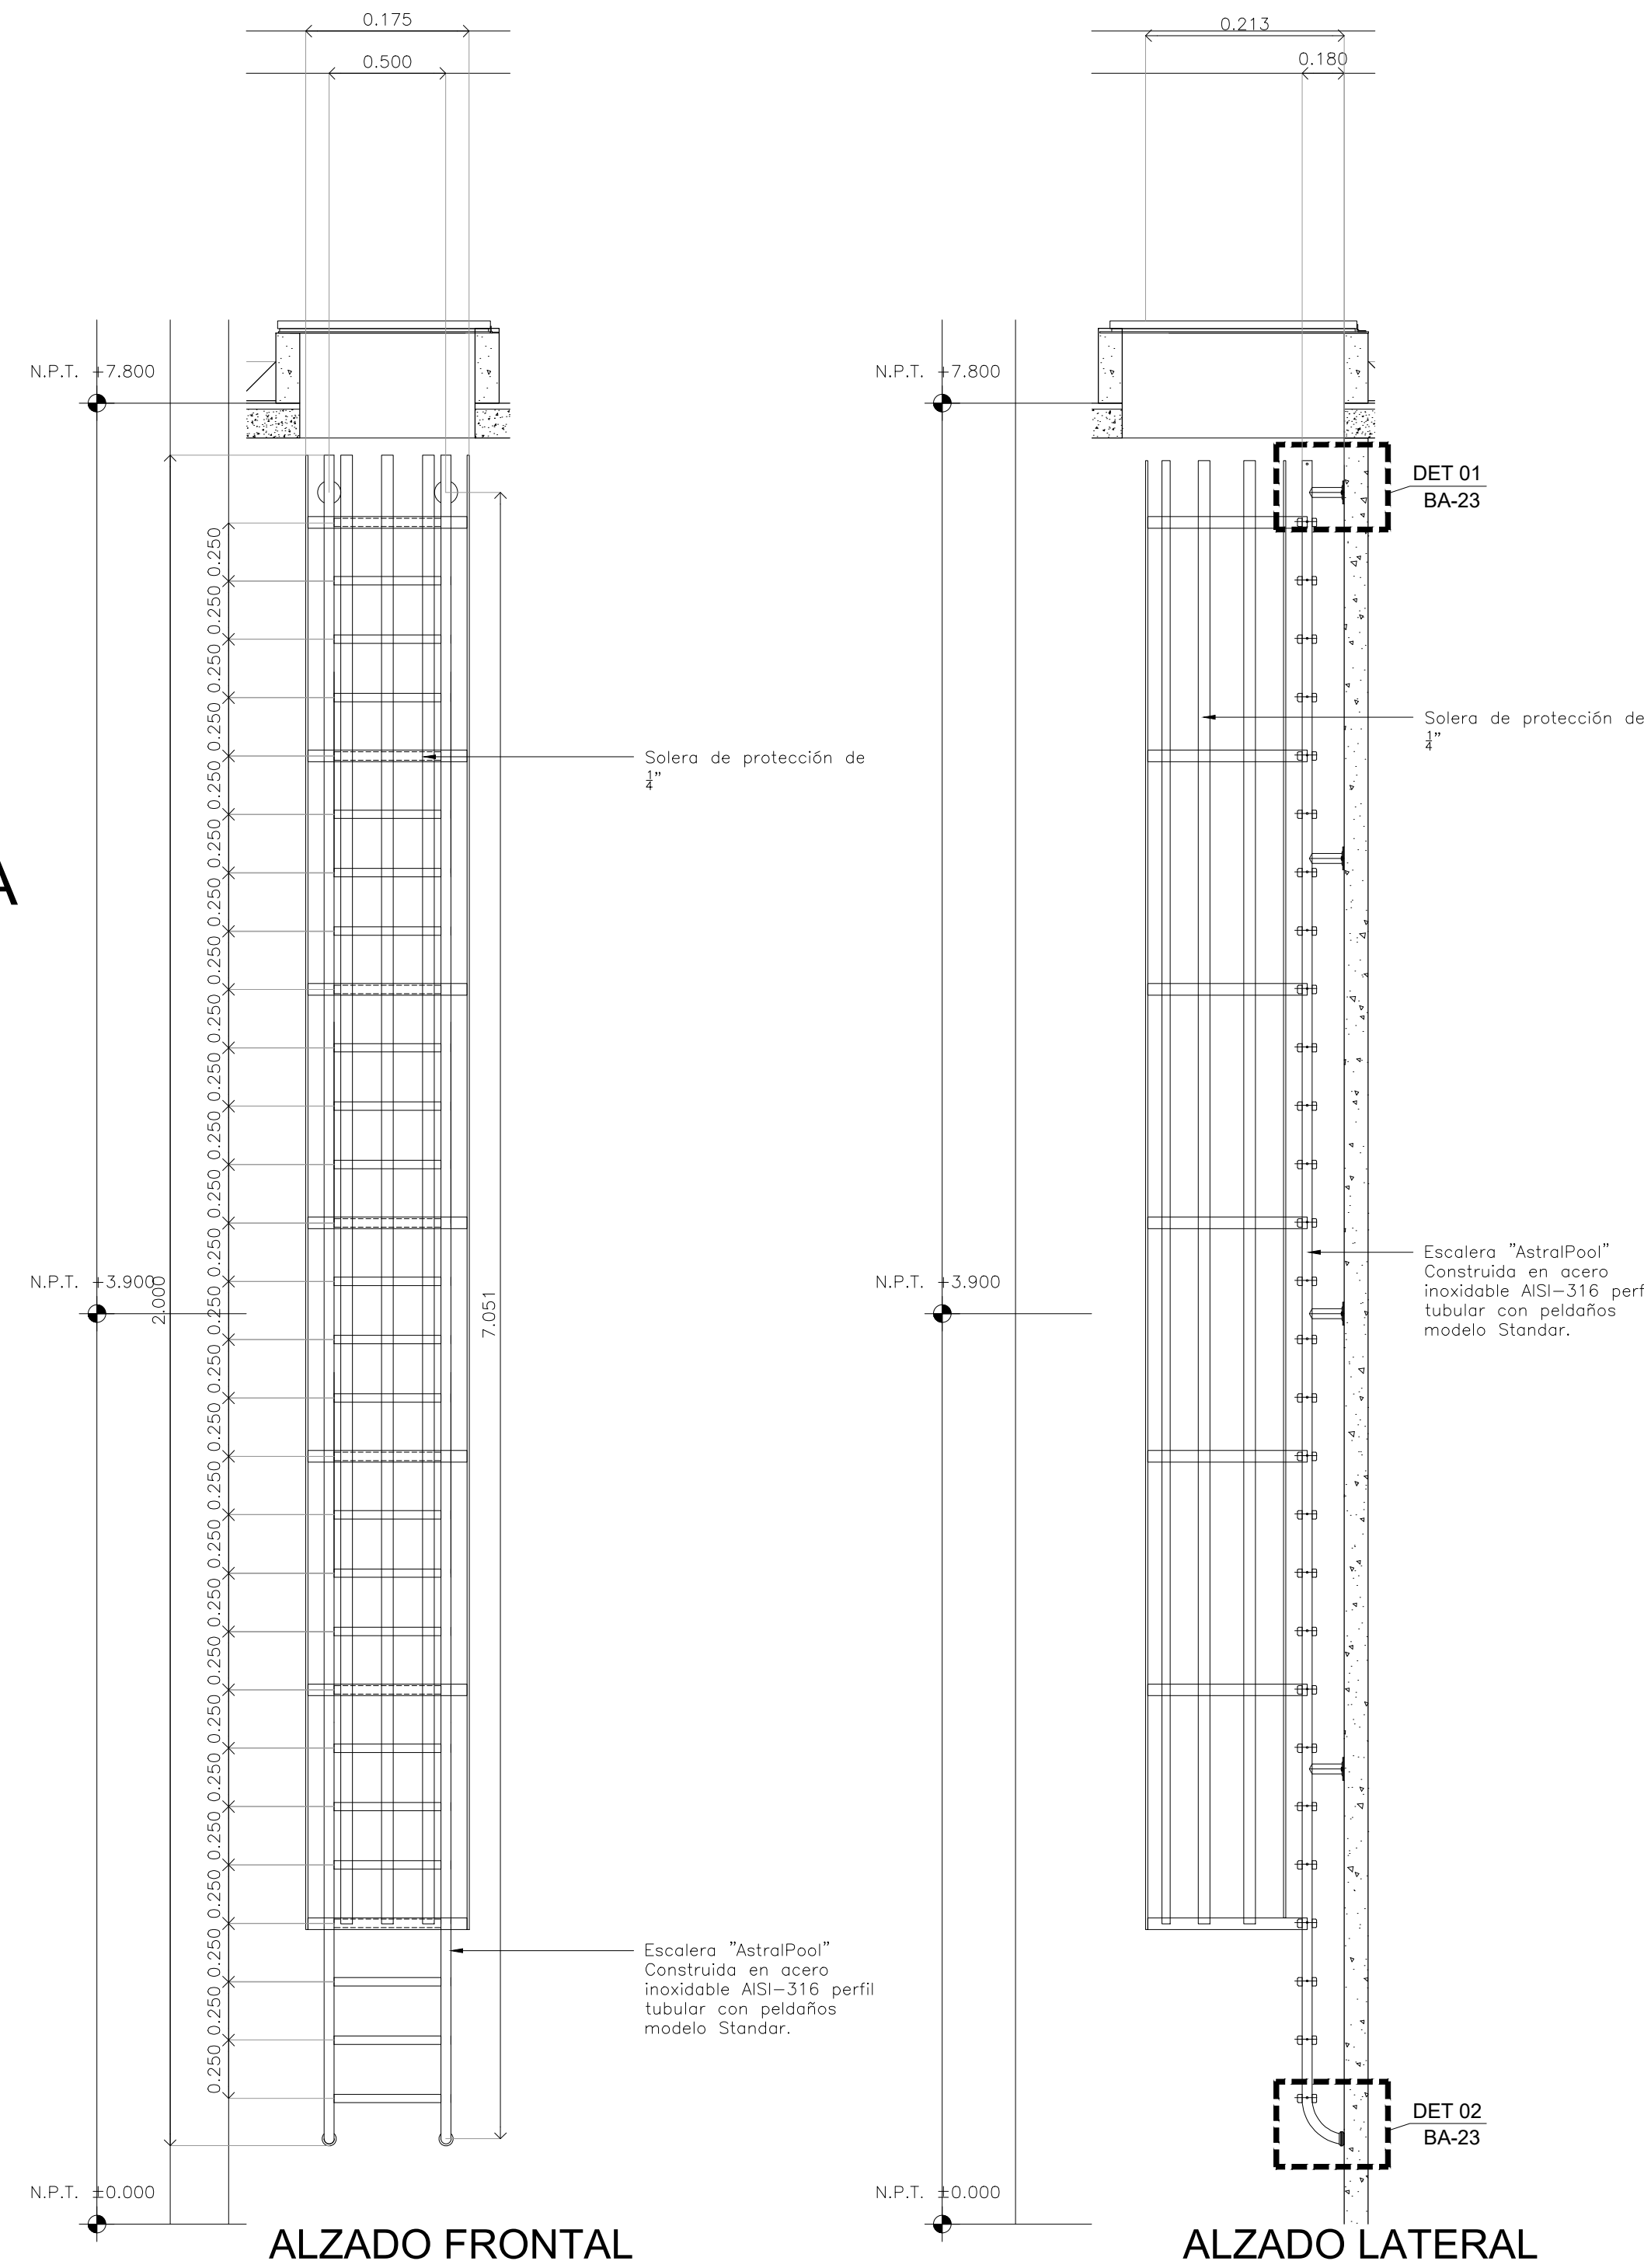

ALZADO FRONTAL

ALZADO LATERAL

CENTRO DE SERVICIO INFONAVIT
CESI / TORREÓN

LOTE 2, 3, 4 Y 5 FRACC. B-2 MANZANA 44-A, AV. JUÁREZ
FRACC. LAS TORRES MUNICIPIO DE TORREÓN, COAHUILA

NOTAS GENERALES

PROYECTO EJECUTIVO

PLANOS: **BOLETINES**

CROQUIS DE LOCALIZACIÓN

NÚMERO DEL PLANO: _____ NORTE:

UBICACIÓN DEL ARCHIVO: _____

BOLETÍN ARQUITECTÓNICO

DATOS DEL PROPIETARIO

NOMBRE: _____ No.:

CALLE: _____

COLONIA: _____

DELEGACIÓN: _____

TELÉFONO: _____

FIRMA: _____

DATOS DEL D.R.O

NOMBRE: _____

CEDULA PROFESIONAL: _____

DIRECCIÓN: _____

DELEGACIÓN: _____

TELÉFONO: _____

FIRMA: _____

CORRESPBLE. INGENIERIAS

NOMBRE: _____

CEDULA PROFESIONAL: _____

DIRECCIÓN: _____

DELEGACIÓN: _____

TELÉFONO: _____

FIRMA: _____

DATOS DEL PREDIO

CLAVE CATASTRAL: _____

ÁREA: _____ M2

LOTE: _____ FONDO: _____ m

MEDIDA DEL FRENTE: _____ No OFICIAL: _____

DIRECCIÓN: _____

ENTRE LA CALLE: _____

Y LA CALLE: _____

COLONIA: _____

DELEGACIÓN: _____

DICTAMEN DE USO DE SUELO

No. DE FOLIO: _____ FECHA: _____

NORMATIVIDAD

CONCEPTO	NORMA	PROYECTO	DF.
ALTURA MÁXIMA PERMITIDA			
COEFICIENTE DE OCUPACIÓN DEL SUELO			
COEFICIENTE DE UTILIZACIÓN DEL SUELO			
COEFICIENTE DE ABSORCIÓN DEL SUELO			
PORCENTAJE DEL ÁREA LIBRE			
RESTRICCIÓN AL FRENTE			
CAJONES DE ESTACIONAMIENTO			
RESTRICCIONES DIC. USO DE SUELO			

USO

HABITACIONAL

UNIFAMILIAR

PLURIFAMILIAR (CONDOMINIO)

COMERCIAL

SERVICIOS

INDUSTRIAL

RIVERO BORRELL - GUTIERREZ
ARQUITECTOS

FECHA:

2018_06_19

ESCALA:

COTAS:

METROS

CLAVE:

BA-21

NOTA:

Se anexa Boletín como información complementaria a Proyecto Ejecutivo.
Se modifica el espacio que comprende entre los ejes "A"- "B"/"4"- "5", en donde se agregó un elevador para favorecer la accesibilidad al nivel superior.

21