

PLANOS:

BOLETINES

CROQUIS DE LOCALIZACIÓN

NÚMERO DEL PLANO: NORTE:

UBICACIÓN DEL ARCHIVO:



BOLETÍN ARQUITECTÓNICO

DATOS DEL PROPIETARIO		DATOS DEL PREDIO		USO
NOMBRE:	No.:	DATOS DEL PREDIO		
CALLE:		CLAVE CATASTRAL:	ÁREA:	M2.
COLONIA:		ÁREA:	LOTES:	
DELEGACIÓN:		MEDIDA DEL FRENTE:	FONDO:	m
TELÉFONO:		DIRECCIÓN:	ENTRE LA CALLE:	No OFICIAL:
FIRMA:		Y LA CALLE:	COLONIA:	
DATOS DEL D.R.O		DIRECCIÓN:		HABITACIONAL <input type="checkbox"/>
NOMBRE:		DELEGACIÓN:	DELEGACIÓN:	UNIFAMILIAR (CONDOMINIO) <input type="checkbox"/>
CÉDULA PROFESIONAL:		TELÉFONO:	FIRMA:	COMERCIAL <input type="checkbox"/>
DIRECCIÓN:		DICTAMEN DE USO DE SUELO		SERVICIOS <input type="checkbox"/>
DELEGACIÓN:		No. DE FOLIO:		INDUSTRIAL <input type="checkbox"/>
TELÉFONO:		FECHA:		
FIRMA:		NORMATIVIDAD		
CORRESPBLE. INGENIERIAS		CONCEPTO		
NOMBRE:		ALTURA MÁXIMA PERMITIDA	NORMA	PROYECTO
CÉDULA PROFESIONAL:		COEFICIENTE DE OCUPACIÓN DEL SUELO		DEF.
DIRECCIÓN:		COEFICIENTE DE UTILIZACIÓN DEL SUELO		
DELEGACIÓN:		COEFICIENTE DE ABSORCIÓN DEL SUELO		
TELÉFONO:		PORCENTAJE DEL ÁREA LIBRE		
FIRMA:		RESTRICCIÓN AL FRENTE		
		CAJONES DE ESTACIONAMIENTO		
		RESTRICCIÓNES DIC. USO DE SUELO		

**RIVERO BORRELL - GUTIERREZ
ARQUITECTOS**


FECHA: **2018_06_13**

NOTA:
Se anexa Boletín como información complementaria a Proyecto Ejecutivo.
Se modifica el espacio que comprende entre los ejes "A"- "B"/"4"- "5", en donde se agregó un elevador para favorecer la accesibilidad al nivel superior.


ESCALA:

GOTAS:
METROS


CLAVE:

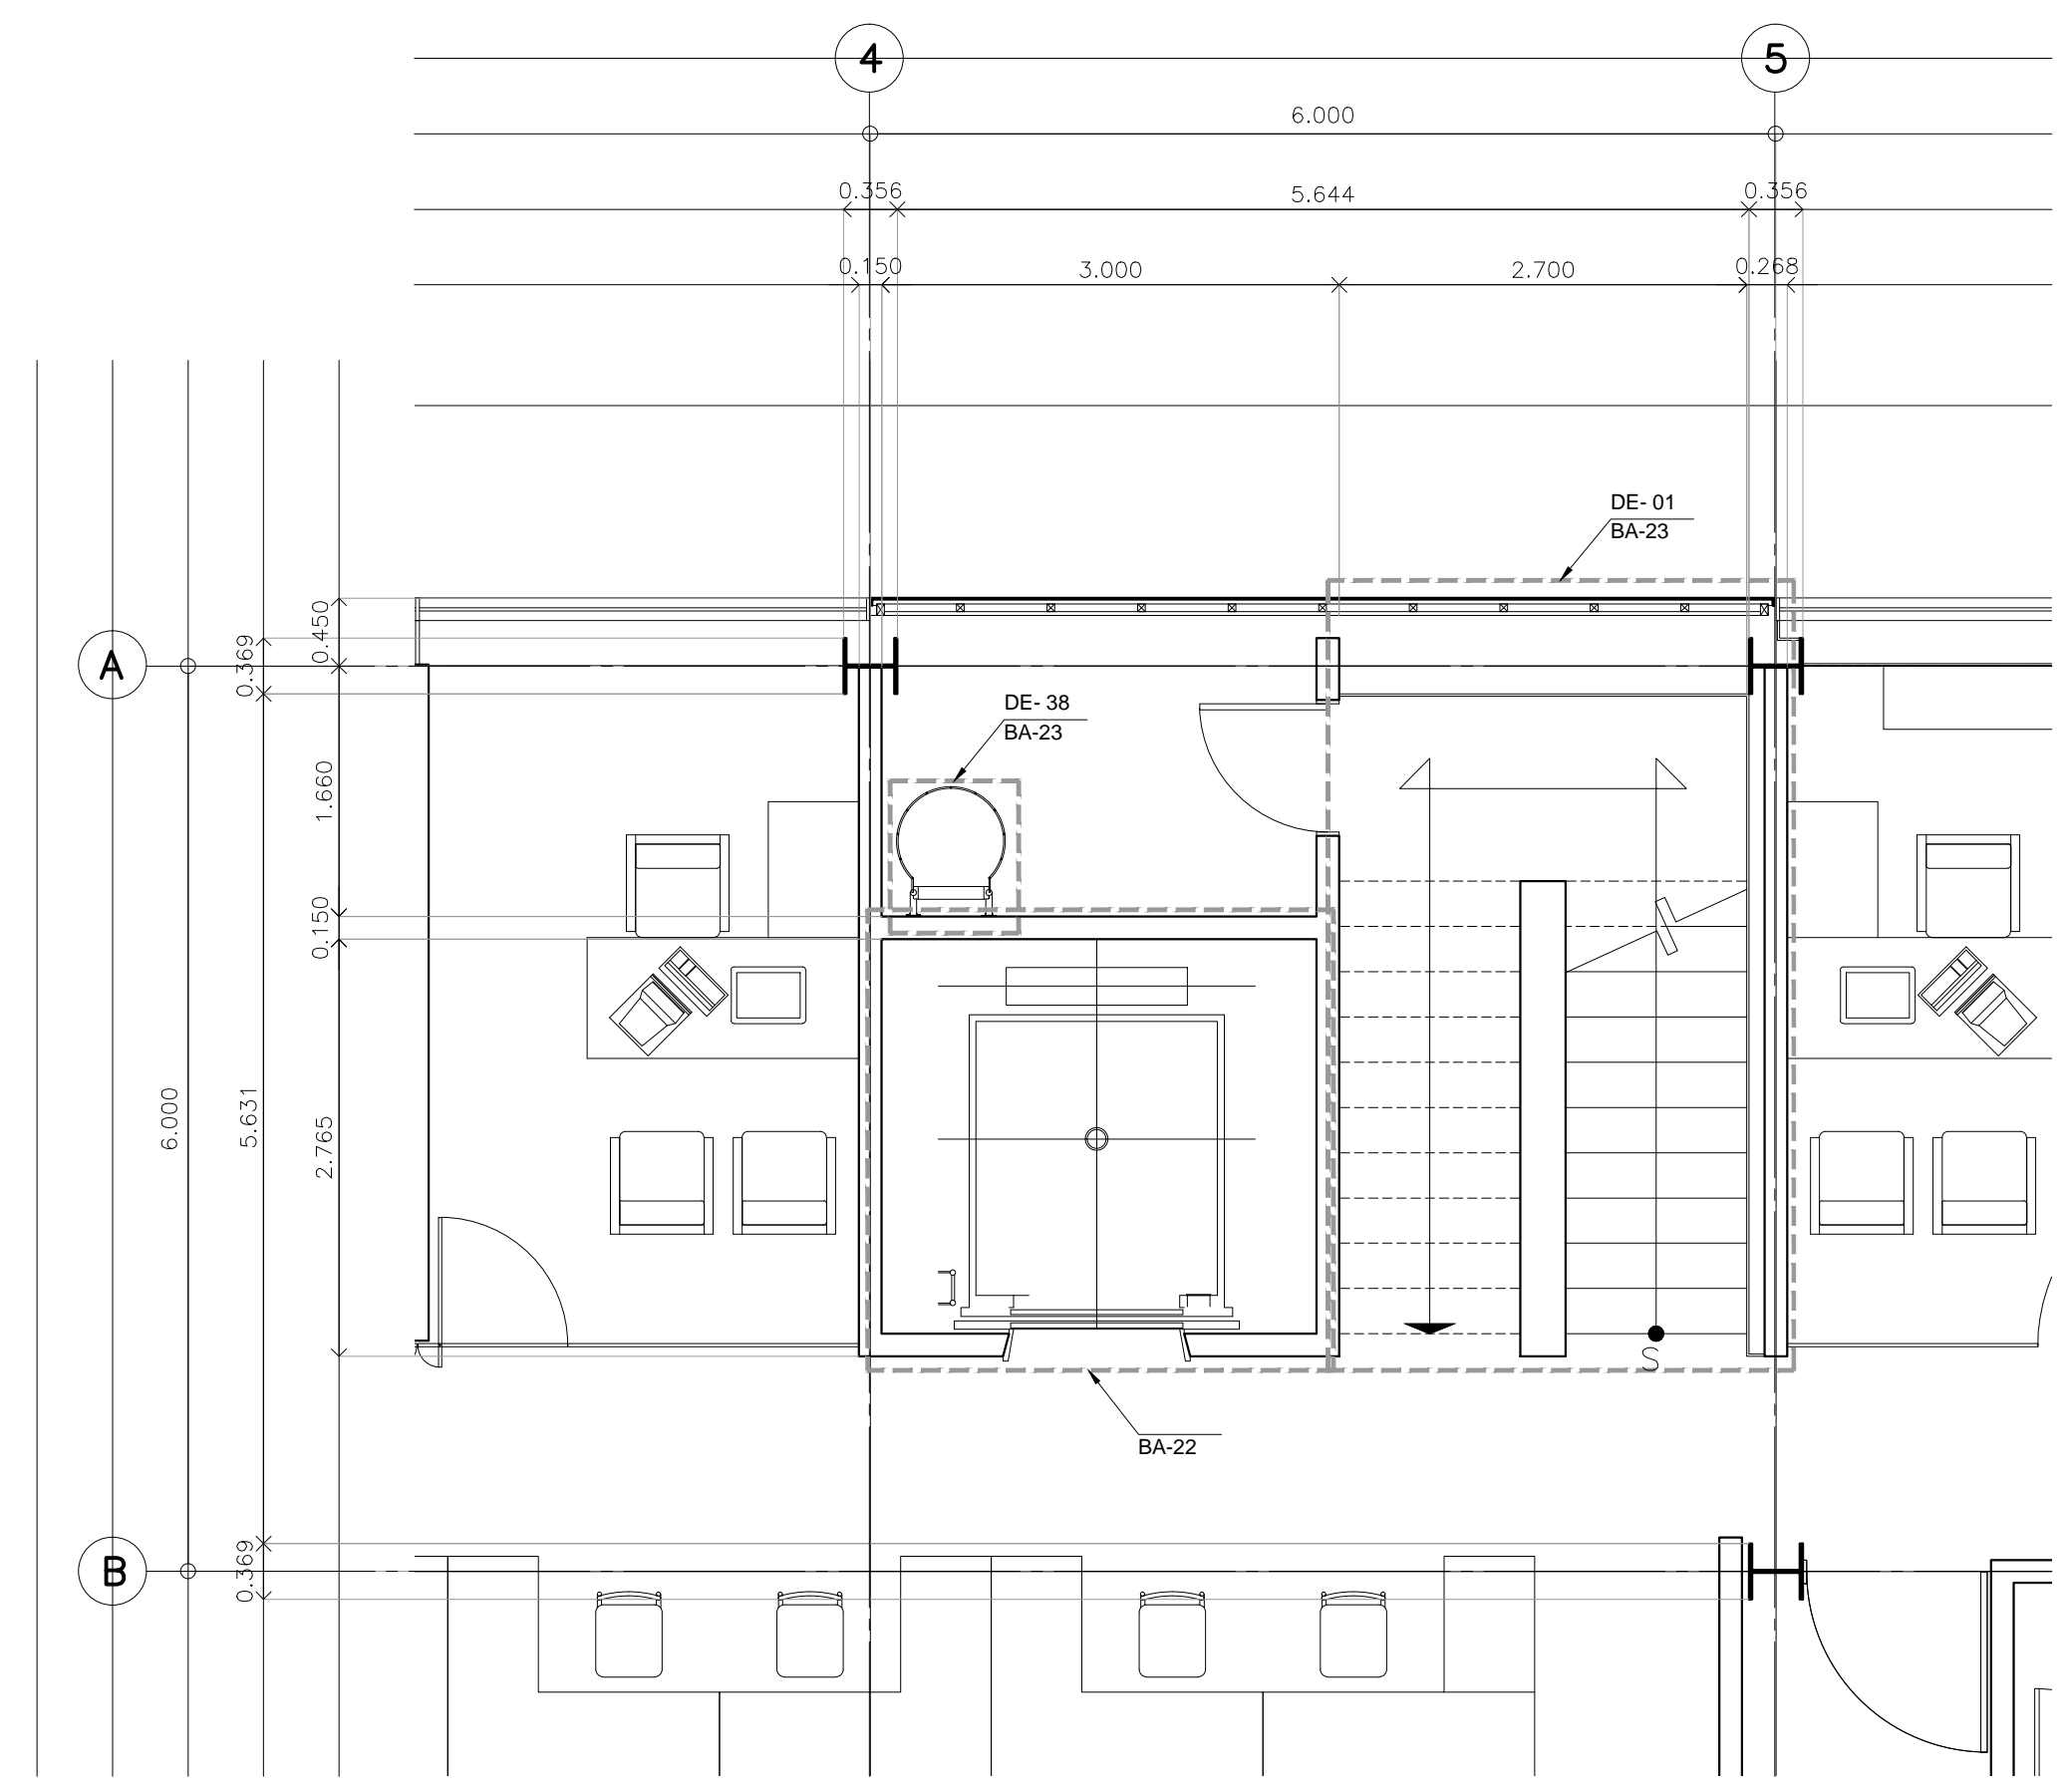


Planta Arquitectónica Nivel ±0.000

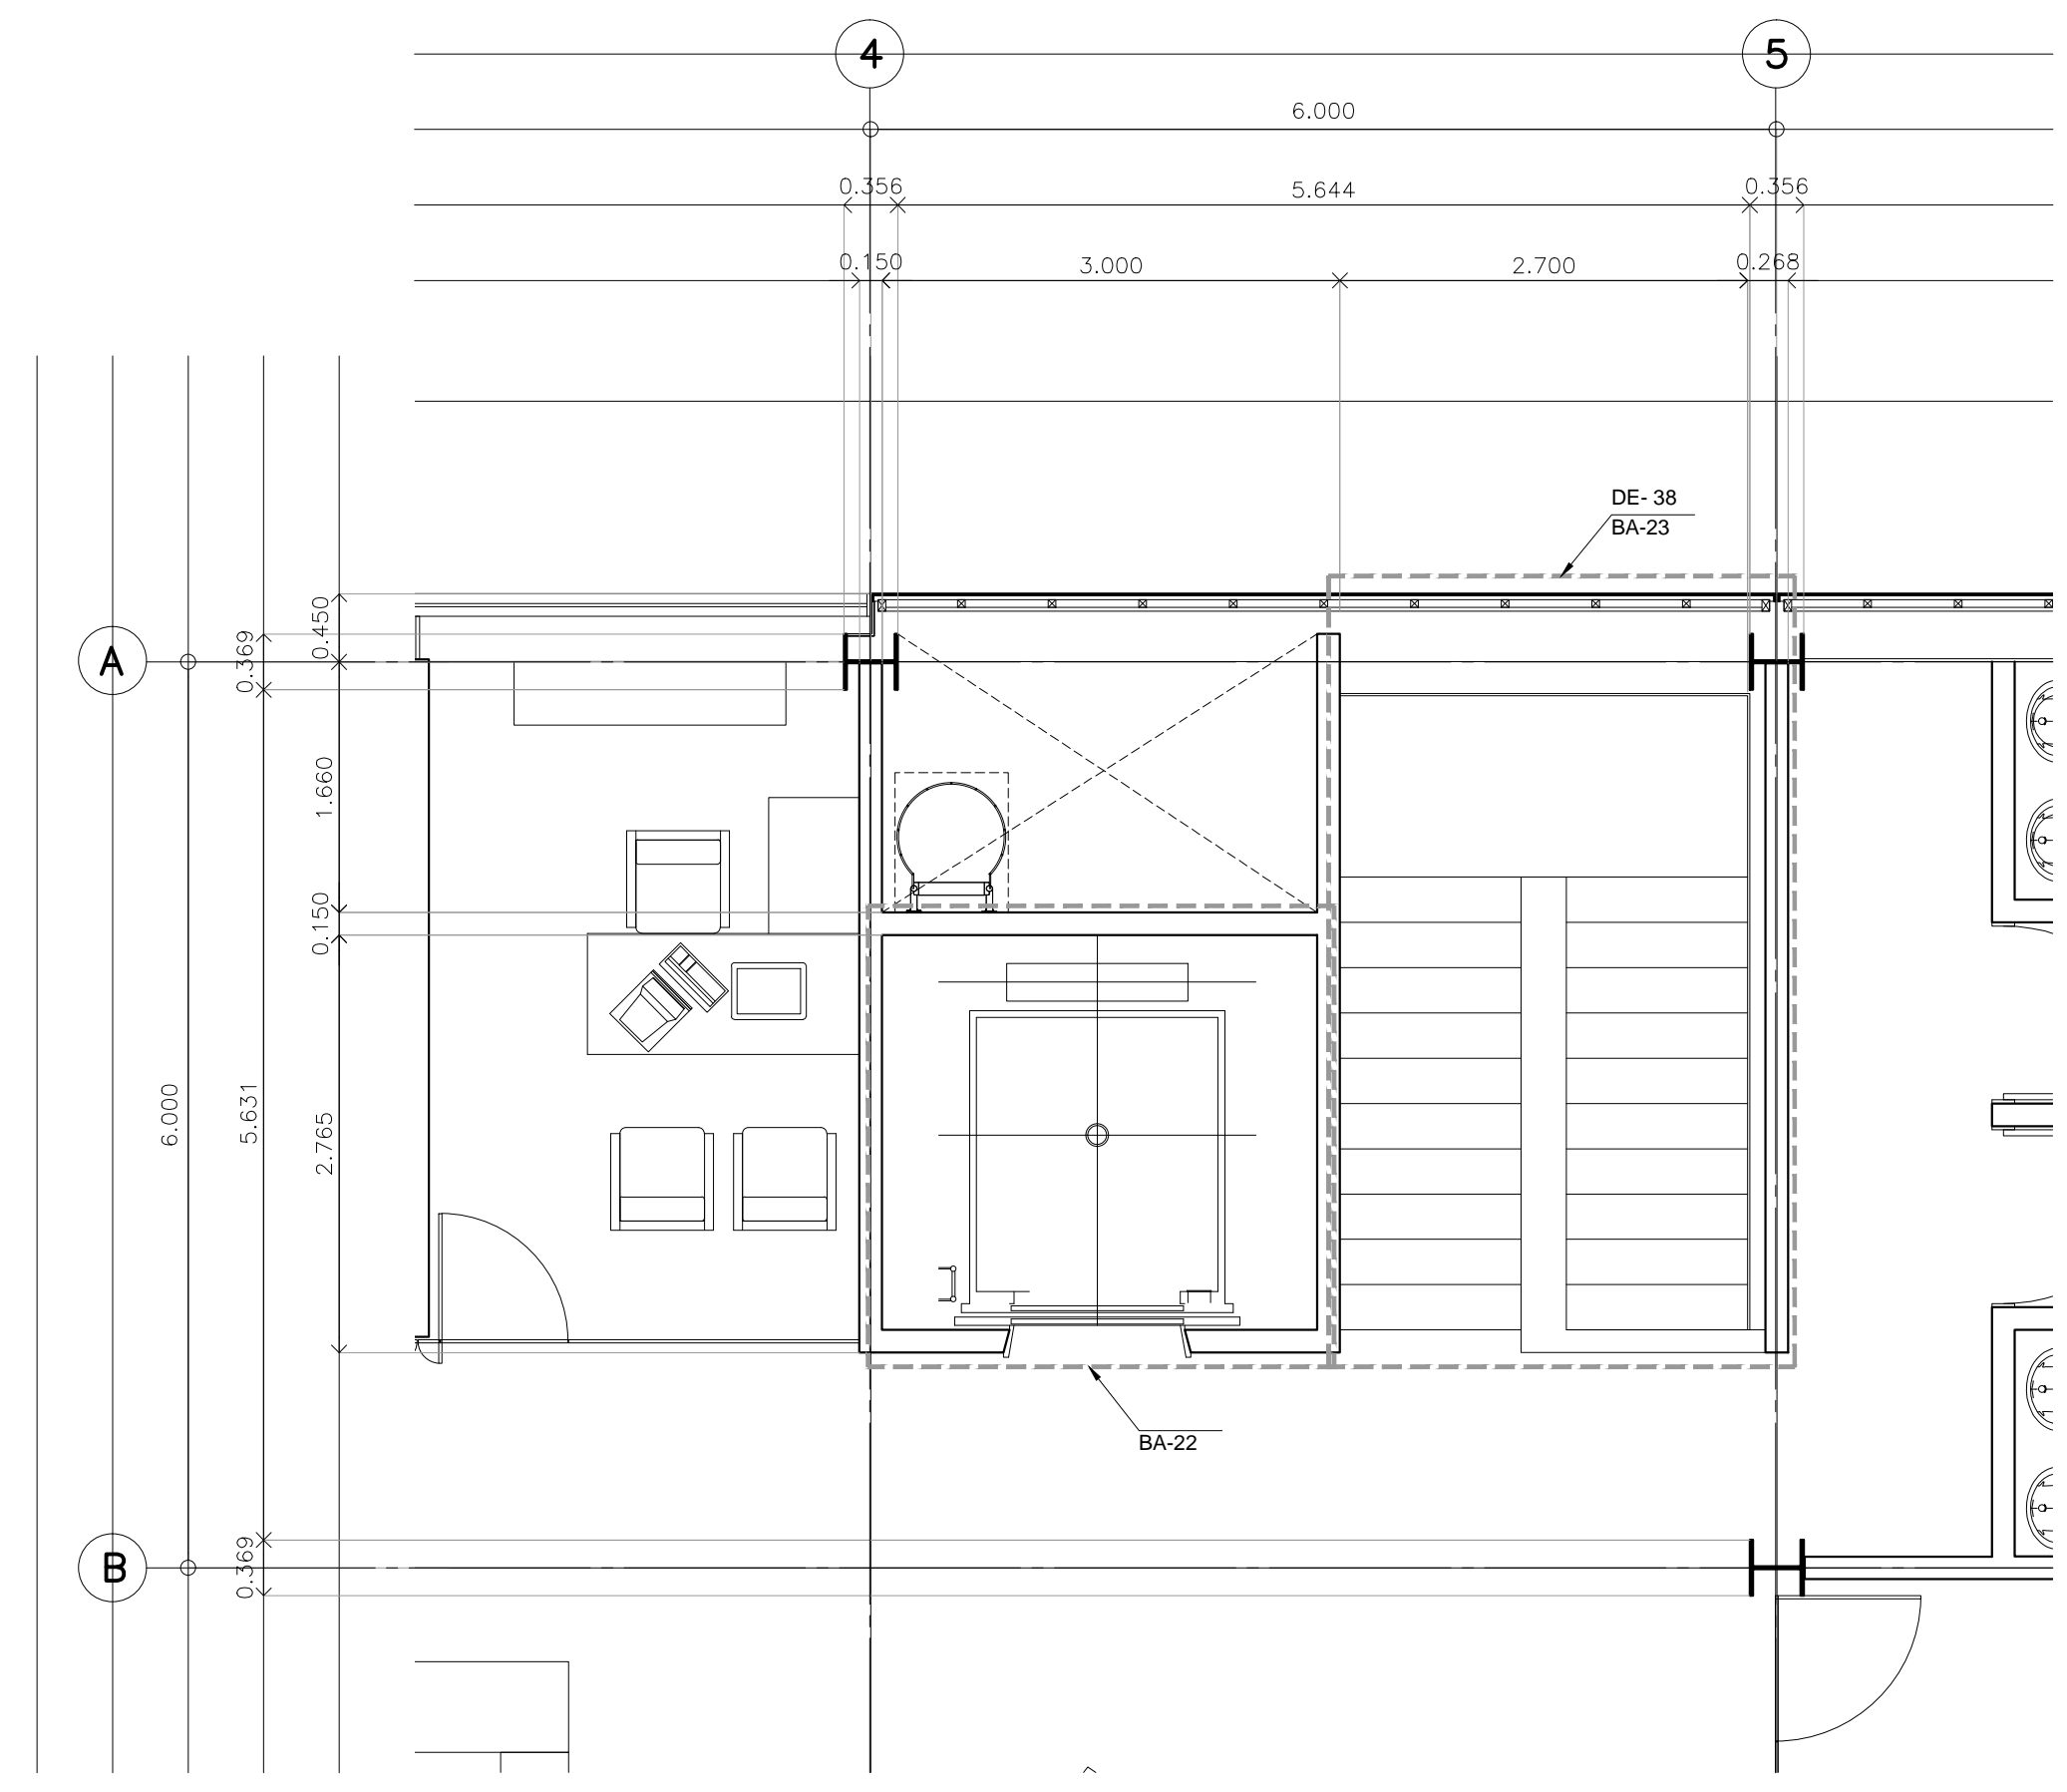


Planta Arquitectónica Nivel +3.900

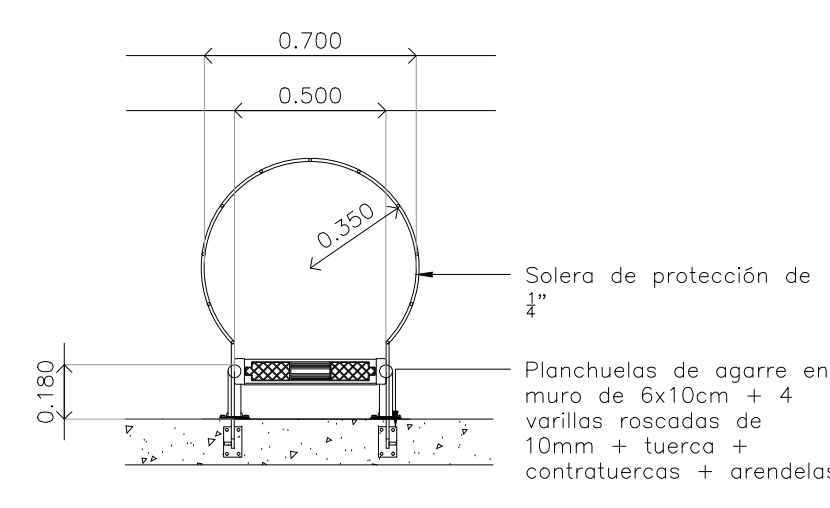

**PLANTA
ESCALERA MARINA
DE-01
ESC: 1:25**

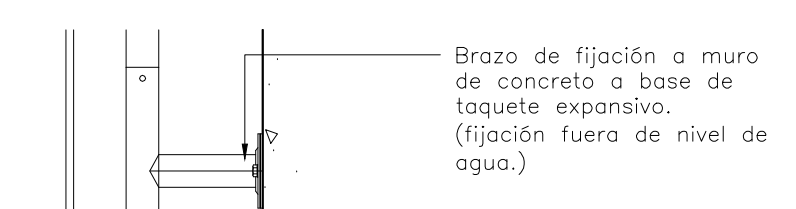


DET-01

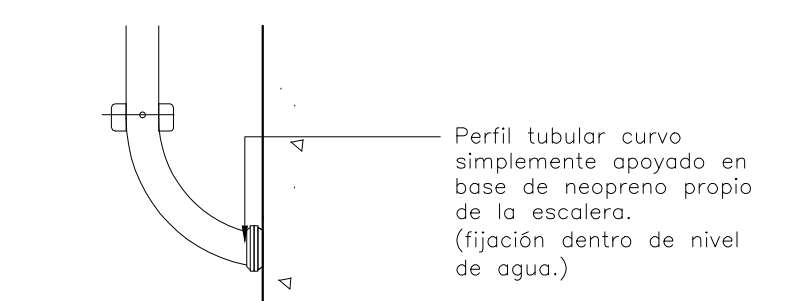


DET-02

ESC: 1:10

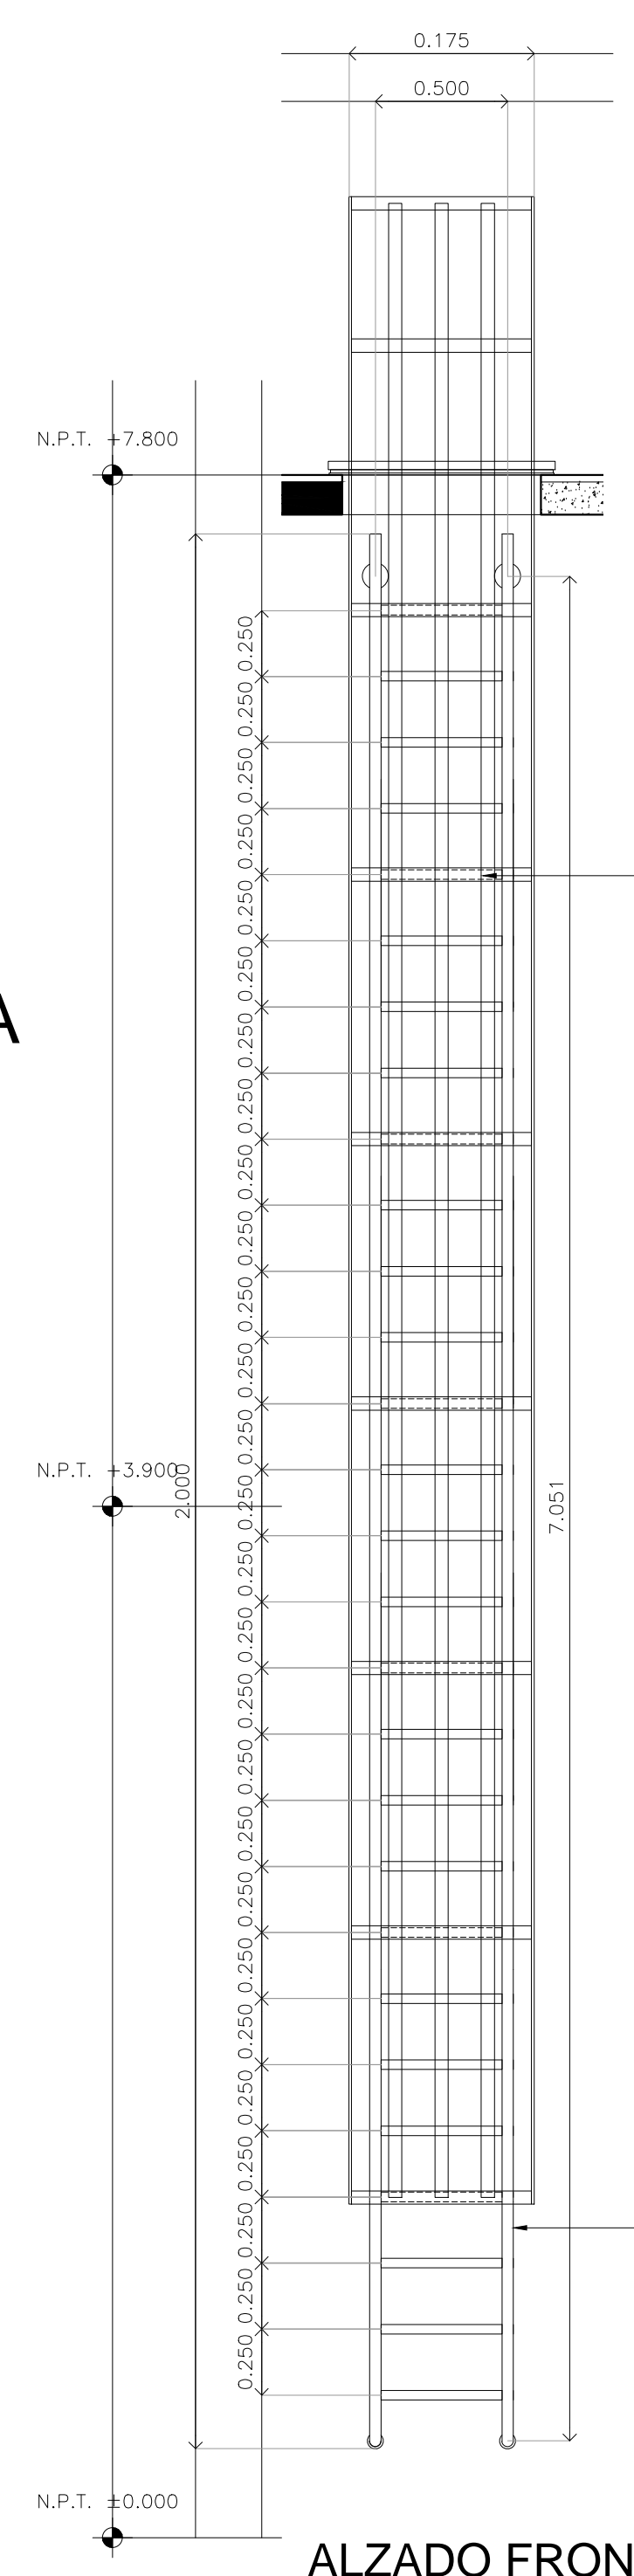

ALZADO FRONTAL

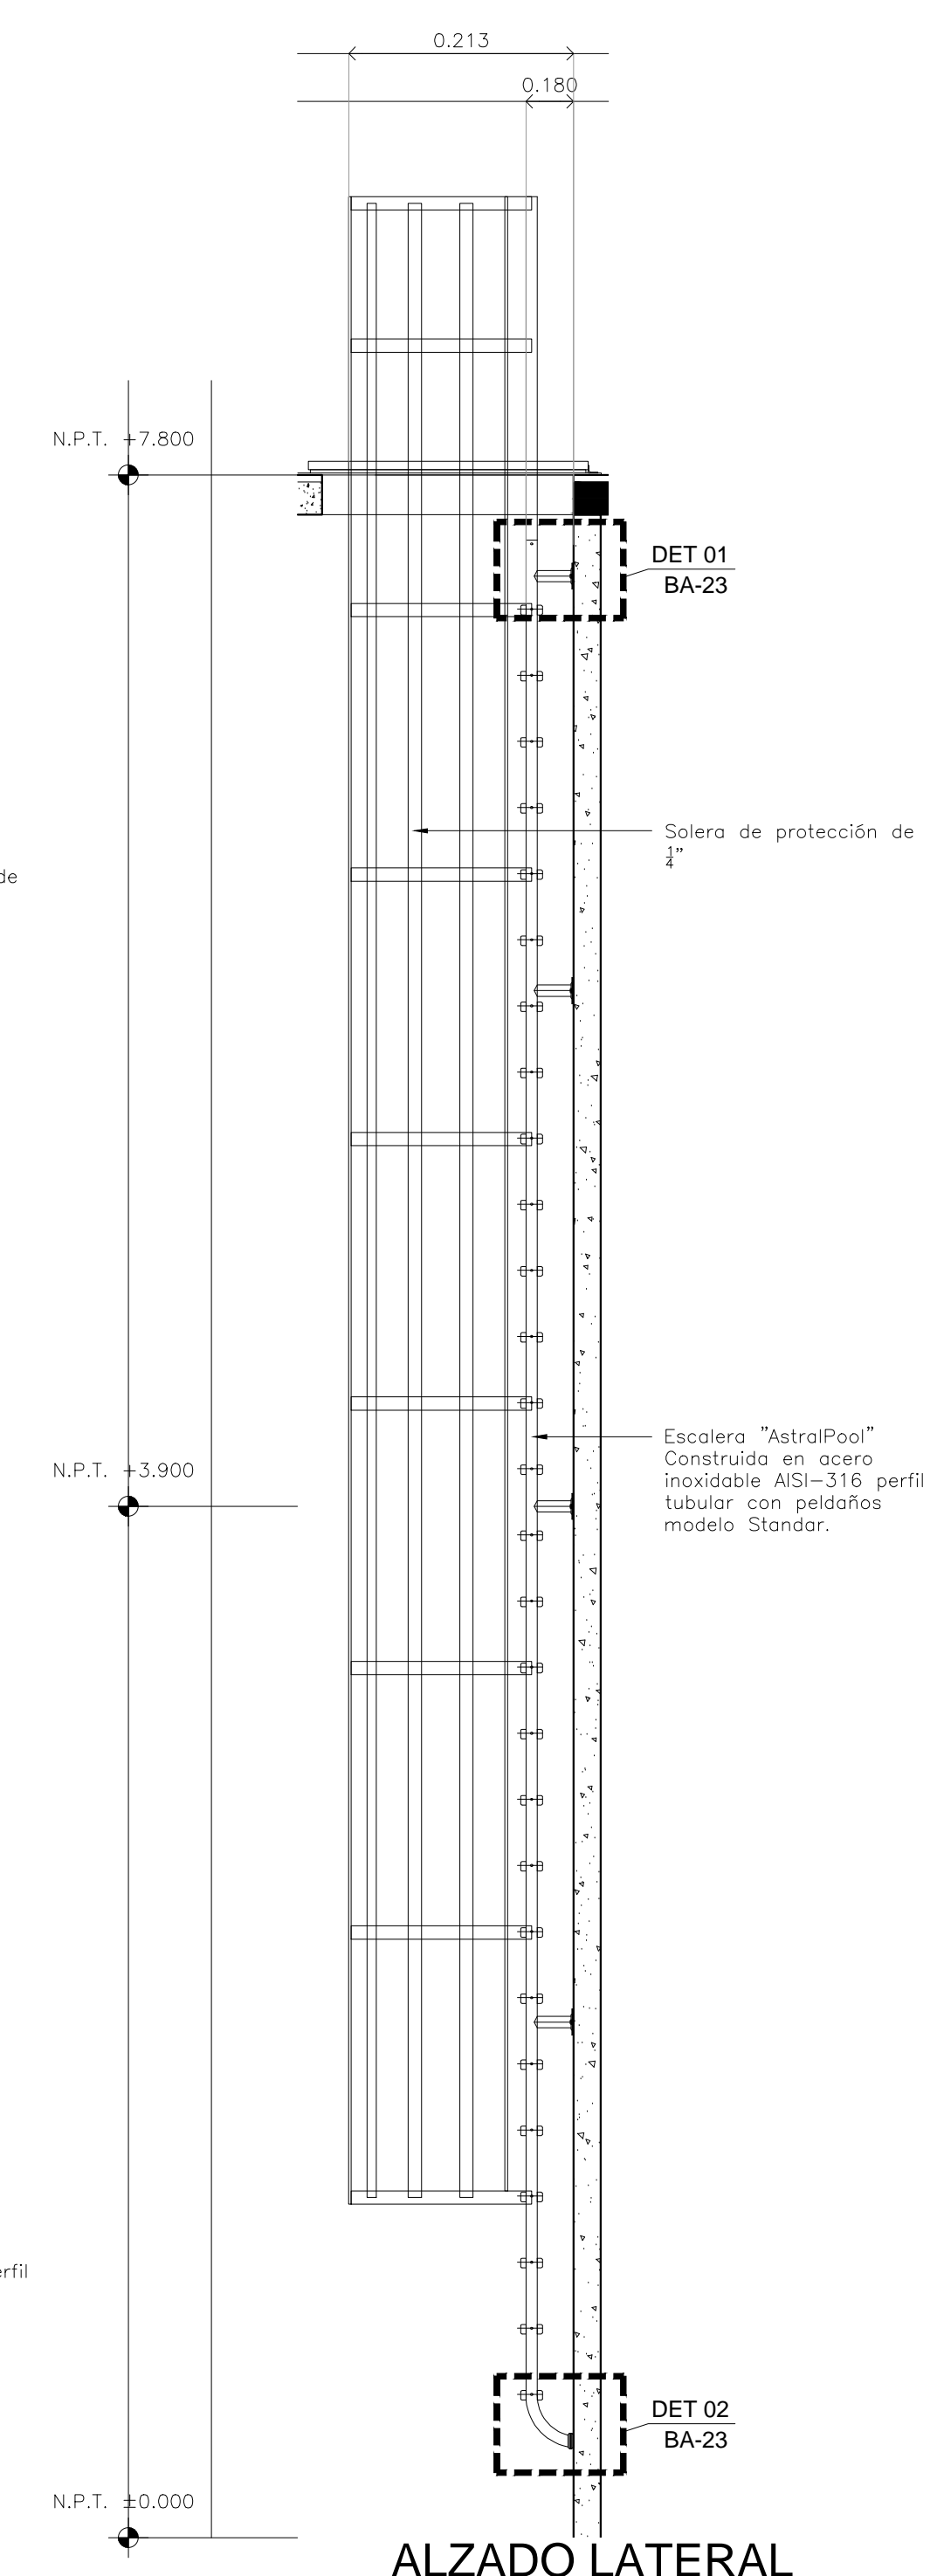

ALZADO LATERAL

Escalera "AstralPool" Construida en acero inoxidable AISI-316 perfil tubular con peldaños modelo Standar.

Solera de protección de 1/2"

**DET 01
BA-23**

**DET 02
BA-23**