


**CENTRO DE SERVICIO INFONAVIT
CESI / TORREÓN**
**LOTE 2, 3, 4 Y 5 FRACC. B-2 MANZANA 44-A, AV. JUÁREZ
FRACC. LAS TORRES MUNICIPIO DE TORREÓN, COAHUILA**

NOTAS GENERALES

PROYECTO EJECUTIVO

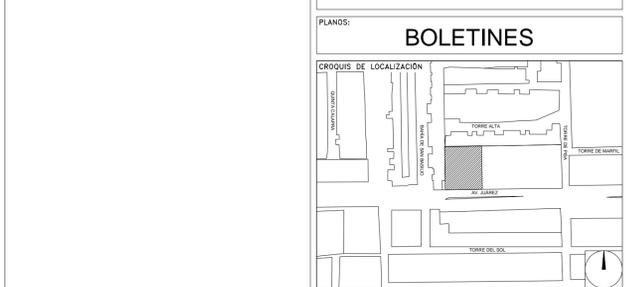

BOLETÍN ARQUITECTÓNICO

DATOS DEL PROPIETARIO		DATOS GENERALES	
NOMBRE: No:		DATOS DEL PREDIO	
CALLE:		CLAVE CATASTRAL:	
COLONIA:		ÁREA: M2:	
DELEGACIÓN:		LOTE:	
TELEFONO:		MEDIDA DEL FRENTE: FONDO: m	
FIRMA:		DIRECCIÓN:	
DATOS DEL D.R.O		CALLE: No OFICIAL:	
NOMBRE:		ENTRE LA CALLE: Y LA CALLE:	
CÉDULA PROFESIONAL:		COLONIA:	
DIRECCIÓN:		DELEGACIÓN:	
COLONIA:		DICTAMEN DE USO DE SUELO	
TELEFONO:		No. DE FOLIO: FECHA:	
FIRMA:		INDUSTRIAL	
CORRESPBLE. INGENIERIAS		NORMATIVIDAD	
NOMBRE:		CONCEPTO	
CÉDULA PROFESIONAL:		ALTIMETRIA	
DIRECCIÓN:		COEFICIENTE DE OCUPACIÓN DEL SUELO	
TELEFONO:		COEFICIENTE DE UTILIZACIÓN DEL SUELO	
FIRMA:		COEFICIENTE DE ABSORCIÓN DEL SUELO	
		PORCENTAJE DEL ÁREA LIBRE	
		RESTRICCIÓN AL FRENTE	
		CAJONES DE ESTACIONAMIENTO	
		RESTRICCIÓNES DIC. USO DE SUELO	
FIRMA:			

**RIVERO BORRELL - GUTIERREZ
ARQUITECTOS**

FECHA: 2018_08_17


NOTA:
Se anexa Boletín como información complementaria a Proyecto Ejecutivo.
Se integra detalle de escalera marina para acceso en azotea.
Este Boletín sustituye el Boletín BA_21a

ESCALA:


COTAS:
METROS

CLAVE:


BA-21b **BOLETÍN ARQ 21b**

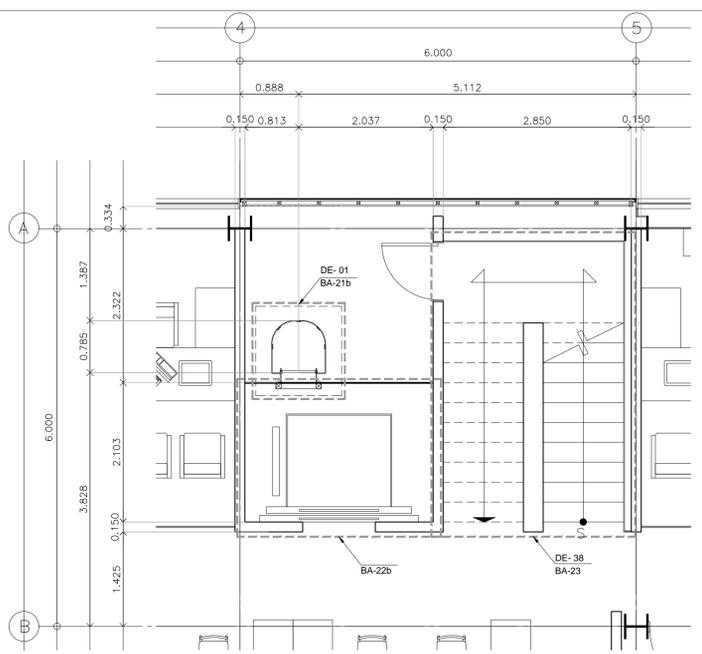


Planta Arquitectónica Nivel ±0.000

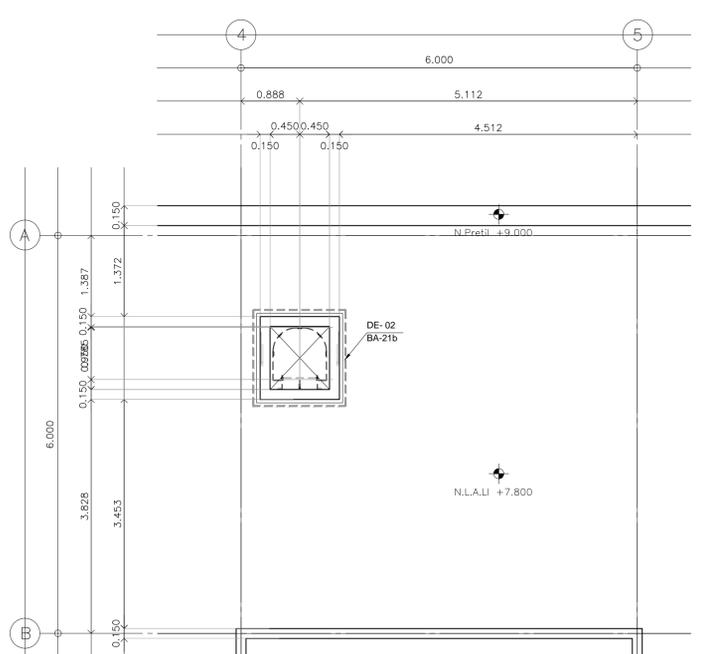


Planta Arquitectónica Nivel +7.800

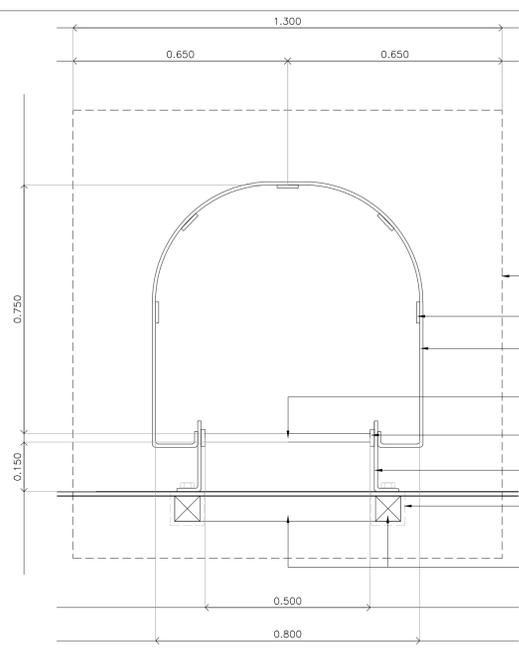


DE-01 ESC: 1:10

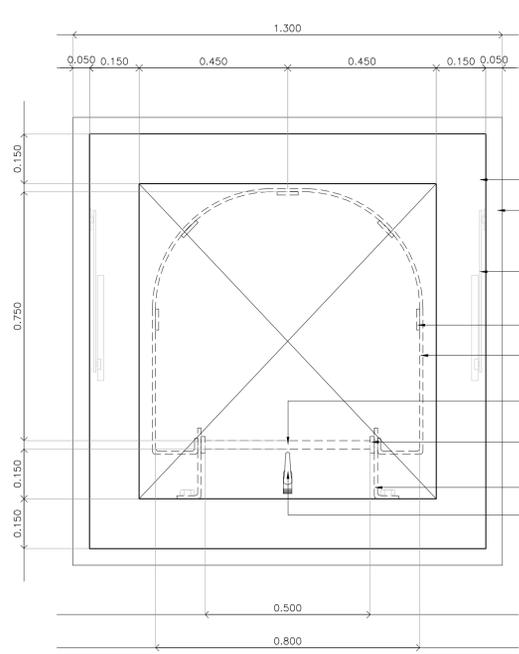


DE-02 ESC: 1:10

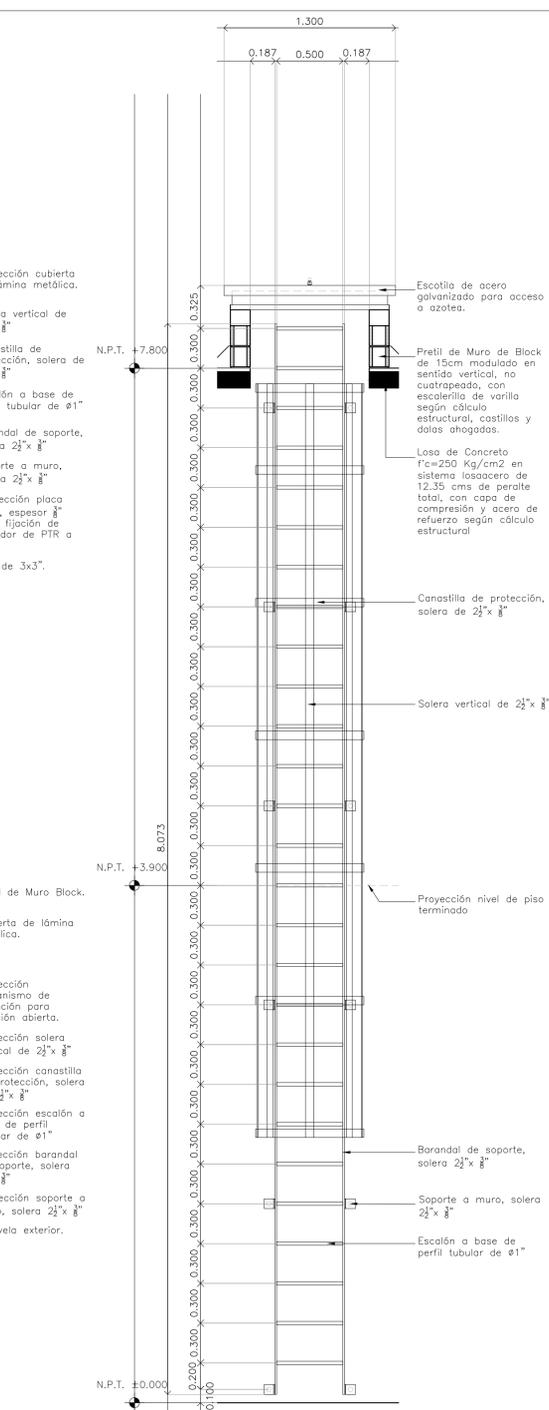


ALZADO FRONTAL

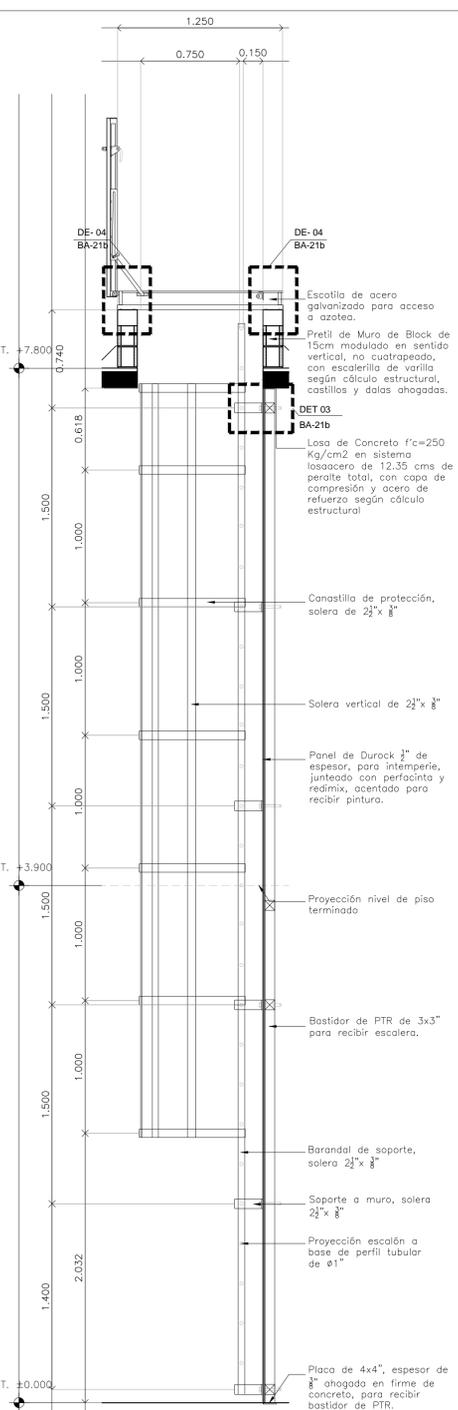

ALZADO LATERAL

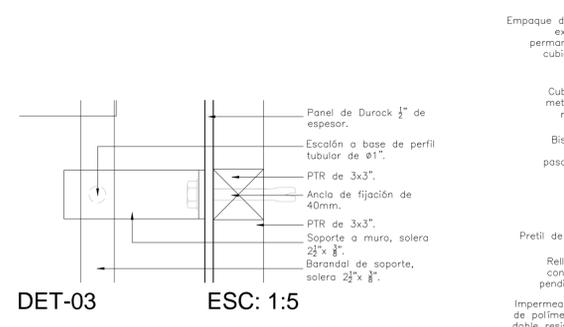

DET-03 ESC: 1:5

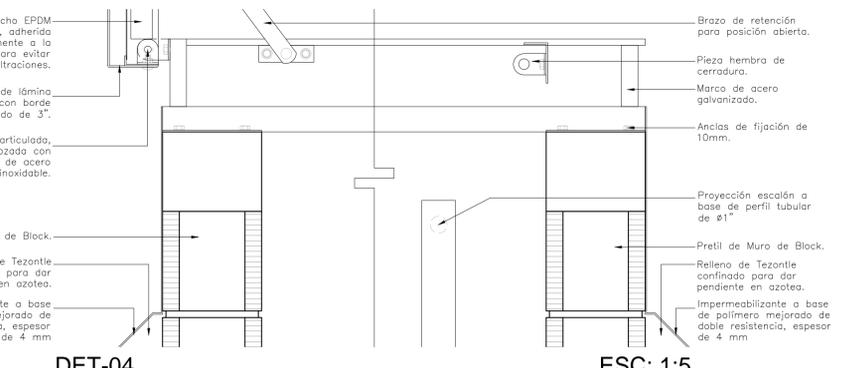

DET-04 ESC: 1:5

NOTAS APLICABLES A TODOS LOS ELEMENTOS DE HERRERÍA:
Acabado final Primer y pintura semi mate color Blanco a tres manos.