




Detalle 12
Baños empleados/ CESI

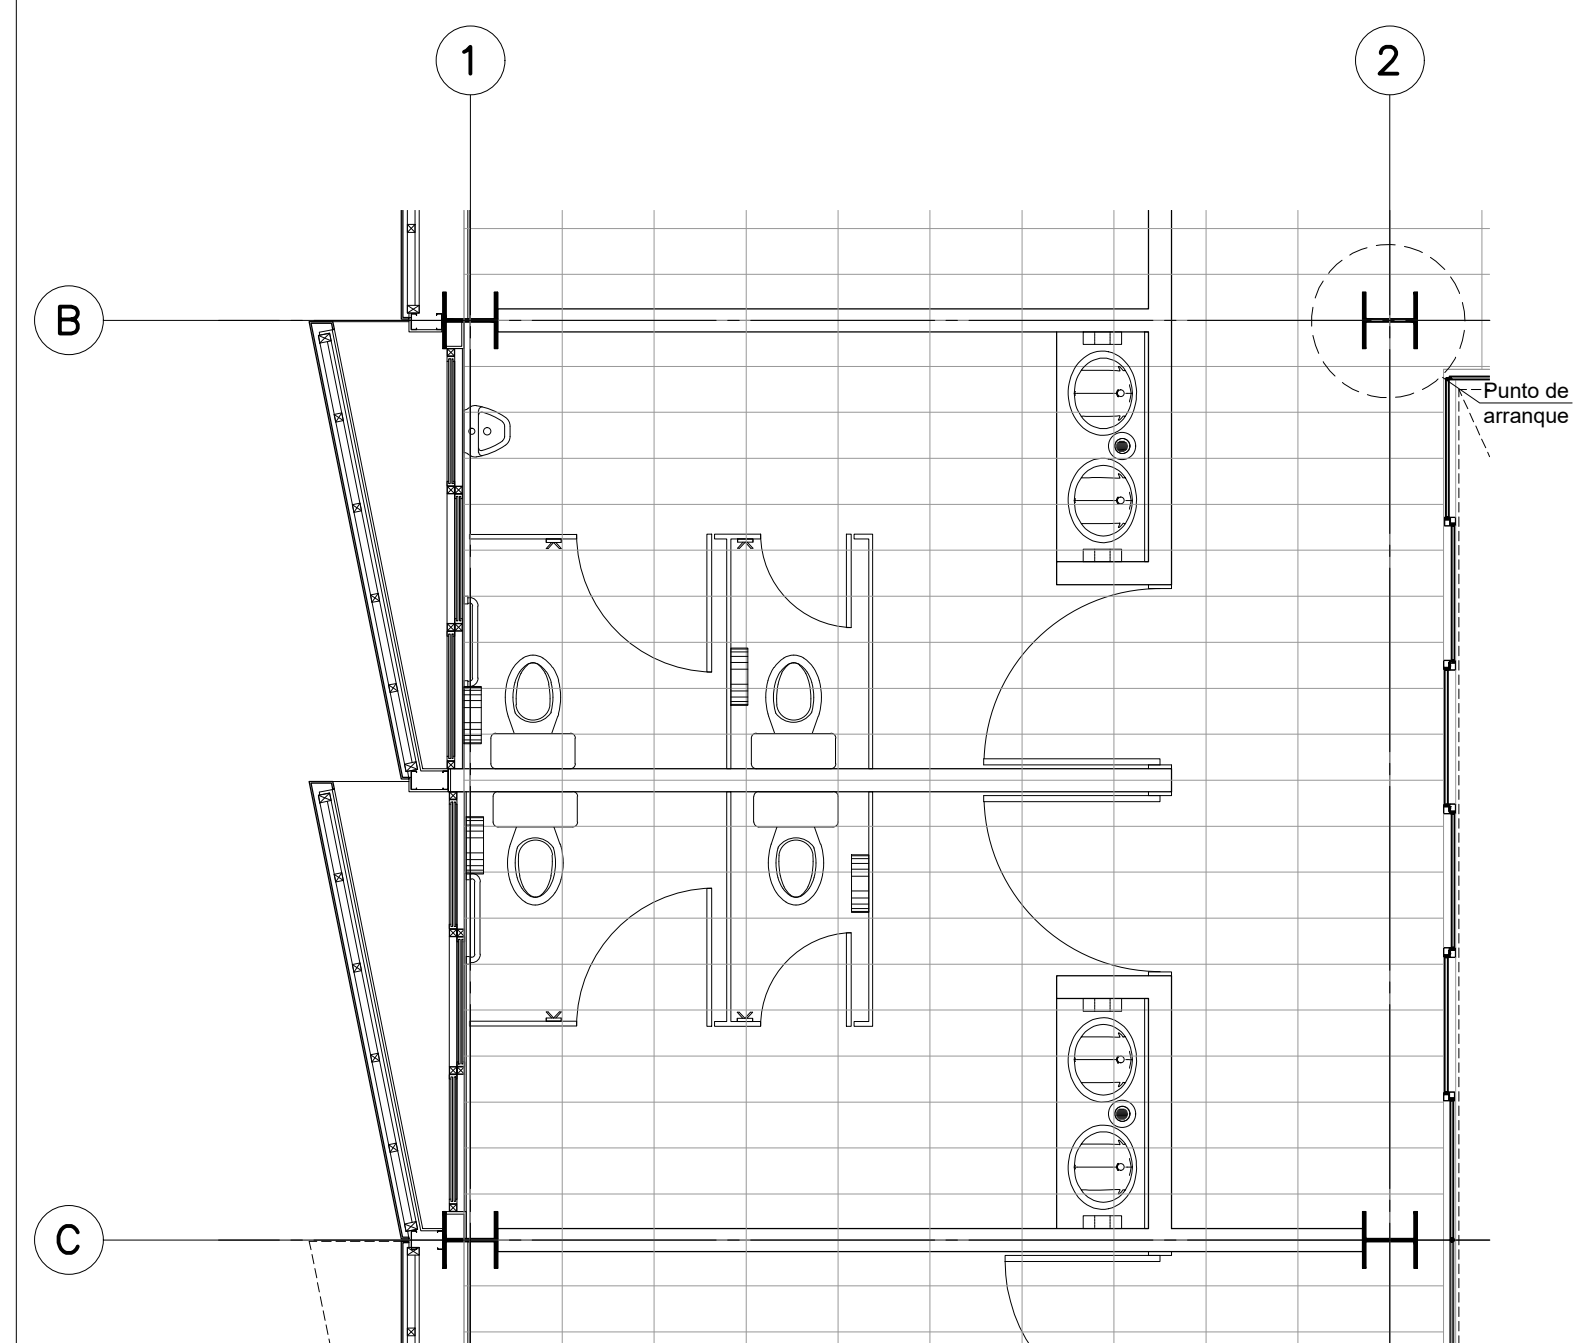


Detalle 12
Despiece de pisos
Baños empleados/ CESI

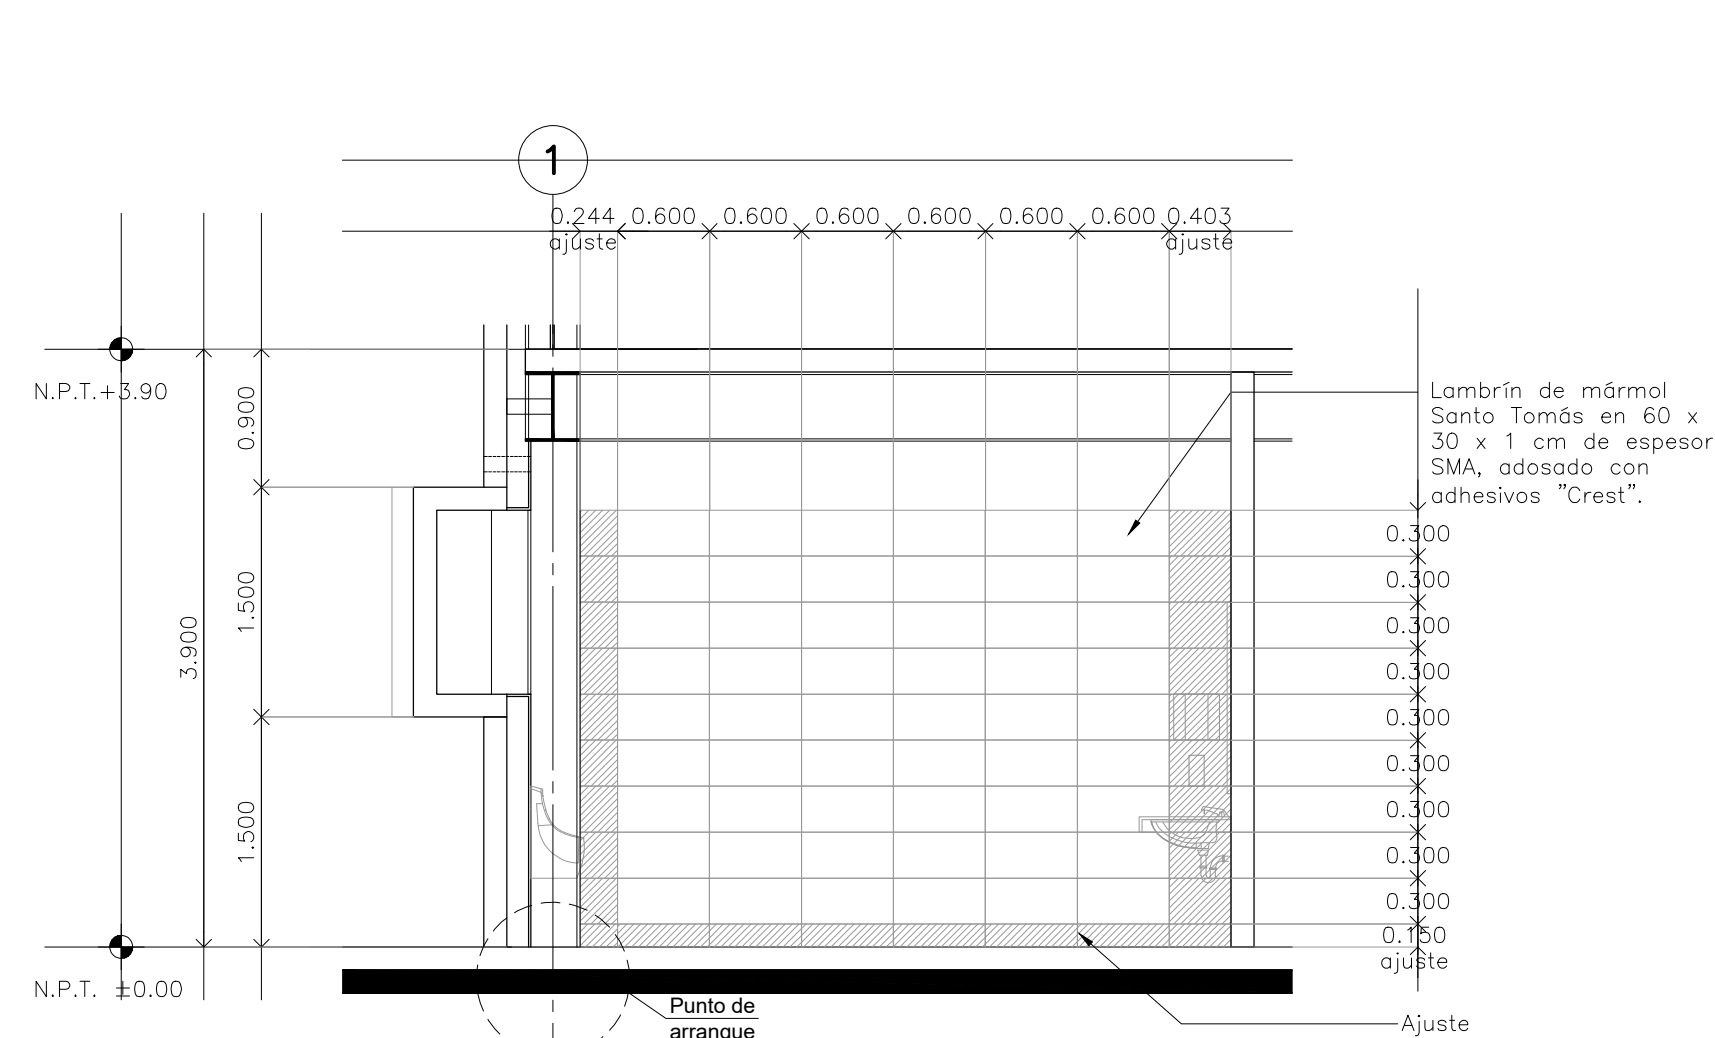


CORTE 01 Detalle 12 Escala: 1:50

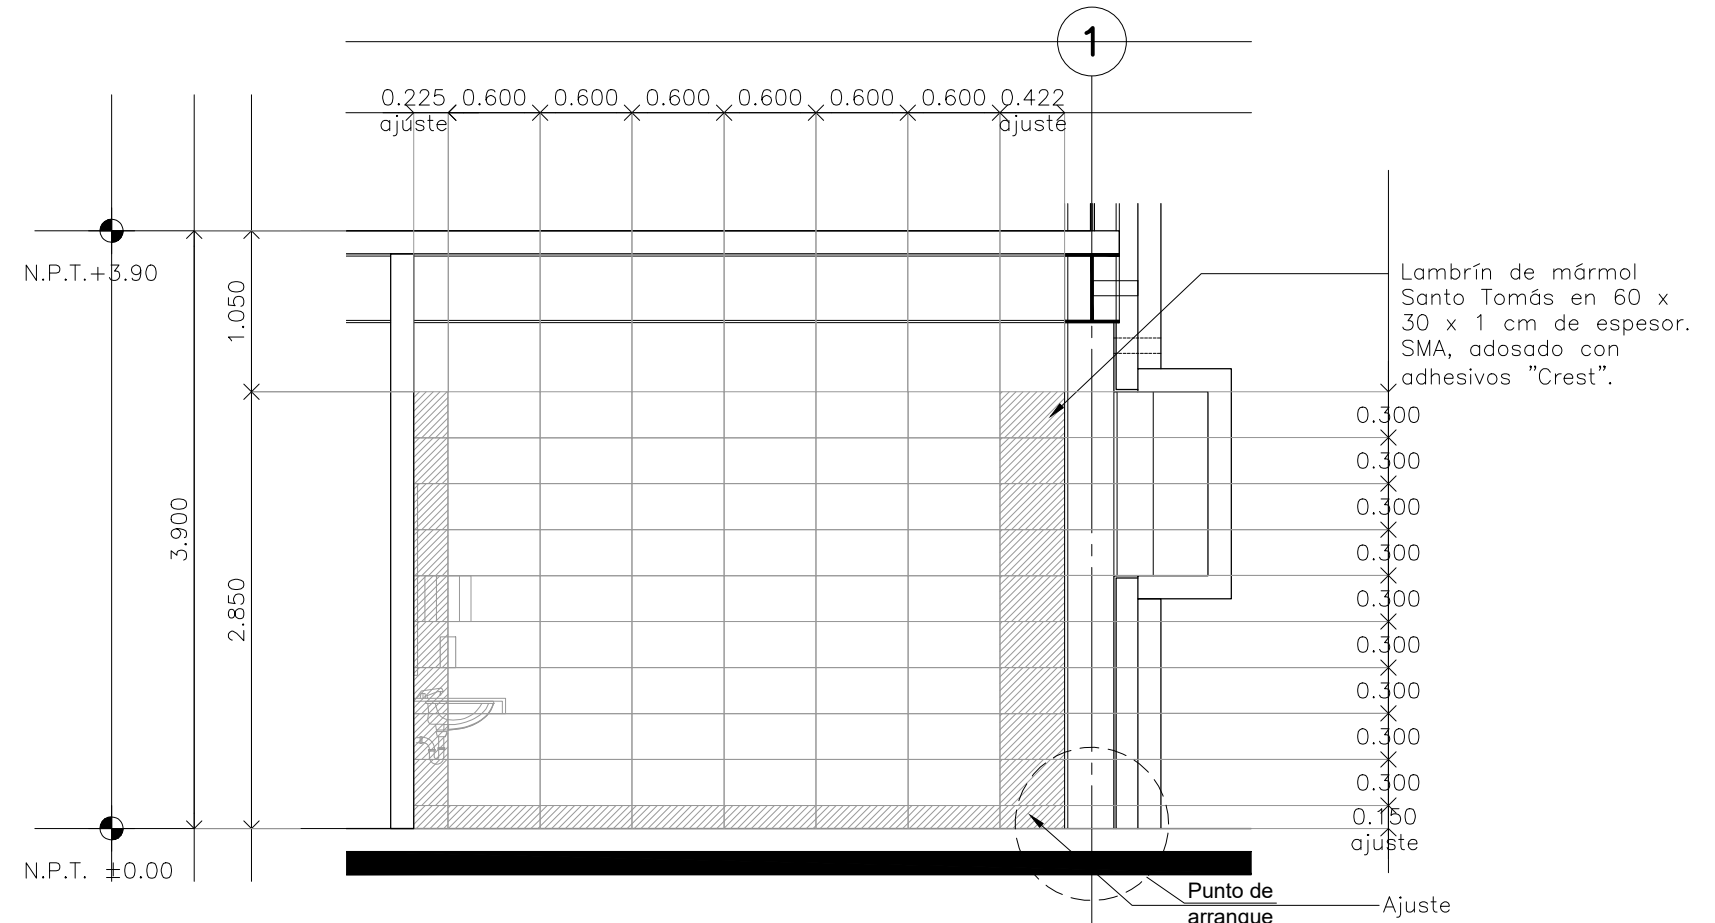


CORTE 03 Detalle 12 Escala: 1:50

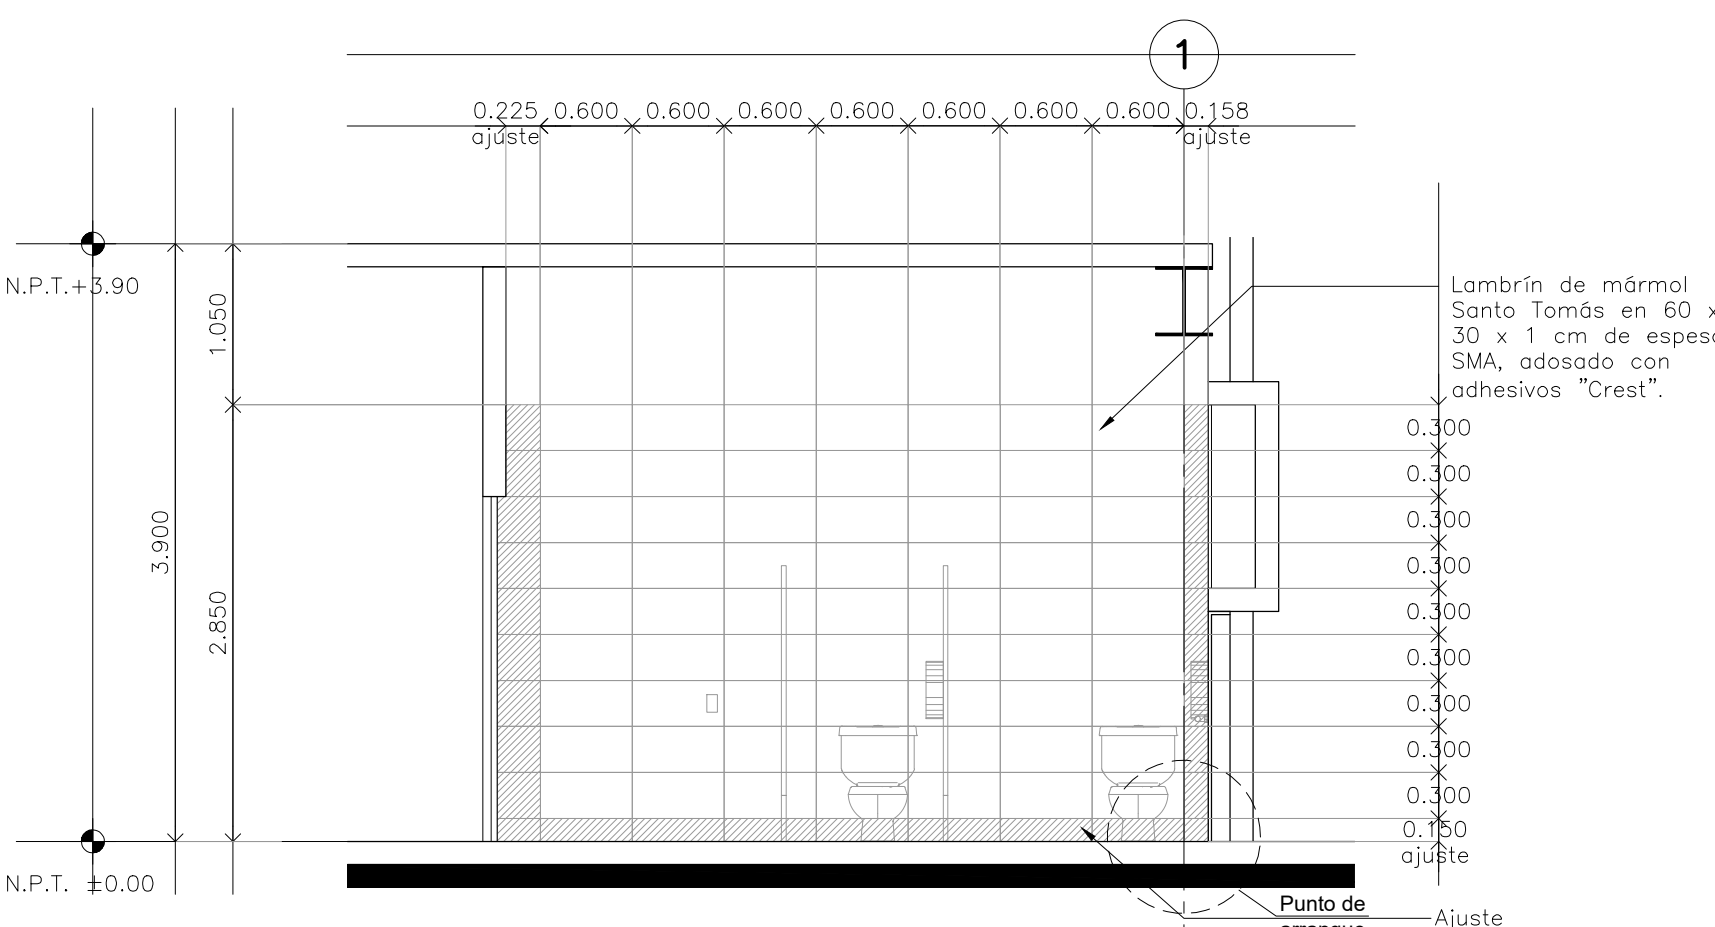


CORTE 05 Detalle 12 Escala: 1:50

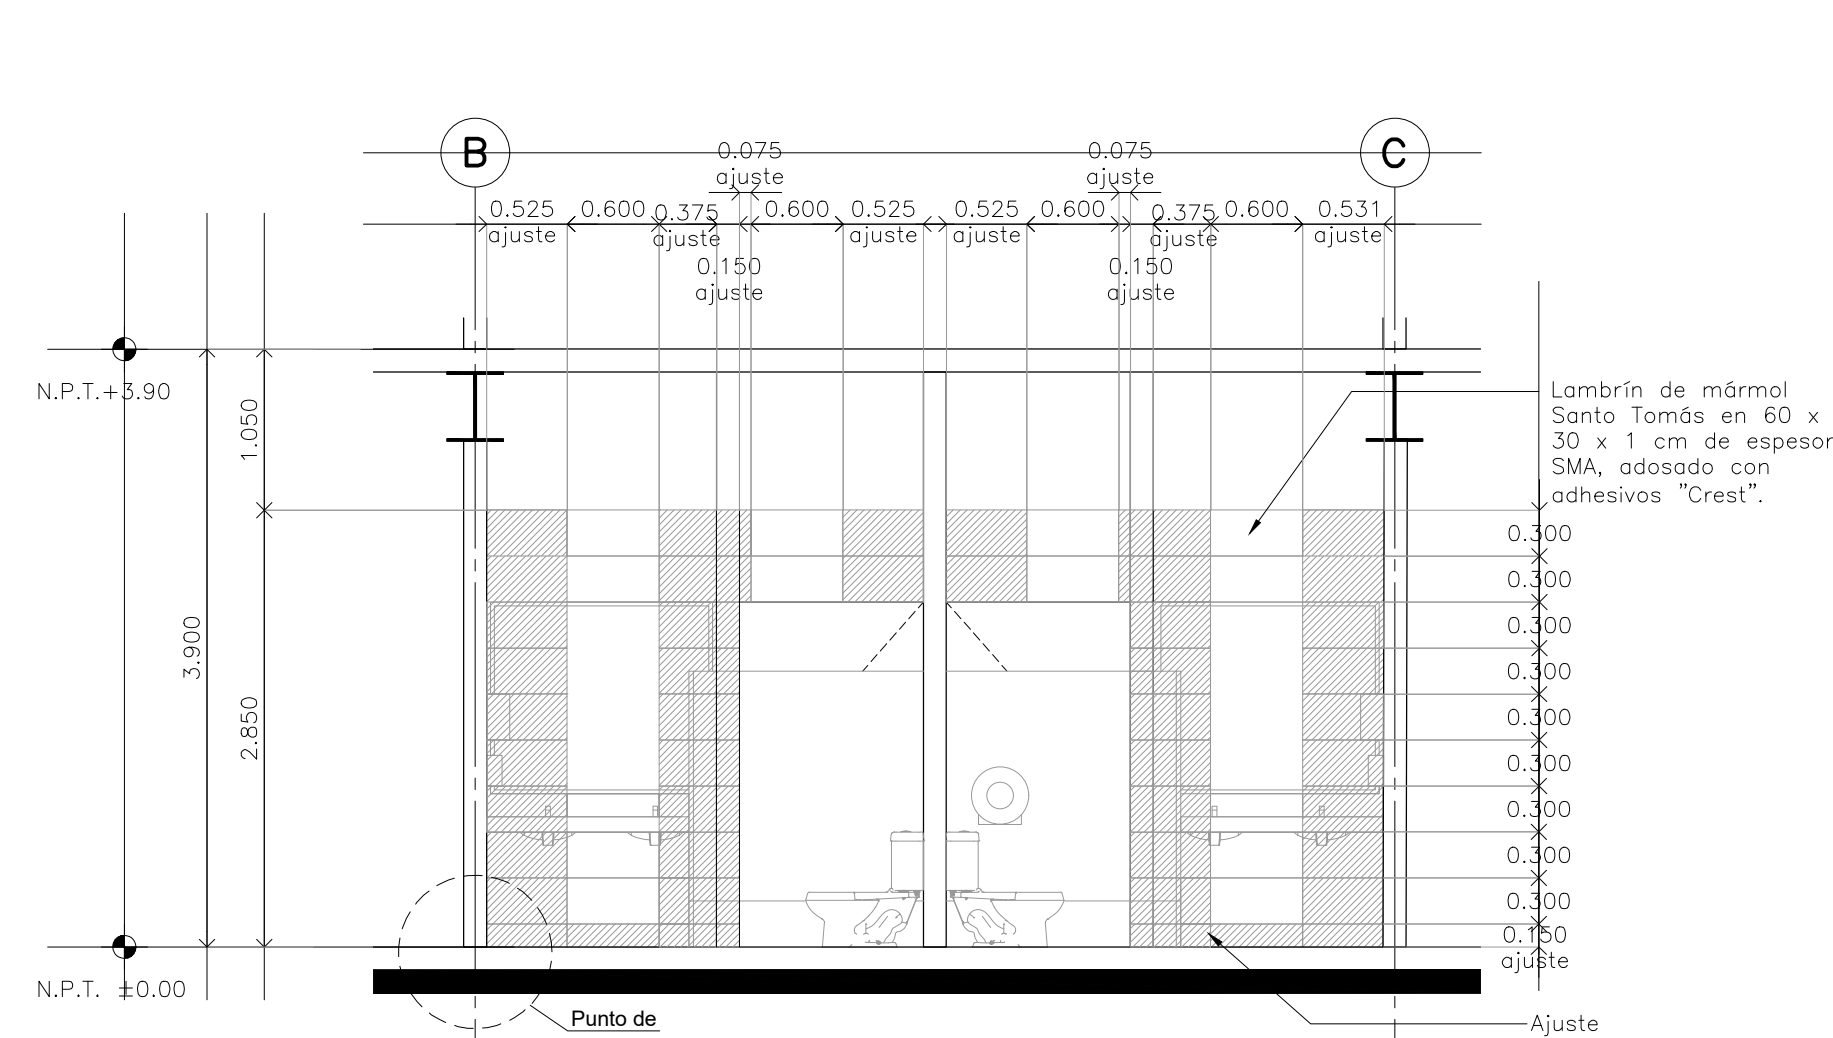

CORTE 02 Detalle 12 Escala: 1:50

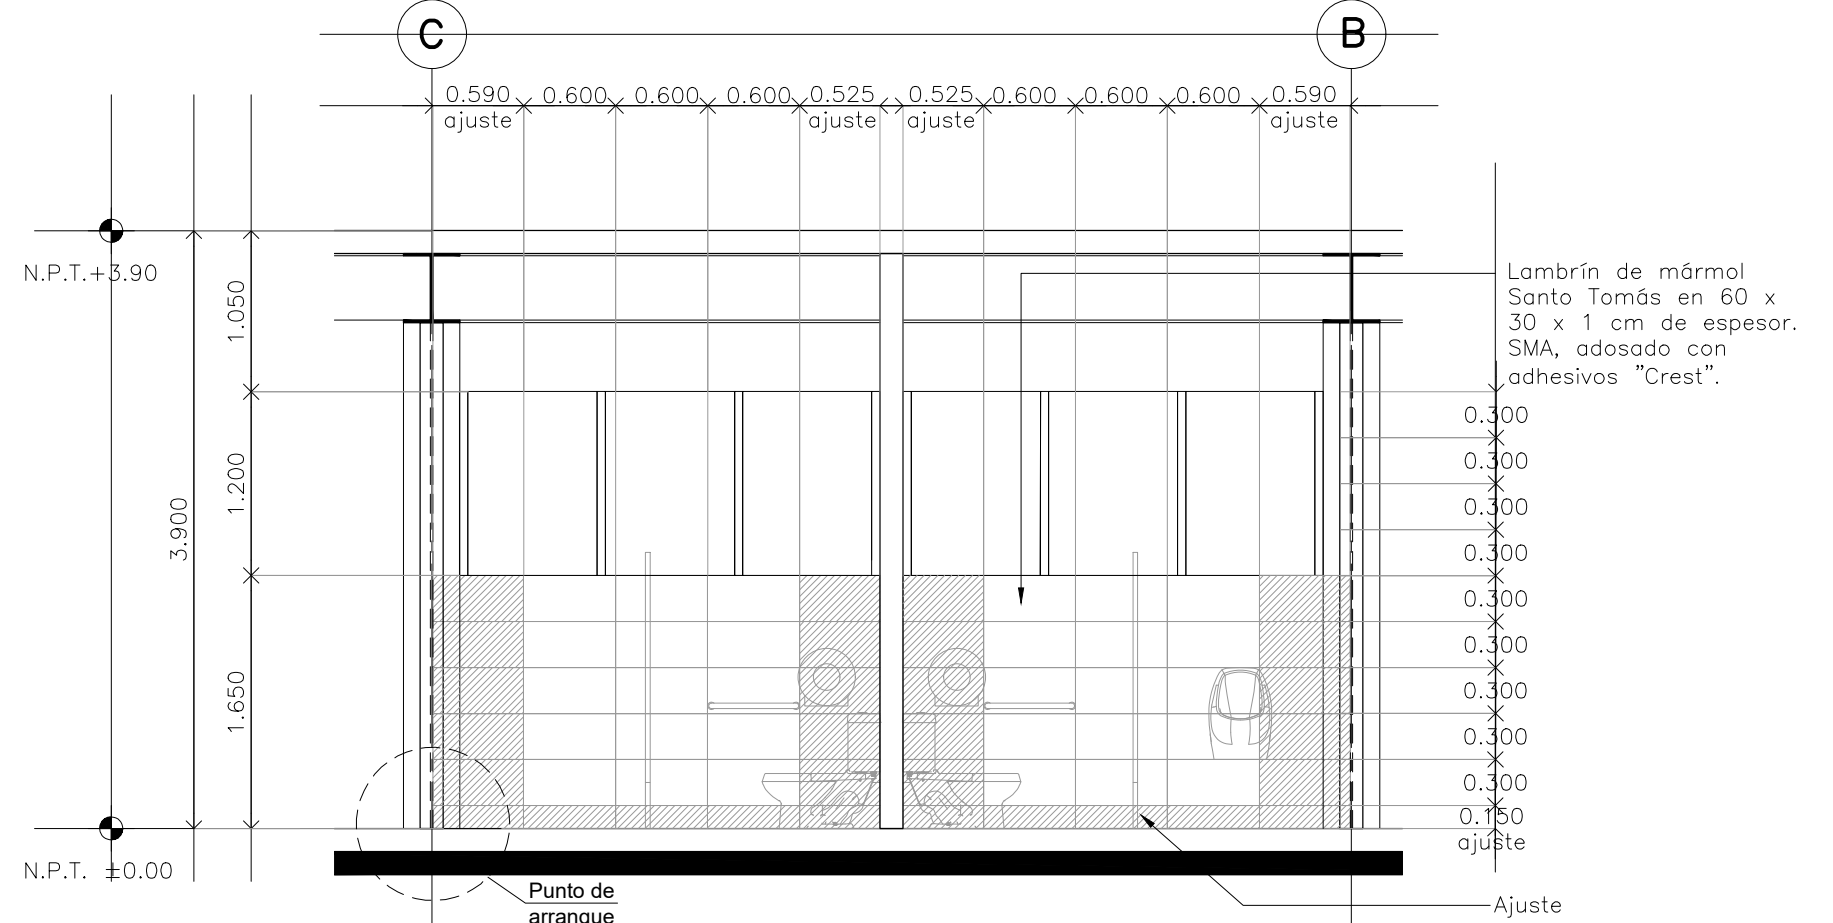

CORTE 04 Detalle 12 Escala: 1:50

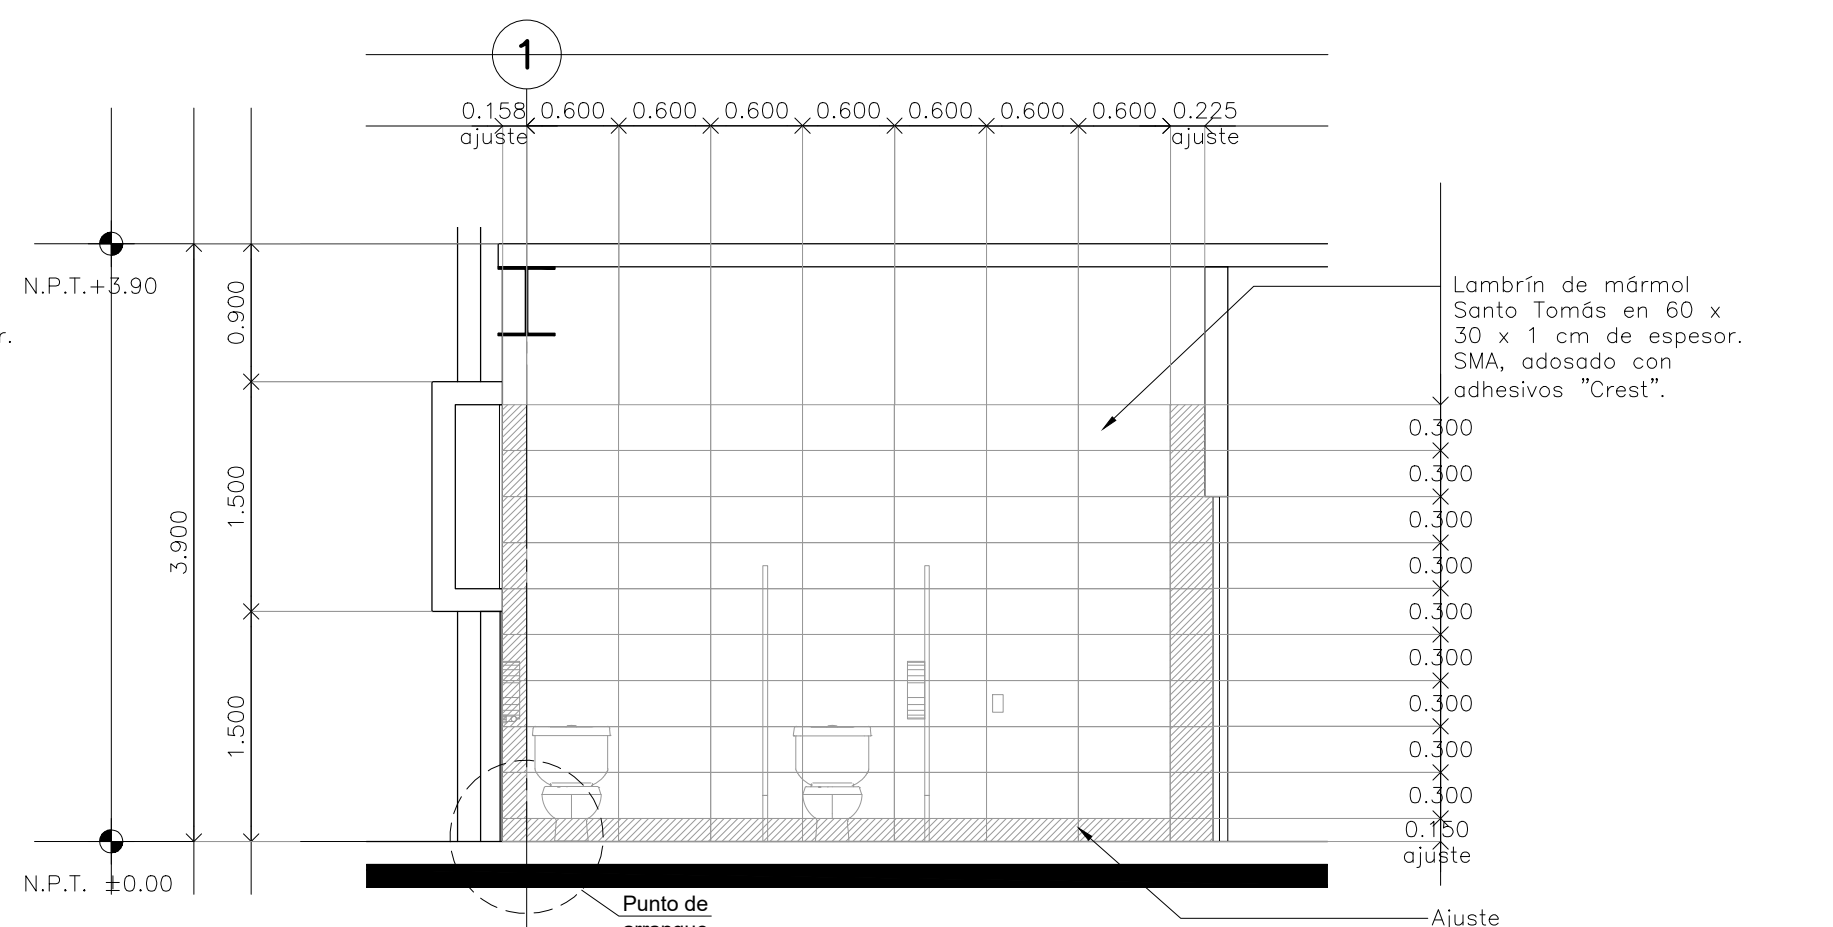



CORTE 06 Detalle 12 Escala: 1:50

CENTRO DE SERVICIO INFONAVIT
CESI / TORREÓN
LOTE 2, 3, 4 Y 5 FRACC. B-2 MANZANA 44-A, AV. JUÁREZ
FRACC. LAS TORRES MUNICIPIO DE TORREÓN, COAHUILA

NOTAS GENERALES

SIMBOLOGÍA


- Placa de mármol Santo Tomás con dimensiones de 60x30cm con 2cm de espesor, aserrado con mortero cemento arena 1:4
- Placa de ajuste

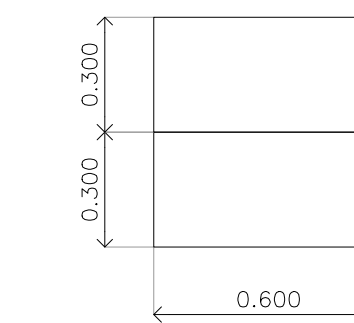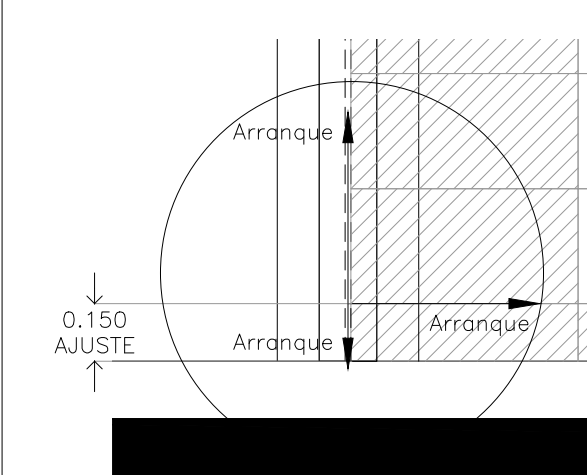

Placa de mármol Santo Tomás en 60 x 30 x 2 cm de espesor. SMA, adosado con adhesivos "Crest".

PROYECTO EJECUTIVO

PLANOS:
BOLETINES

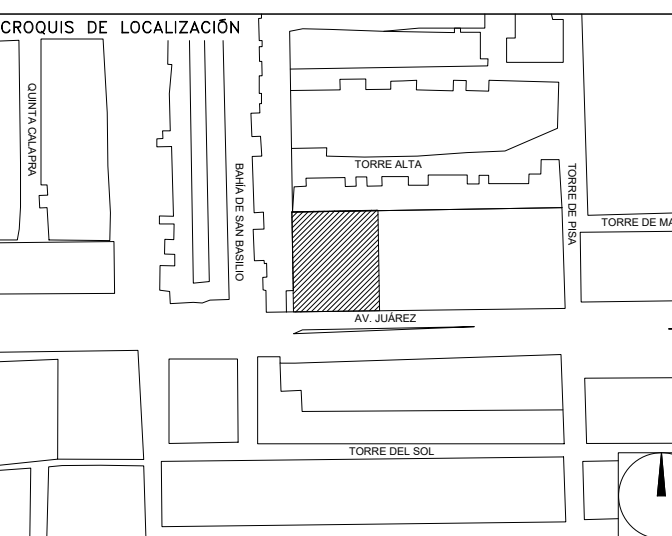

NÚMERO DEL PLANO: **NORTE**
UBICACIÓN DEL ARCHIVO:



BOLETÍN ARQUITECTÓNICO

DATOS DEL PROPIETARIO

NOMBRE: No.:
CALLE:
COLONIA:
DELEGACIÓN:
TELEFONO:
FIRMA:

DATOS DEL D.R.O

NOMBRE:
CÉDULA PROFESIONAL:
DIRECCIÓN:
DELEGACIÓN:
TELEFONO:
FIRMA:

CORRESPBLE. INGENIERIAS

NOMBRE:
CÉDULA PROFESIONAL:
DIRECCIÓN:
DELEGACIÓN:
TELEFONO:
FIRMA:

DATOS GENERALES

DATOS DEL PREDIO		USO
CLAVE CATASTRAL:	M2.	HABITACIONAL <input type="checkbox"/>
ÁREA:	LOTES:	UNIFAMILIAR <input type="checkbox"/>
MEDIDA DEL FRENTE:	FONDO: m	PLURIFAMILIAR (CONDOMINIO) <input type="checkbox"/>
DIRECCIÓN:	CALLE:	COMERCIAL <input type="checkbox"/>
ENTRE LA CALLE:	Y LA CALLE:	SERVICIOS <input type="checkbox"/>
COLONIA:	DELEGACIÓN:	INDUSTRIAL <input type="checkbox"/>
DICTAMEN DE USO DE SUELO	No. DE FOLIO:	
FECHA:		

NORMATIVIDAD

CONCEPTO	NORMA	PROYECTO	DF.
ALTURA MÁXIMA PERMITIDA			
COEFICIENTE DE OCUPACIÓN DEL SUELO			
COEFICIENTE DE UTILIZACIÓN DEL SUELO			
COEFICIENTE DE ABSORCIÓN DEL SUELO			
PORCENTAJE DEL ÁREA LIBRE			
RESTRICCIÓN AL FRENTE			
CAJONES DE ESTACIONAMIENTO			
RESTRICCIÓNES DIC. USO DE SUELO			

RIVERO BORRELL - GUTIERREZ
ARQUITECTOS

FECHA:
2018_07_31

NOTA:
Se anexa Boletín como información complementaria a Proyecto Ejecutivo
Se muestra despiece de lambrín de mármol Santo Tomás de 60x30cm para muros internos en Baños.

ESCALA:
VARIAS

COTAS:
METROS

CLAVE:
BA-28