




Detalle 13
Baños empleados N+3.90 / CESI

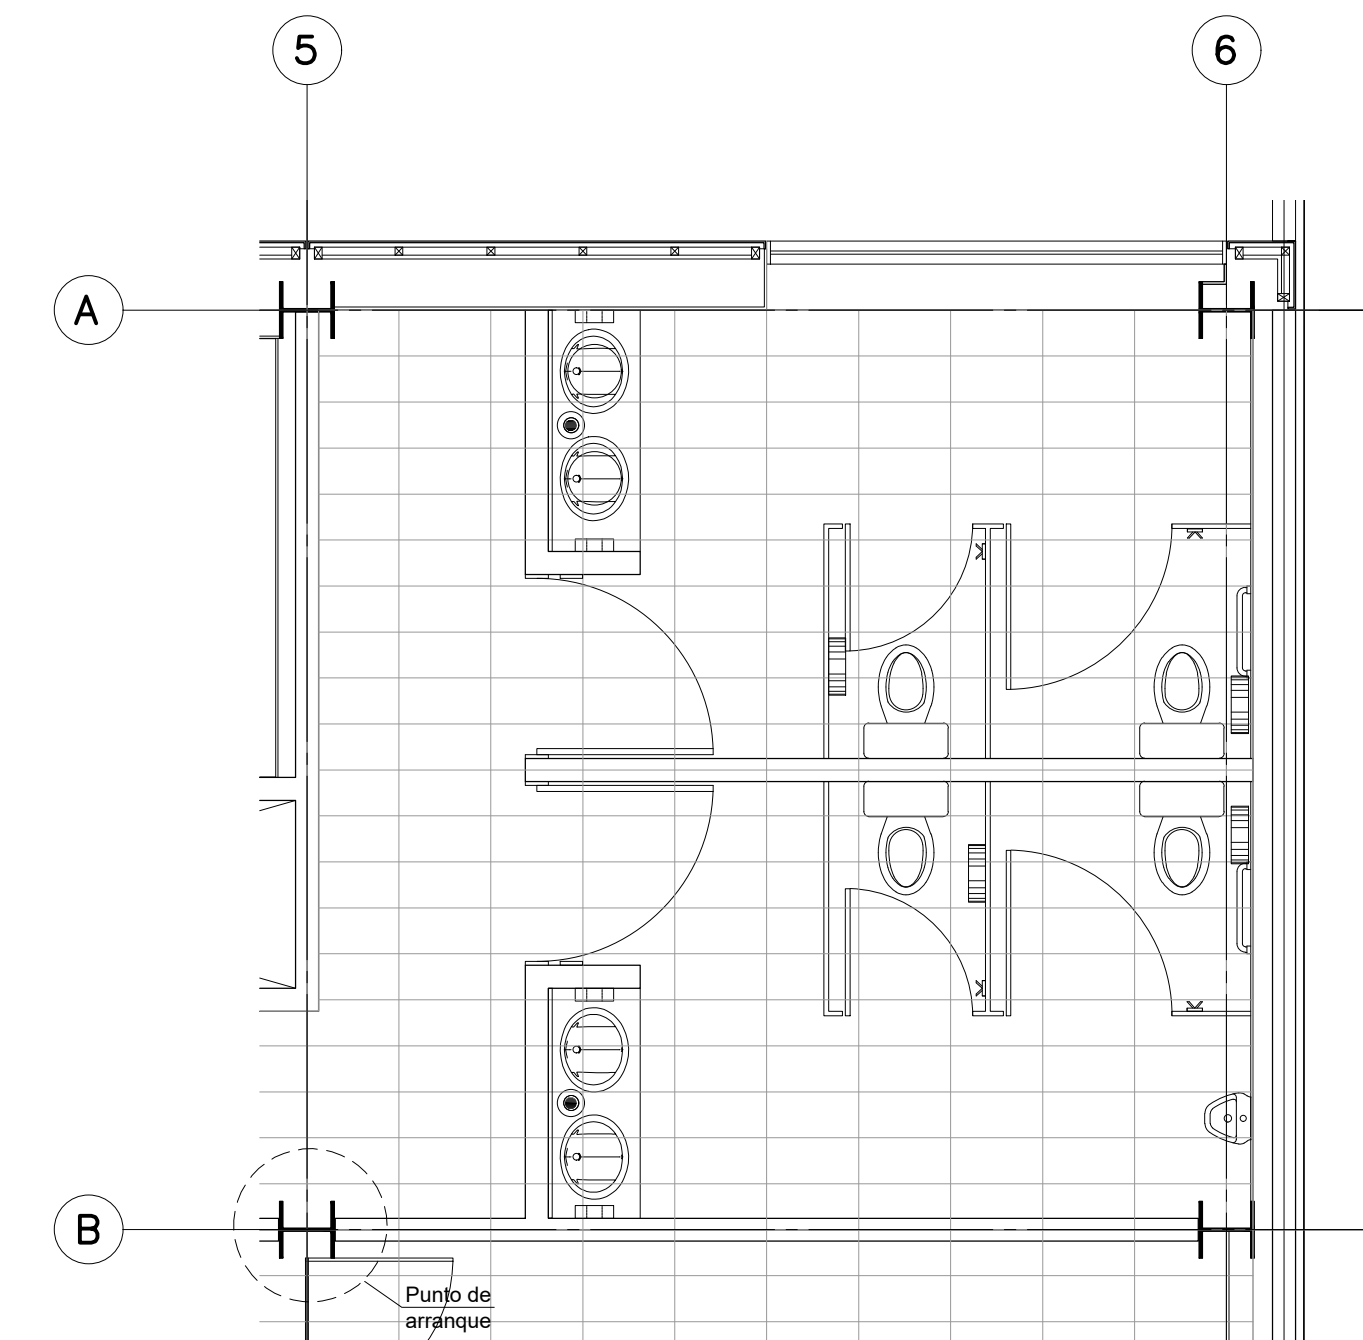


Detalle 13
Despiece de pisos
Baños empleados N+3.90 / CESI

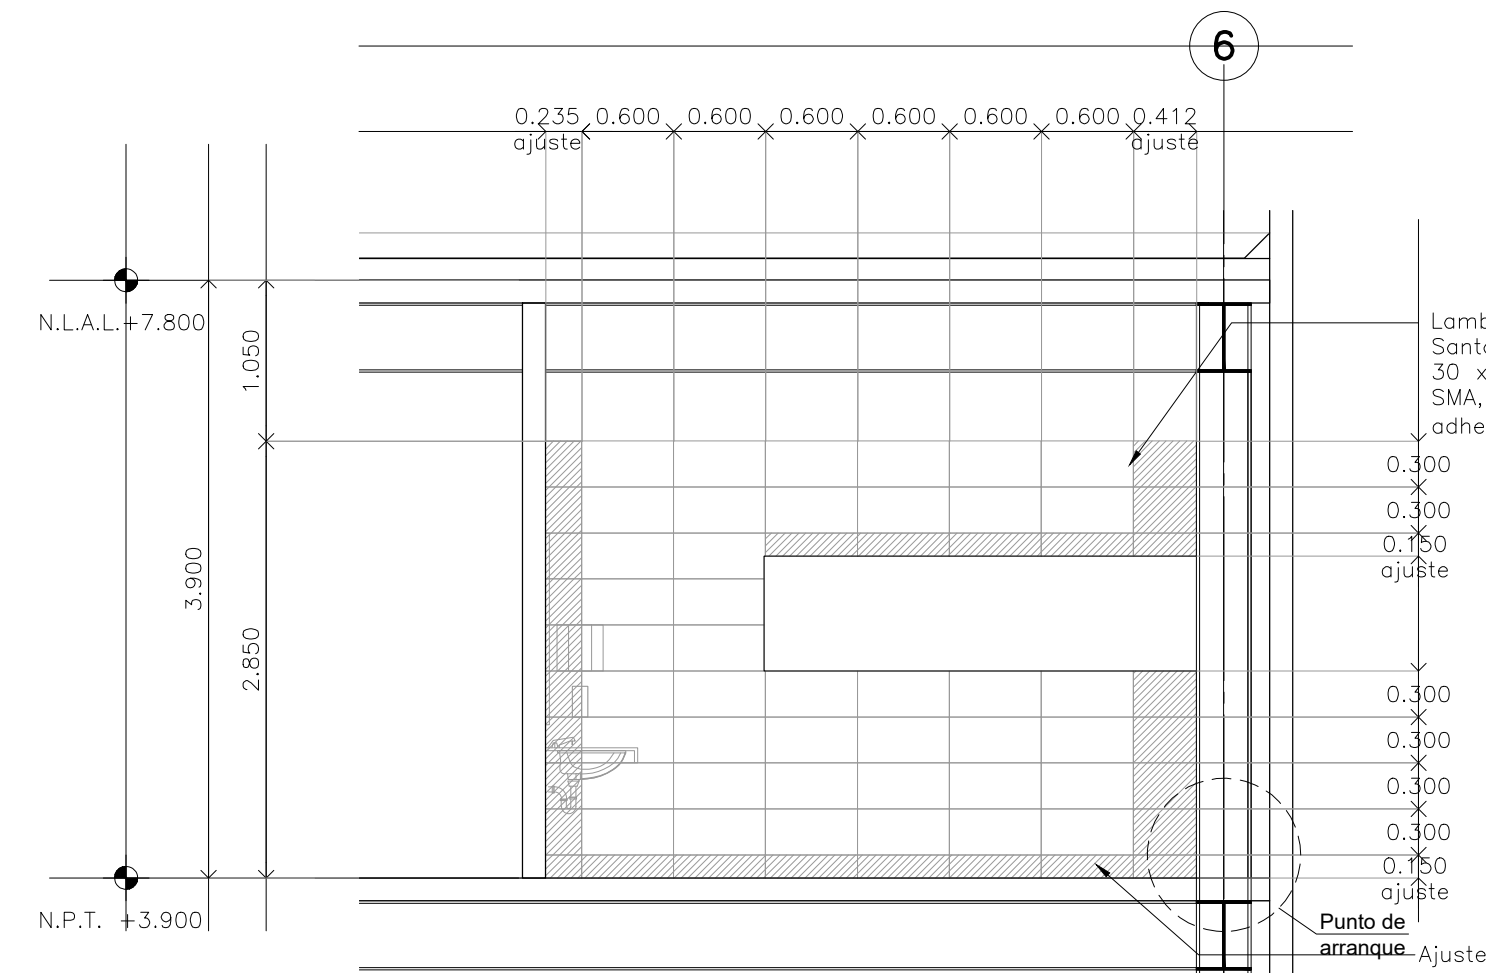


CORTE 01 Detalle 13 Escala: 1:50

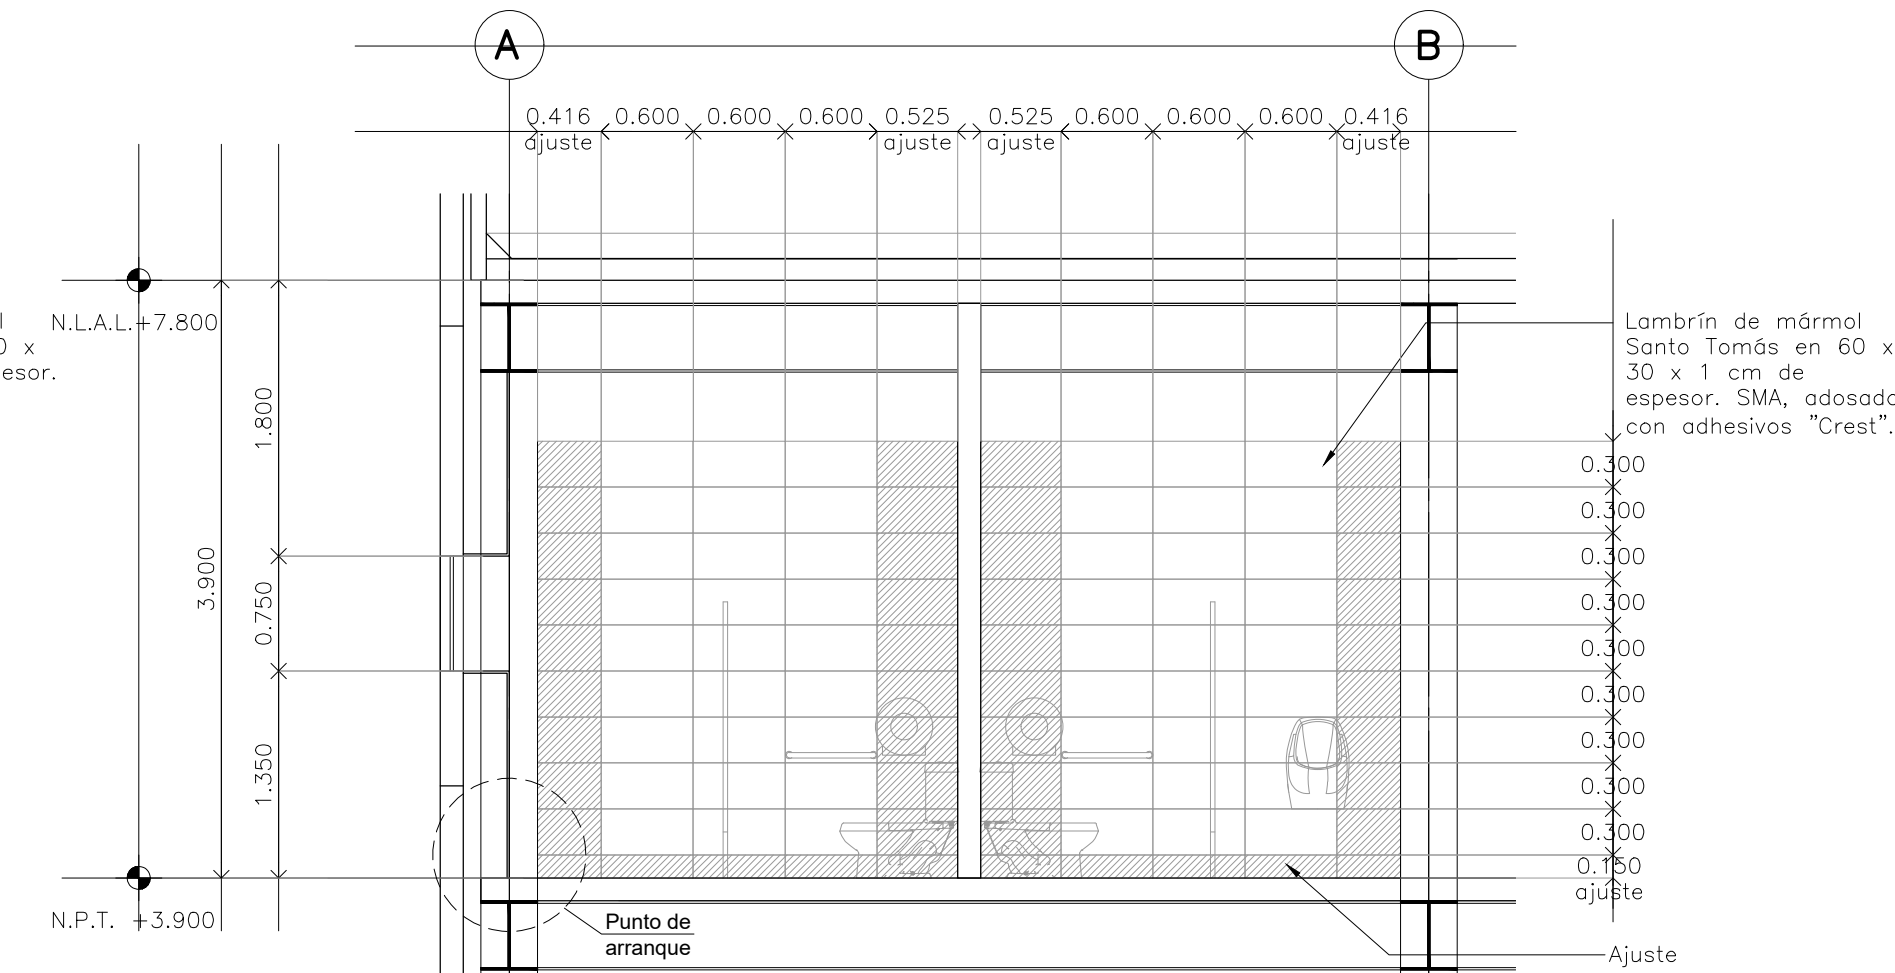


CORTE 02 Detalle 13 Escala: 1:50

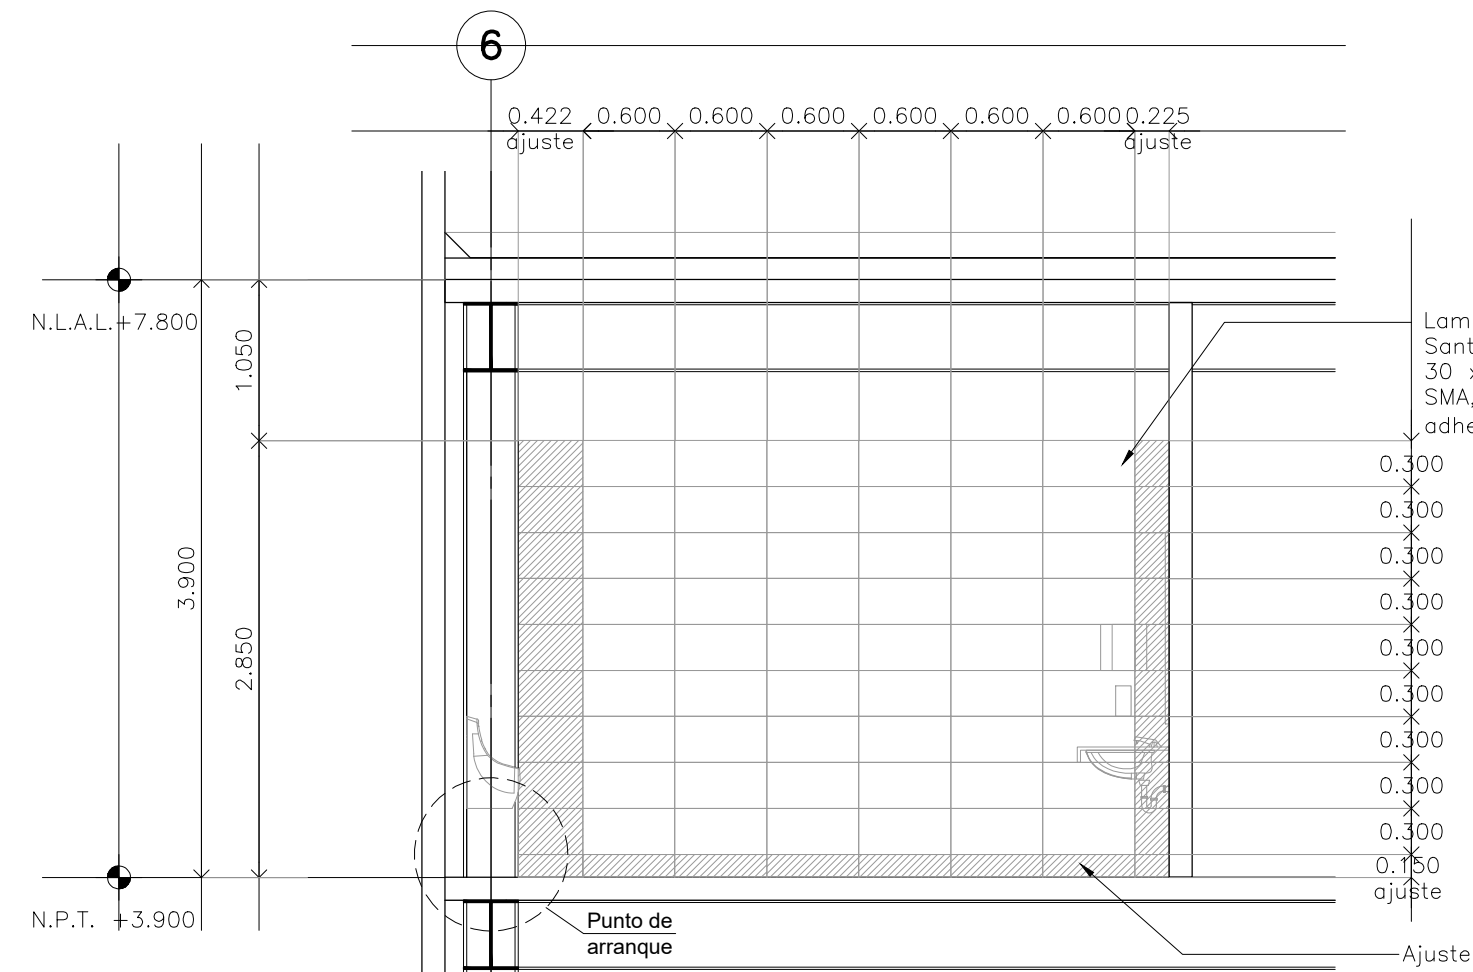


CORTE 03 Detalle 13 Escala: 1:50

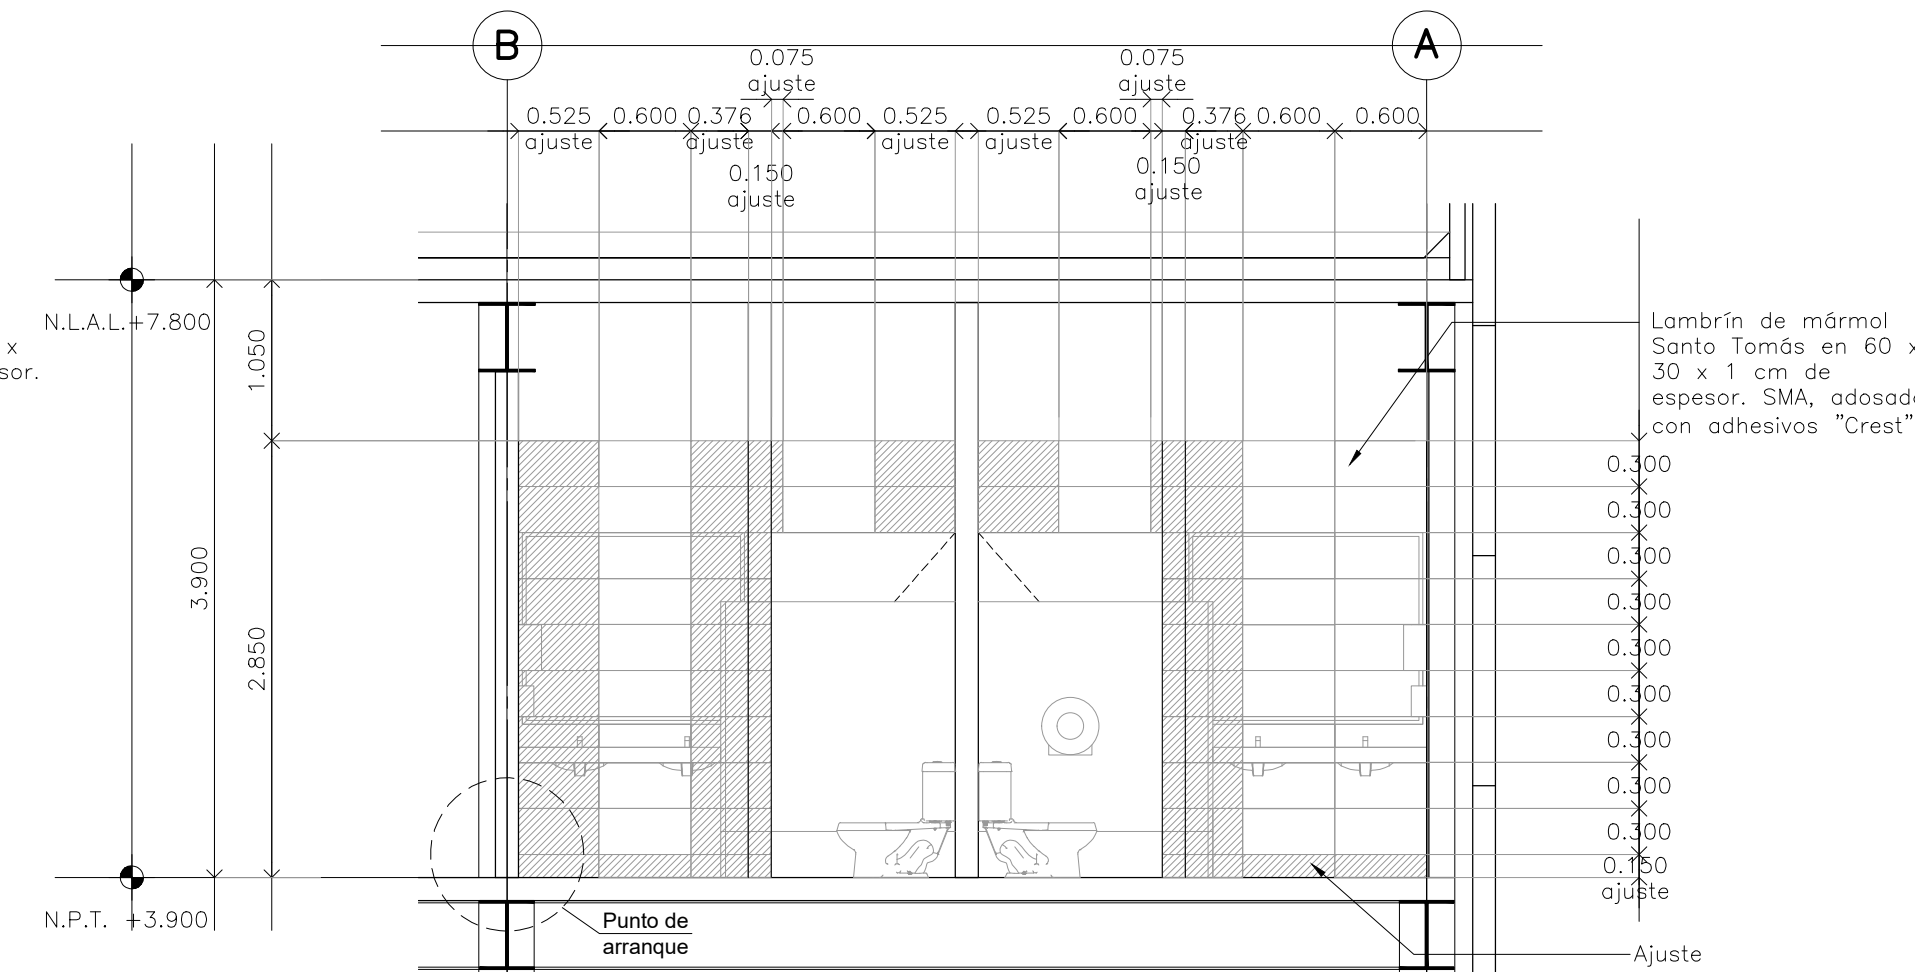

CORTE 04 Detalle 13 Escala: 1:50

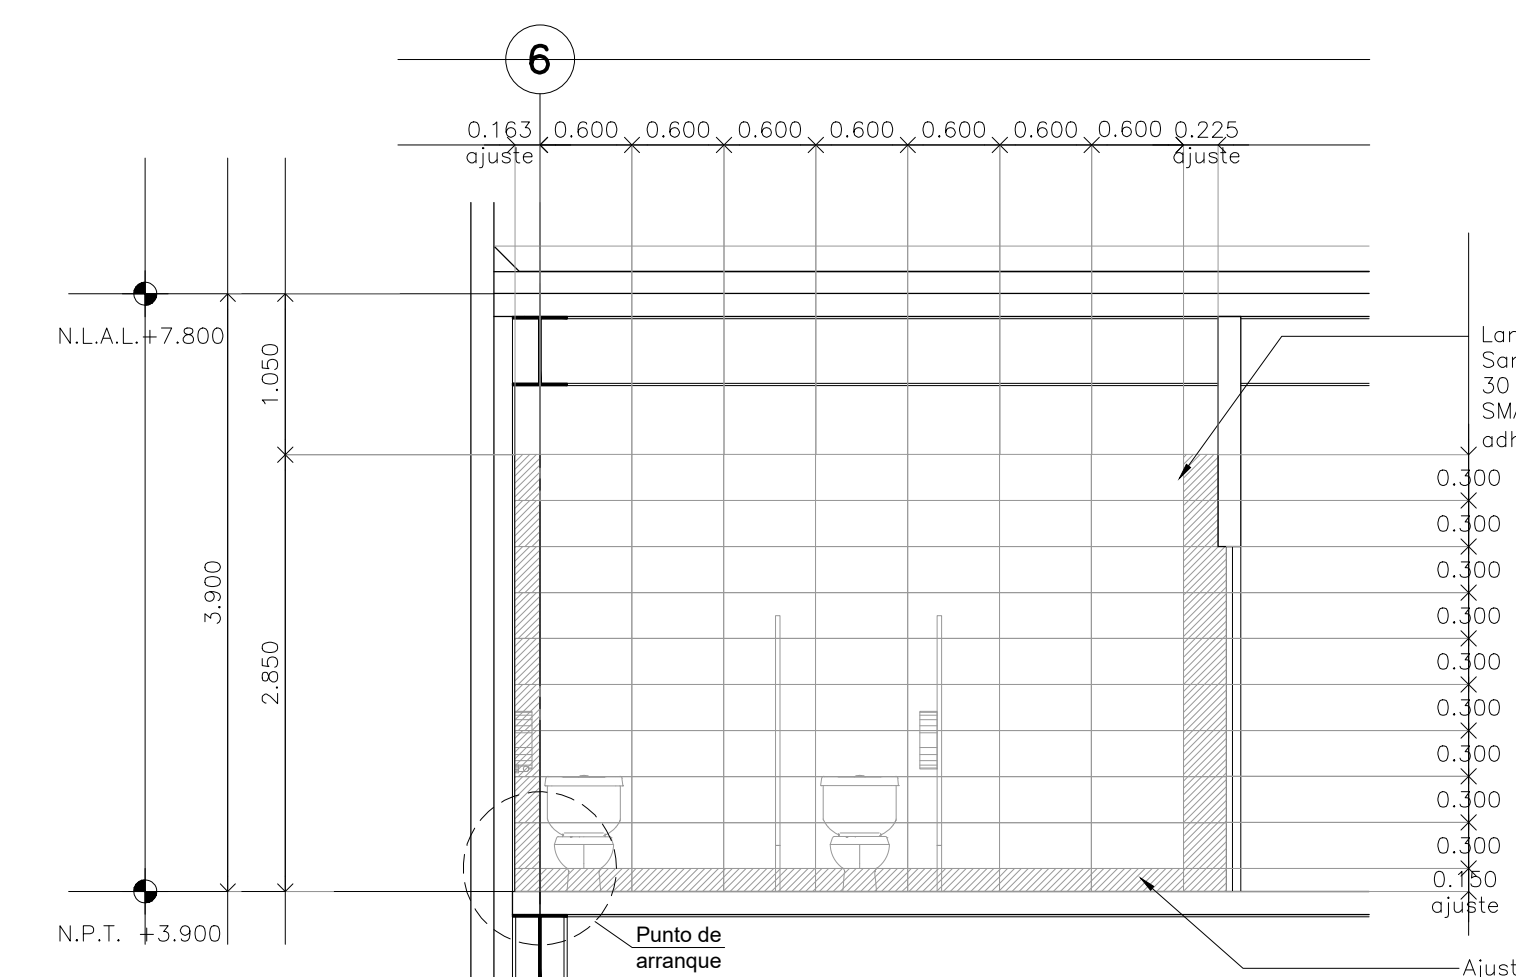

CORTE 05 Detalle 13 Escala: 1:50

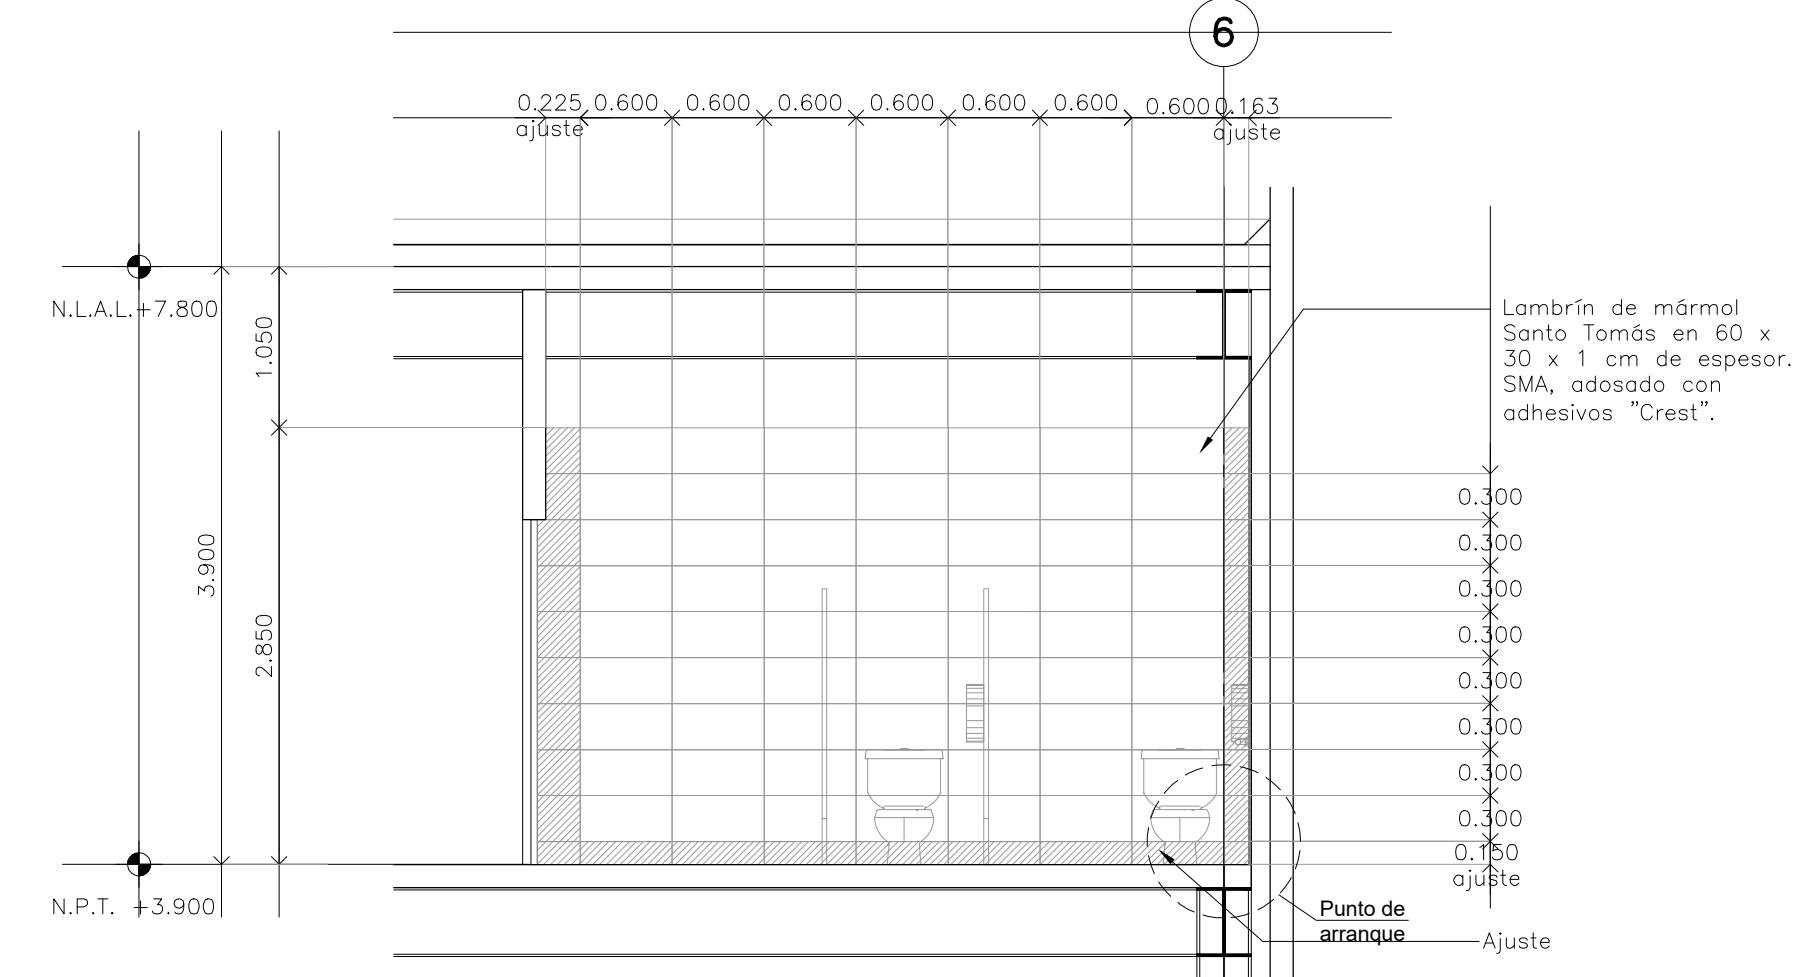

CORTE 06 Detalle 13 Escala: 1:50

CENTRO DE SERVICIO INFONAVIT
CESI / TORREÓN

LOTE 2, 3, 4 Y 5 FRACC. B-2 MANZANA 44-A, AV. JUÁREZ
FRACC. LAS TORRES MUNICIPIO DE TORREÓN, COAHUILA

NOTAS GENERALES

SIMBOLOGÍA

- Placa de mármol Santo Tomás con dimensiones de 60x30cm con 2cm de espesor, aserrado con mortero cemento arena 1:4
- Placa de ajuste

PROYECTO EJECUTIVO

PLANOS: **BOLETINES**

CROQUIS DE LOCALIZACIÓN

NÚMERO DEL PLANO: **NORTE**

UBICACIÓN DEL ARCHIVO:

BOLETÍN ARQUITECTÓNICO

DATOS DEL PROPIETARIO		DATOS DEL PREDIO		USO
NOMBRE:	No.:	CLAVE CATASTRAL:	M2.	HABITACIONAL <input type="checkbox"/>
CALLE:		ÁREA:		UNIFAMILIAR <input type="checkbox"/>
COLONIA:		LOTE:		PLURIFAMILIAR (CONDOMINIO) <input type="checkbox"/>
DELEGACIÓN:		MEDIDA DEL FRENTE:	FONDO: m	COMERCIAL <input type="checkbox"/>
TELÉFONO:		DIRECCIÓN:		SERVICIOS <input type="checkbox"/>
FIRMA:		CALLE:	No OFICIAL:	INDUSTRIAL <input type="checkbox"/>
DATOS DEL D.R.O		ENTRE LA CALLE:		
NOMBRE:		Y LA CALLE:		
CÉDULA PROFESIONAL:		COLONIA:		
DIRECCIÓN:		DELEGACIÓN:		
DELEGACIÓN:		DICTAMEN DE USO DE SUELO		
TELÉFONO:		No. DE FOLIO:		
FIRMA:		FECHA:		
CORRESPBLE. INGENIERIAS		NORMATIVIDAD		
NOMBRE:		CONCEPTO		
CÉDULA PROFESIONAL:		ALTURA MÁXIMA PERMITIDA		
DIRECCIÓN:		COEFICIENTE DE OCUPACIÓN DEL SUELO		
DELEGACIÓN:		COEFICIENTE DE UTILIZACIÓN DEL SUELO		
TELÉFONO:		COEFICIENTE DE ABSORCIÓN DEL SUELO		
FIRMA:		PORCENTAJE DEL ÁREA LIBRE		
		RESTRICCIÓN AL FRENTE		
		CAJONES DE ESTACIONAMIENTO		
		RESTRICCIÓNES DIC. USO DE SUELO		
		NORMA	PROYECTO	DF.

RIVERO BORRELL - GUTIERREZ
ARQUITECTOS

FECHA: **2018_07_31**

NOTA:
Se anexa Boletín como información complementaria a Proyecto Ejecutivo
Se muestra despiece de lambrín de mármol Santo Tomás de 60x30cm para muros internos en Baños.

ESCALA: **1 : 50**

COTAS: **METROS**

CLAVE: **BA-30**

BOLETÍN ARQ 30