


**CENTRO DE SERVICIO INFONAVIT
TULA**

**CARRETERA TULA-JOROBAS COLONIA EL LLANO
MUNICIPIO DE TULA. EDO. DE HIDALGO**

PROYECTO EJECUTIVO

**PLANOS:
ACABADOS**

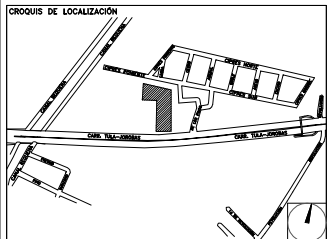

NÚMERO DEL PLANO:

NORTE:

UBICACIÓN DEL ARCHIVO:



SIMBOLOGÍA



NOTAS GENERALES

H Columna de acero tipo IPR, dimensiones según cálculo estructural; acabado final pintura epoxiadora color blanco tono mate.

USO ESPECÍFICO DEL PREDIO:

TIPO DE TRÁMITE:

DATOS DEL PROPIETARIO

NOMBRE: No.:
CALLE:
DELEGACIÓN:
TELEFONO:
FIRMA:

DATOS DEL D.R.O

NOMBRE:
CÉDULA PROFESIONAL:
DIRECCIÓN:
DELEGACIÓN:
TELEFONO:
FIRMA:

CORRESPBLE. INGENIERIAS

NOMBRE:
CÉDULA PROFESIONAL:
DIRECCIÓN:
DELEGACIÓN:
TELEFONO:
FIRMA:

CORRESPBLE. INGENIERIAS

NOMBRE:
CÉDULA PROFESIONAL:
DIRECCIÓN:
DELEGACIÓN:
TELEFONO:
FIRMA:

FIRMA:

DATOS GENERALES

DATOS DEL PREDIO

CLAVE CATASTRAL:
ÁREA: M2.
LOTE:
MEDIDA DEL FRENTE: FONDO: m
DIRECCIÓN:
CALLE: No OFICIAL:
ENTRE LA CALLE Y LA CALLE:
COLONIA:
DELEGACIÓN:
DICTAMEN DE USO DE SUELO
No. DE FOLIO: FECHA:

USO

HABITACIONAL
UNIFAMILIAR
PLURIFAMILIAR (CONDOMINIO)
COMERCIAL
SERVICIOS
INDUSTRIAL

NORMATIVIDAD

CONCEPTO	NORMA	PROYECTO	OTR.
ALTURA MÁXIMA PERMITIDA			
COEFICIENTE DE OCUPACIÓN DEL SUELO			
COEFICIENTE DE UTILIZACIÓN DEL SUELO			
COEFICIENTE DE ABSORCIÓN DEL SUELO			
PORCENTAJE DEL ÁREA LIBRE			
RESTRICCIÓN AL FRENTE			
CAJONES DE ESTACIONAMIENTO			
RESTRICCIÓNES DIC. USO DE SUELO			

**RIVERO BORRELL - GUTIERREZ
ARQUITECTOS**

SELLO

ESCALA:

1 : 125


COTAS:

METROS

CLAVE:

AC-04

Este plano sustituye a los anteriores
REVISIÓN - 00 / 28 febrero 2018

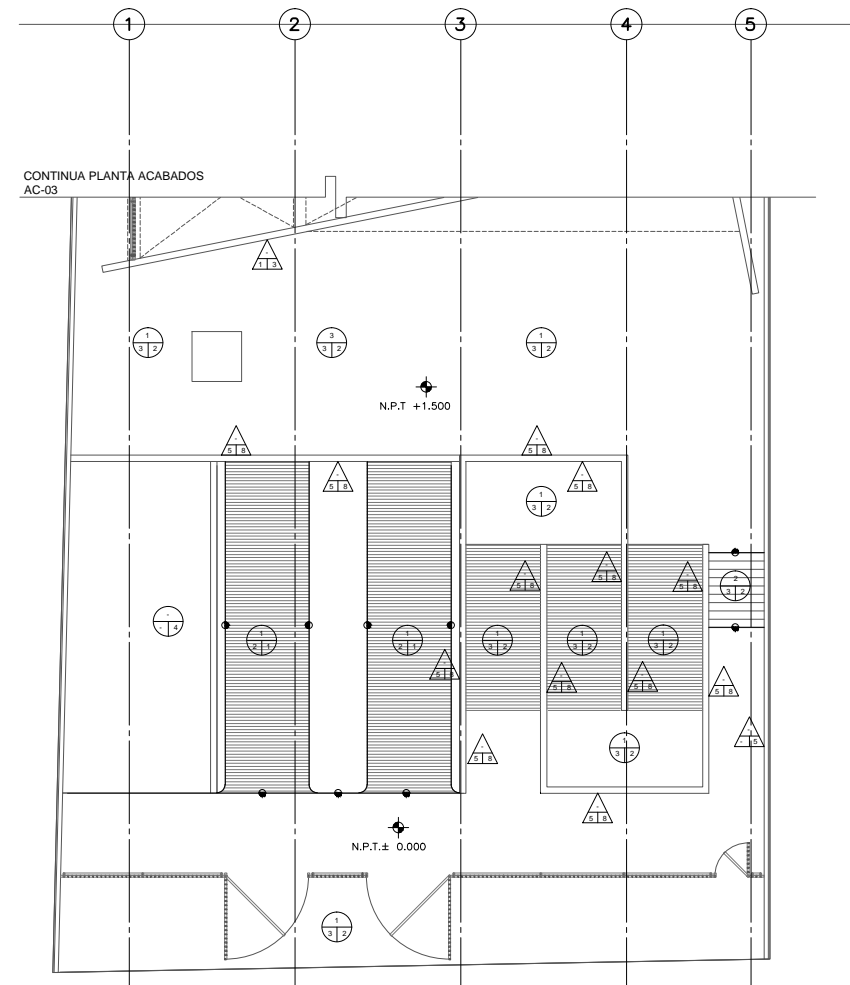

PLANTA DE ACABADOS NIVELES ±0.000 Y +1.500

CUADRO DE ACABADOS					
PISOS	DESCRIPCIÓN	MARCA	TIPO	COLOR/ACABADO	NOTAS
ACABADO BASE	1				
	2				
	3				
	4				
ACABADO RECUBRIMIENTO	1				
	2				
	3				
ACABADO FINAL	1				
	2				
	3				
	4				
MUROS	1				
	2				
	3				
ACABADO RECUBRIMIENTO	1				
	2				
	3				
	4				
	5				
ACABADO FINAL	1				
	2				
	3				
PLAFONES	1				
	2				
	3				
ACABADO RECUBRIMIENTO	1				
	2				
	3				
ACABADO FINAL	1				
	2				
	3				
AZOTEAS	1				
	2				
	3				