




DETALLE DET-01
CEPELLÓN DE ÁRBOLES
(PLANTACION EN TERRENO NATURAL)
CORTE ESC. 1:20

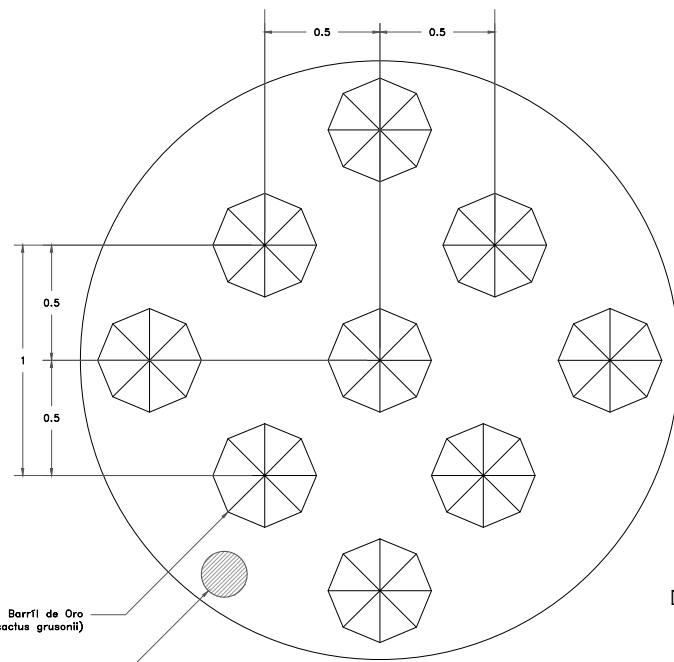


DETALLE DET-04
JARDÍN FRONTAL
PLANTA ESC. 1:15

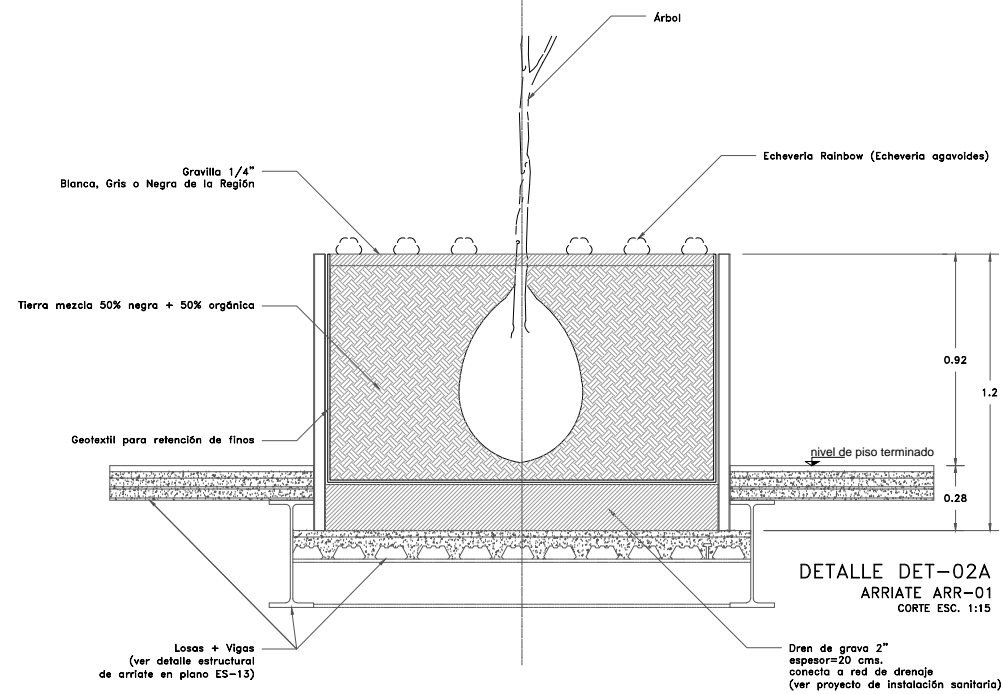

DETALLE DET-02A
ARRIATE ARR-01
CORTE ESC. 1:15

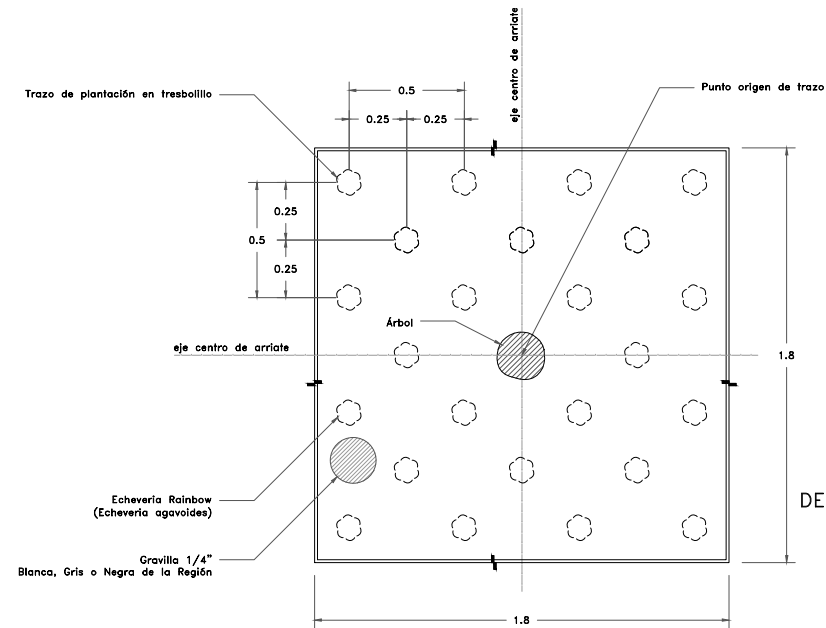

DETALLE DET-02B
ARRIATE ARR-01
PLANTA ESC. 1:15

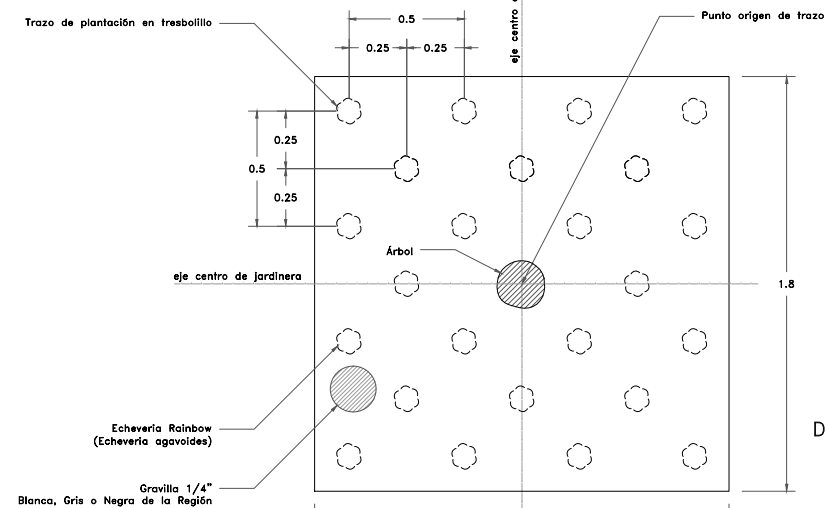

DETALLE DET-03
JARDINERA JA-01
PLANTA ESC. 1:15

**CENTRO DE SERVICIO INFONAVIT
TULA**

**CARRETERA TULA-JOROBAS COLONIA EL LLANO
MUNICIPIO DE TULA. EDO. DE HIDALGO**

SIMBOLOGÍA

ÁRBOLES

- Torote (Busera microphylla)
- Encino (Quercus virginiana)
- Ciruelo Rojo (Prunus cerasifera)

ARBUSTOS

- Barril de Oro (Echinocactus grusonii)
- Echeveria Rainbow (Echeveria agavoides)
- Magüey de Pulque (Agave salmiana)
- Junipero (Juniperus communis)

MATERIALES PÉTREOS

- Gravilla 1/4" Blanca, Gris o Negra de la Región

ARRIATES Y JARDINERAS

- Arriates (ARR-00)
- Jardineras (JA-00)

Notas:


Tierra vegetal en capa de 15 cms. en pasto; 20 cms. en cubrevelos; 30 cms. en arbolitos; caja de 1.20x1.20x1.50 en cepellón de árboles

REFERENCIAS DEL PLANO:

VER PLANO DEL PROYECTO DE ARQUITECTURA DE PASADIZO EN PLANO AP-01
VER CORTES DEL PROYECTO DE ARQUITECTURA DE PASADIZO EN PLANO AP-02
VER TABLAS DE VEGETACIÓN, SUELOS, MATERIALES PÉTREOS, ARRIATES Y JARDINERAS EN PLANO AP-03
VER ESCALAS DEL PROYECTO DE ARQUITECTURA DE PASADIZO EN PLANO AP-04

PROYECTO EJECUTIVO

PAISAJE

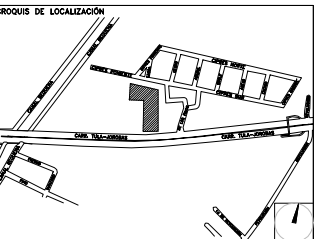

NÚMERO DEL PLANO: _____ NORTE:

UBICACIÓN DEL ARCHIVO: _____



USO ESPECÍFICO DEL PREDIO:

TIPO DE TRÁMITE:

DATOS DEL PROPIETARIO

NOMBRE: _____ No.: _____
CALLE: _____
COLOMIA: _____
DELEGACIÓN: _____
TELÉFONO: _____
FIRMA: _____

DATOS DEL D.R.O

NOMBRE: _____
CÉDULA PROFESIONAL: _____
DIRECCIÓN: _____
DELEGACIÓN: _____
TELÉFONO: _____
FIRMA: _____

CORRESPBLE. INGENIERIAS

NOMBRE: _____
CÉDULA PROFESIONAL: _____
DIRECCIÓN: _____
DELEGACIÓN: _____
TELÉFONO: _____
FIRMA: _____

DATOS GENERALES

DATOS DEL PREDIO		USO
CLAVE CATASTRAL:		
ÁREA:	M2.	HABITACIONAL <input type="checkbox"/>
LOTE:	FONDO: m	UNIFAMILIAR <input type="checkbox"/>
MEDIDA DEL FRENTE:	No OFICIAL:	PLURIFAMILIAR (CONDominio) <input type="checkbox"/>
DIRECCIÓN:		COMERCIAL <input type="checkbox"/>
CALLE:		SERVICIOS <input type="checkbox"/>
ENTRE LA CALLE Y LA CALLE:		INDUSTRIAL <input type="checkbox"/>
COLOMIA:		
DELEGACIÓN:		
DICTAMEN DE USO DE SUELO	FECHA:	
No. DE FOLIO:		

NORMATIVIDAD

CONCEPTO	NORMA	PROYECTO	DEF.
ALTURA MÁXIMA PERMITIDA			
COEFICIENTE DE OCUPACIÓN DEL SUELO			
COEFICIENTE DE UTILIZACIÓN DEL SUELO			
COEFICIENTE DE ABSORCIÓN DEL SUELO			
PORCENTAJE DEL ÁREA LIBRE			
RESTRICCIÓN AL FRENTE			
CAJONES DE ESTACIONAMIENTO			
RESTRICCIÓNES DIC. USO DE SUELO			

**RIVERO BORRELL - GUTIERREZ
ARQUITECTOS**

SELO

ESCALA: 1 : 125

COTAS: METROS

CLAVE: PA-04

Este plano sustituye a los anteriores
REVISIÓN - 00 / 28 febrero 2018