


**CENTRO DE SERVICIO INFONAVIT
TULA**
CARRETERA TULA-JOROBAS COLONIA EL LLANO
MUNICIPIO DE TULA. EDO. DE HIDALGO

PROYECTO EJECUTIVO

PLANOS
CARPT. / PUERTAS

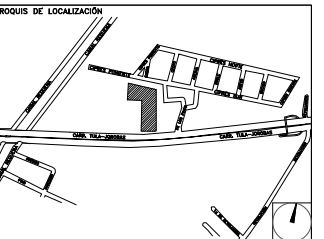

NÚMERO DEL PLANO: _____ NORTE:

UBICACIÓN DEL ARCHIVO: _____



USO ESPECÍFICO DEL PREDIO:
TIPO DE TRÁMITE:

DATOS DEL PROPIETARIO		DATOS GENERALES		
CALLE: _____ COLONIA: _____ No.: _____ DELEGACIÓN: _____ TELÉFONO: _____ FIRMA: _____		DATOS DEL PREDIO CLAVE CATASTRAL: _____ ÁREA: _____ M2. LOTE: _____ MEDIDA DEL FRENTE: _____ FONDO: _____ m DIRECCIÓN: _____ No OFICIAL: _____ CALLE: _____ ENTRE LA CALLE: _____ Y LA CALLE: _____ COLONIA: _____ DELEGACIÓN: _____ TELÉFONO: _____ FIRMA: _____ DICTAMEN DE USO DE SUELO No. DE FOLIO: _____ FECHA: _____		USO HABITACIONAL <input type="checkbox"/> UNIFAMILIAR <input type="checkbox"/> PLURIFAMILIAR (CONDOMINIO) <input type="checkbox"/> COMERCIAL <input type="checkbox"/> SERVICIOS <input type="checkbox"/> INDUSTRIAL <input type="checkbox"/>
DATOS DEL D.R.O NOMBRE: _____ CÉDULA PROFESIONAL: _____ DIRECCIÓN: _____ DELEGACIÓN: _____ TELÉFONO: _____ FIRMA: _____		CORRESPBLE. INGENIERIAS NOMBRE: _____ CÉDULA PROFESIONAL: _____ DIRECCIÓN: _____ DELEGACIÓN: _____ TELÉFONO: _____ FIRMA: _____		
NORMATIVIDAD				
CONCEPTO		NOMBA	PROYECTO	
ALTURA MÁXIMA PERMITIDA				
COEFICIENTE DE OCUPACIÓN DEL SUELO				
COEFICIENTE DE UTILIZACIÓN DEL SUELO				
COEFICIENTE DE ABSORCIÓN DEL SUELO				
PORCENTAJE DEL ÁREA LIBRE				
RESTRICCIÓN AL FRENTE				
CAJONES DE ESTACIONAMIENTO				
RESTRICCIÓNES DIC. USO DE SUELO				

**RIVERO BORRELL - GUTIERREZ
ARQUITECTOS**

SELLO

ESCALA:
1 : 125


COTAS:
METROS

CLAVE:
CP-01

Este plano sustituye a los anteriores
REVISIÓN - 00 / 28 febrero 2018

TABLA DE PUERTAS TIPO

CLAVE	DIMENSIÓN			MATERIAL	HERRAJES / CERRAJERÍA		ABATIMIENTO		SUBTOTAL	TOTAL	
	ALTO (MTS)	ANCHO (MTS)	ESPESOR (MTS)		TIPO	IZQUIERDO	DERECHO				
P-01	2.25	1.45	0.05	Puerta en madera de Caobilla en acabado de laca color blanco mate, con dos manos de poliuretano. Bastidor a base de peñazos de 1.5x1.5"	PARA INTERCOMUNICACIÓN: Bisagras para puerta de madera EUROLATON Mod. 3030. Cerradura especial canto recto de acero inoxidable EUROLATON. mod. 358 Serie Inox. Manilla de Acero Inoxidable con roseta EUROLATON. Mod. 8002 Serie Inox. PARA BAÑOS: Bisagras de resorte con cierre suave 4x3" marca Jalo. Placa de empuje en acero inoxidable. Manilla de empuje en acero inoxidable en abatimiento interior.		0	0	0	0	
P-02	2.25	1.35	0.05	Puerta en madera de Caobilla en acabado de laca color blanco mate, con dos manos de poliuretano. Bastidor a base de peñazos de 1.5x1.5"	PARA INTERCOMUNICACIÓN: Bisagras para puerta de madera EUROLATON Mod. 3030. Cerradura especial canto recto de acero inoxidable EUROLATON. mod. 358 Serie Inox. Manilla de Acero Inoxidable con roseta EUROLATON. Mod. 8002 Serie Inox. PARA BAÑOS: Bisagras de resorte con cierre suave 4x3" marca Jalo. Placa de empuje en acero inoxidable. Manilla de empuje en acero inoxidable en abatimiento interior.	0	1	1	1	1	
P-03	2.25	1.25	0.05	Puerta en madera de Caobilla en acabado de laca color blanco mate, con dos manos de poliuretano. Bastidor a base de peñazos de 1.5x1.5"	PARA INTERCOMUNICACIÓN: Bisagras para puerta de madera EUROLATON Mod. 3030. Cerradura especial canto recto de acero inoxidable EUROLATON. mod. 358 Serie Inox. Manilla de Acero Inoxidable con roseta EUROLATON. Mod. 8002 Serie Inox. PARA BAÑOS: Bisagras de resorte con cierre suave 4x3" marca Jalo. Placa de empuje en acero inoxidable. Manilla de empuje en acero inoxidable en abatimiento interior.	0	0	0	0	0	
P-04	2.25	1.20	0.05	Puerta en madera de Caobilla en acabado de laca color blanco mate, con dos manos de poliuretano. Bastidor a base de peñazos de 1.5x1.5"	PARA INTERCOMUNICACIÓN: Bisagras para puerta de madera EUROLATON Mod. 3030. Cerradura especial canto recto de acero inoxidable EUROLATON. mod. 358 Serie Inox. Manilla de Acero Inoxidable con roseta EUROLATON. Mod. 8002 Serie Inox. PARA BAÑOS: Bisagras de resorte con cierre suave 4x3" marca Jalo. Placa de empuje en acero inoxidable. Manilla de empuje en acero inoxidable en abatimiento interior.	0	1	1	4	5	
P-05	2.25	1.10	0.05	Puerta en madera de Caobilla en acabado de laca color blanco mate, con dos manos de poliuretano. Bastidor a base de peñazos de 1.5x1.5"	PARA INTERCOMUNICACIÓN: Bisagras para puerta de madera EUROLATON Mod. 3030. Cerradura especial canto recto de acero inoxidable EUROLATON. mod. 358 Serie Inox. Manilla de Acero Inoxidable con roseta EUROLATON. Mod. 8002 Serie Inox. PARA BAÑOS: Bisagras de resorte con cierre suave 4x3" marca Jalo. Placa de empuje en acero inoxidable. Manilla de empuje en acero inoxidable en abatimiento interior.	3	3	6	0	6	
P-06	2.25	1.00	0.05	Puerta en madera de Caobilla en acabado de laca color blanco mate, con dos manos de poliuretano. Bastidor a base de peñazos de 1.5x1.5"	PARA INTERCOMUNICACIÓN: Bisagras para puerta de madera EUROLATON Mod. 3030. Cerradura especial canto recto de acero inoxidable EUROLATON. mod. 358 Serie Inox. Manilla de Acero Inoxidable con roseta EUROLATON. Mod. 8002 Serie Inox. PARA BAÑOS: Bisagras de resorte con cierre suave 4x3" marca Jalo. Placa de empuje en acero inoxidable. Manilla de empuje en acero inoxidable en abatimiento interior.	0	0	0	0	0	
P-07	2.25	0.95	0.05	Puerta en madera de Caobilla en acabado de laca color blanco mate, con dos manos de poliuretano. Bastidor a base de peñazos de 1.5x1.5"	PARA INTERCOMUNICACIÓN: Bisagras para puerta de madera EUROLATON Mod. 3030. Cerradura especial canto recto de acero inoxidable EUROLATON. mod. 358 Serie Inox. Manilla de Acero Inoxidable con roseta EUROLATON. Mod. 8002 Serie Inox. PARA BAÑOS: Bisagras de resorte con cierre suave 4x3" marca Jalo. Placa de empuje en acero inoxidable. Manilla de empuje en acero inoxidable en abatimiento interior.	0	0	0	0	0	
P-08	2.25	0.90	0.05	Puerta en madera de Caobilla en acabado de laca color blanco mate, con dos manos de poliuretano. Bastidor a base de peñazos de 1.5x1.5"	PARA INTERCOMUNICACIÓN: Bisagras para puerta de madera EUROLATON Mod. 3030. Cerradura especial canto recto de acero inoxidable EUROLATON. mod. 358 Serie Inox. Manilla de Acero Inoxidable con roseta EUROLATON. Mod. 8002 Serie Inox. PARA BAÑOS: Bisagras de resorte con cierre suave 4x3" marca Jalo. Placa de empuje en acero inoxidable. Manilla de empuje en acero inoxidable en abatimiento interior.	0	0	0	0	0	
P-09	2.40	2.85	0.05	Puerta corrediza a base de bastidor metálico de PTR de 2x2" y peñazos de la misma medida, forrada de triplay de 6 mm en acabado de laca color blanco mate, con dos manos de poliuretano. Sistema de carretillas con dos ruedas en línea sobre riel de acero.	Placa de empuje en acero inoxidable Serie Inox.	CORRIMIENTO					
						IZQUIERDO	DERECHO				
						0	0	0	0	0	0
TOTAL										12	

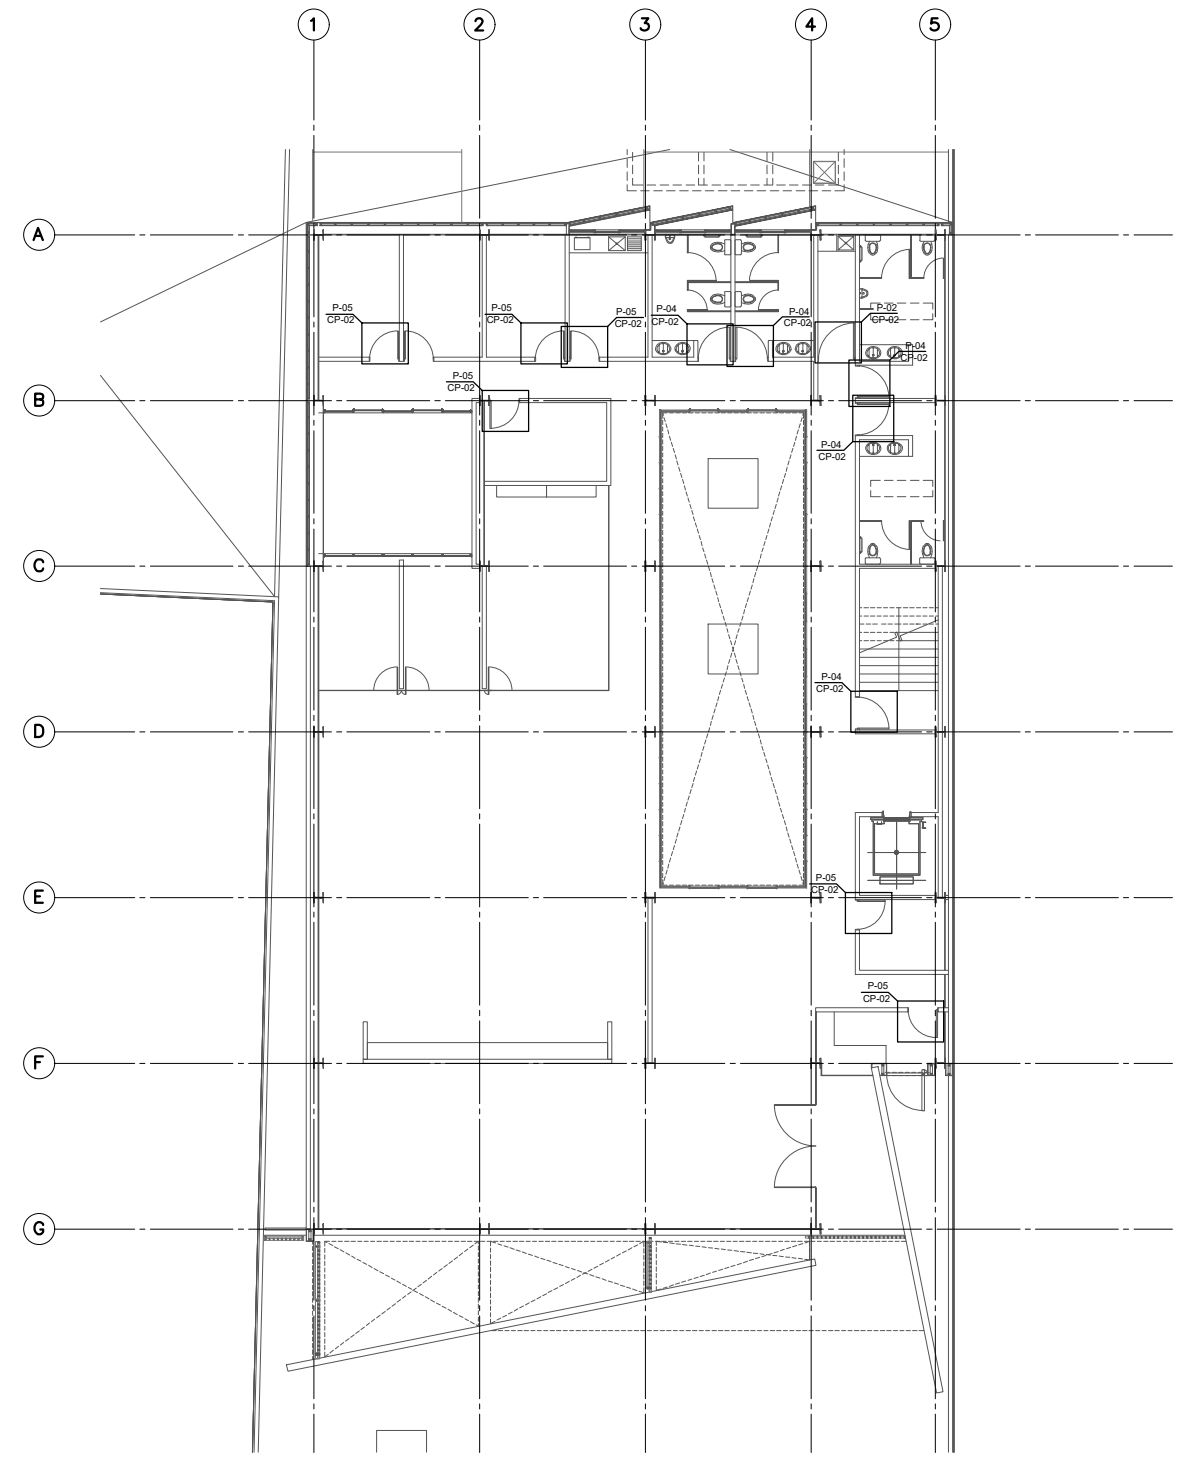

PLANTA ARQUITECTÓNICA NIVEL +1.50 (DELEGACIÓN)