
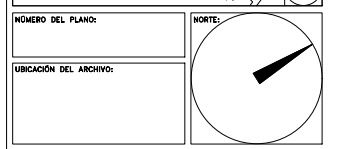


CENTRO DE SERVICIO INFONAVIT
TULA
CARRETERA TULA-JOROBAS COLONIA EL LLANO
MUNICIPIO DE TULA. EDO. DE HIDALGO


PROYECTO EJECUTIVO

PLANO: **CARP./PUERTAS**

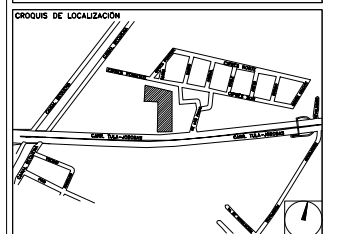


USO ESPECÍFICO DEL PREDIO:
TIPO DE TRÁMITE:

DATOS DEL PROPIETARIO		DATOS GENERALES	
DATOS DEL PREDIO		USO	
NOMBRE:	No.:	CLAVE CATASTRAL:	
CALLE:		ÁREA:	M2.
COLONIA:		LOTE:	
DELEGACIÓN:		MEDIDA DEL FRENTE:	FONDO: m
TELÉFONO:		DIRECCIÓN:	No OFICIAL:
FIRMA:		ENTRE LA CALLE:	
DATOS DEL D.R.O		Y LA CALLE:	
NOMBRE:		COLONIA:	
CÉDULA PROFESIONAL:		DIRECCIÓN DE USO DE SUELO	
DIRECCIÓN:		FECHA:	
DELEGACIÓN:		NORMATIVIDAD	
TELÉFONO:		CONCEPTO	
FIRMA:		ALTIMETRIA PERMITIDA	
CORRESPBLE. INGENIERIAS		COEFICIENTE DE OCUPACION DEL SUELO	
NOMBRE:		COEFICIENTE DE UTILIZACION DEL SUELO	
CÉDULA PROFESIONAL:		COEFICIENTE DE ABSORCION DEL SUELO	
DIRECCIÓN:		RESTRICCION AL FRENTE	
TELÉFONO:		CAJONES DE ESTACIONAMIENTO	
FIRMA:		RESTRICCIONES DIC. USO DE SUELO	

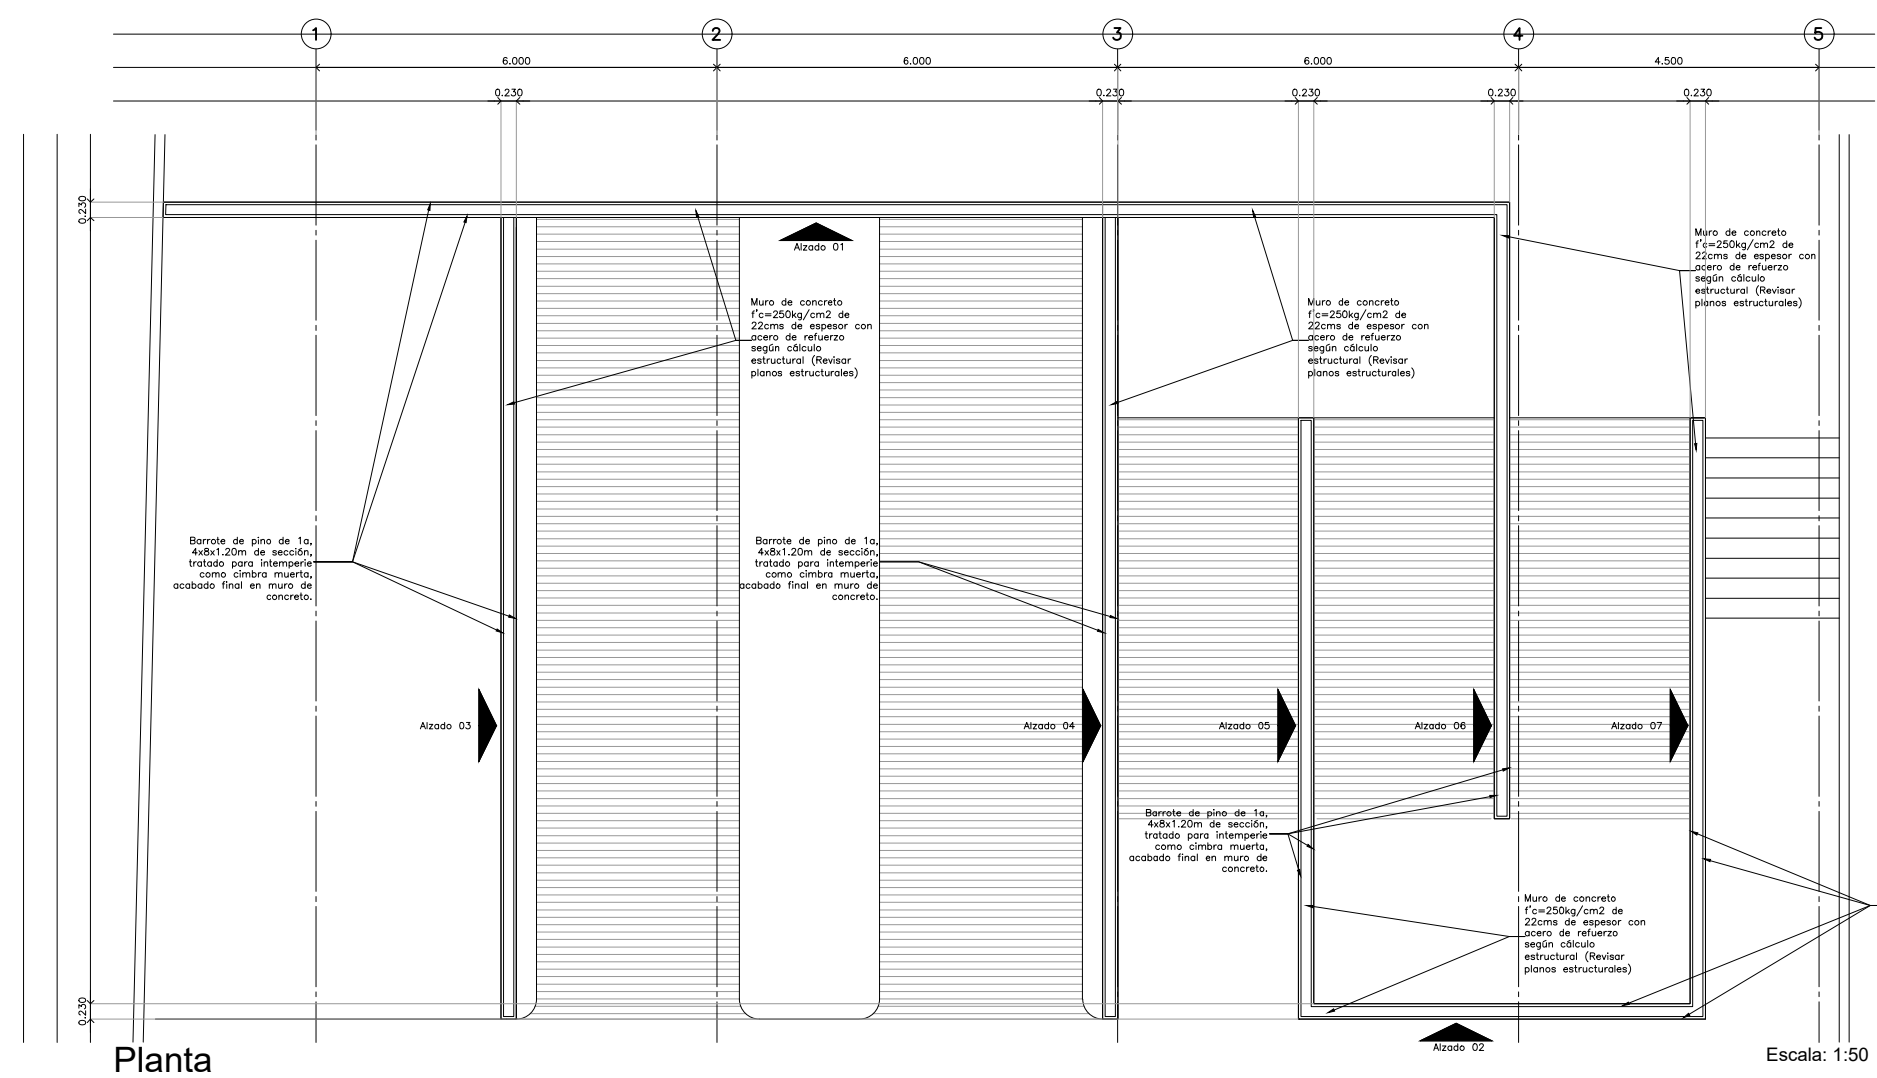


Planta

Escala: 1:50

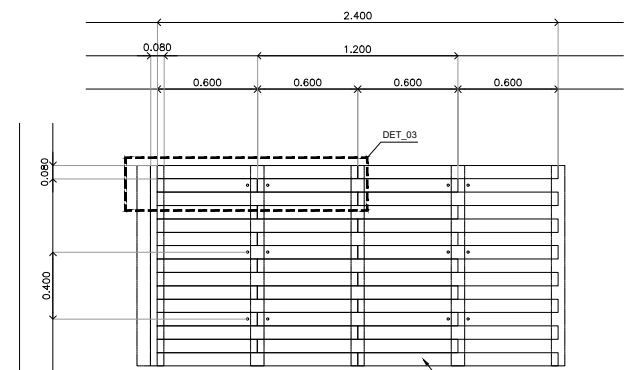


Alzado

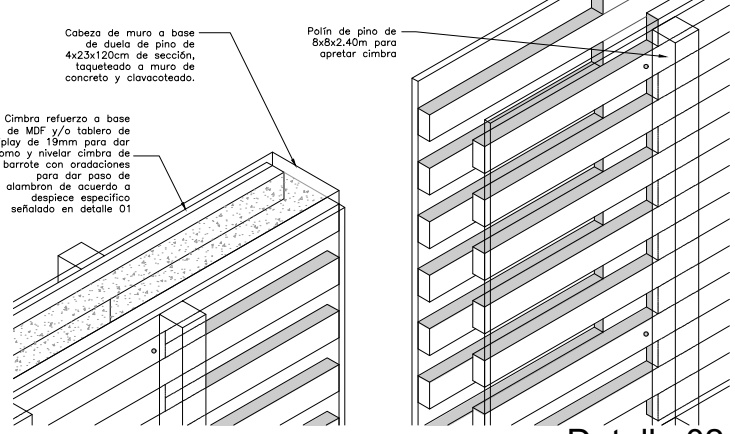

Detalle 02


Escala: 1:10

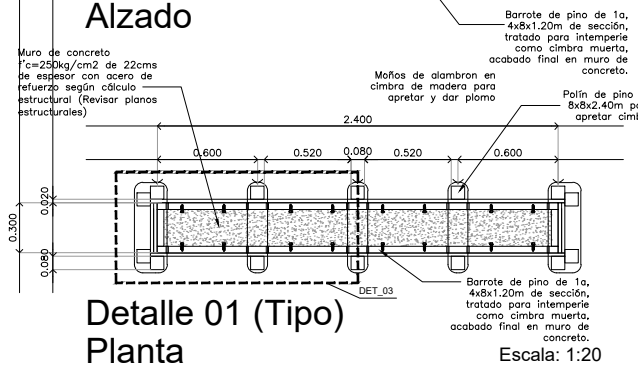

Detalle 01 (Tipo)


Planta

Escala: 1:20

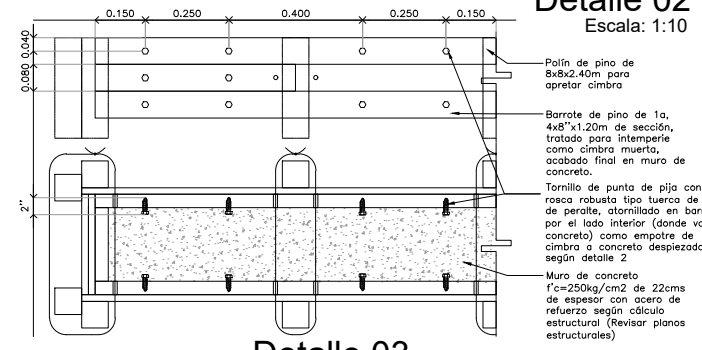

Detalle 03

Escala: 1:10

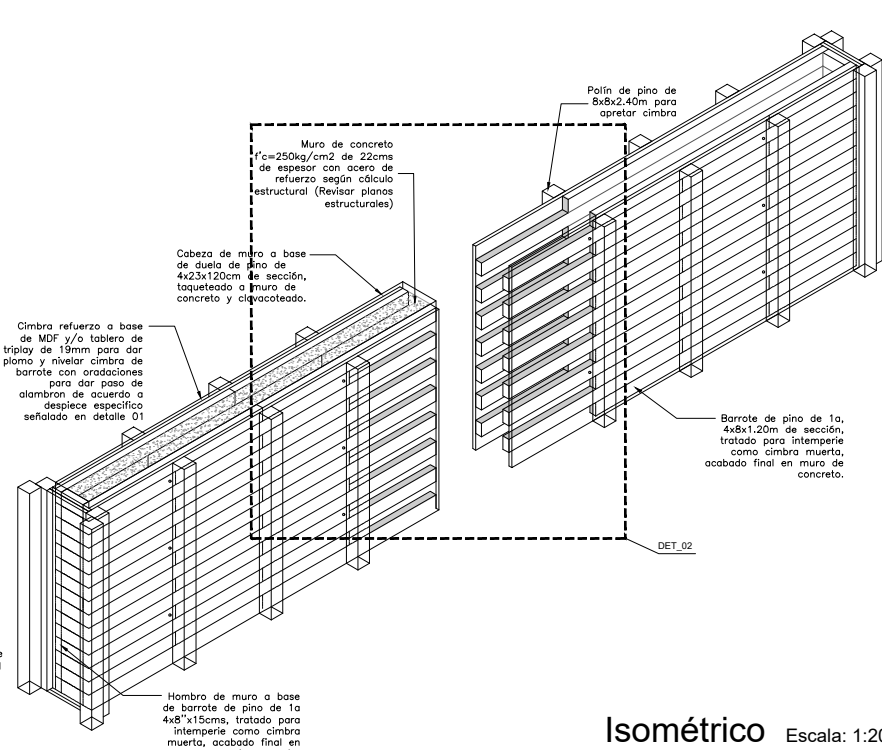

Isométrico

Escala: 1:20

RIVERO BORRELL - GUTIERREZ
ARQUITECTOS

SELLO

ESCALA:
VARIAS

COTAS:
METROS

CLAVE:
CP-07

Este plano sustituye a los anteriores
REVISIÓN - 00 / 28 febrero 2018