
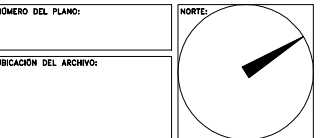


**CENTRO DE SERVICIO INFONAVIT  
CESI / TULA  
CARRETERA TULA-JOROBAS COLONIA EL LLANO  
MUNICIPIO DE TULA. EDO. DE HIDALGO**

PROYECTO EJECUTIVO

PLANOS:  
**HERRERÍAS**

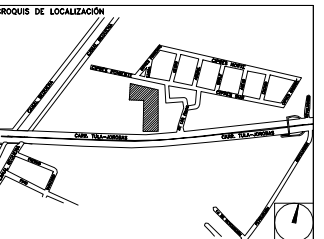

USO ESPECÍFICO DEL PREDIO:  
TIPO DE TRÁMITE:

**DATOS DEL PROPIETARIO**

NOMBRE: \_\_\_\_\_ No.: \_\_\_\_\_  
CALLE: \_\_\_\_\_  
COLONIA: \_\_\_\_\_  
DELEGACIÓN: \_\_\_\_\_  
TELÉFONO: \_\_\_\_\_  
FIRMA: \_\_\_\_\_

**DATOS DEL D.R.O**

NOMBRE: \_\_\_\_\_  
CÉDULA PROFESIONAL: \_\_\_\_\_  
DIRECCIÓN: \_\_\_\_\_  
DELEGACIÓN: \_\_\_\_\_  
TELÉFONO: \_\_\_\_\_  
FIRMA: \_\_\_\_\_

**CORRESPBLE. INGENIERIAS**

NOMBRE: \_\_\_\_\_  
CÉDULA PROFESIONAL: \_\_\_\_\_  
DIRECCIÓN: \_\_\_\_\_  
DELEGACIÓN: \_\_\_\_\_  
TELÉFONO: \_\_\_\_\_  
FIRMA: \_\_\_\_\_

**DATOS GENERALES**

DATOS DEL PREDIO		USO
CLAVE CATASTRAL:		
ÁREA:	M2.	HABITACIONAL <input type="checkbox"/>
LOTE:	FONDO: m	UNIFAMILIAR <input type="checkbox"/>
MEDIDA DEL FRENTE:	No OFICIAL:	PLURIFAMILIAR (CONDOMINIO) <input type="checkbox"/>
DIRECCIÓN:		COMERCIAL <input type="checkbox"/>
CALLE:		SERVICIOS <input type="checkbox"/>
ENTRE LA CALLE Y LA CALLE:		INDUSTRIAL <input type="checkbox"/>
COLONIA:		
DELEGACIÓN:		
DICTAMEN DE USO DE SUELO		
No. DE FOLIO:	FECHA:	

**NORMATIVIDAD**

CONCEPTO	NORMA	PROYECTO	DEF.
ALTURA MÁXIMA PERMITIDA			
COEFICIENTE DE OCUPACIÓN DEL SUELO			
COEFICIENTE DE UTILIZACIÓN DEL SUELO			
COEFICIENTE DE ABSORCIÓN DEL SUELO			
PORCENTAJE DEL ÁREA LIBRE			
RESTRICCIÓN AL FRENTE			
CAJONES DE ESTACIONAMIENTO			
RESTRICCIONES DIC. USO DE SUELO			

FIRMA: \_\_\_\_\_

**RIVERO BORRELL - GUTIERREZ  
ARQUITECTOS**


**SELLO**

ESCALA:  
**VARIAS**

COTAS:  
**METROS**

CLAVE:  
**HE-12**


Este plano sustituye a los anteriores  
**REVISIÓN - 00 / 28 febrero 2018**

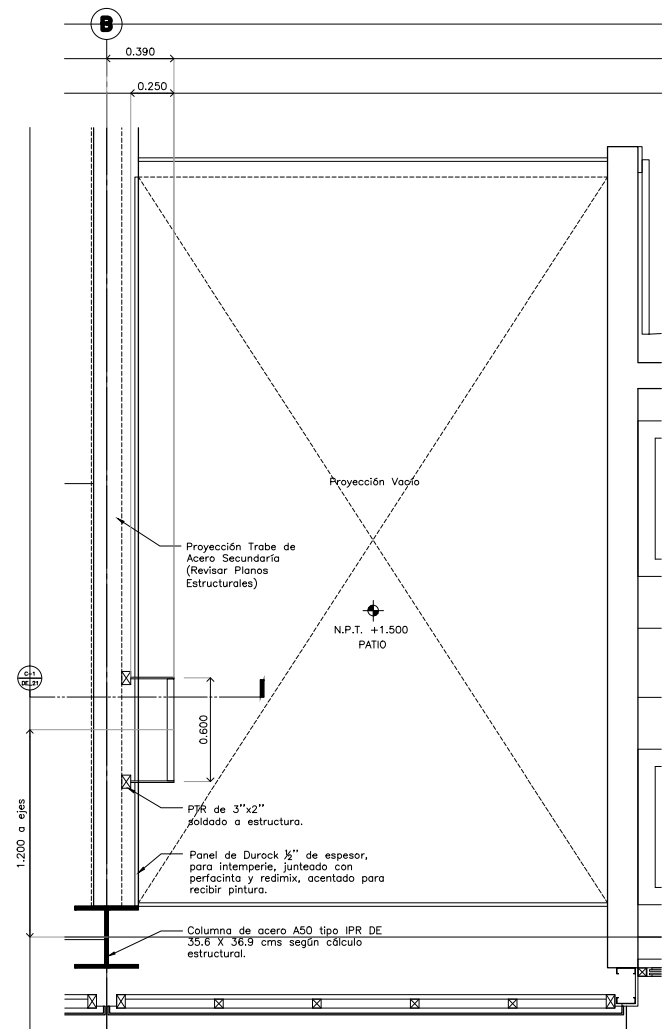

Planta


Escala: 1:20

Detalle 01  
Escalera Marina

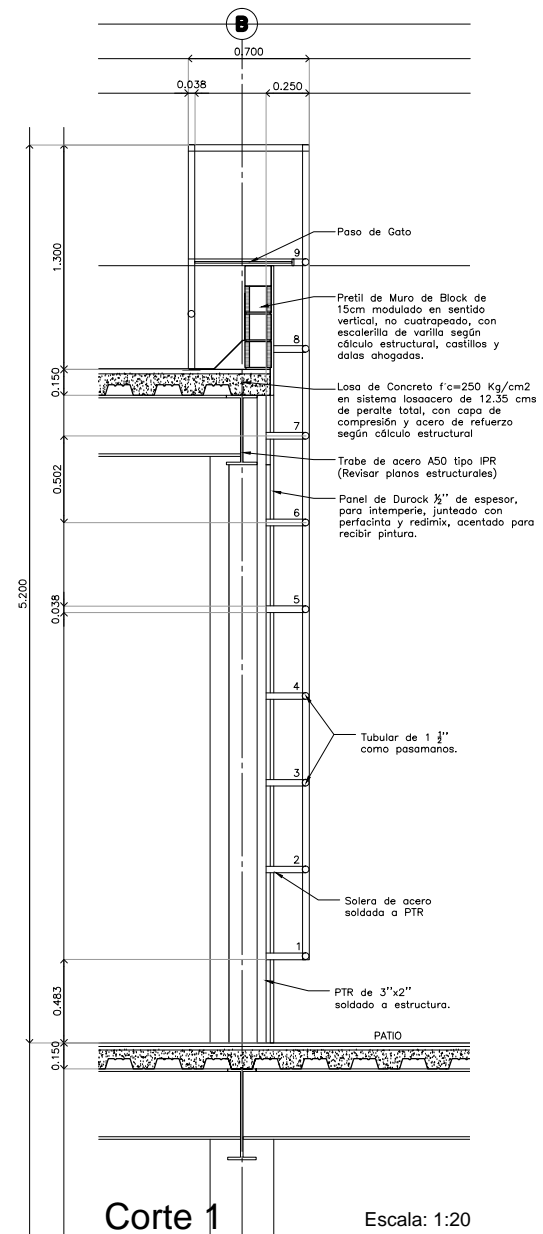

Corte 1


Escala: 1:20

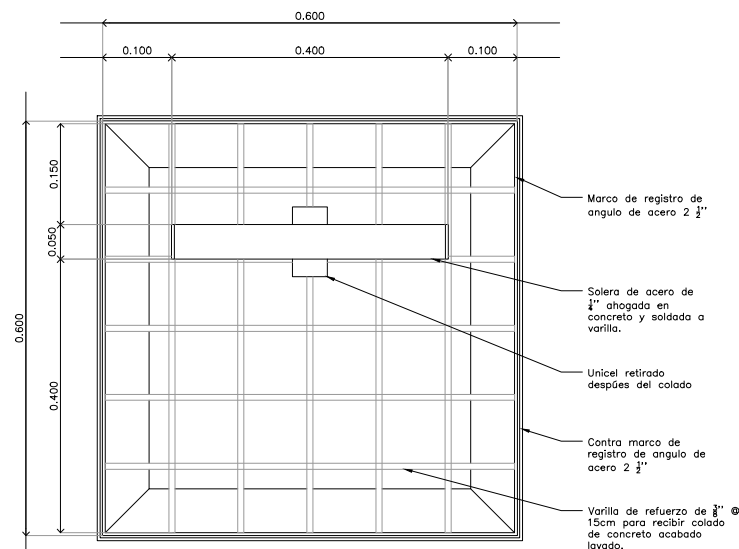

Planta

Escala: 1:5

Detalle 02  
Tapa registro

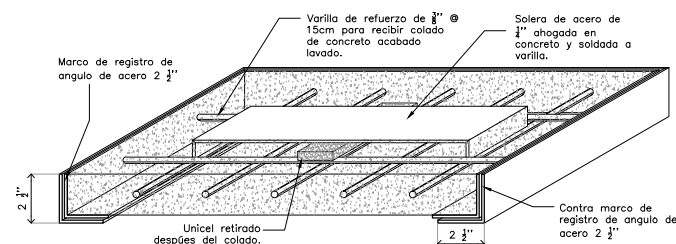

Isométrico

Escala: 1:5