

DETALLE LUMINARIAS EXTERIORES N. +1.500


**CENTRO DE SERVICIO INFONAVIT  
CESI / TULA**  
**CARRETERA TULA-JOROBAS COLONIA EL LLANO**  
**MUNICIPIO DE TULA. EDO. DE HIDALGO**

NOTAS GENERALES

SIMBOLOGÍA ILUMINACIÓN	
L1	LUM. EN ALUMINIO 80 W ARBOTANTE. COD. OJ6025FBCB. 6300lm 3000K IP65 MCA. CONSTRULITA.
L2	LUM. EMPOTRADO EN PISO. EN ACERO INOXIDABLE. MCA. MAGG. MOD. EP 60 CLAVE L7301-913. 2W. 100-240V. 72lm
L3	LUM. EMPOTRADO EN PISO. EN ALUMINIO INYECTADO. MCA. CONSTRULITA. COD.OJ7065FBCA. 12W.127-277V. 910lm
L4	LUM. EMPOTRADO EN PISO TIPO PROYECTOR. MCA. MAGG. CLAVE L7455-640. 30W.100-240V. 2210lm


PROYECTO EJECUTIVO

BOLETINES

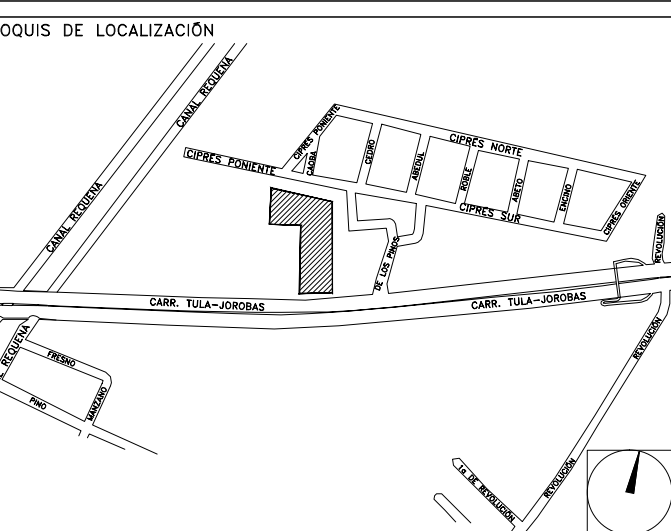

NÚMERO DEL PLANO: \_\_\_\_\_ NORTE

UBICACIÓN DEL ARCHIVO: \_\_\_\_\_

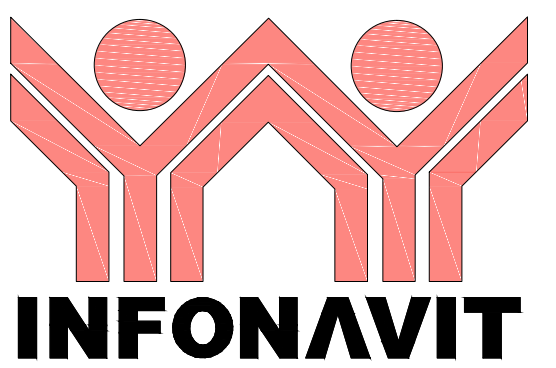

BOLETÍN ARQUITECTÓNICO

DATOS DEL PROPIETARIO

NOMBRE: \_\_\_\_\_ No.: \_\_\_\_\_  
 CALLE: \_\_\_\_\_  
 COLONIA: \_\_\_\_\_  
 DELEGACIÓN: \_\_\_\_\_  
 TELÉFONO: \_\_\_\_\_  
 FIRMA: \_\_\_\_\_

DATOS DEL D.R.O

NOMBRE: \_\_\_\_\_  
 CÉDULA PROFESIONAL: \_\_\_\_\_  
 DIRECCIÓN: \_\_\_\_\_  
 DELEGACIÓN: \_\_\_\_\_  
 TELÉFONO: \_\_\_\_\_  
 FIRMA: \_\_\_\_\_

CORRESPBLE. INGENIERIAS

NOMBRE: \_\_\_\_\_  
 CÉDULA PROFESIONAL: \_\_\_\_\_  
 DIRECCIÓN: \_\_\_\_\_  
 DELEGACIÓN: \_\_\_\_\_  
 TELÉFONO: \_\_\_\_\_  
 FIRMA: \_\_\_\_\_

DATOS GENERALES

DATOS DEL PREDIO		USO
CLAVE CATASTRAL:	M2.	HABITACIONAL <input type="checkbox"/>
ÁREA:		UNIFAMILIAR <input type="checkbox"/>
LOTE:		PLURIFAMILIAR (CONDOMINIO) <input type="checkbox"/>
MEDIDA DEL FRENTE:	FONDO: m	COMERCIAL <input type="checkbox"/>
DIRECCIÓN:	No OFICIAL:	SERVICIOS <input type="checkbox"/>
CALLE:		INDUSTRIAL <input type="checkbox"/>
ENTRE LA CALLE:		
Y LA CALLE:		
COLONIA:		
DELEGACIÓN:		
DICTAMEN DE USO DE SUELO		
No. DE FOLIO:	FECHA:	

NORMATIVIDAD

CONCEPTO	NORMA	PROYECTO	DF.
ALTURA MÁXIMA PERMITIDA			
COEFICIENTE DE OCUPACIÓN DEL SUELO			
COEFICIENTE DE UTILIZACIÓN DEL SUELO			
COEFICIENTE DE ABSORCIÓN DEL SUELO			
PORCENTAJE DEL ÁREA LIBRE			
RESTRICCIÓN AL FRENTE			
CAJONES DE ESTACIONAMIENTO			
RESTRICCIONES DIC. USO DE SUELO			

FIRMA: \_\_\_\_\_

**RIVERO BORRELL - GUTIERREZ**  
**ARQUITECTOS**

FECHA:  
2018\_04\_06

NOTA:  
Se anexa Boletín como información complementaria a Proyecto Ejecutivo

Se acotan las ubicaciones de luminarias tanto en muros como en pisos en exteriores.

La ubicación de luminarias se revisó para coincidir con los despieces de pisos.

ESCALA:  
1 : 100

COTAS:  
METROS

CLAVE:  
BA-07

BOLETÍN ARQ