
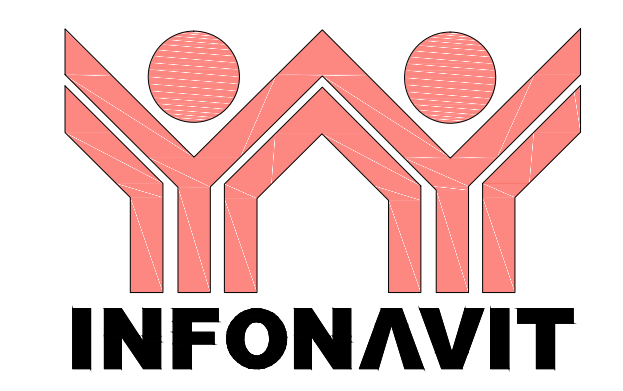
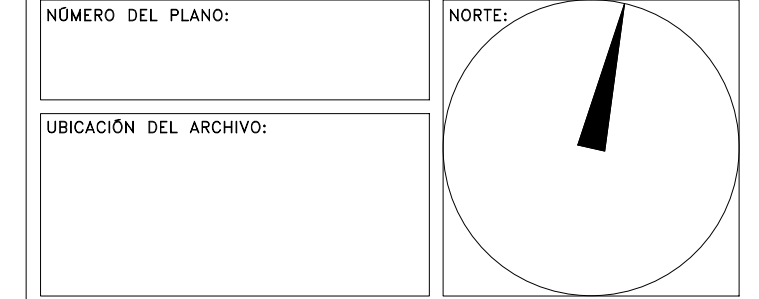


NOTAS GENERALES

PROYECTO EJECUTIVO

PLANOS: **BOLETINES**

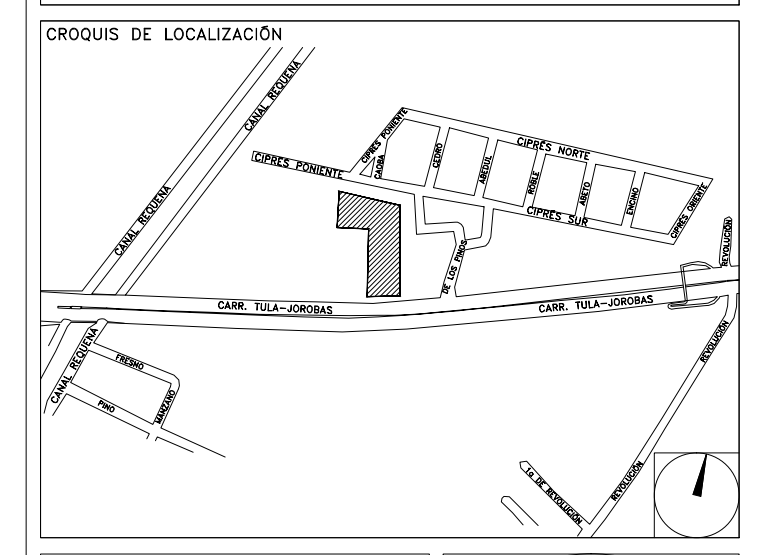

BOLETÍN ARQUITECTÓNICO

DATOS DEL PROPIETARIO

NOMBRE: No.:
 CALLE:
 COLONIA:
 DELEGACIÓN:
 FIRMA:
 DATOS DEL D.R.O
 NOMBRE:
 CÉDULA PROFESIONAL:
 DIRECCIÓN:
 DELEGACIÓN:
 TELÉFONO:
 FIRMA:
 CORRESPBLE. INGENIERIAS
 NOMBRE:
 CÉDULA PROFESIONAL:
 DIRECCIÓN:
 DELEGACIÓN:
 TELÉFONO:
 FIRMA:

DATOS GENERALES

DATOS DEL PREDIO		USO
CLAVE CATASTRAL:		
ÁREA:	M2	HABITACIONAL <input type="checkbox"/>
LOTE:		UNIFAMILIAR <input type="checkbox"/>
MEDIDA DEL FRENTE:	FONDO: m	PLURIFAMILIAR (CONDOMINIO) <input type="checkbox"/>
DIRECCIÓN:	No OFICIAL:	COMERCIAL <input type="checkbox"/>
CALLE:		SERVICIOS <input type="checkbox"/>
ENTRE LA CALLE Y LA CALLE:		INDUSTRIAL <input type="checkbox"/>
COLONIA:		
DELEGACIÓN:		
DELEGACIÓN DE USO DE SUELO	FECHA:	
No. DE FOLIO:		

NORMATIVIDAD


CONCEPTO	NORMA	PROYECTO	OP.
ALTURA MÁXIMA PERMITIDA			
COEFICIENTE DE OCUPACIÓN DEL SUELO			
COEFICIENTE DE UTILIZACIÓN DEL SUELO			
COEFICIENTE DE ABSORCIÓN DEL SUELO			
PORCENTAJE DEL ÁREA LIBRE			
RESTRICCIÓN AL FRENTE			
CAJONES DE ESTACIONAMIENTO			
RESTRICCIÓNES DIC. USO DE SUELO			

**RIVERO BORRELL - GUTIERREZ
ARQUITECTOS**

FECHA: **2018_04_09**
 ESCALA:
 COTAS: **METROS**
 CLAVE: **BA-09**


NOTA:
 Se anexa Boletín como información complementaria a Proyecto Ejecutivo

 Se genera opción "B" de cimbra de muro de concreto.

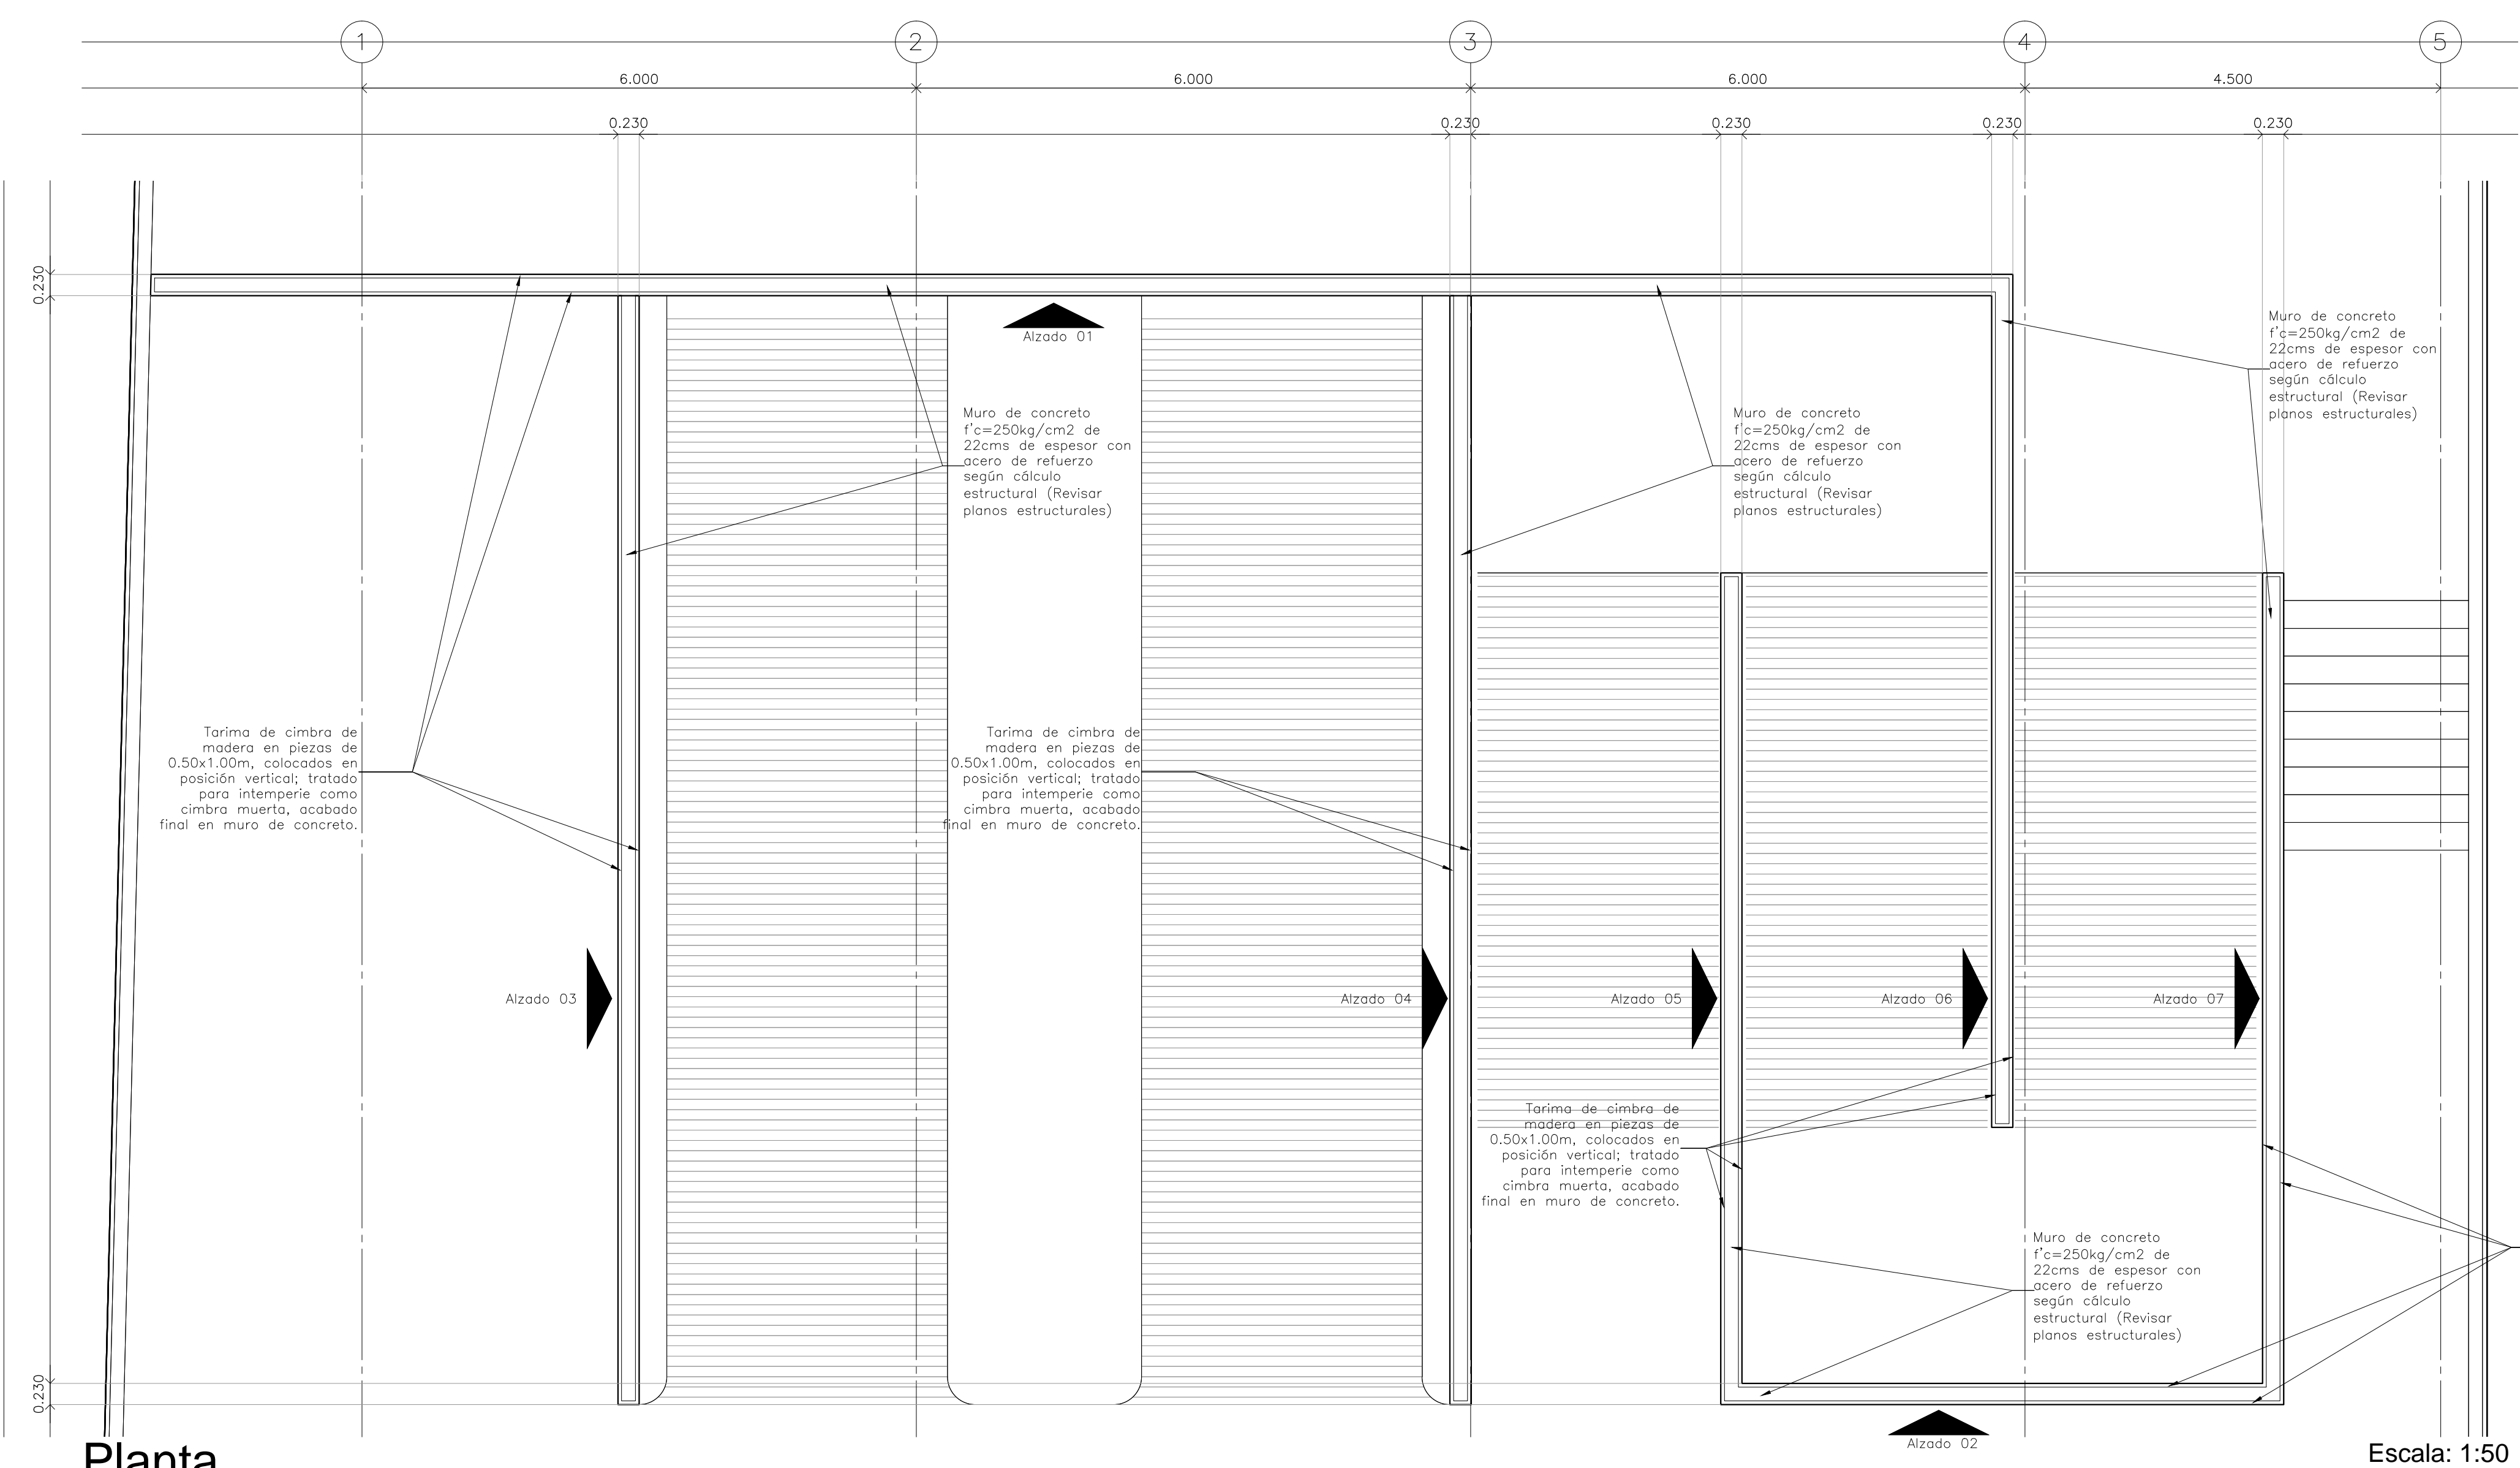


Planta

Escala: 1:50

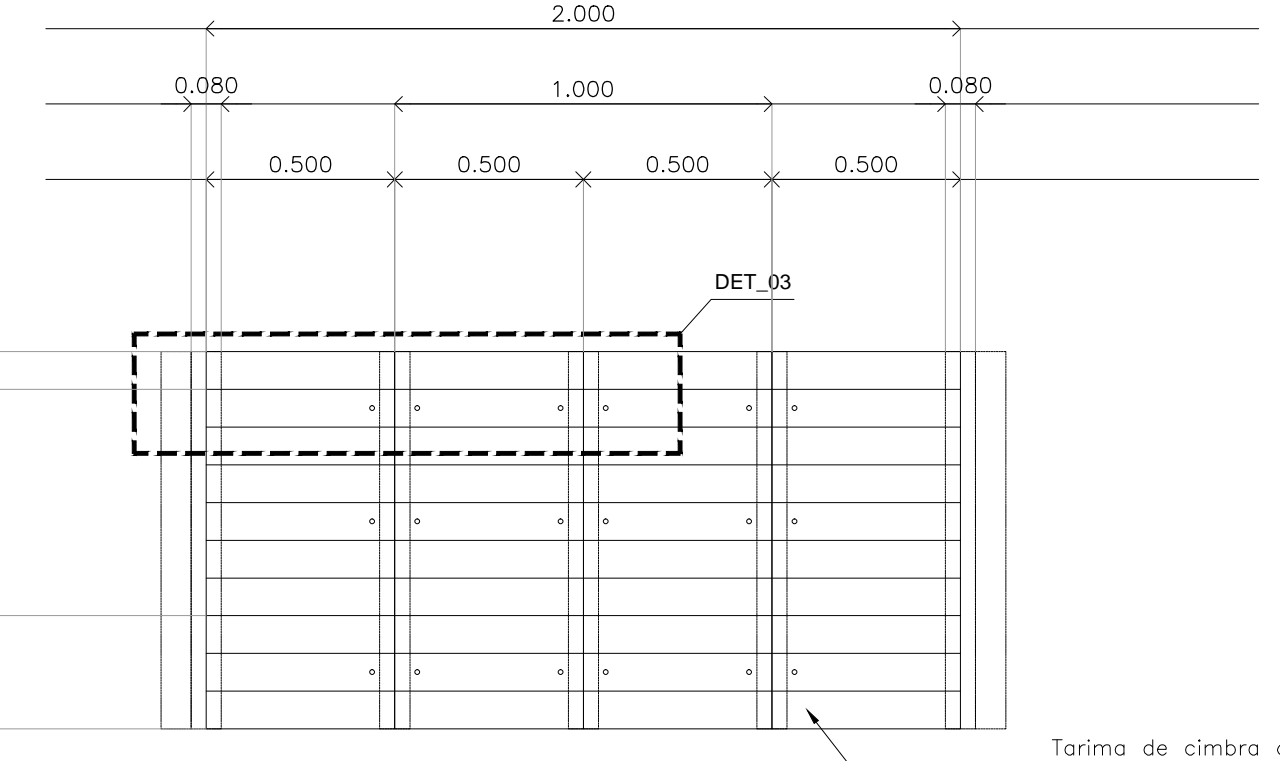


Alzado

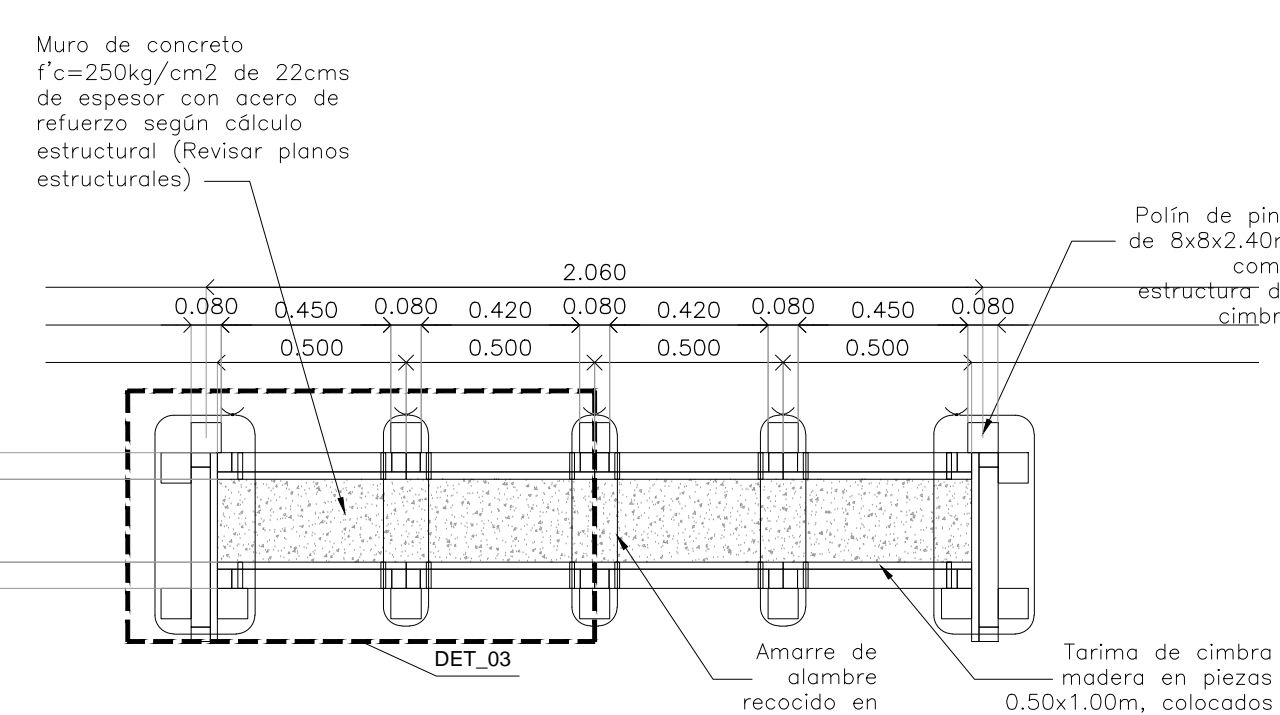


Detalle 01 (Tipo) Planta

Escala: 1:20

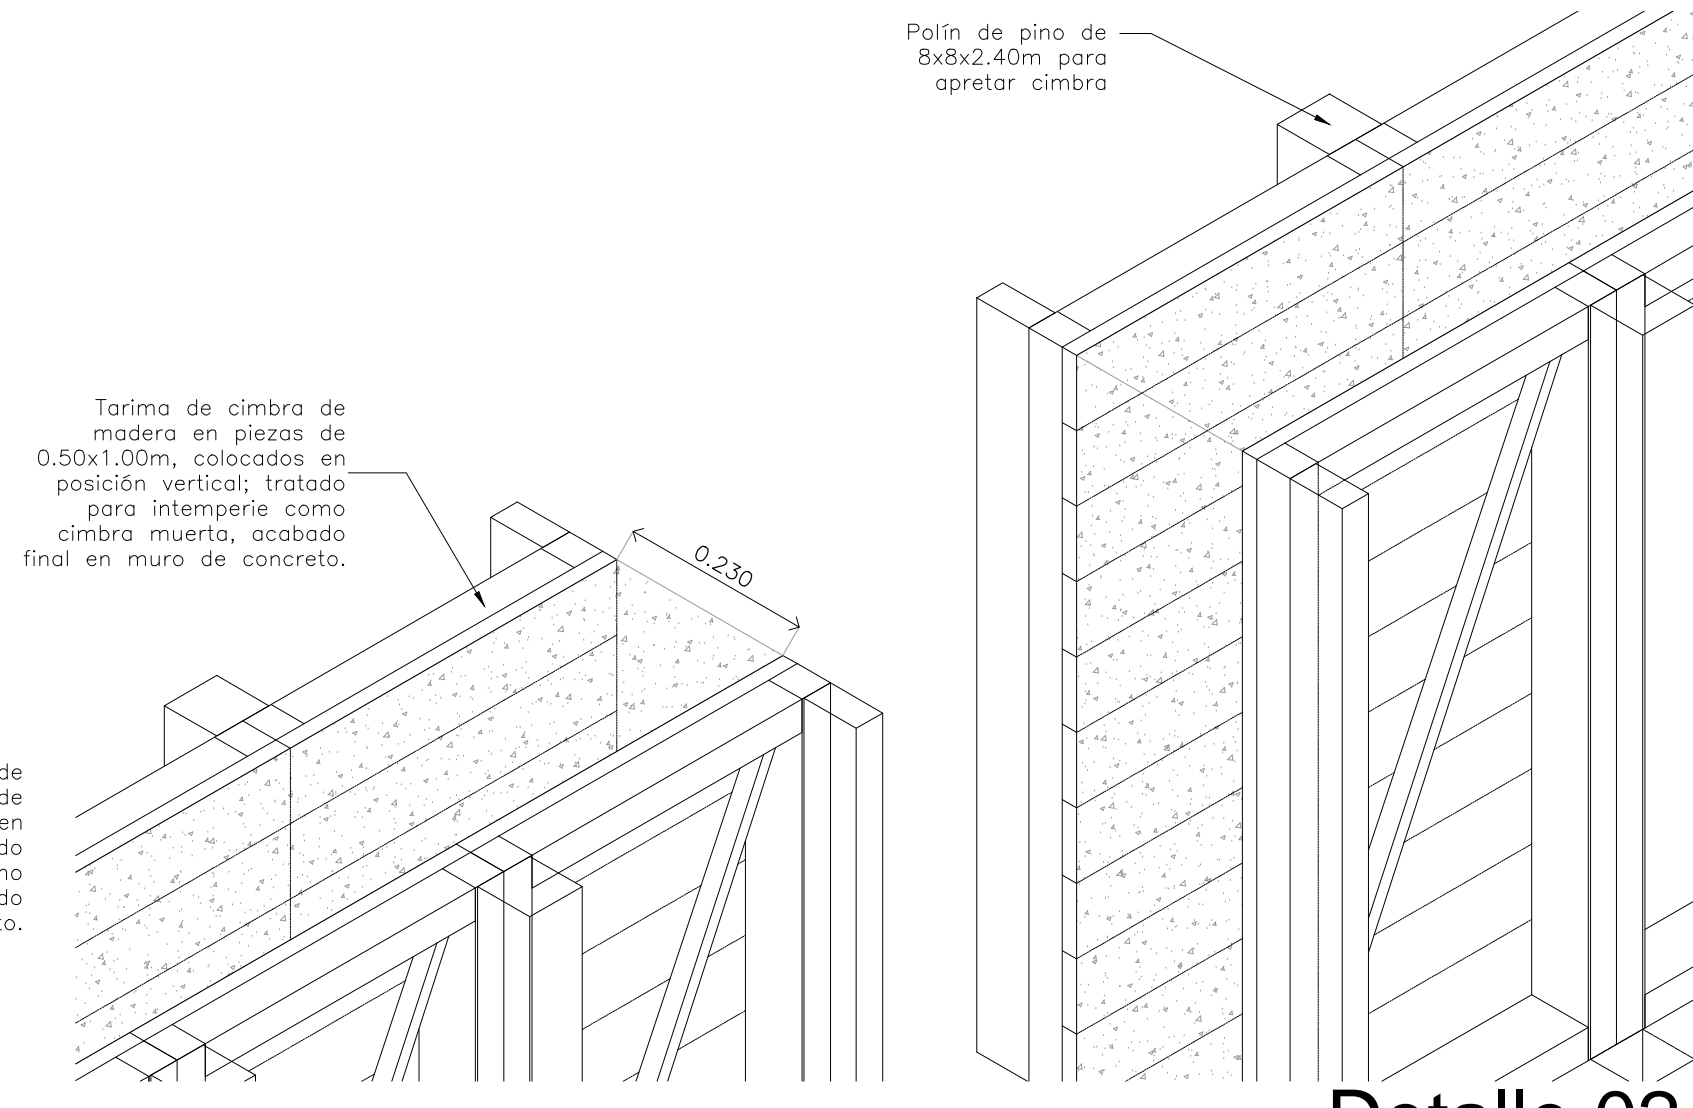


Detalle 02

Escala: 1:10

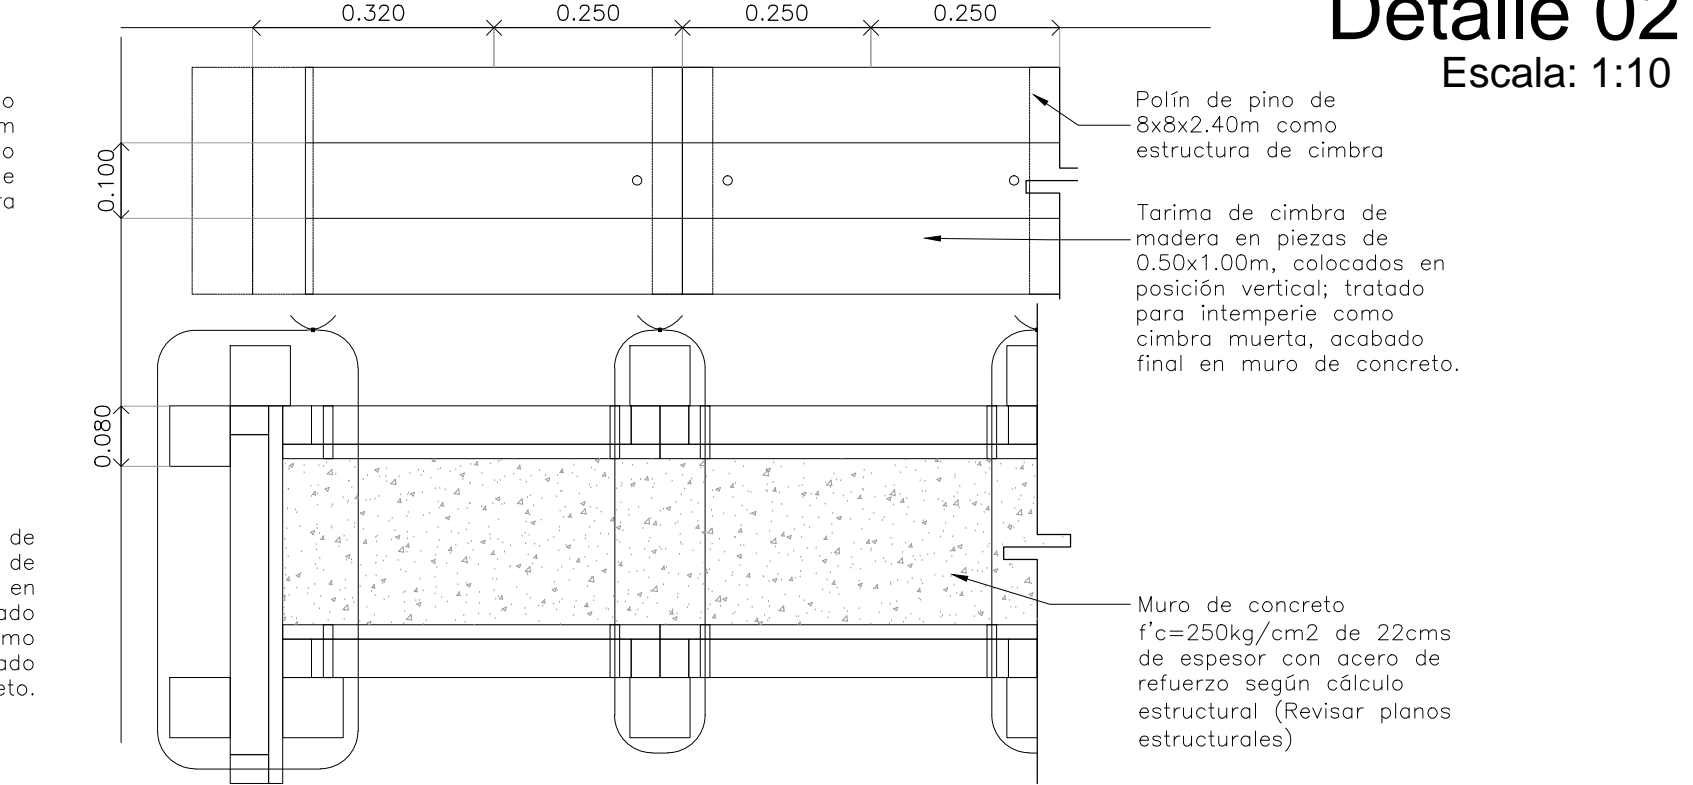

Detalle 03

Escala: 1:10

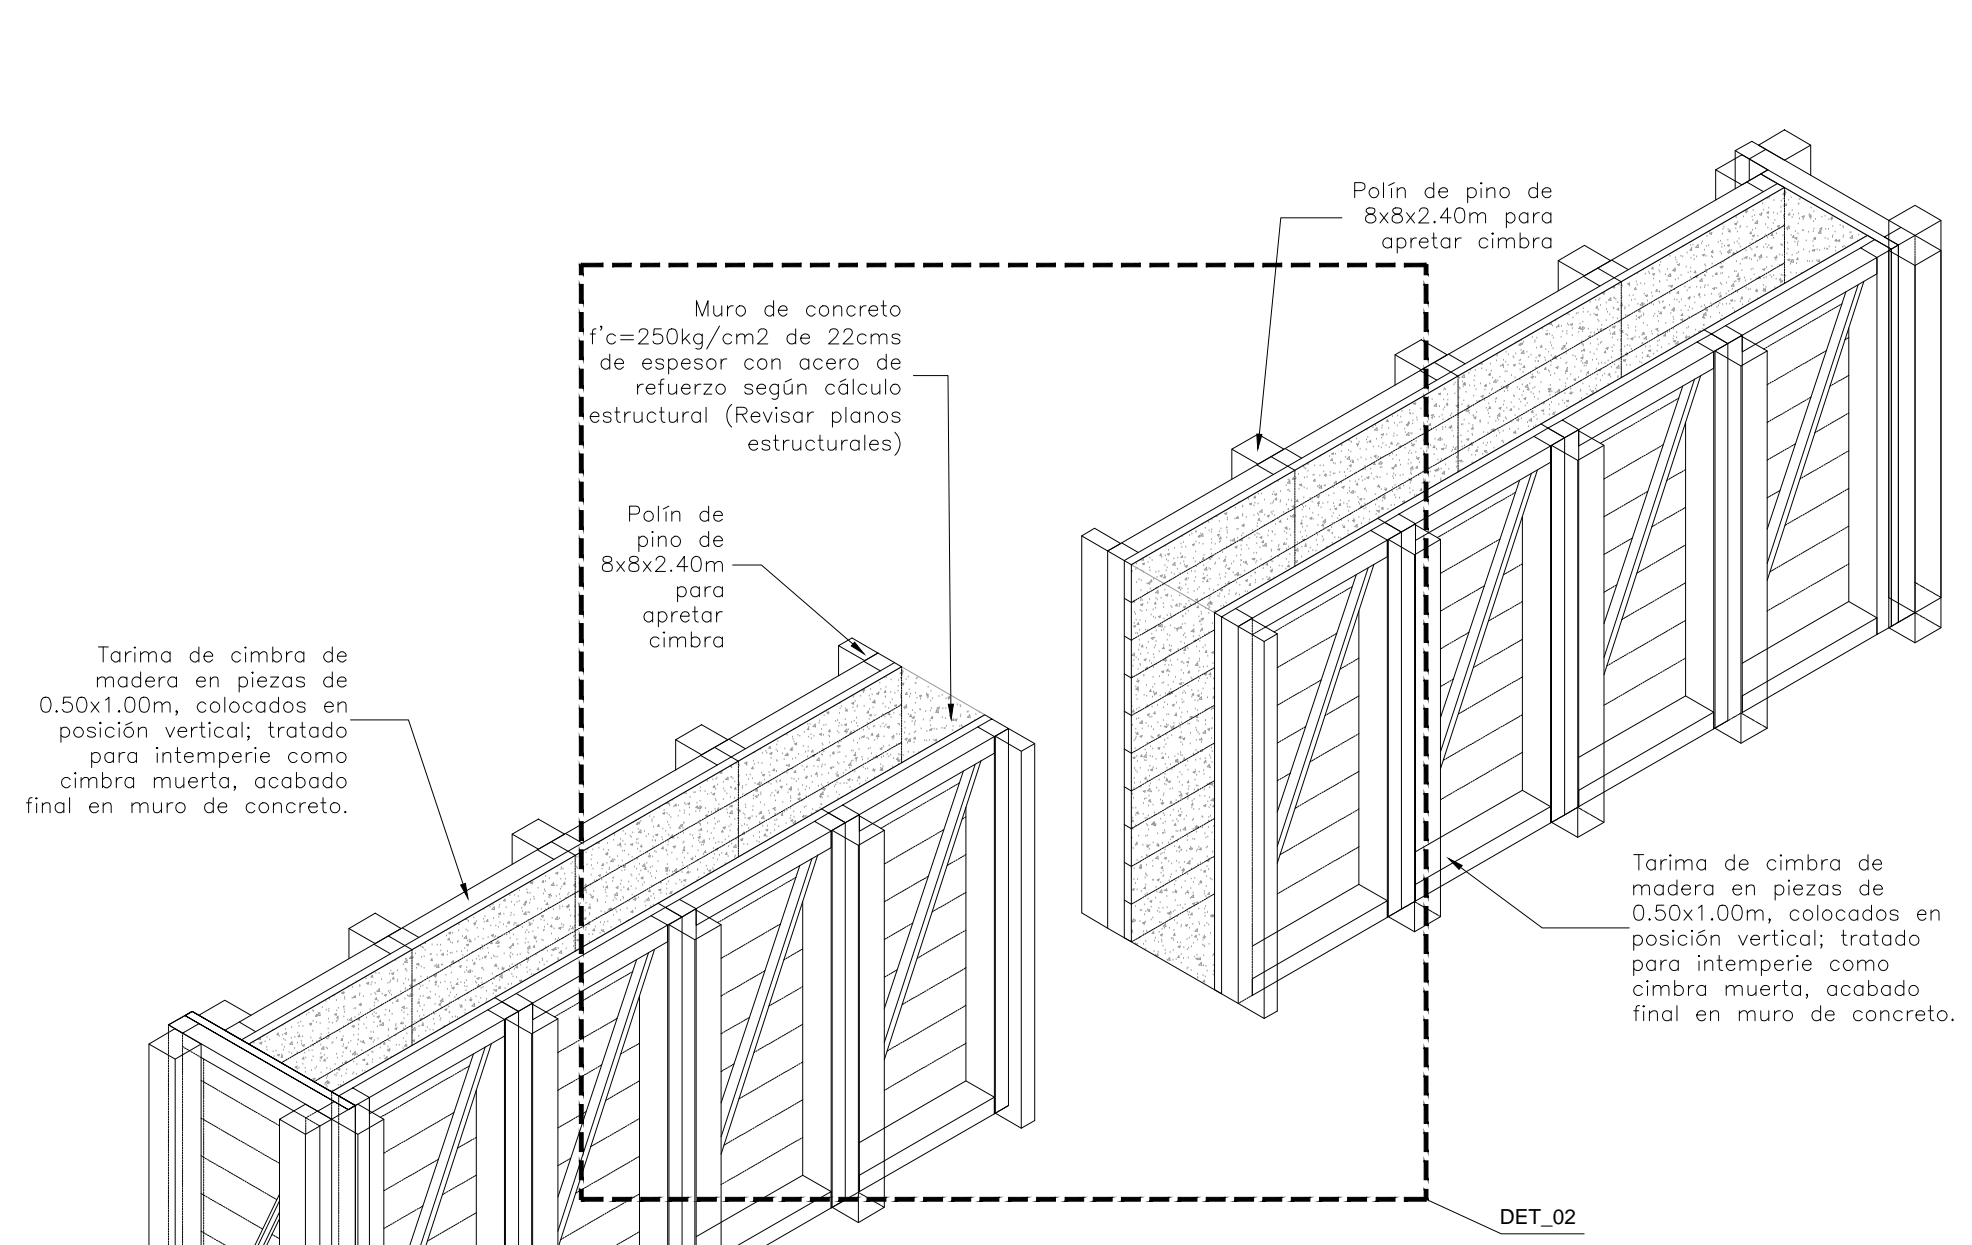

Isométrico

Escala: 1:20

DESPIECE DE CIMBRA DE MURO DE CONCRETO