
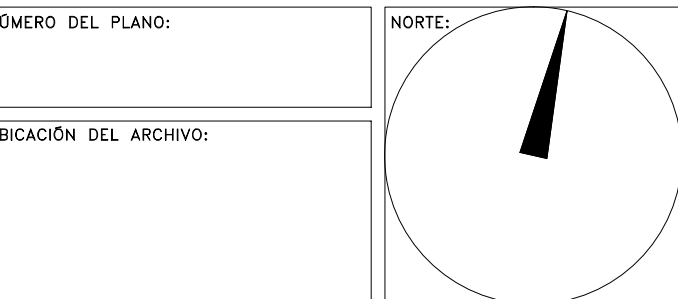


**CENTRO DE SERVICIO INFONAVIT  
CESI / TULA**  
**CARRETERA TULA-JOROBAS COLONIA EL LLANO  
MUNICIPIO DE TULA. EDO. DE HIDALGO**

NOTAS GENERALES

**PROYECTO EJECUTIVO**

PLANOS:  
**BOLETINES**

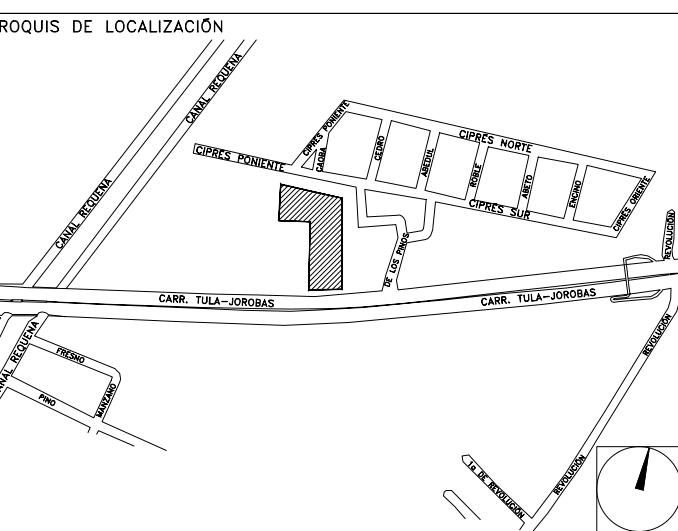

**BOLETÍN ARQUITECTÓNICO**

**DATOS DEL PROPIETARIO**

**NOMBRE:** No.:  
**CALLE:**  
**COLONIA:**  
**DELEGACIÓN:**  
**TELEFONO:**  
**FIRMA:**

**DATOS DEL D.R.O**

**NOMBRE:**  
**CÉDULA PROFESIONAL:**  
**DIRECCIÓN:**  
**DELEGACIÓN:**  
**TELEFONO:**  
**FIRMA:**

**CORRESPBLE. INGENIERIAS**

**NOMBRE:**  
**CÉDULA PROFESIONAL:**  
**DIRECCIÓN:**  
**DELEGACIÓN:**  
**TELEFONO:**  
**FIRMA:**

**DATOS GENERALES**

DATOS DEL PREDIO		USO
<b>CLAVE CATASTRAL:</b>		
ÁREA:	M2.	HABITACIONAL <input type="checkbox"/>
LOTE:		UNIFAMILIAR <input type="checkbox"/>
MEDIDA DEL FRENTE:	FONDO: m	PLURIFAMILIAR (CONDOMINIO) <input type="checkbox"/>
DIRECCIÓN:	No OFICIAL:	COMERCIAL <input type="checkbox"/>
CALLE:		SERVICIOS <input type="checkbox"/>
ENTRE LA CALLE: Y LA CALLE:		INDUSTRIAL <input type="checkbox"/>
COLONIA:		
DELEGACIÓN:		
TELEFONO:		
<b>DICTAMEN DE USO DE SUELO</b>		
No. DE FOLIO:	FECHA:	

**NORMATIVIDAD**

CONCEPTO	NORMA	PROYECTO	OP.
ALTURA MÁXIMA PERMITIDA			
COEFICIENTE DE OCUPACIÓN DEL SUELO			
COEFICIENTE DE UTILIZACIÓN DEL SUELO			
COEFICIENTE DE ABSORCIÓN DEL SUELO			
PORCENTAJE DEL ÁREA LIBRE			
RESTRICCIÓN AL FRENTE			
CAJONES DE ESTACIONAMIENTO			
RESTRICCIÓNES DIC. USO DE SUELO			

**FIRMA:**

**RIVERO BORRELL - GUTIERREZ  
ARQUITECTOS**

**FECHA:**  
2018\_04\_20

**NOTA:**  
Este arriate funciona para todos los demás ubicados en los patios de CESI.

**ESCALA:**  
1 : 25

**COTAS:**  
METROS

**CLAVE:**

BA-11

**BOLETÍN ARQ**

**11**

