


**CENTRO DE SERVICIO INFONAVIT
CESI / TULA
CARRETERA TULA-JOBAS COLONIA EL LLANO
MUNICIPIO DE TULA. EDO. DE HIDALGO**

NOTAS GENERALES

PROYECTO EJECUTIVO

BOLETINES


PLANOS:

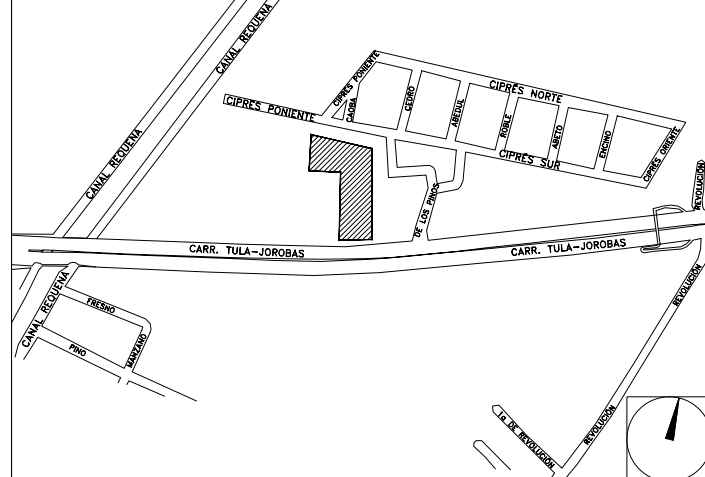

NÚMERO DEL PLANO:

NORTE:

UBICACIÓN DEL ARCHIVO:

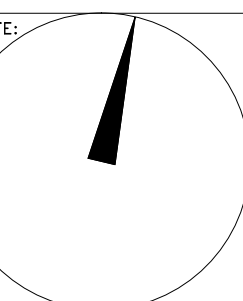

BOLETÍN ARQUITECTÓNICO

DATOS DEL PROPIETARIO

NOMBRE: No.:
CALLE:
COLONIA:
DELEGACIÓN:
TELÉFONO:
FIRMA:

DATOS DEL D.R.O

NOMBRE:
CÉDULA PROFESIONAL:
DIRECCIÓN:
DELEGACIÓN:
TELÉFONO:
FIRMA:

CORRESPBLE. INGENIERIAS

NOMBRE:
CÉDULA PROFESIONAL:
DIRECCIÓN:
DELEGACIÓN:
TELÉFONO:
FIRMA:

FIRMA:

DATOS GENERALES

DATOS DEL PREDIO

CLAVE CATASTRAL:
ÁREA: M2.
LOTE:
MEDIDA DEL FRENTE: FONDO: m
DIRECCIÓN:
CALLE: No OFICIAL:
ENTRE LA CALLE:
Y LA CALLE:
COLONIA:
DELEGACIÓN:
DICTAMEN DE USO DE SUELO
No. DE FOLIO: FECHA:

USO

HABITACIONAL
UNIFAMILIAR
PLURIFAMILIAR (CONDOMINIO)
COMERCIAL
SERVICIOS
INDUSTRIAL

NORMATIVIDAD

CONCEPTO	NORMA	PROYECTO	DEF.
ALTURA MÁXIMA PERMITIDA			
COEFICIENTE DE OCUPACIÓN DEL SUELO			
COEFICIENTE DE UTILIZACIÓN DEL SUELO			
COEFICIENTE DE ABSORCIÓN DEL SUELO			
PORCENTAJE DEL ÁREA LIBRE			
RESTRICCIÓN AL FRENTE			
CAJONES DE ESTACIONAMIENTO			
RESTRICCIÓNES DIC. USO DE SUELO			

**RIVERO BORRELL - GUTIERREZ
ARQUITECTOS**

FECHA:
2018_06_28


NOTA:
Se anexa Boletín como información complementaria a Proyecto Ejecutivo

Se muestra detalle constructivo de muros de tablaroca para CESIS y Delegaciones de INFONAVIT.


ESCALA:
INDICADAS

COTAS:
METROS


CLAVE:
BA-24

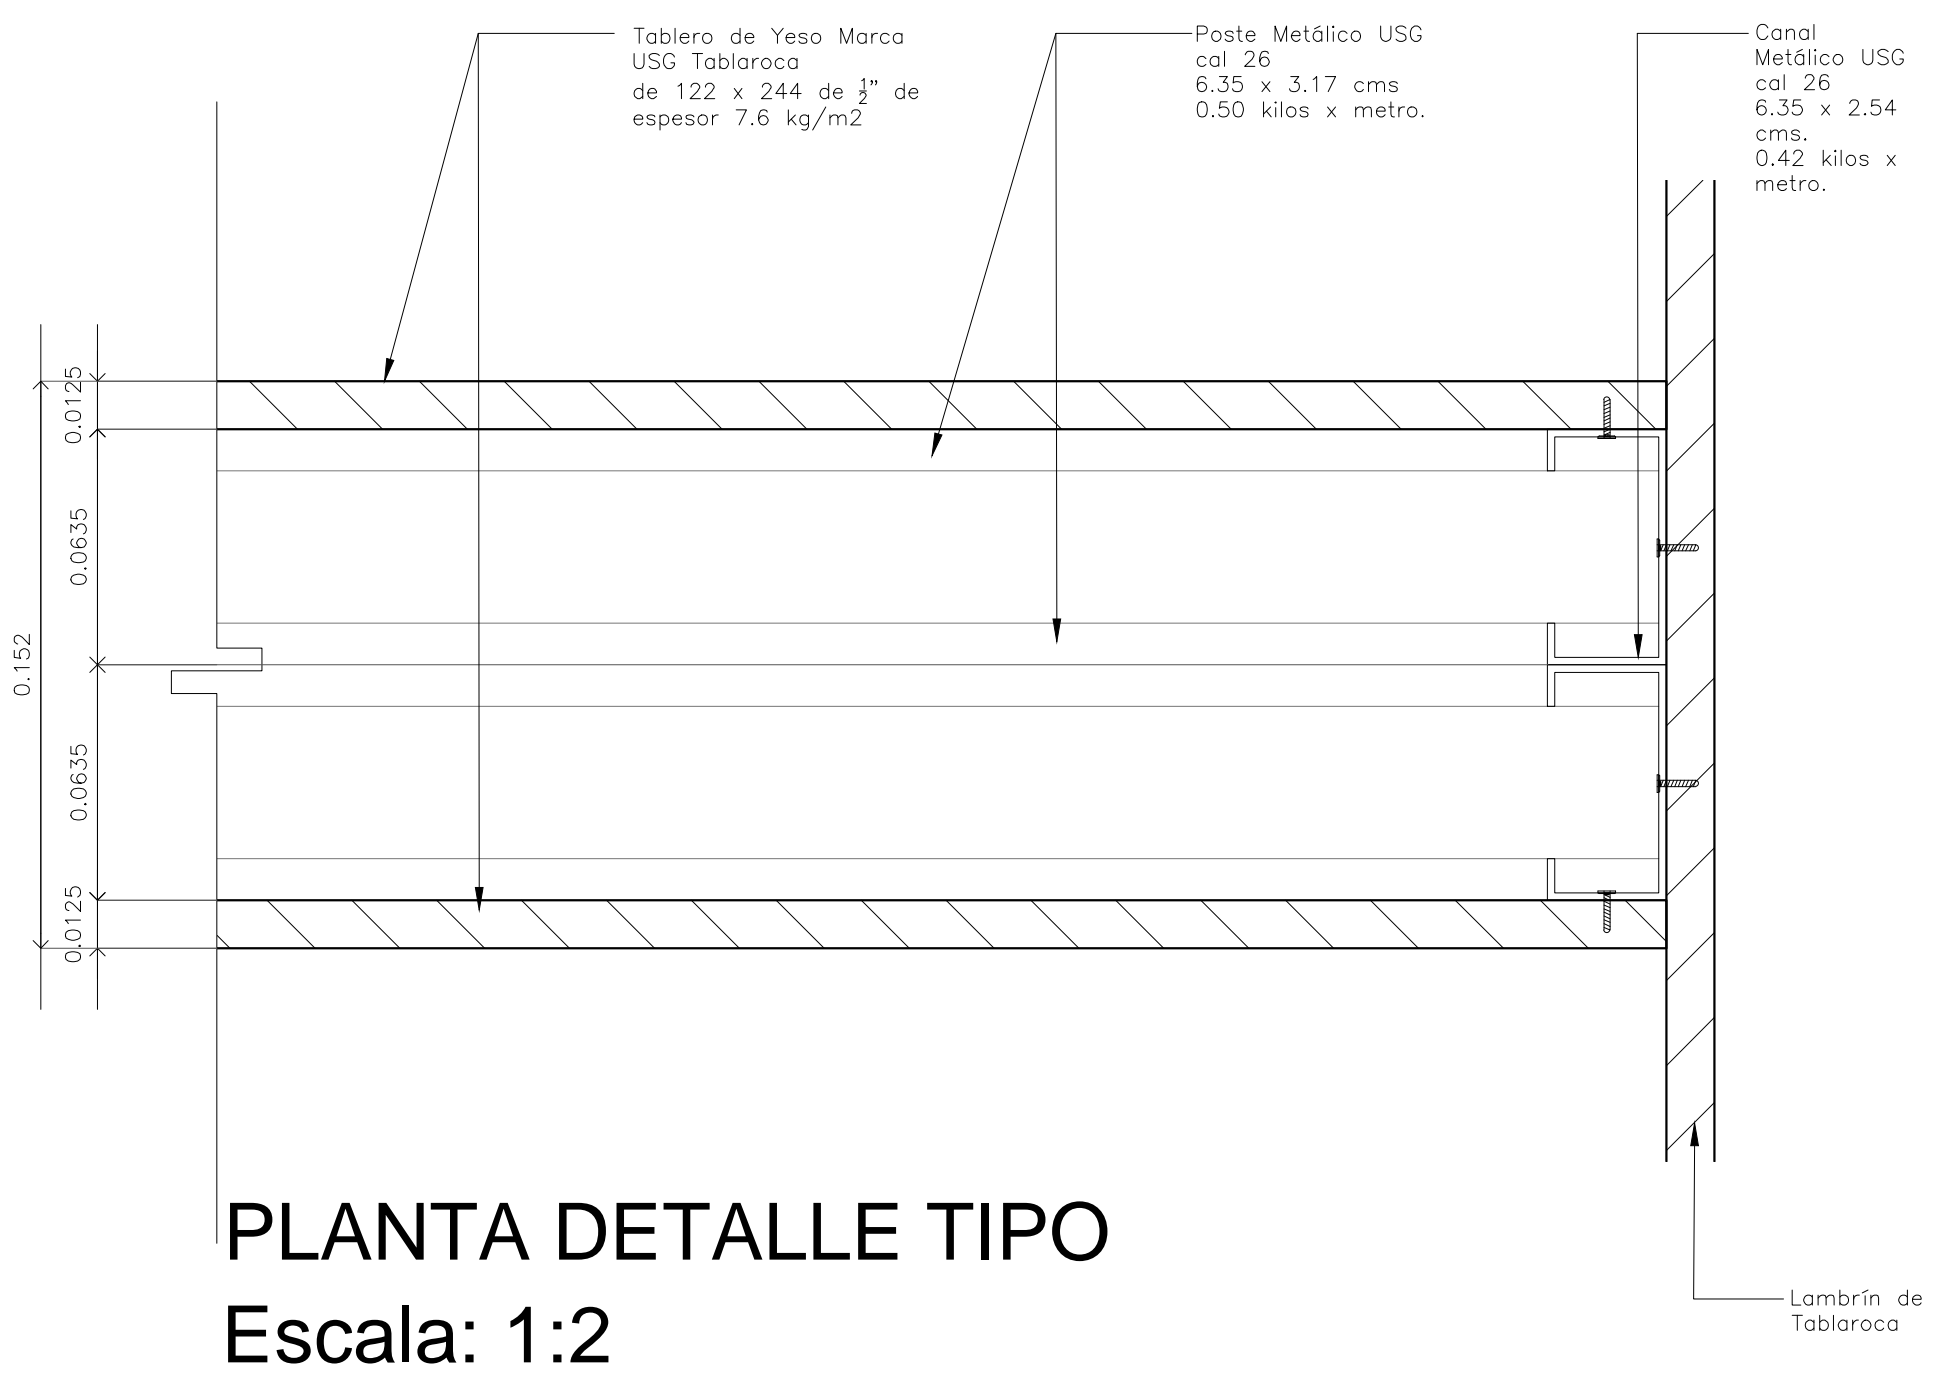


PLANTA DETALLE TIPO
Escala: 1:2

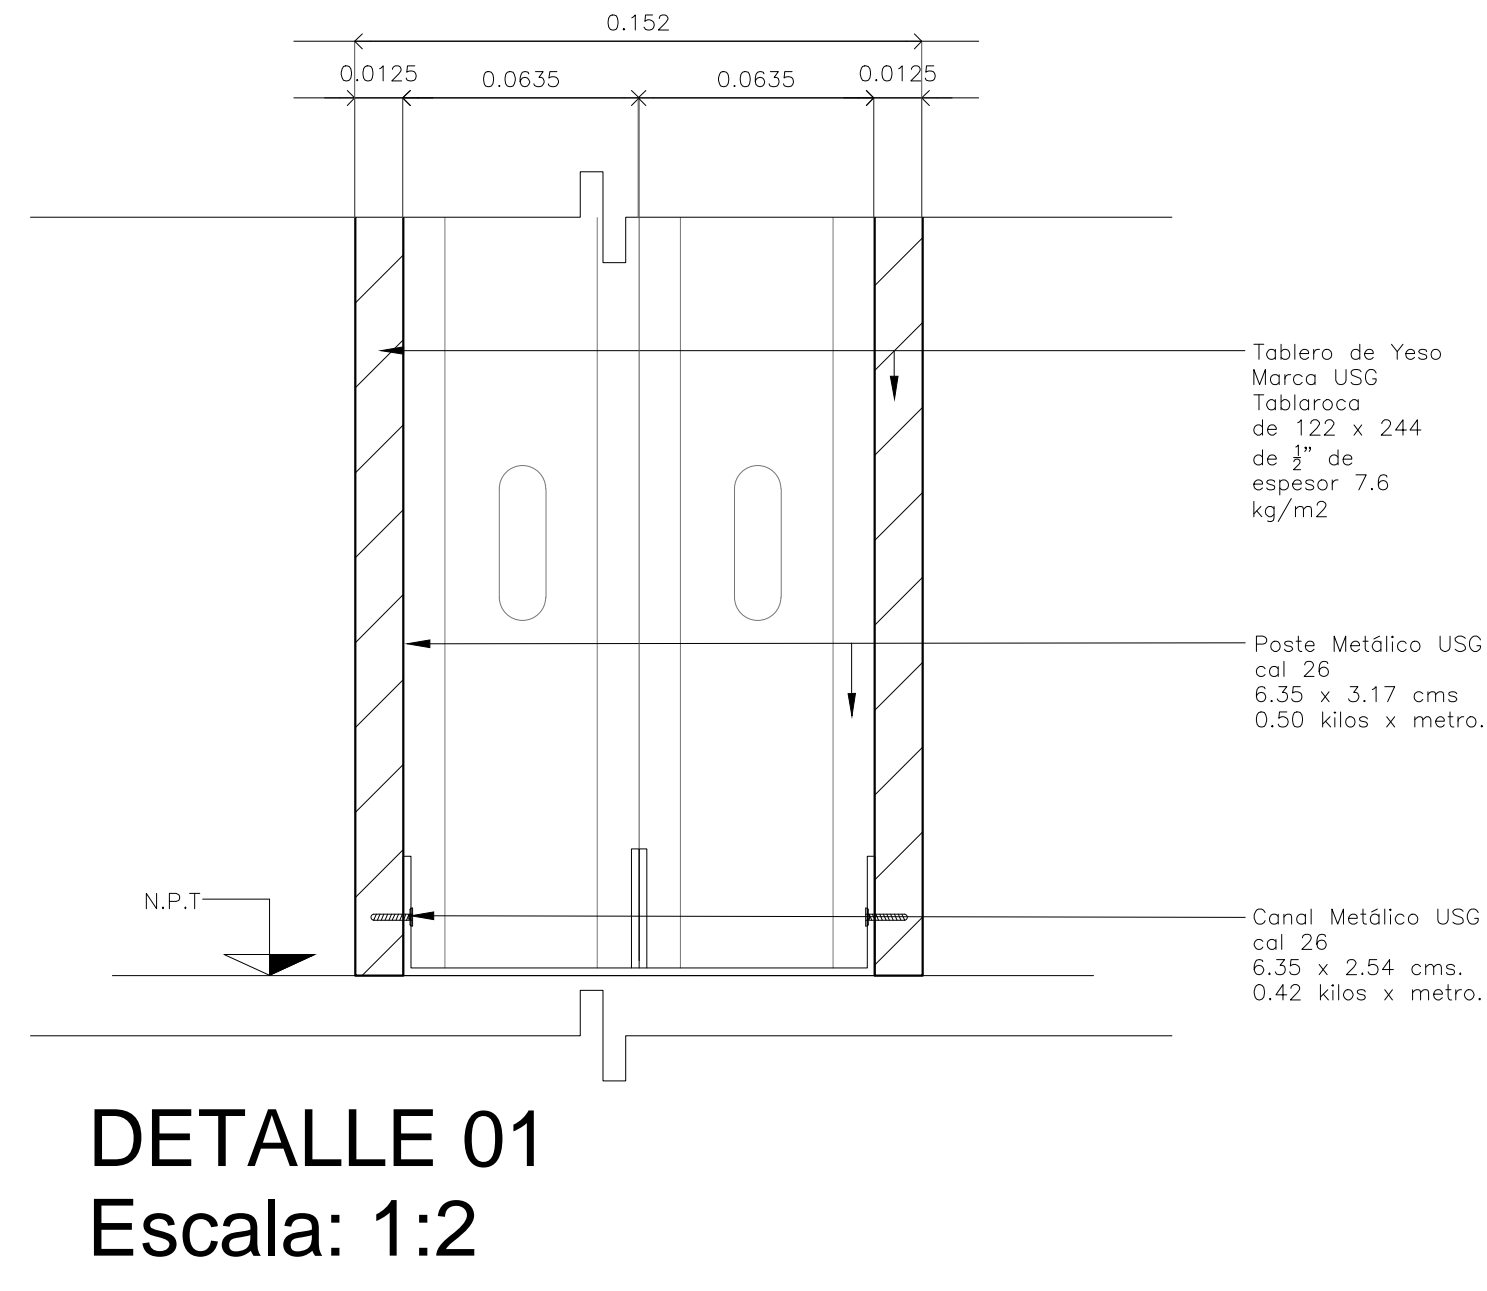


DETALLE 01
Escala: 1:2

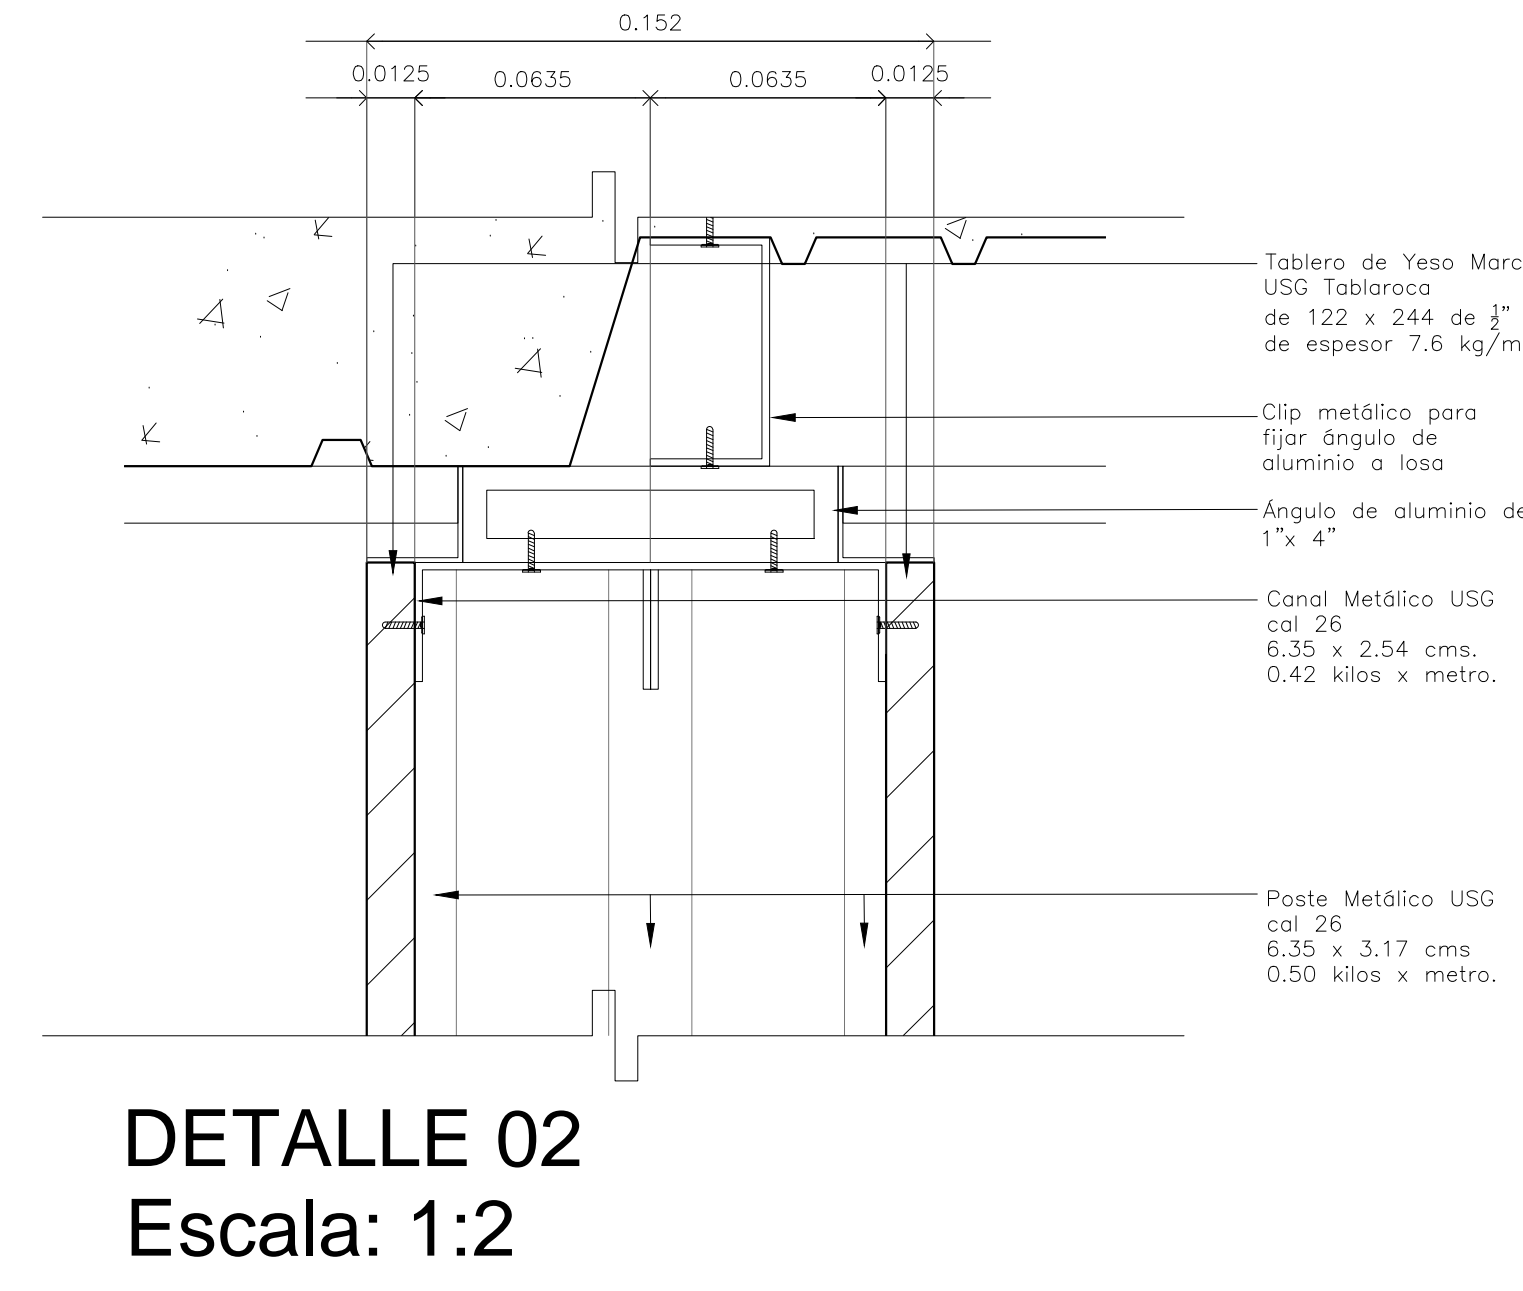


DETALLE 02
Escala: 1:2

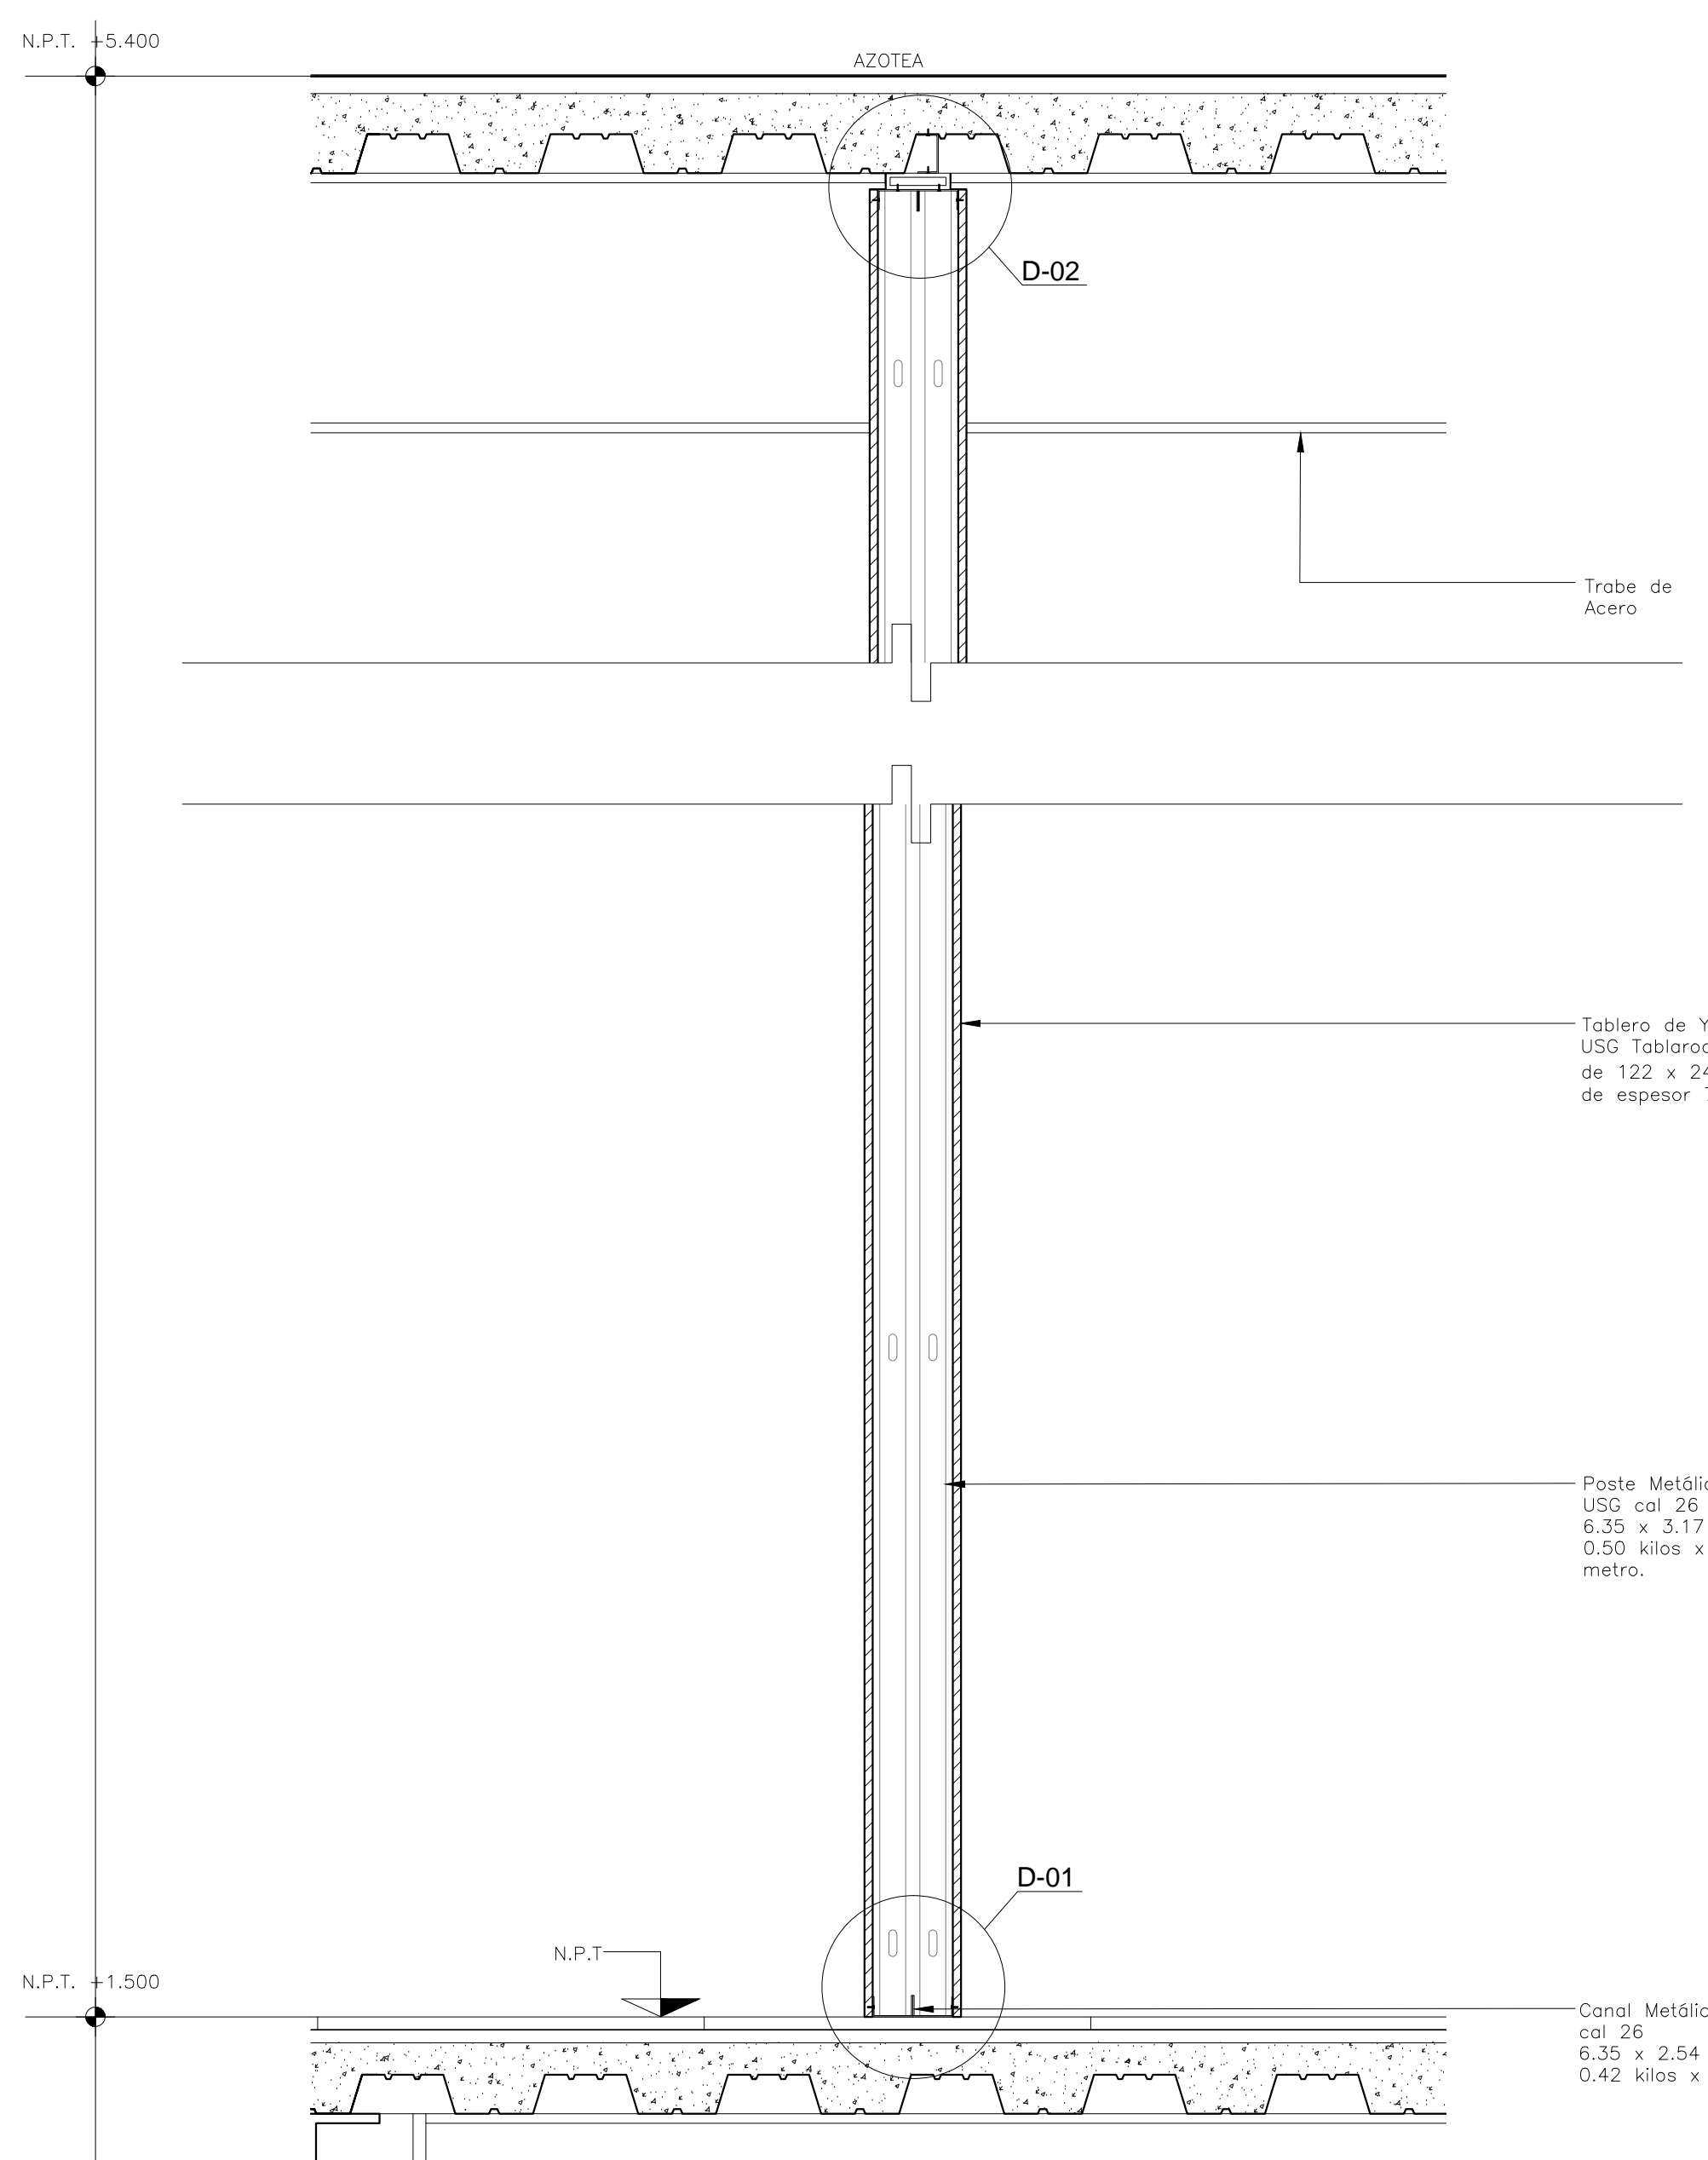

CORTE DETALLE TIPO
Escala: 1:10

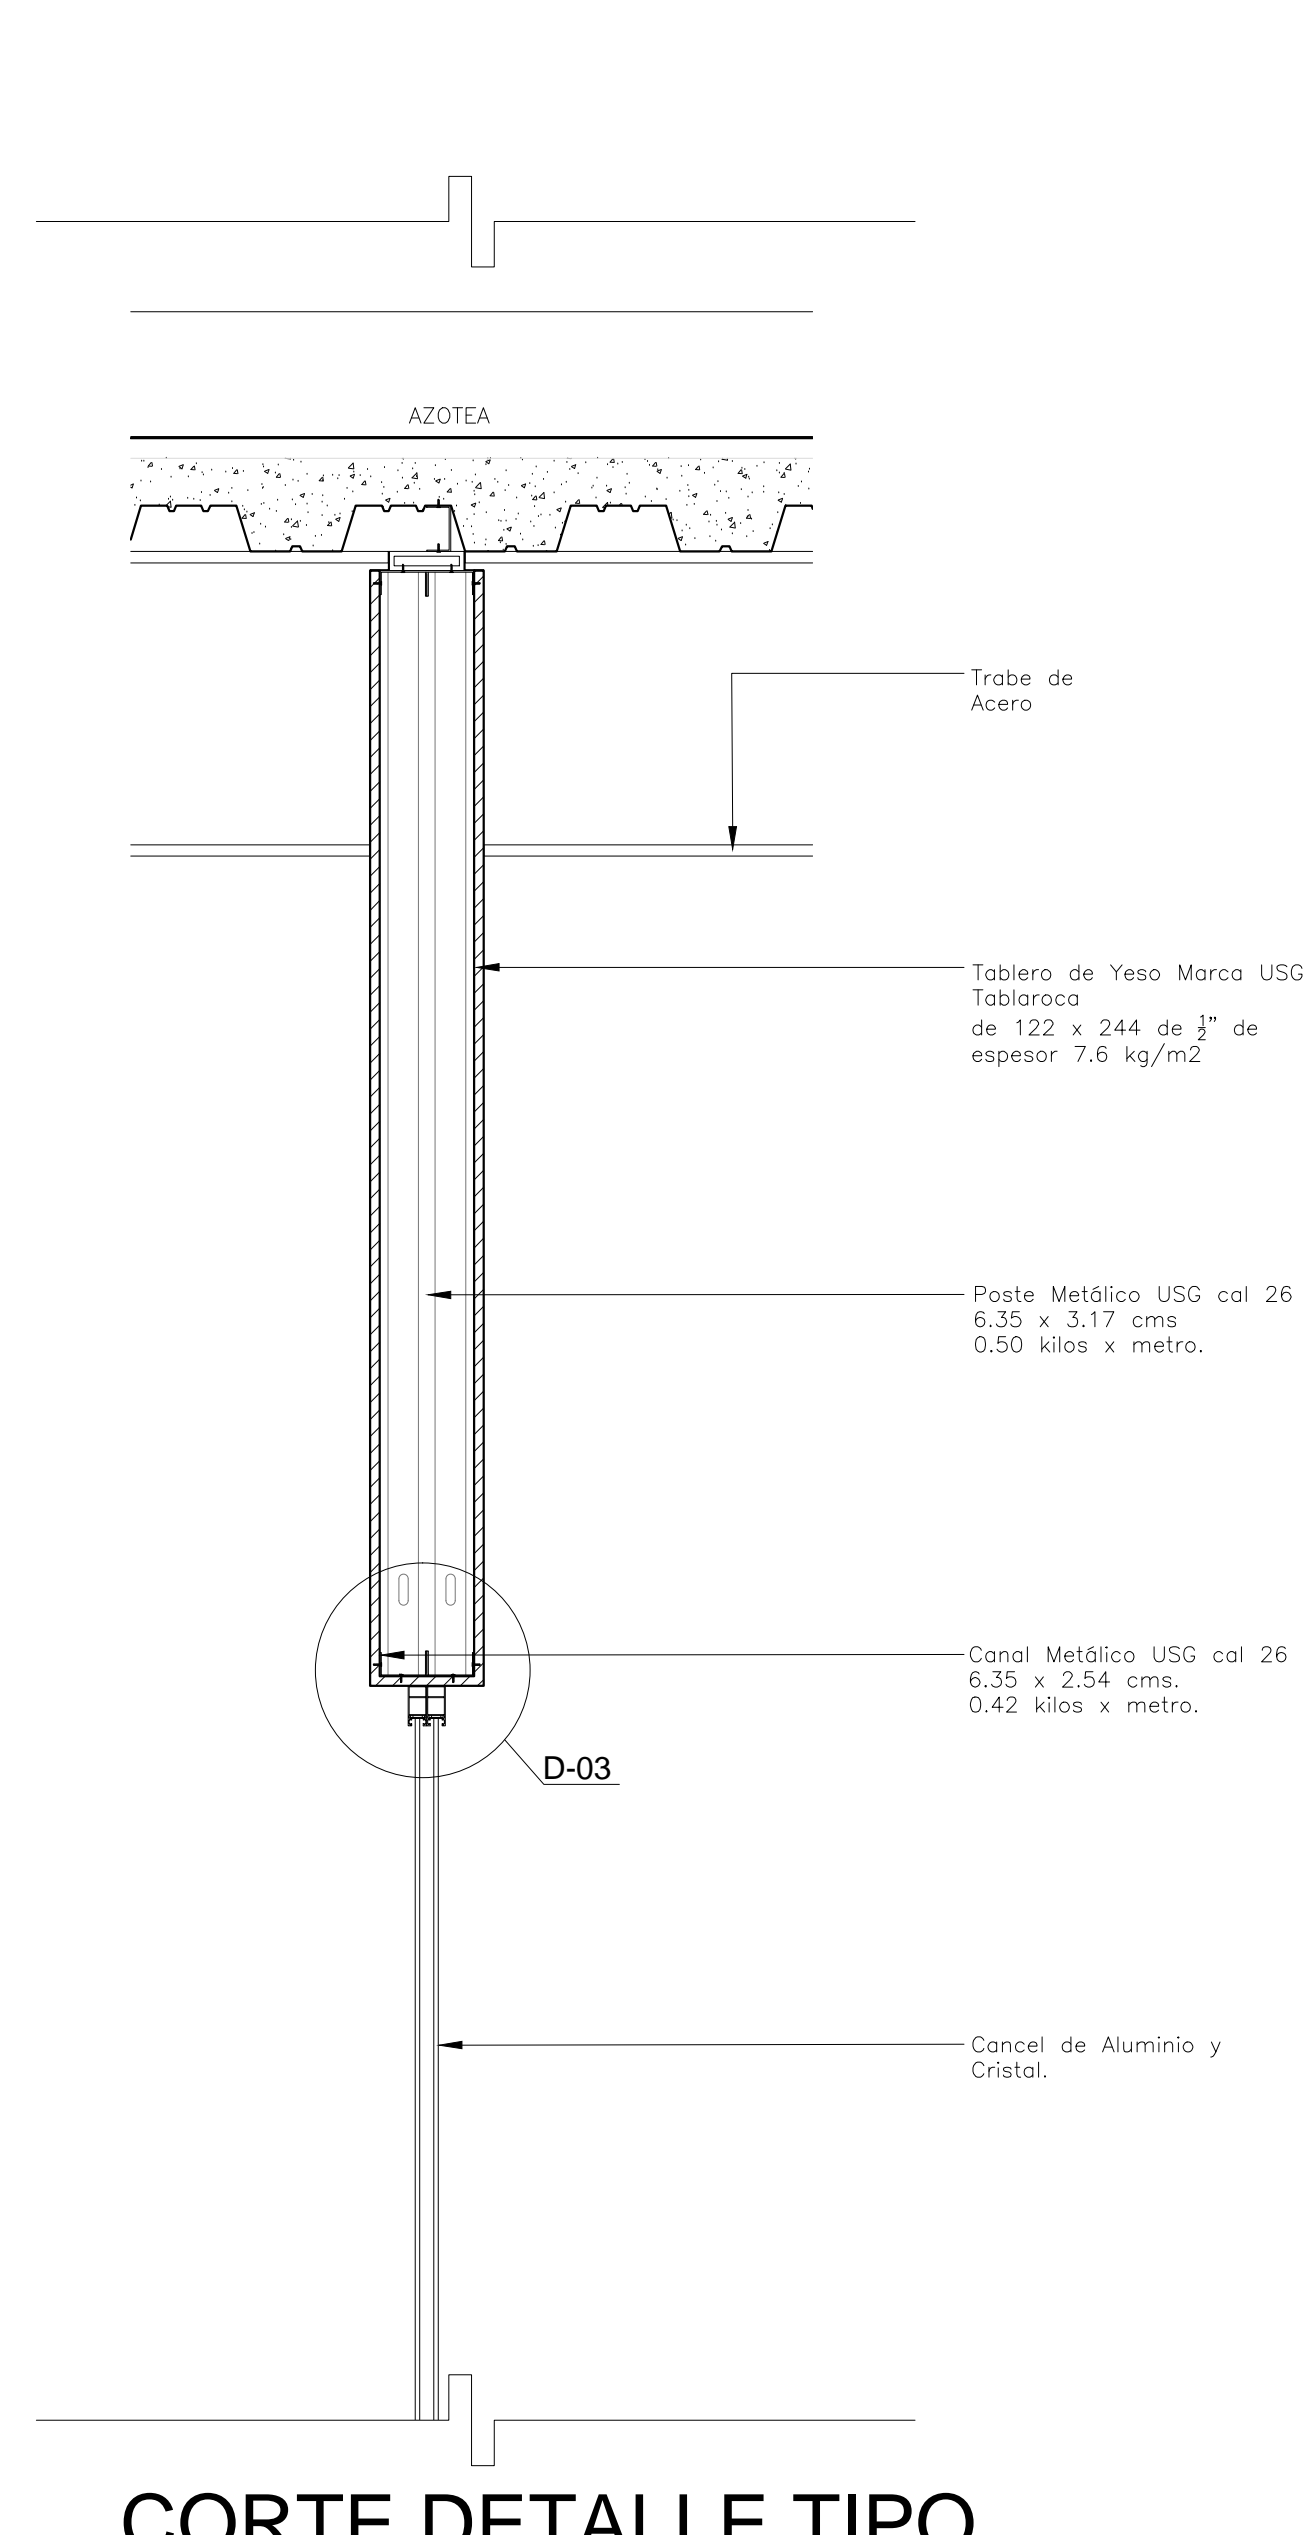

CORTE DETALLE TIPO EN FALDONES
Escala: 1:5

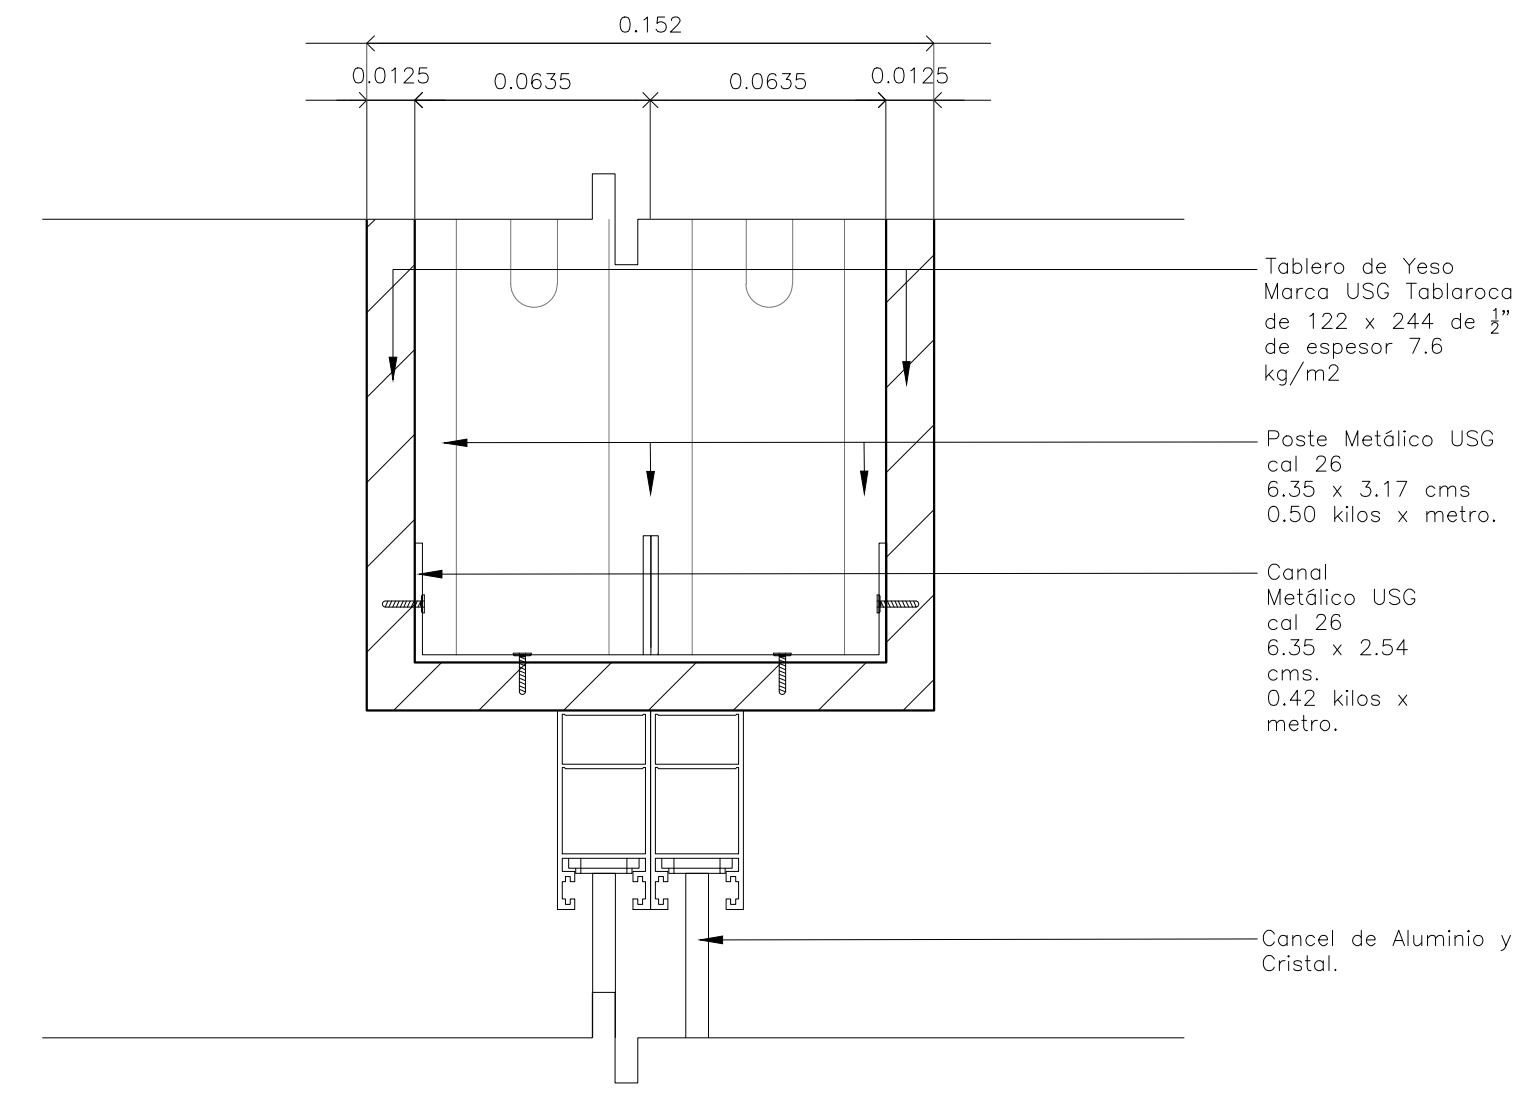

DETALLE 03
Escala: 1:2