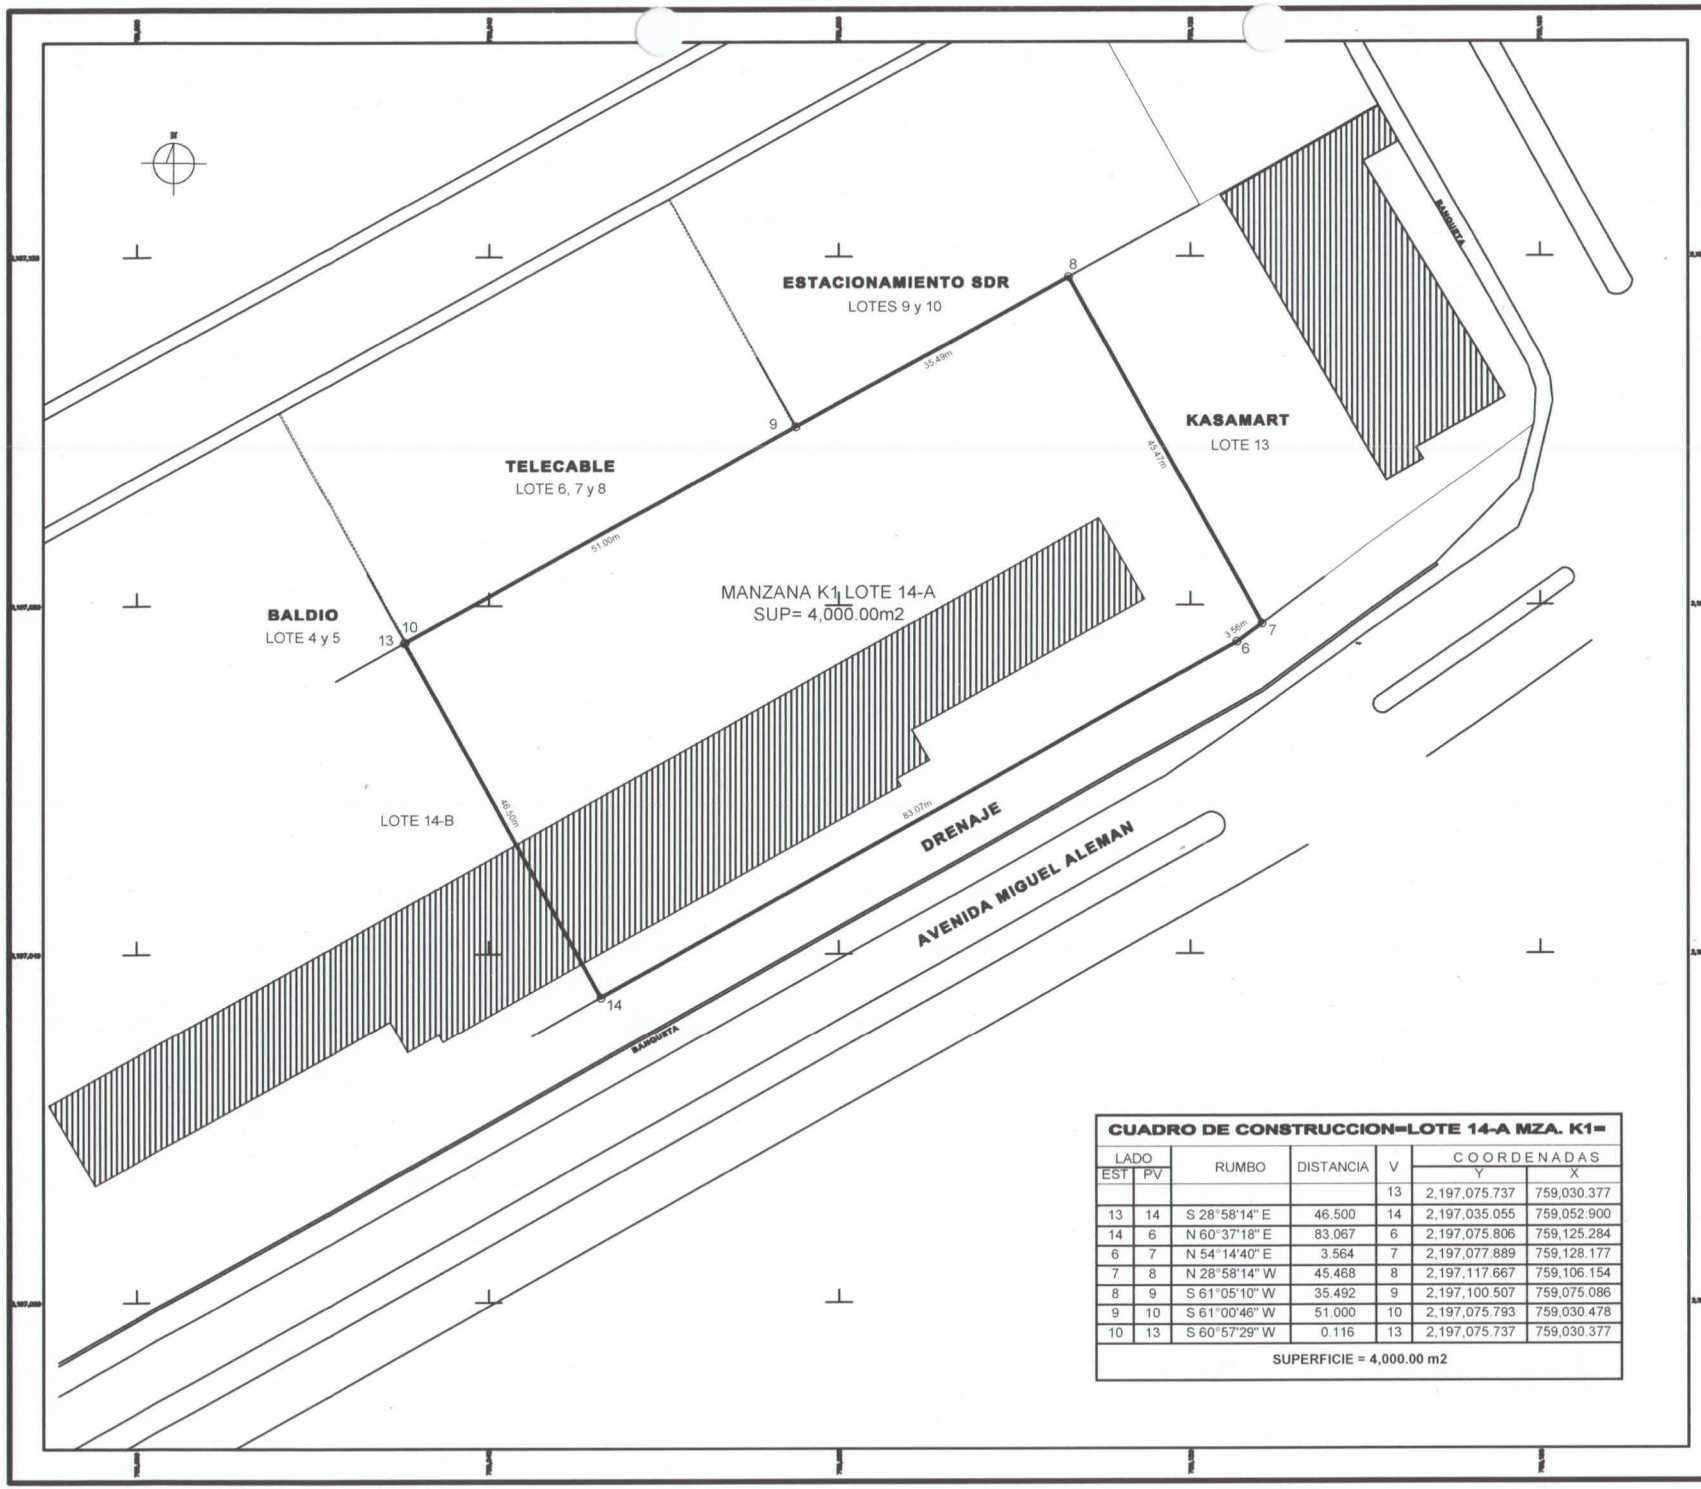


## CUADRO DE CONSTRUCCION=LOTE 14-A MZA. K1=

| LADO EST | LADO PV | RUMBO | DISTANCIA | V | COORDENADAS Y | COORDENADAS X |
|---|---|---|---|---|---|---|
| | | | | 13 | 2,197,075.737 | 759,030.377 |
| 13 | 14 | S 28°58'14" E | 46.500 | 14 | 2,197,035.055 | 759,052.900 |
| 14 | 6 | N 60°37'18" E | 83.067 | 6 | 2,197,075.806 | 759,125.284 |
| 6 | 7 | N 54°14'40" E | 3.564 | 7 | 2,197,077.889 | 759,128.177 |
| 7 | 8 | N 28°58'14" W | 45.468 | 8 | 2,197,117.667 | 759,106.154 |
| 8 | 9 | S 61°05'10" W | 35.492 | 9 | 2,197,100.507 | 759,075.086 |
| 9 | 10 | S 61°00'46" W | 51.000 | 10 | 2,197,075.793 | 759,030.478 |
| 10 | 13 | S 60°57'29" W | 0.116 | 13 | 2,197,075.737 | 759,030.377 |
| SUPERFICIE = 4,000.00 m2 | | | | | | |

\\.\.\.\.\ ITP_2012\LOGO TP.JPG

**UBICACION GEOGRAFICA**

ESTADO: CAMPECHE
MUNICIPIO: CAMPECHE
LOCALIDAD: SAN FCO. DE CAMPECHE
PLAZA: SAN FRANCISCO
MANZANA: K1
LOTE: 14-A
COPROP: JAIME ERMILO OLIVERA VALLADARES Y OTROS.

**SIMBOLOGIA**

- LIMITE PREDIAL
- VÉRTICE PERIMETRAL
- ACOTAMIENTO EN METROS
- PUNTO G.P.S.
- CONSTRUCCION

**DATOS DEL PLANO**

PLANO TOPOGRAFICO PLANIMETRICO (FRACCION A DESMEMBRAR)

**PROYECCION:**

**UNIVERSAL TRANSVERSA DE MERCATOR (U.T.M.)**

ZONA: 15 DATUM: ITRF 2008.

**NOTAS:**

LA PROPAGACION PARA GEOREFERENCIA SE HIZO A PARTIR DEL VERTICE G.P.S. 4737 DE LA RED GEODESICA NACIONAL PASIVA HACIA LA LINEA 1500-1501

NOTA: LA ALTURA DEL NIVEL MAXIMO DE INUNDACION, MARCADA EN LA PARED ES DE 2.04 m REFERIDA AL NAM.

RESP. DEL LEVANTAMIENTO

ING. GABRIEL ESPINOZA HERNANDEZ
CED. PROF. No. 4785250

| ESCALA | ACOTAMIENTO | FECHA DE ELABORACION | |
|---|---|---|---|
| 1: 300 | METROS | SEPTIEMBRE DE 2017 | 2 DE 3 |

ESCALA GRAFICA: 9.0 6.0 3.0 0 9.0 METROS

LOCALIZACIÓN URBANA
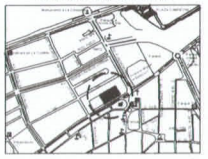
LOCALIZACIÓN PREDIAL