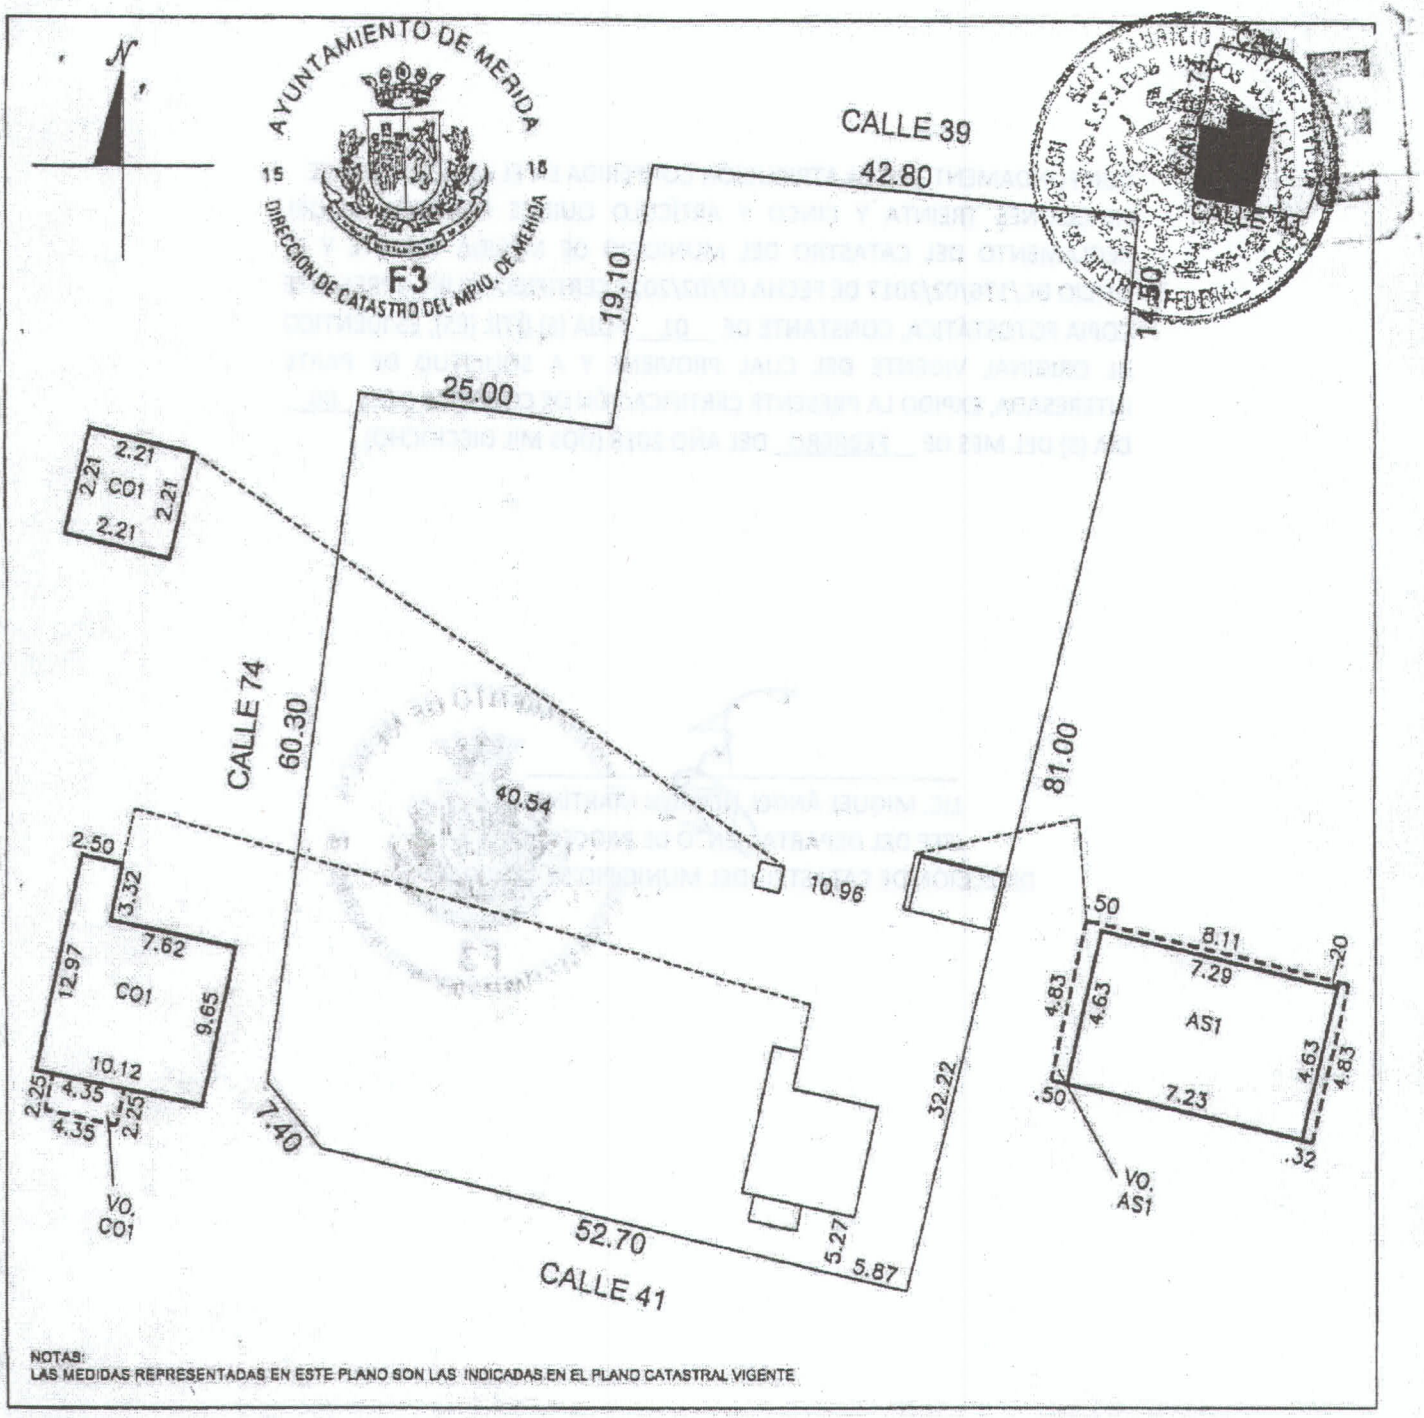

NOTAS:
LAS MEDIDAS REPRESENTADAS EN ESTE PLANO SON LAS INDICADAS EN EL PLANO CATASTRAL VIGENTE

ESCALA	NO. SERVICIO
1:600	1592734

DIBUJÓ:TONATIUH. MANZANILLA A.

LEVANTÓ: R.D.S.D/T.M.A.

REVISÓ: RAYMUNDO AGUILAR MAY

PLANO CATASTRAL R07 F-CAR-08

FECHA: 09 DE DICIEMBRE DE 2016

SUP. DE TERRENO (M2)
4,316.75

CONSTRUCCION		
GRUPO	TIPO	SUP.(M2)
-	CO1	110.87
-	AS1	33.65
VO	CO1	9.79
VO	AS1	5.42
-	-	-
-	-	-
-	-	-
-	-	-
-	-	-
-	-	-
-	-	-

NO. CAT.:	13-0240
CALLE:	41
NÚMERO:	531-A
COLONIA.:	-
LOCALIDAD:	MERIDA
MUNICIPIO:	MERIDA
USO:	CASA HABITACION
CLASE:	URBANO