

**CENTRO DE SERVICIO INFONAVIT
AGUASCALIENTES**
CALLE BALNEARIOS FRACC. EJIDO DE OJO CALIENTE
MUNICIPIO DE AGUASCALIENTES EDO. DE AGUASCALIENTES

NOTAS GENERALES

SIMBOLOGÍA ILUMINACIÓN	
L1	LUM. EN ALUMINO 80 W ARBOTANTE, COD. OJ6025FBCB, 6300lm 3000K IP65 MCA. CONSTRULITA.
L2	LUM. EMPOTRADO EN PISO, EN ACERO INOXIDABLE, MCA. MAGG, MOD. EP 60 CLAVE L7301-913, 2W, 100-240V, 72lm
L3	LUM. EMPOTRADO EN PISO, EN ALUMINIO INYECTADO, MCA. CONSTRULITA, COD. OJ7065FBCA, 12W, 127-277V, 910lm
L4	LUM. EMPOTRADO EN PISO TIPO PROYECTOR, MCA. MAGG, CLAVE L7455-640, 30W, 100-240V, 2210lm

PROYECTO EJECUTIVO

PLANOS:
BOLETINES

CROQUIS DE LOCALIZACIÓN

NÚMERO DEL PLANO:

FECHA: 00-00-00 ACOTACION: ESCALA:

UBICACION DEL ARCHIVO:

NORTE

BOLETÍN ARQUITECTÓNICO

DATOS DEL PROPIETARIO		DATOS GENERALES	
NOMBRE:	No.:	DATOS DEL PREDIO	USO
CALLE:		CLAVE CATASTRAL:	
COLONIA:		CONDominio:	HABITACIONAL <input type="checkbox"/>
DELEGACION:		MEDIDA DEL FRENTE:	UNIFAMILIAR <input type="checkbox"/>
TELEFONO:		AREA:	PLURIFAMILIAR (CONDominio) <input type="checkbox"/>
FIRMA:		LOTE:	COMERCIAL <input type="checkbox"/>
DATOS DEL D.R.O		FONDO:	SERVICIOS <input type="checkbox"/>
NOMBRE: XX		DIRECCION:	INDUSTRIAL <input type="checkbox"/>
CEDULA PROFESIONAL: XX		ENTRE LA CALLE:	
DIRECCION: XX		Y LA CALLE:	
DELEGACION: XX		COLONIA:	
TELEFONO: XX		DELEGACION:	
FIRMA:		DICTAMEN DE USO DE SUELO	
CORRESPBLE. INGENIERIAS		No. DE FOLIO:	FECHA:
NOMBRE: XX		NORMATIVIDAD	
CEDULA PROFESIONAL: XX		CONCEPTO	NORMA
DIRECCION: XX		ALTURA MAXIMA PERMITIDA	PROYECTO
DELEGACION: XX		COEFICIENTE DE OCUPACION DEL SUELO	DFP
TELEFONO: XX		COEFICIENTE DE UTILIZACION DEL SUELO	
FIRMA:		COEFICIENTE DE ABSORCION DEL SUELO	
		PORCENTAJE DEL AREA LIBRE	
		RESTRICCION AL FRENTE	
		CAJONES DE ESTACIONAMIENTO	
		RESTRICCIONES DIC. USO DE SUELO	
FIRMA:			

**RIVERO BORRELL - GUTIERREZ
ARQUITECTOS**

FECHA: 2018_04_06

NOTA:
Se anexa Boletín como información complementaria a Proyecto Ejecutivo

Se acotan las ubicaciones de luminarias tanto en muros como en pisos en exteriores.


La ubicación de luminarias se revisó para coincidir con los despieces de pisos.

ESCALA:

COTAS: METROS

CLAVE: BA-10

BOLETÍN ARQ 10

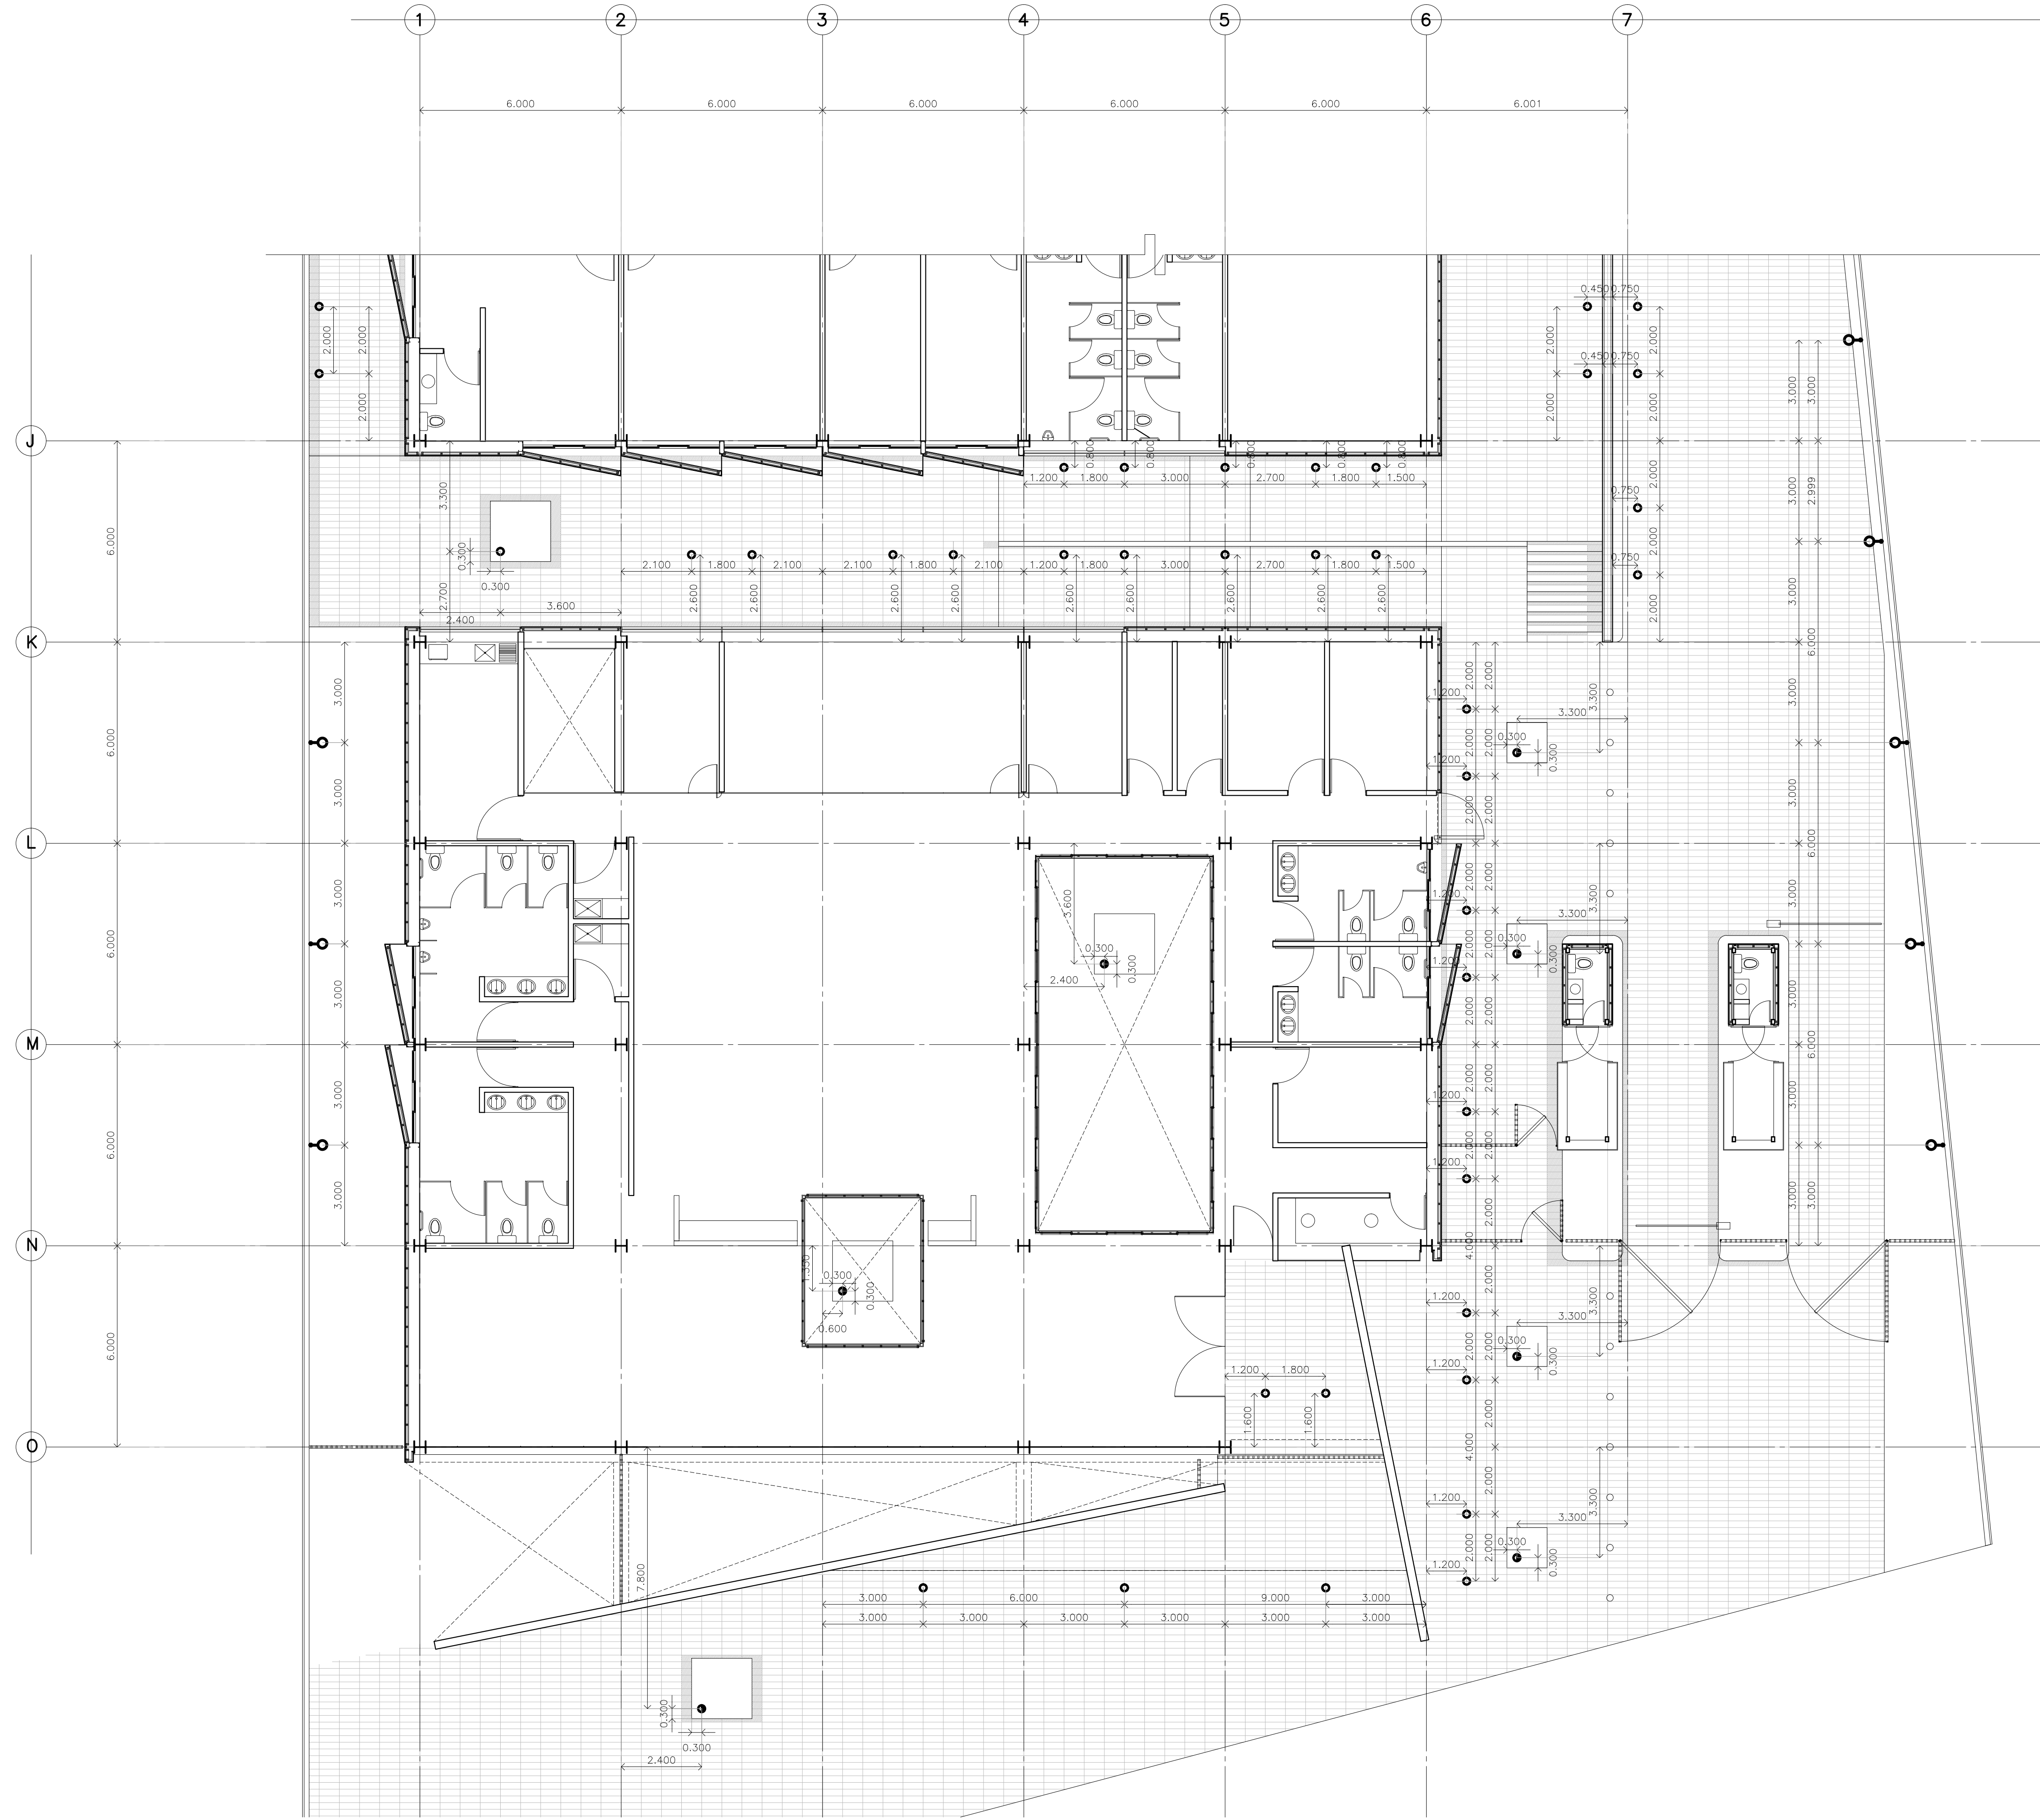

DETALLE 01 LUMINARIAS EXTERIORES CESI NIVELES -1.05 Y ±0.000