

**CENTRO DE ATENCIÓN CESI INFONAVIT
CESI/ALTAMIRA**


**Boulevard Allende No. 902 Col. La Potosina,
Municipio de Altamira, Tamaulipas**

NOTAS GENERALES

| SIMBOLOGÍA CONTACTOS EN PISO | |
|------------------------------|--|
| C1 | CONTACTO DUPLEX NORMAL, MONTADO EN PISO. (Revisar planos de Ingeniería Eléctrica) |
| C2 | CONTACTO DUPLEX REGULADO, MONTADO EN PISO. (Revisar planos de Ingeniería Eléctrica) |
| D1 | DISPARO PARA CONTACTO NORMAL Y REGULADO DE LOSA HACIA MOBILIARIO EN ESTACIONES DE TRABAJO. (Revisar planos de Ingeniería Eléctrica) |
| D2 | DISPARO PARA CONTACTO NORMAL Y REGULADO DE LOSA HACIA MOBILIARIO EN ESTACIONES DE TRABAJO (OPCIONAL). (Revisar planos de Ingeniería Eléctrica) |
| SVD1 | SALIDA DE DATOS EN PISO. (Revisar planos de Ingeniería Especial) |
| SVD2 | SALIDA DE DATOS EN PISO. (OPCIONAL) (Revisar planos de Ingeniería Especial) |

PROYECTO EJECUTIVO

PLANOS:
BOLETINES

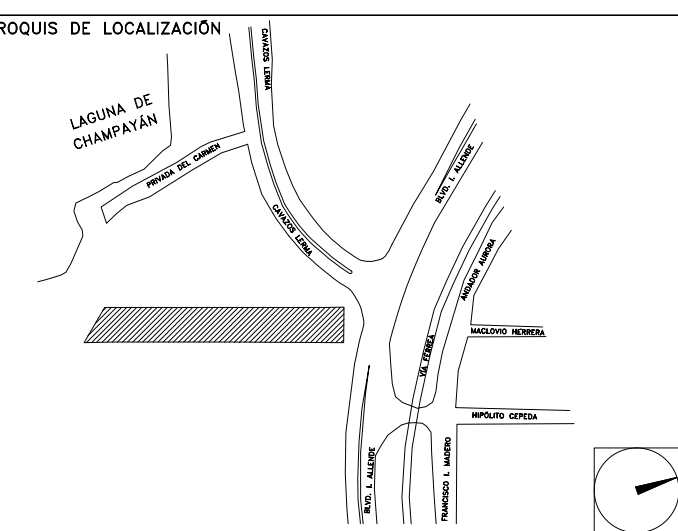

NÚMERO DEL PLANO: _____ NORTE:

UBICACIÓN DEL ARCHIVO: _____



BOLETÍN ARQUITECTÓNICO

DATOS DEL PROPIETARIO

NOMBRE: _____ No.: _____
 CALLE: _____
 COLONIA: _____
 DELEGACIÓN: _____
 TELÉFONO: _____
 FIRMA: _____

DATOS DEL D.R.O

NOMBRE: _____
 CÉDULA PROFESIONAL: _____
 DIRECCIÓN: _____
 DELEGACIÓN: _____
 TELÉFONO: _____
 FIRMA: _____

CORRESPBLE. INGENIERÍAS

NOMBRE: _____
 CÉDULA PROFESIONAL: _____
 DIRECCIÓN: _____
 DELEGACIÓN: _____
 TELÉFONO: _____
 FIRMA: _____

DATOS GENERALES

| DATOS DEL PREDIO | | USO |
|----------------------------|-------------------|---|
| CLAVE CATASTRAL: | | |
| ÁREA: | M2. | HABITACIONAL <input type="checkbox"/> |
| LOTE: | | UNIFAMILIAR <input type="checkbox"/> |
| MEDIDA DEL FRENTE: | FONDO: m | PLURIFAMILIAR (CONDOMINIO) <input type="checkbox"/> |
| DIRECCIÓN: | No OFICIAL: _____ | COMERCIAL <input type="checkbox"/> |
| CALLE: | | SERVICIOS <input type="checkbox"/> |
| ENTRE LA CALLE Y LA CALLE: | | INDUSTRIAL <input type="checkbox"/> |
| COLONIA: | | |
| DELEGACIÓN: | | |
| DICTAMEN DE USO DE SUELO | | |
| No. DE FOLIO: | FECHA: | |

NORMATIVIDAD

| CONCEPTO | NORMA | PROYECTO | OP. |
|--------------------------------------|-------|----------|-----|
| ALTURA MÁXIMA PERMITIDA | | | |
| COEFICIENTE DE OCUPACIÓN DEL SUELO | | | |
| COEFICIENTE DE UTILIZACIÓN DEL SUELO | | | |
| COEFICIENTE DE ABSORCIÓN DEL SUELO | | | |
| PORCENTAJE DEL ÁREA LIBRE | | | |
| RESTRICCIÓN AL FRENTE | | | |
| CAJONES DE ESTACIONAMIENTO | | | |
| RESTRICCIÓNES DIC. USO DE SUELO | | | |

FIRMA: _____

**RIVERO BORRELL - GUTIERREZ
ARQUITECTOS**

FECHA:
2018_06_19

NOTA:
Se anexa Boletín como información complementaria a Proyecto Ejecutivo

Se acotan las ubicaciones de contactos regulados, voz y datos, normales y disparos hacia mobiliario de las estaciones de trabajo.

La ubicación de los contactos y disparos se revisó para tener relación directa con el amueblado.


ESCALA:
1:125

COTAS:
METROS

CLAVE:
BA-05

BOLETÍN ARQ

05

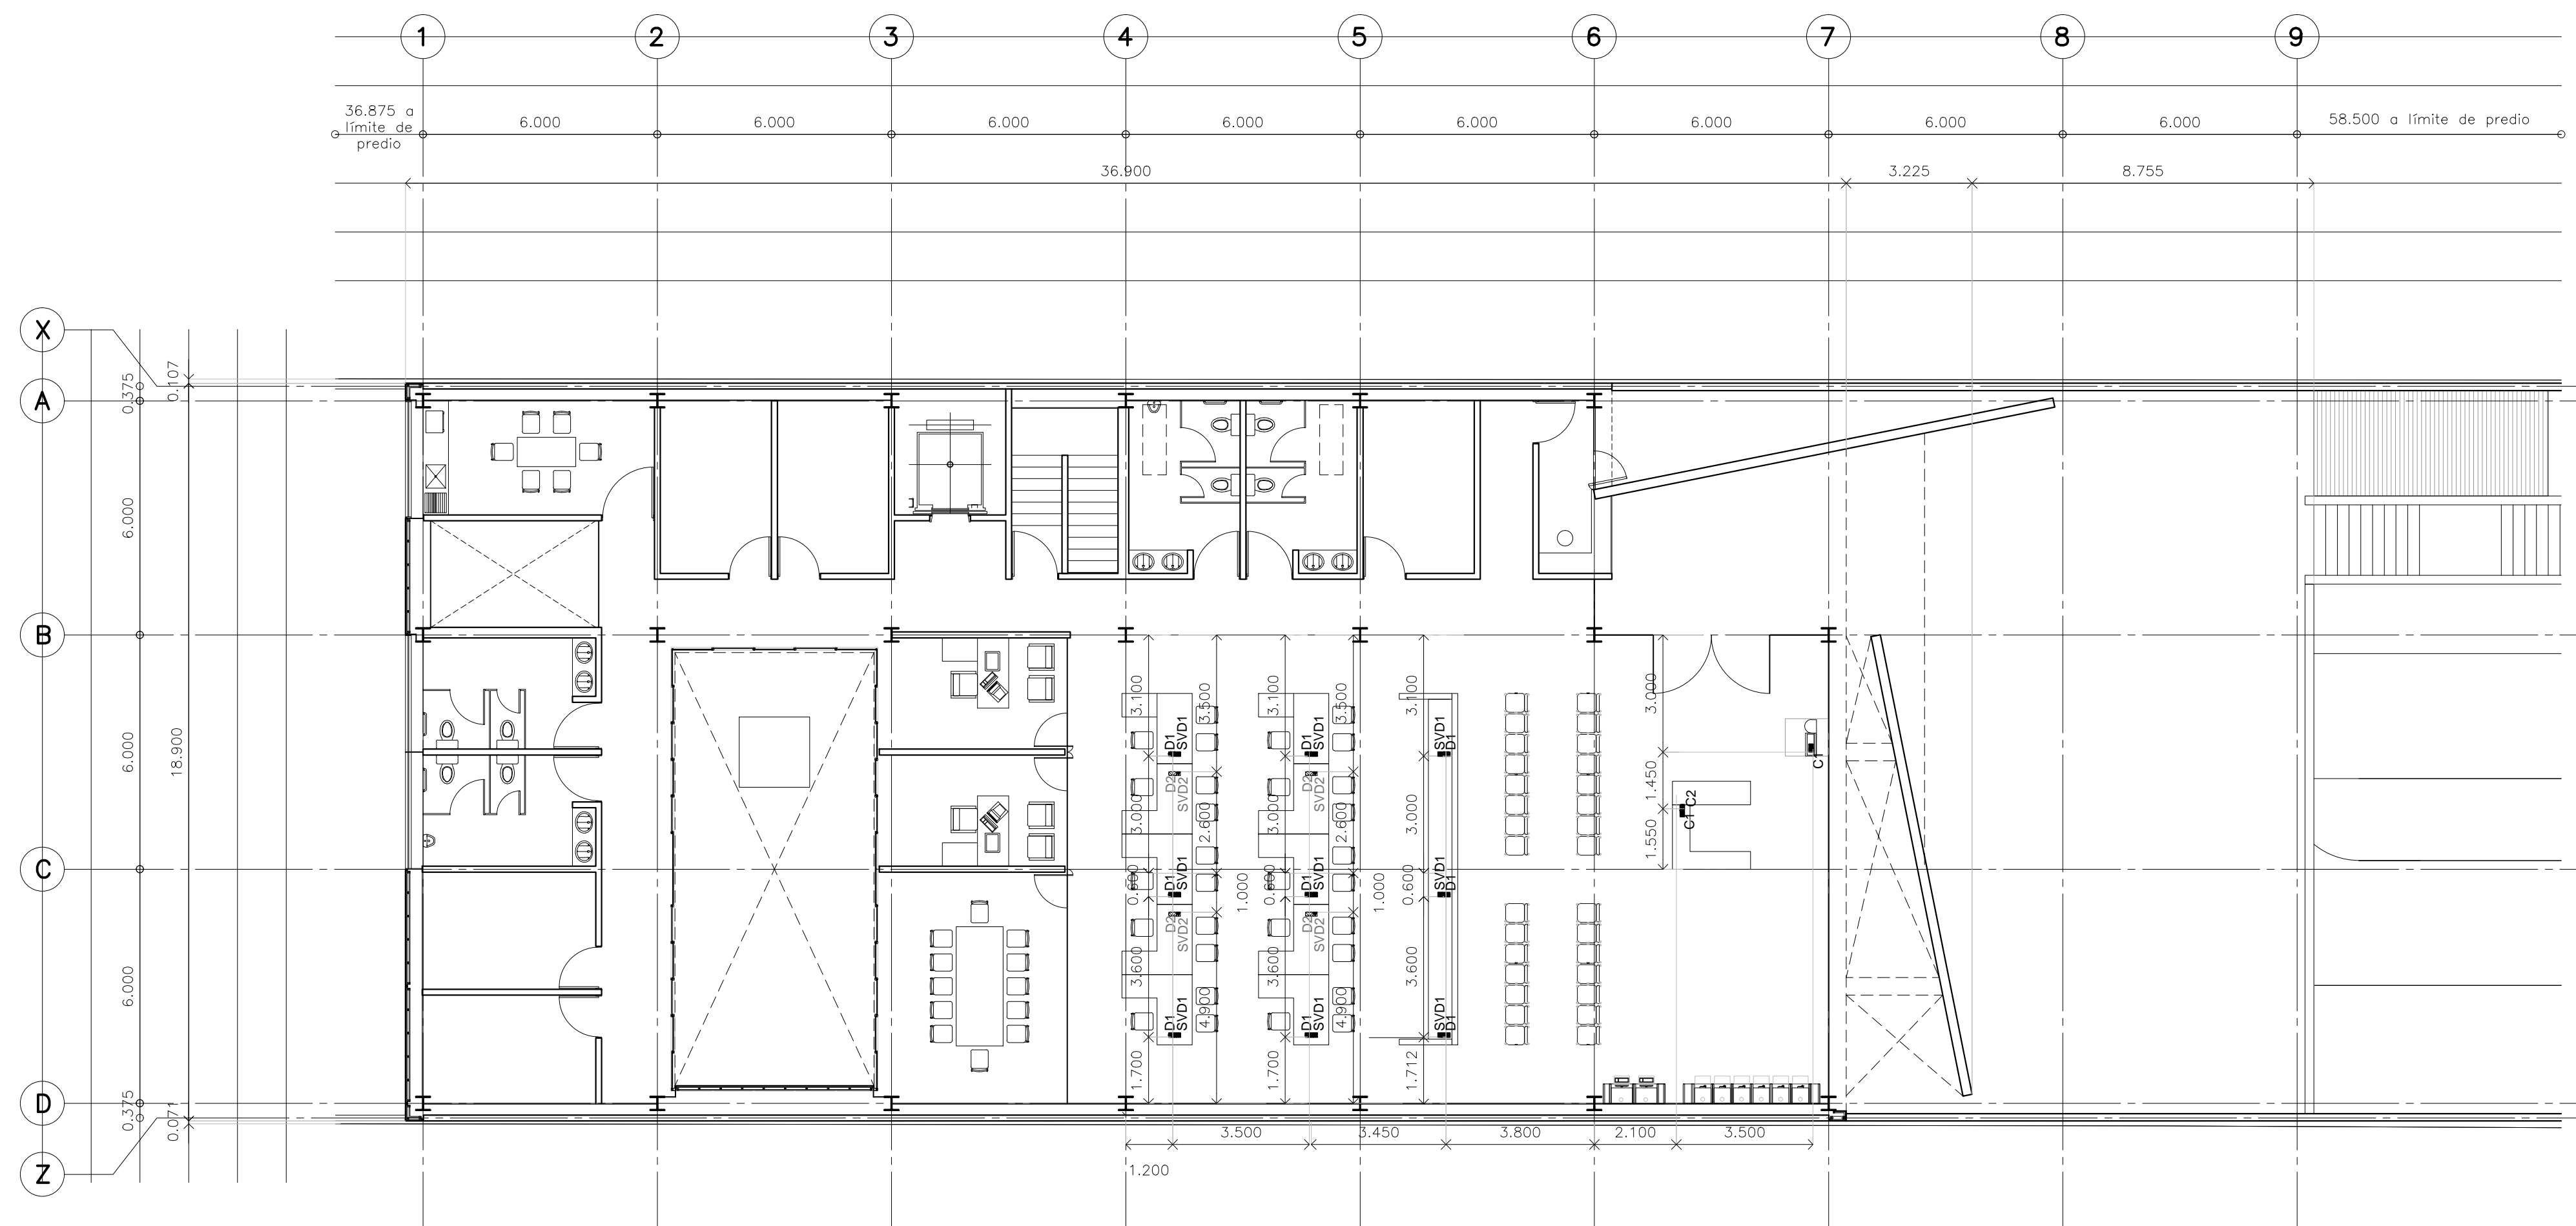

**PLANTA ARQUITECTÓNICA CESI N. ±0.000
DETALLE DE CONTACTOS ELÉCTRICOS EN PISO**