

**CENTRO DE ATENCIÓN CESI INFONAVIT**


**CESI/ALTAMIRA**

**Boulevard Allende No. 902 Col. La Potosina,  
Municipio de Altamira, Tamaulipas**

NOTAS GENERALES


PROYECTO EJECUTIVO

PLANOS:  
**BOLETINES**

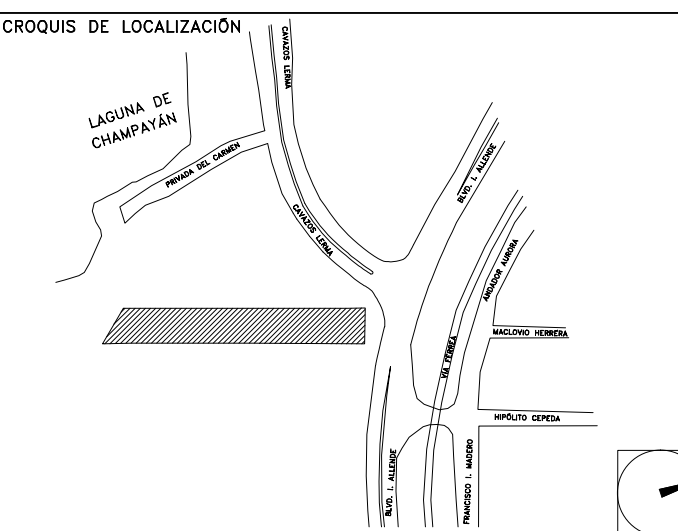

NÚMERO DEL PLANO: \_\_\_\_\_ NORTE:

UBICACIÓN DEL ARCHIVO: \_\_\_\_\_

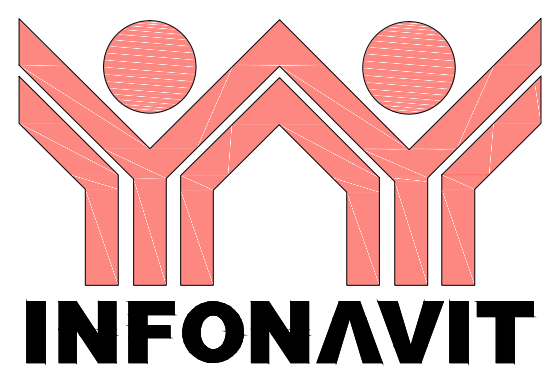

**BOLETÍN ARQUITECTÓNICO**

**DATOS DEL PROPIETARIO**

NOMBRE: \_\_\_\_\_ No.: \_\_\_\_\_  
 CALLE: \_\_\_\_\_  
 COLONIA: \_\_\_\_\_  
 DELEGACIÓN: \_\_\_\_\_  
 TELÉFONO: \_\_\_\_\_  
 FIRMA: \_\_\_\_\_

**DATOS DEL D.R.O**

NOMBRE: \_\_\_\_\_  
 CÉDULA PROFESIONAL: \_\_\_\_\_  
 DIRECCIÓN: \_\_\_\_\_  
 DELEGACIÓN: \_\_\_\_\_  
 TELÉFONO: \_\_\_\_\_  
 FIRMA: \_\_\_\_\_

**CORRESPBLE. INGENIERIAS**

NOMBRE: \_\_\_\_\_  
 CÉDULA PROFESIONAL: \_\_\_\_\_  
 DIRECCIÓN: \_\_\_\_\_  
 DELEGACIÓN: \_\_\_\_\_  
 TELÉFONO: \_\_\_\_\_  
 FIRMA: \_\_\_\_\_

**DATOS DEL PREDIO**

CLAVE CATASTRAL: \_\_\_\_\_  
 ÁREA: \_\_\_\_\_ M2.  
 LOTE: \_\_\_\_\_  
 MEDIDA DEL FRENTE: \_\_\_\_\_ FONDO: \_\_\_\_\_ m

DIRECCIÓN: \_\_\_\_\_ No OFICIAL: \_\_\_\_\_  
 ENTRE LA CALLE: \_\_\_\_\_  
 Y LA CALLE: \_\_\_\_\_  
 COLONIA: \_\_\_\_\_  
 DELEGACIÓN: \_\_\_\_\_  
 DICTAMEN DE USO DE SUELO  
 No. DE FOLIO: \_\_\_\_\_ FECHA: \_\_\_\_\_

**USO**

- HABITACIONAL
- UNIFAMILIAR
- PLURIFAMILIAR (CONDOMINIO)
- COMERCIAL
- SERVICIOS
- INDUSTRIAL

**NORMATIVIDAD**

CONCEPTO	NORMA	PROYECTO	DF.
ALTURA MÁXIMA PERMITIDA			
COEFICIENTE DE OCUPACIÓN DEL SUELO			
COEFICIENTE DE UTILIZACIÓN DEL SUELO			
COEFICIENTE DE ABSORCIÓN DEL SUELO			
PORCENTAJE DEL ÁREA LIBRE			
RESTRICCIÓN AL FRENTE			
CAJONES DE ESTACIONAMIENTO			
RESTRICCIÓNES DIC. USO DE SUELO			

FIRMA: \_\_\_\_\_

**RIVERO BORRELL - GUTIERREZ  
ARQUITECTOS**

FECHA:  
2018\_08\_10

NOTA:  
Se anexa Boletín como información complementaria a Proyecto Ejecutivo, complementa plano de Albañilerías AL-02.  
Detalle de ubicación de tope tipo en cajón de estacionamiento.

ESCALA:


COTAS:  
METROS

CLAVE:

BA-33

**BOLETÍN ARQ**

**33**

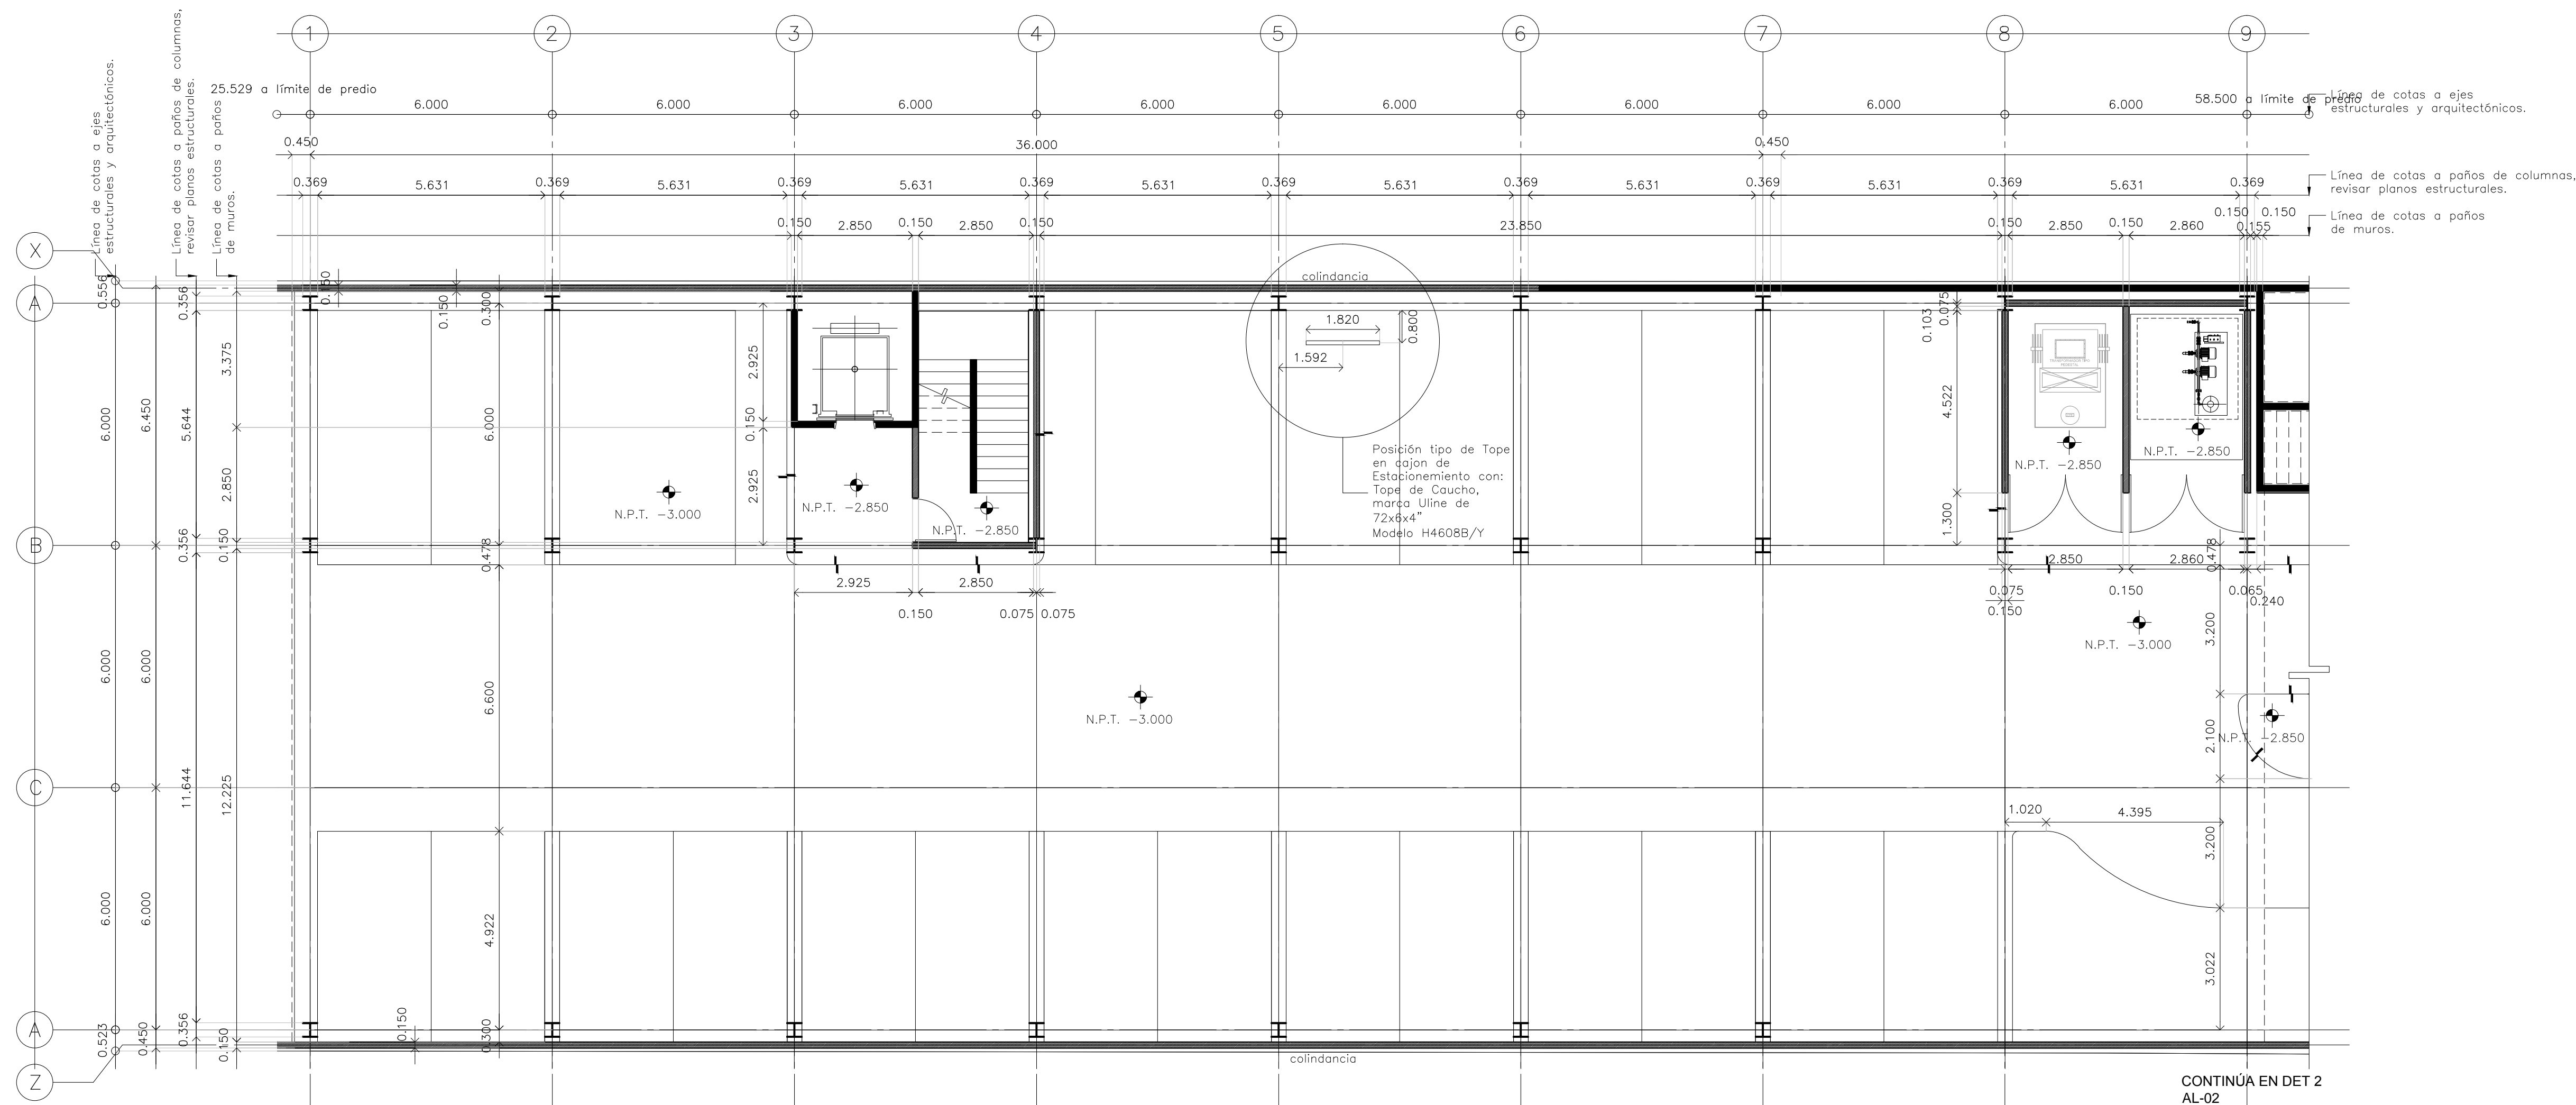

**PLANTA ARQUITECTÓNICA ESTACIONAMIENTO ALBAÑILERÍAS N. -3.000**

**DETALLE 1**