

NOTAS GENERALES

**PROYECTO EJECUTIVO**

PLANOS: **BOLETINES**

CROQUIS DE LOCALIZACIÓN

NÚMERO DEL PLANO: \_\_\_\_\_ NORTE:

UBICACIÓN DEL ARCHIVO: \_\_\_\_\_




**BOLETÍN ARQUITECTÓNICO**


<b>DATOS DEL PROPIETARIO</b>		<b>DATOS DEL PREDIO</b>		<b>USO</b>		
NOMBRE:	No.:	CLAVE CATASTRAL:	ÁREA:	M2.	HABITACIONAL <input type="checkbox"/>	
COLONIA:		LOTES:	MEDIDA DEL FRENTE:	FONDO:	m	UNIFAMILIAR <input type="checkbox"/>
DELEGACIÓN:		DIRECCIÓN:	CALLE:	No OFICIAL:	PLURIFAMILIAR (CONDOMINIO) <input type="checkbox"/>	
FIRMA:		ENTRE LA CALLE:	Y LA CALLE:	COLONIA:	COMERCIAL <input type="checkbox"/>	
<b>DATOS DEL D.R.O</b>		DIRECCIÓN PROFESIONAL:	DELEGACIÓN:	DELEGACIÓN:	SERVICIOS <input type="checkbox"/>	
<b>CORRESPBLE. INGENIERÍAS</b>		<b>NORMATIVIDAD</b>				
NOMBRE:		<b>CONCEPTO</b>		NORMA	PROYECTO	OP.
CÉDULA PROFESIONAL:		ALTURA MÁXIMA PERMITIDA				
DIRECCIÓN:		COEFICIENTE DE OCUPACIÓN DEL SUELO				
DELEGACIÓN:		COEFICIENTE DE UTILIZACIÓN DEL SUELO				
FIRMA:		COEFICIENTE DE ABSORCIÓN DEL SUELO				
		PORCENTAJE DEL ÁREA LIBRE				
		RESTRICCIÓN AL FRENTE				
		CAJONES DE ESTACIONAMIENTO				
		RESTRICCIONES DIC. USO DE SUELO				
FIRMA:						

**RIVERO BORRELL - GUTIERREZ  
ARQUITECTOS**


FECHA: <b>2018_06_28</b>	NOTA: Se anexa Boletín como información complementaria a Proyecto Ejecutivo  Se muestra detalle constructivo de muros de tablaroca para CESIS y Delegaciones de INFONAVIT.
ESCALA: <b>INDICADAS</b>	
COTAS: <b>METROS</b>	
CLAVE: <b>BA-12</b>	

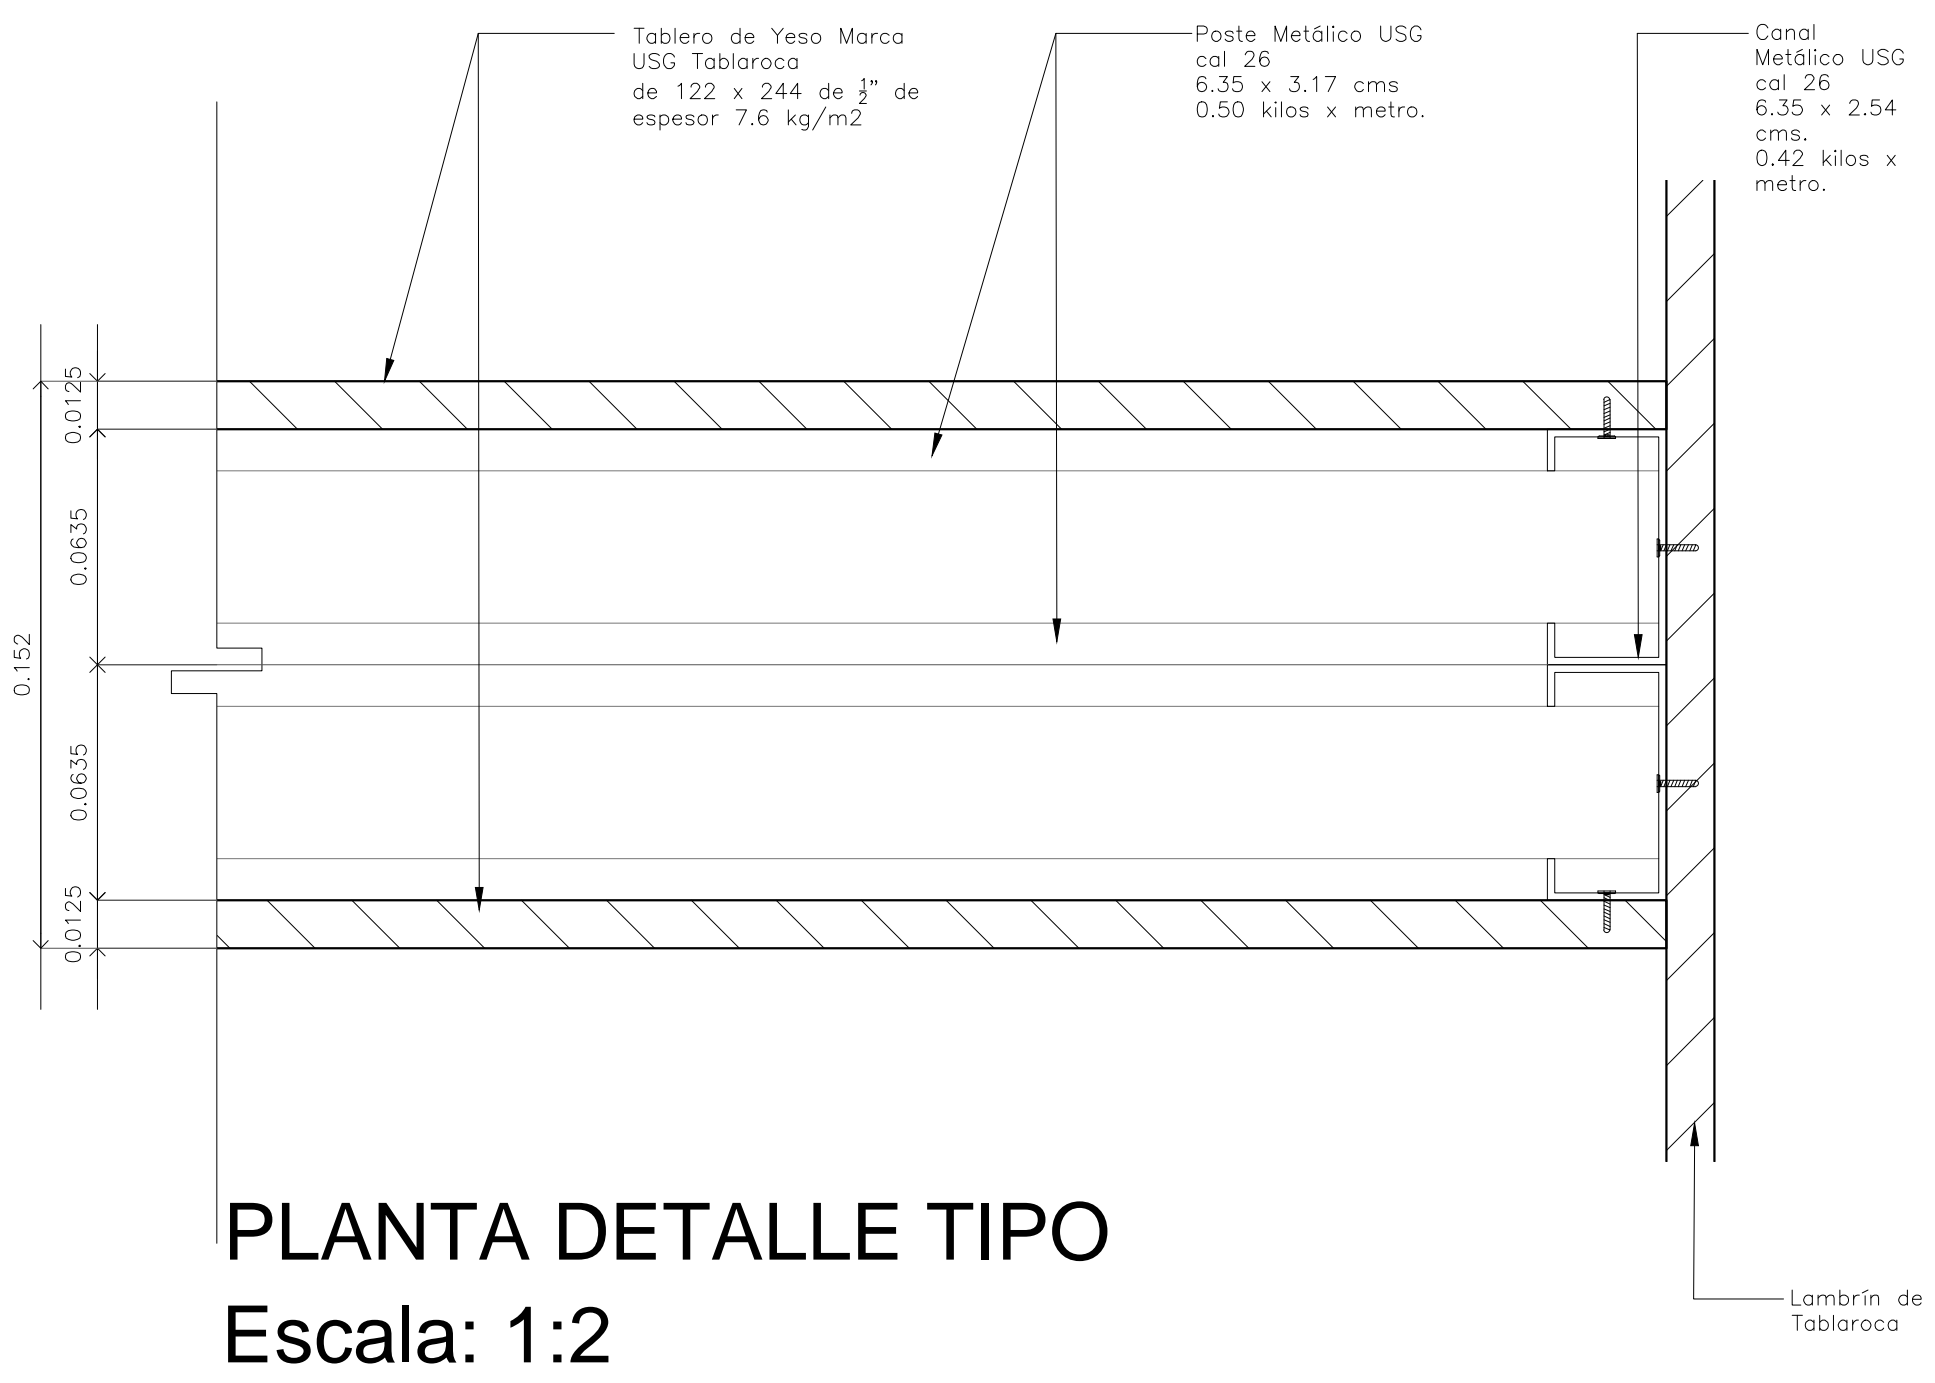


**PLANTA DETALLE TIPO**  
Escala: 1:2

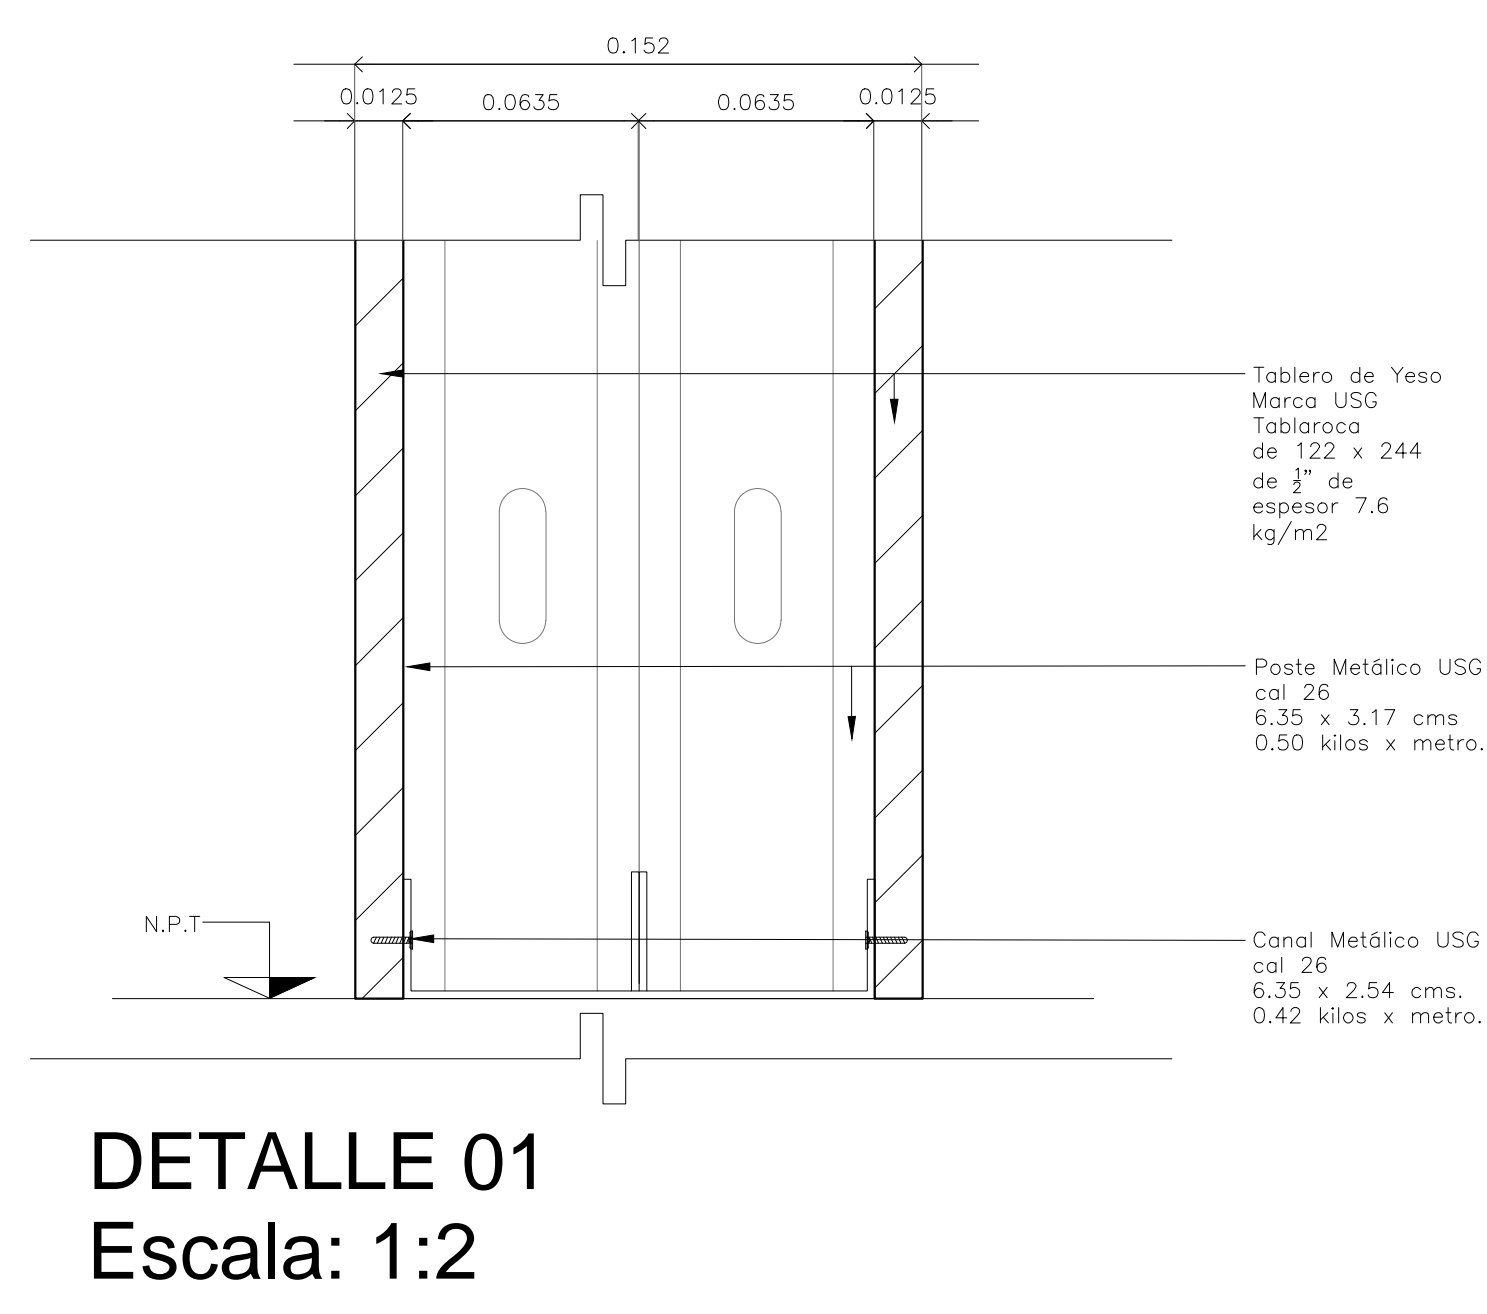


**DETALLE 01**  
Escala: 1:2

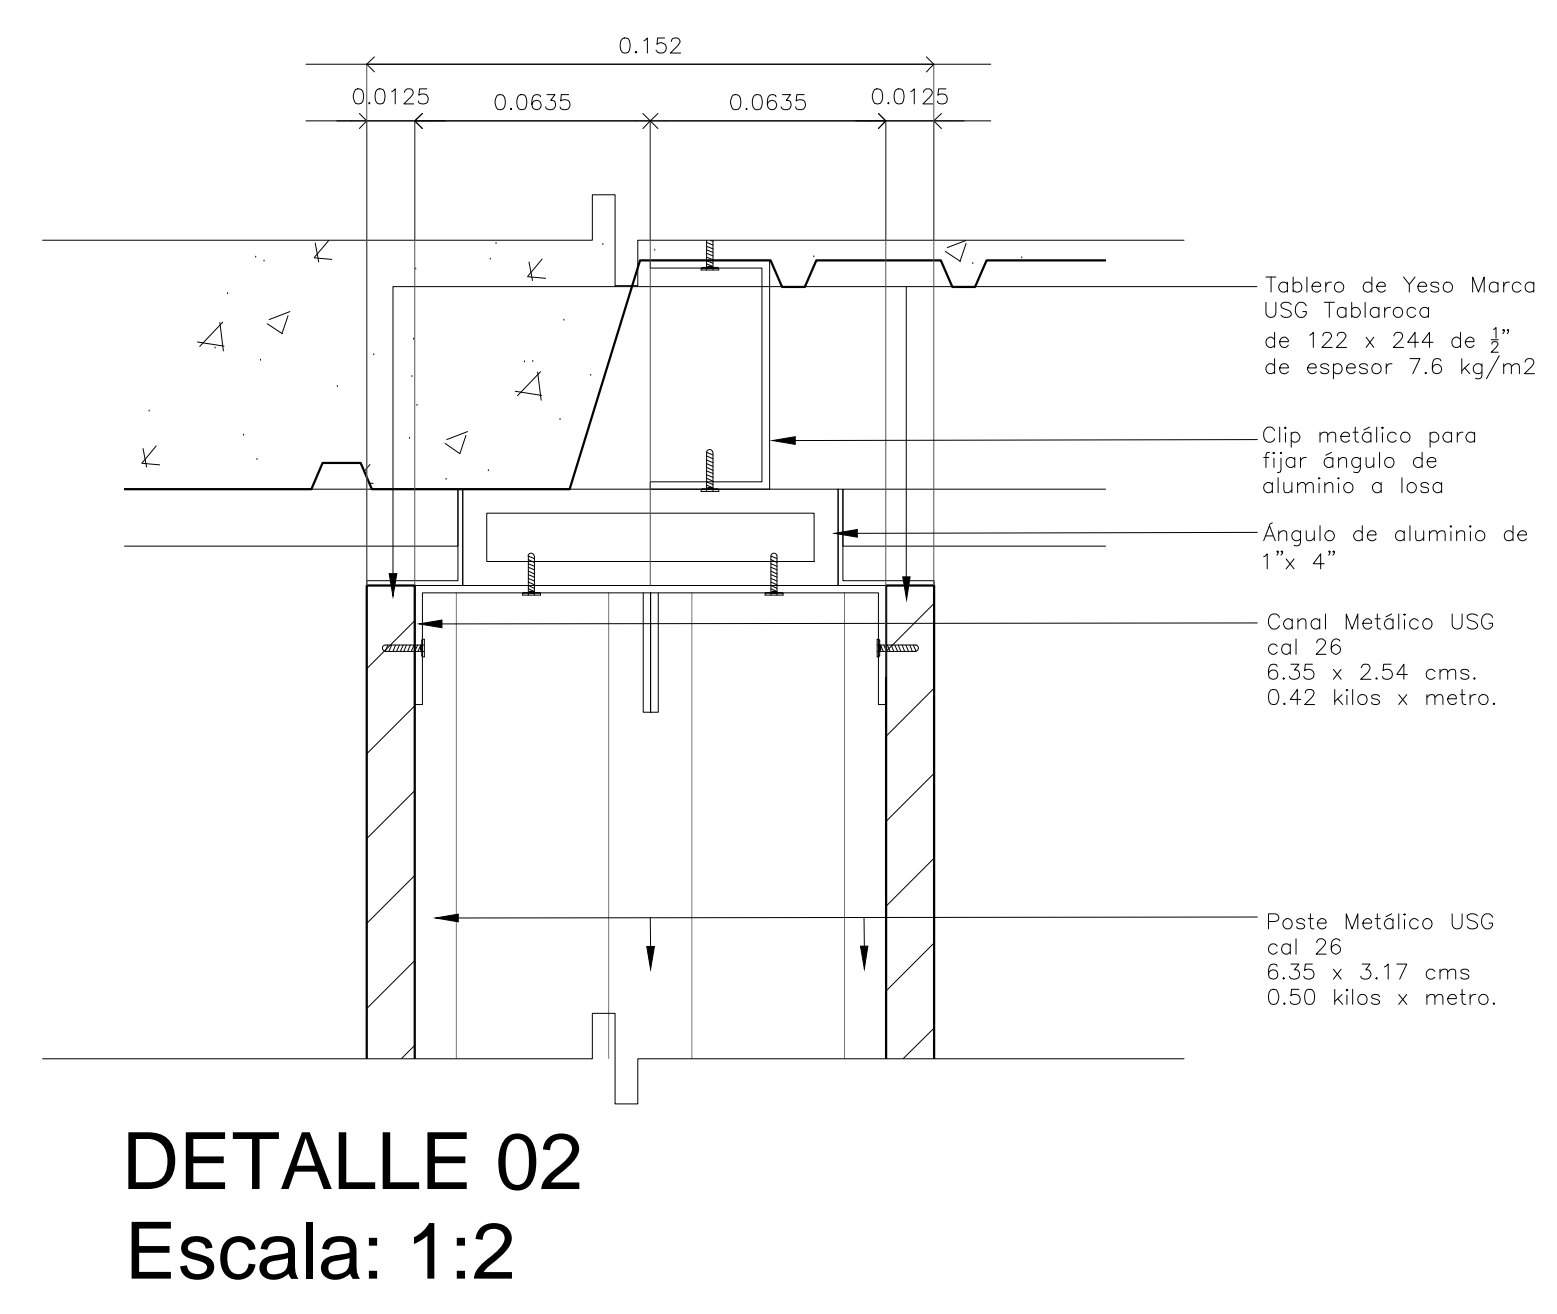


**DETALLE 02**  
Escala: 1:2

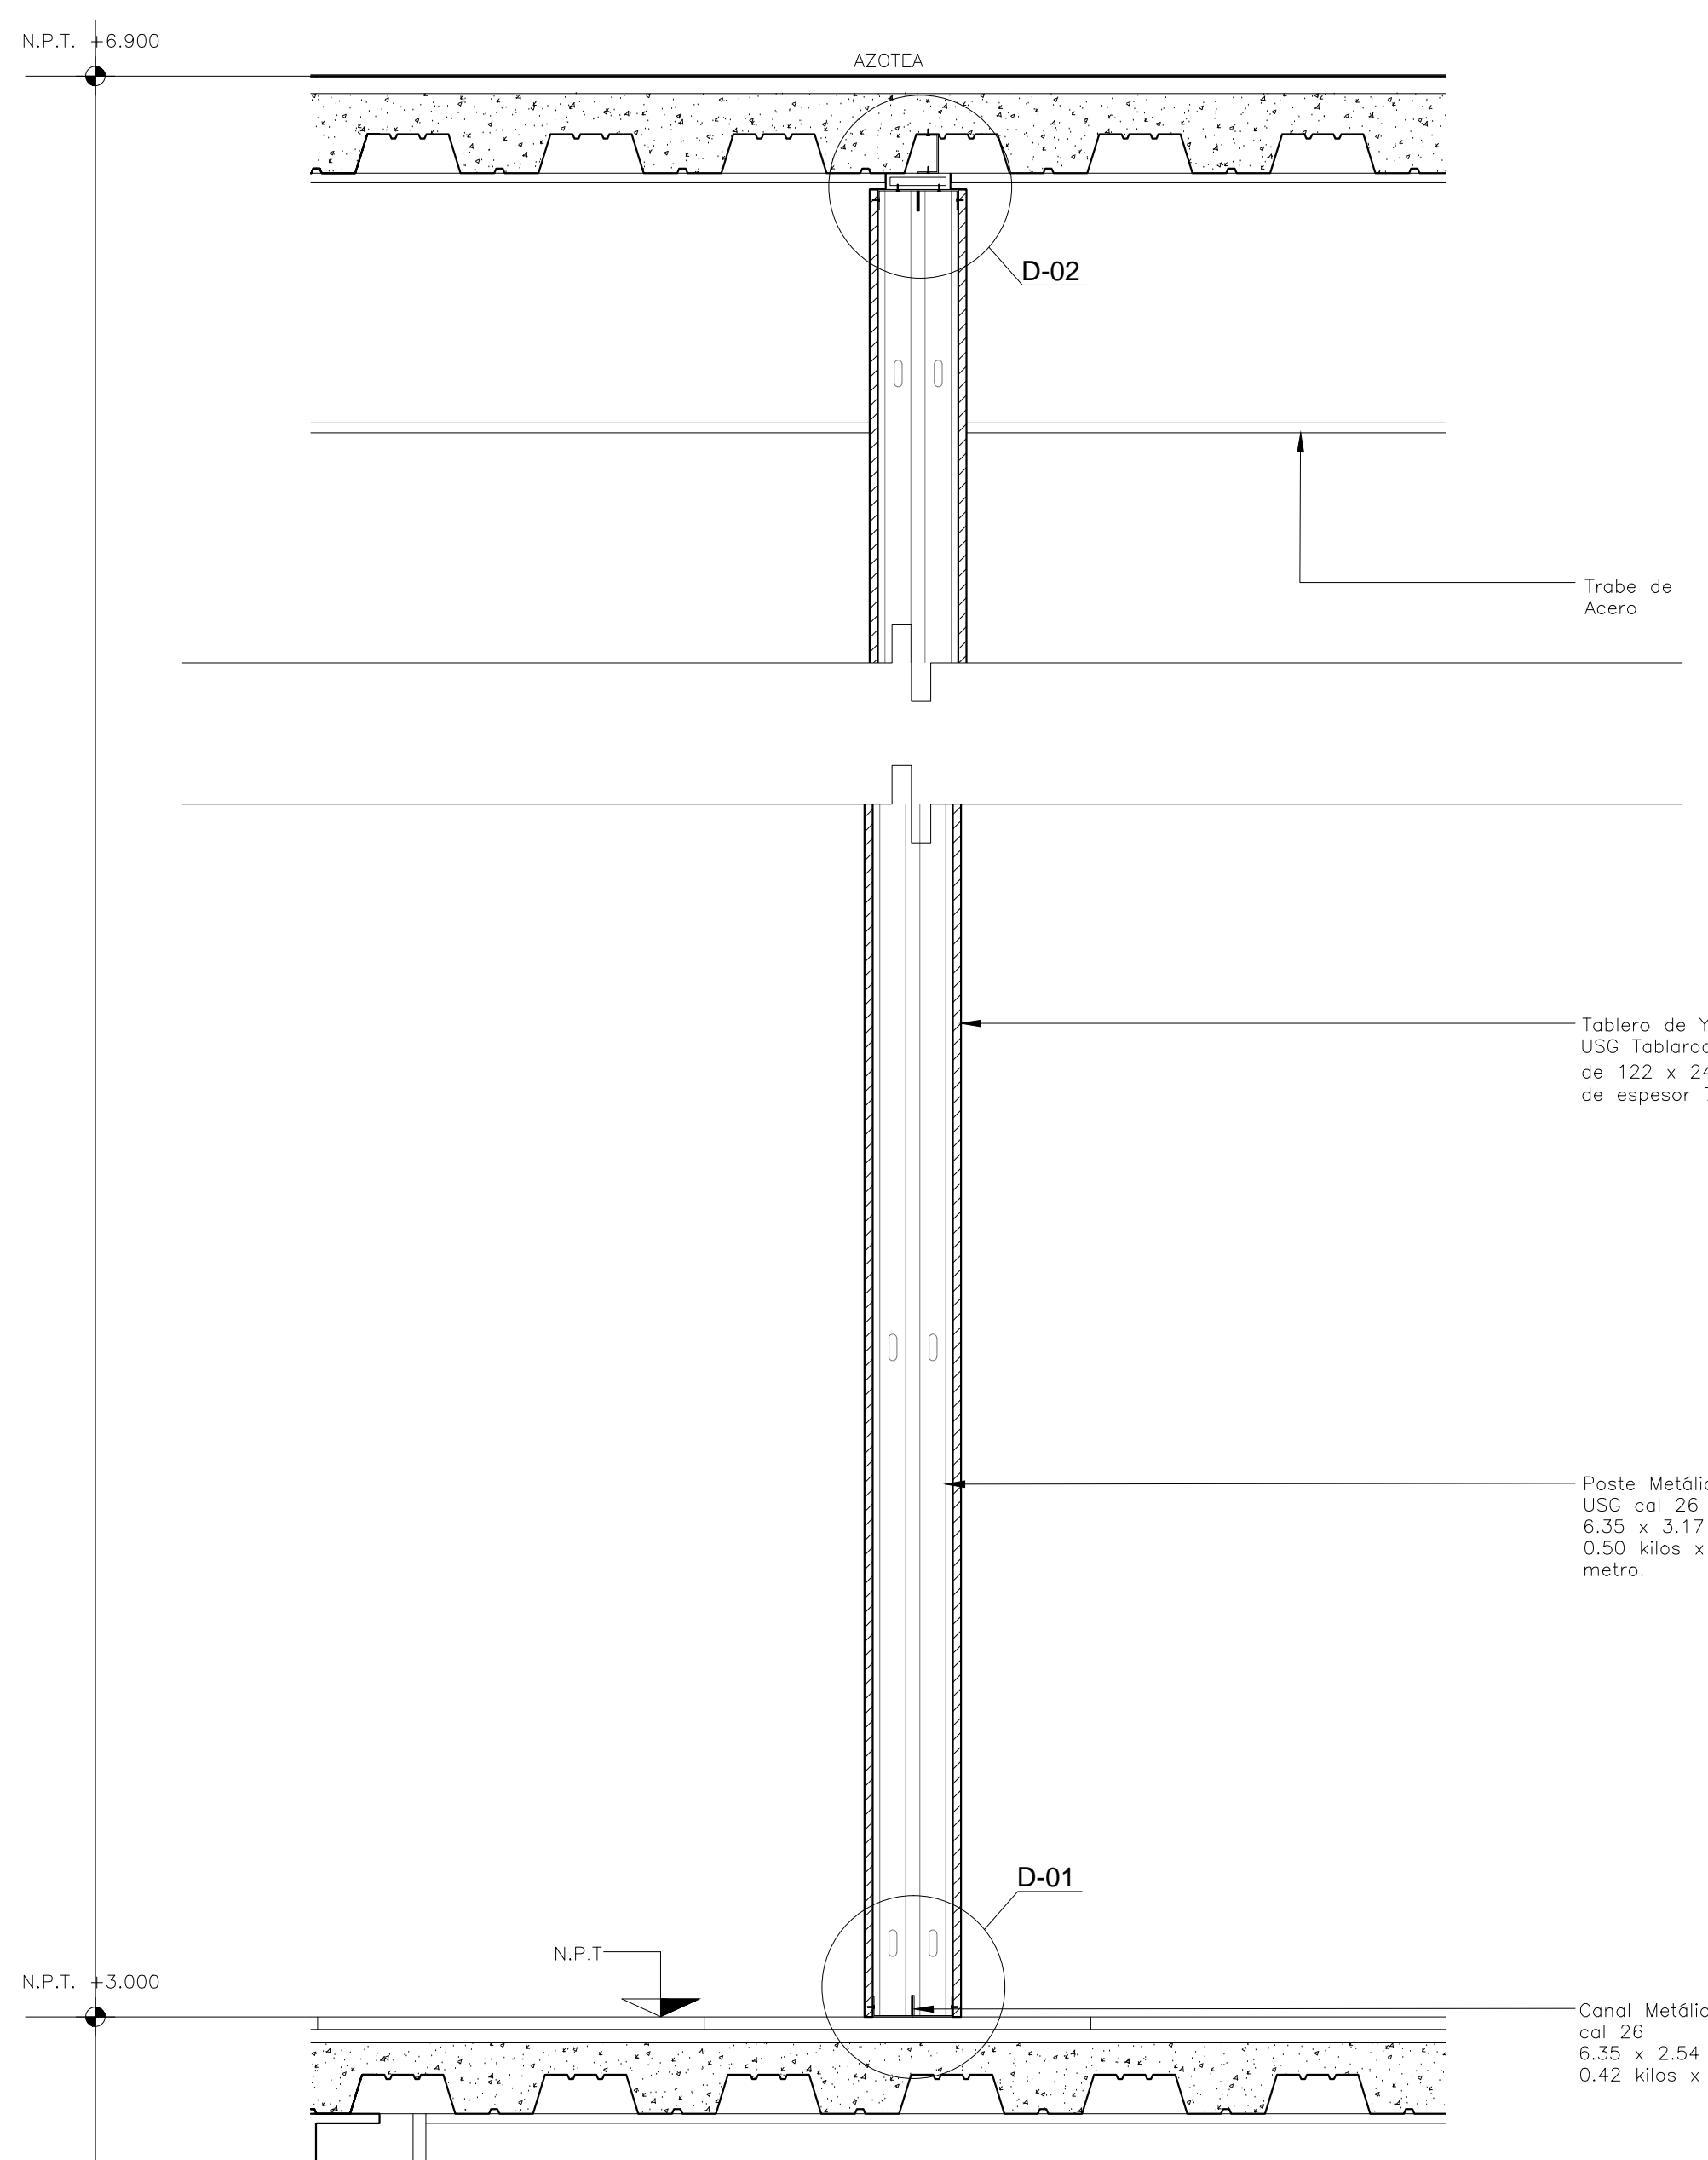

**CORTE DETALLE TIPO**  
Escala: 1:10

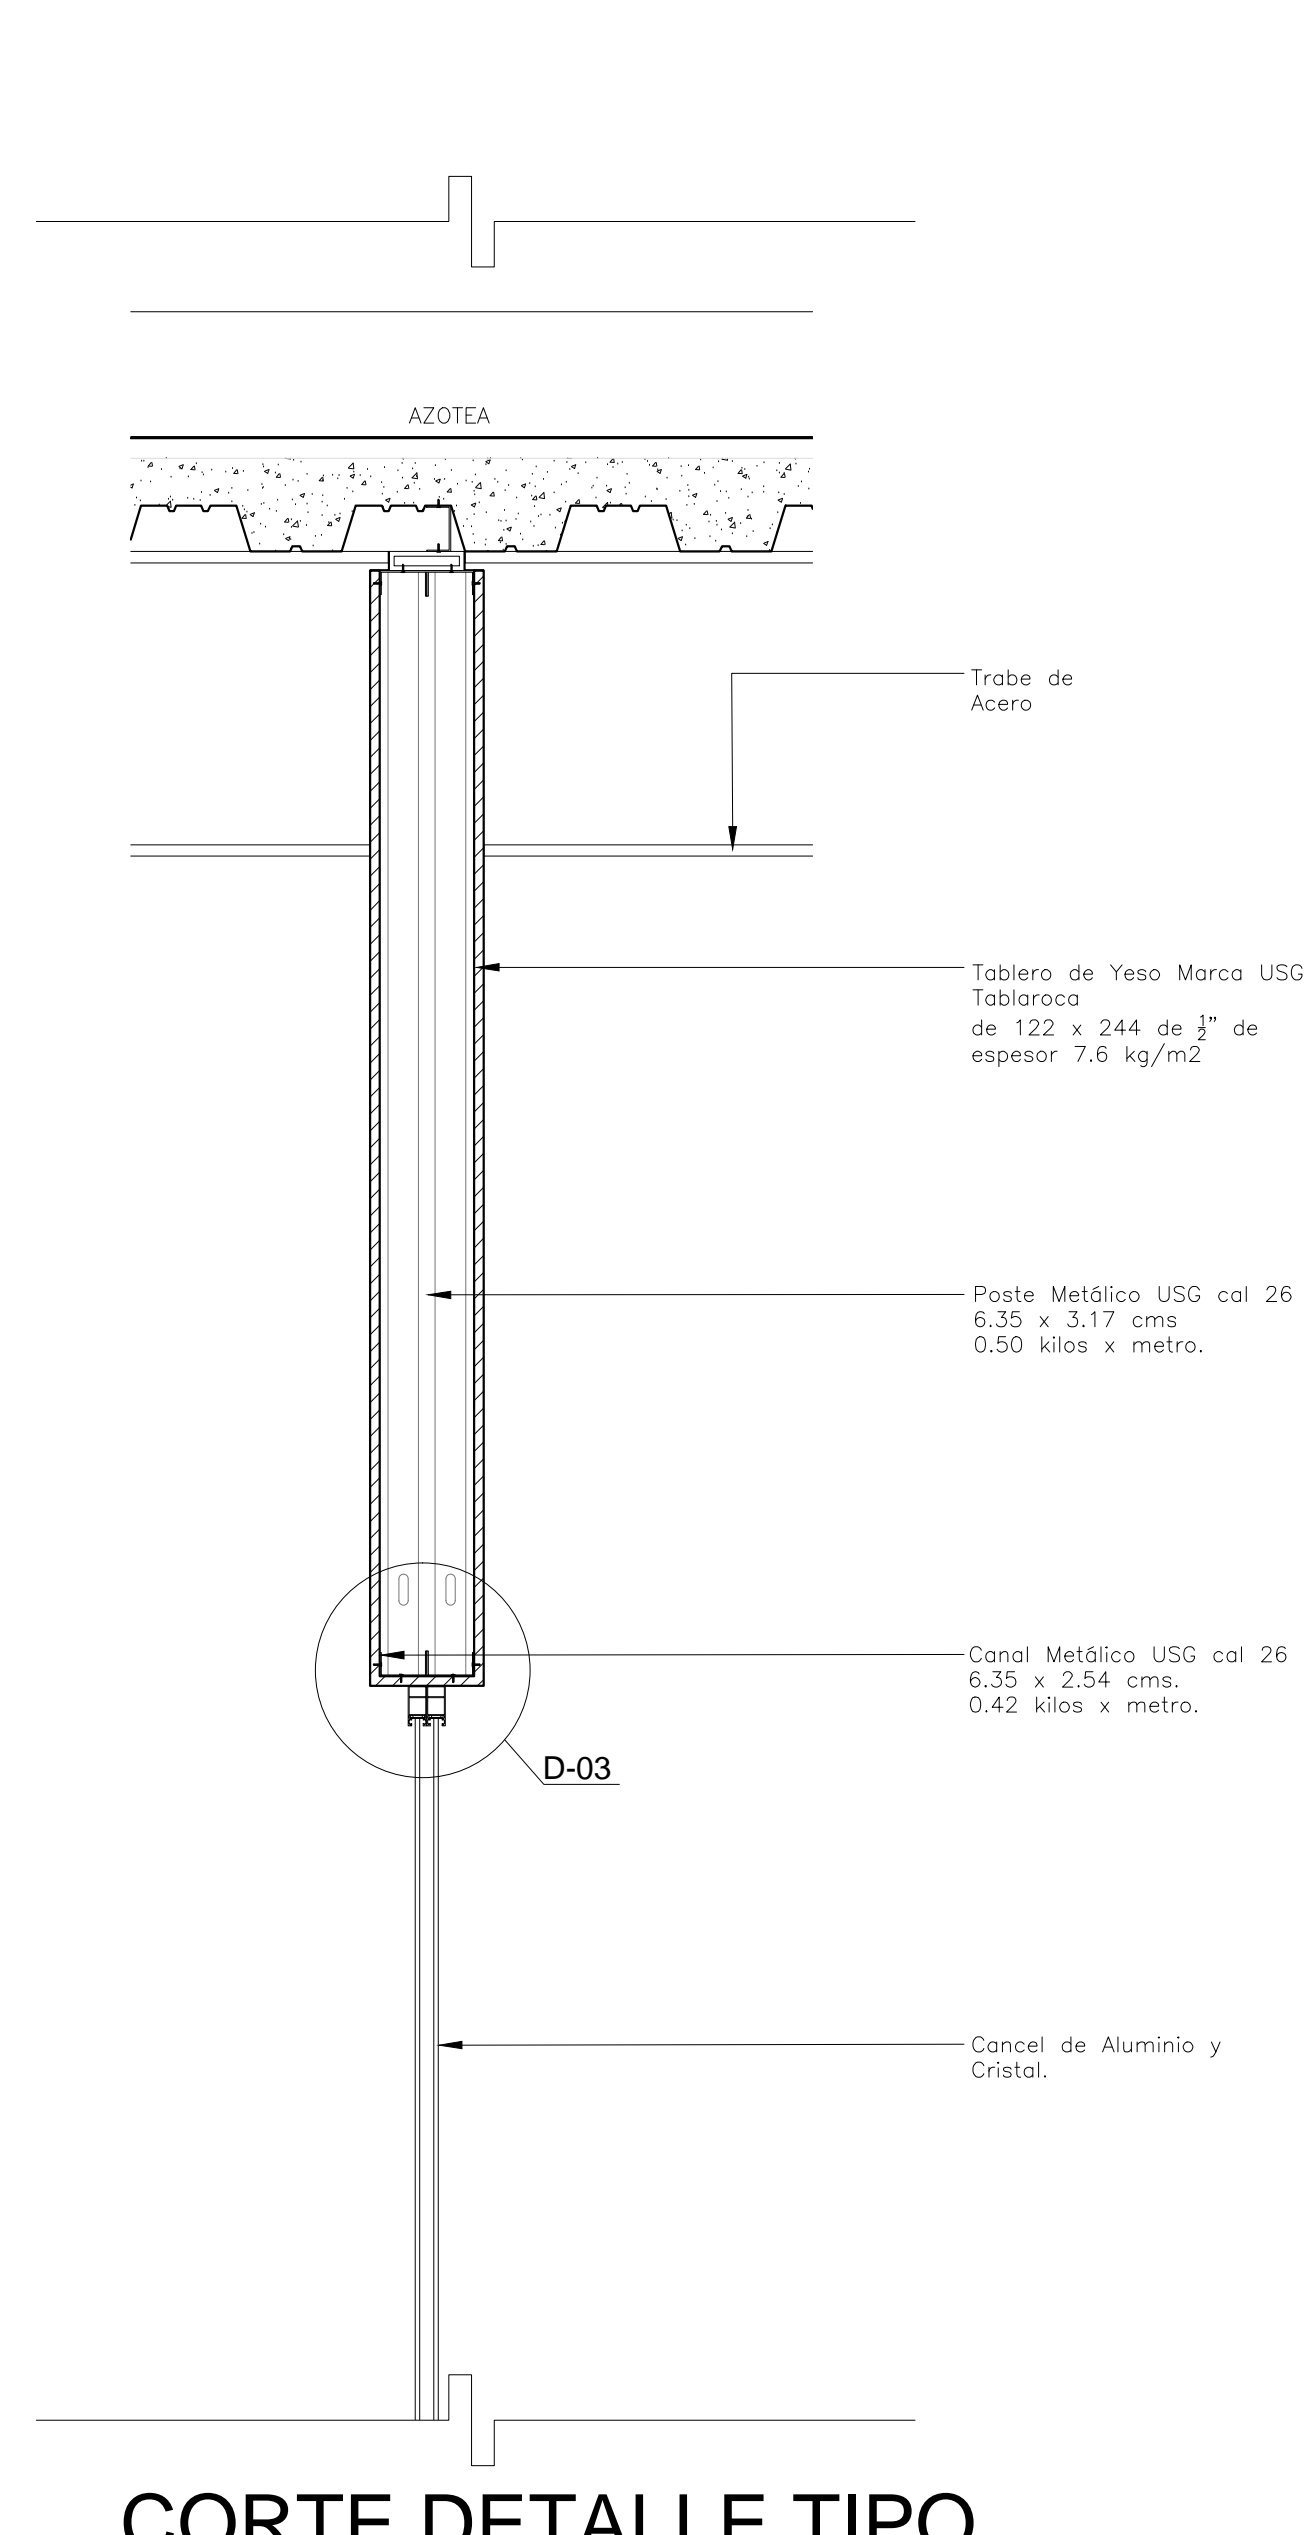

**CORTE DETALLE TIPO EN FALDONES**  
Escala: 1:5

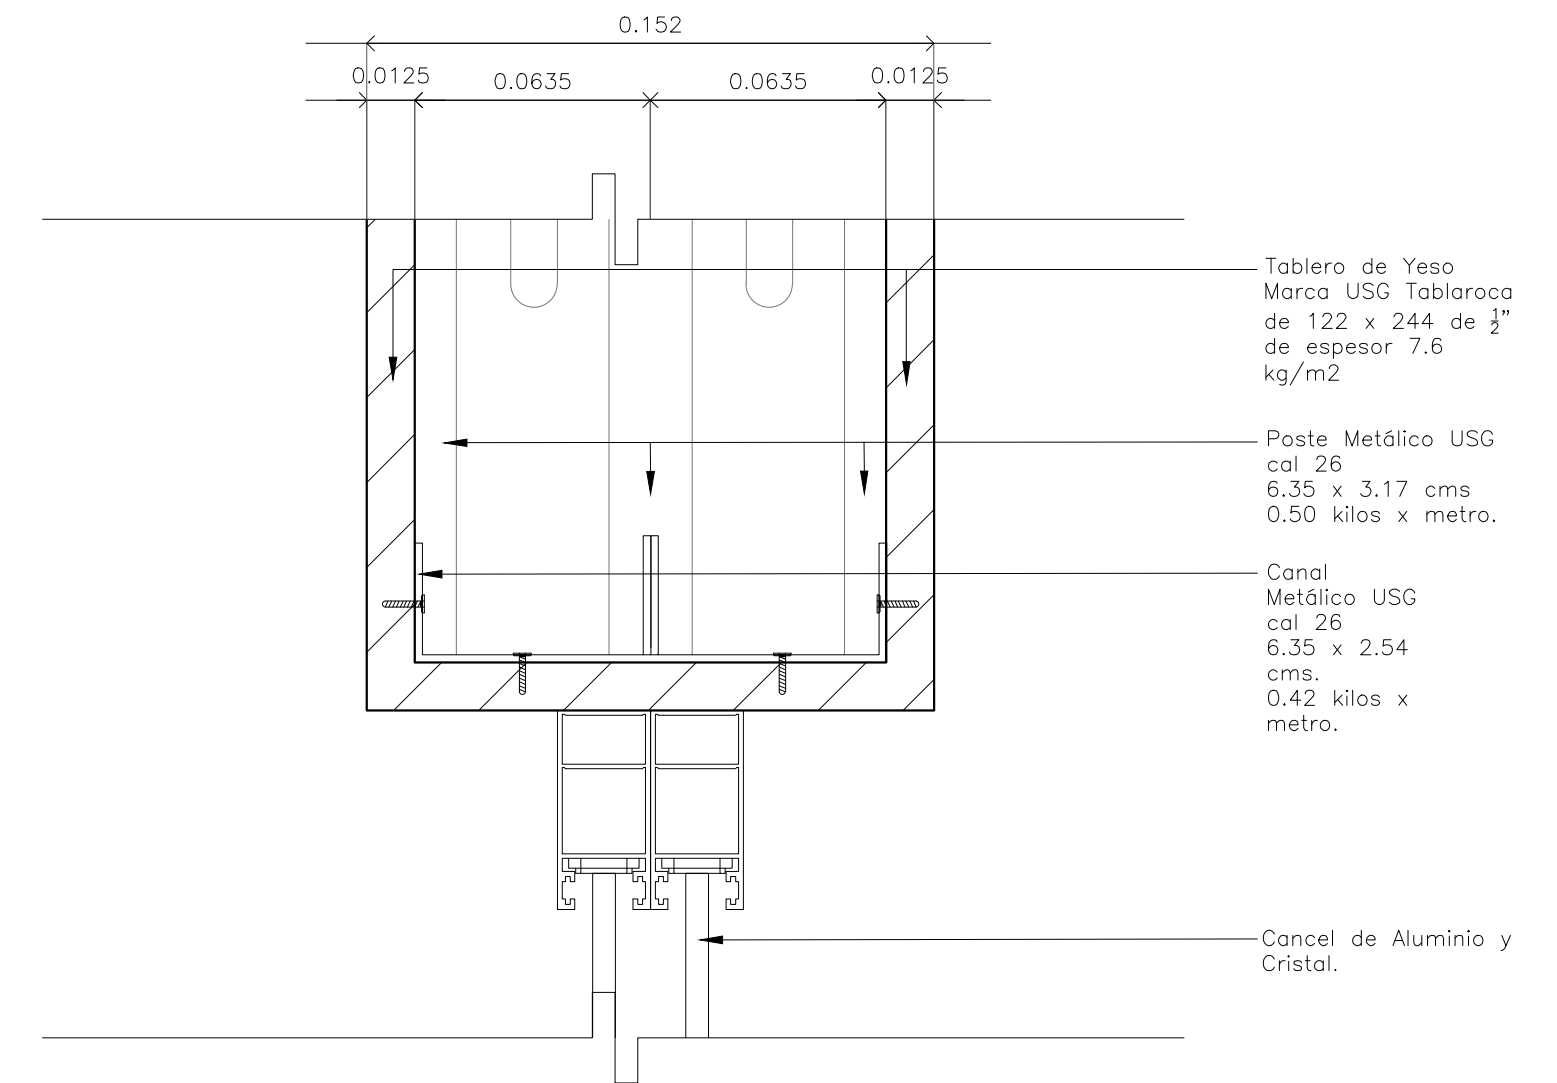

**DETALLE 03**  
Escala: 1:2