


CENTRO DE ATENCIÓN CESI INFONAVIT

CAMPECHE

Lote 14-A, Av. Miguel Aleman, San Francisco de Campeche, Campeche

PROYECTO EJECUTIVO INSTALACIÓN PLUVIAL

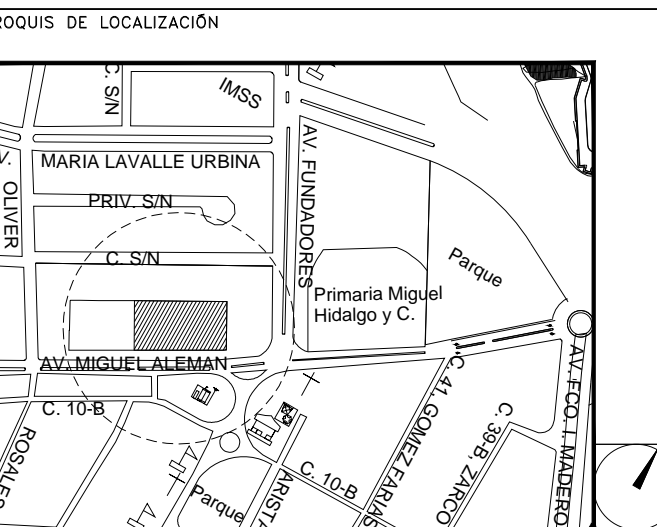

DRENAJE PLUVIAL DETALLES GENERALES

NUMERO DEL PLANO:
CA-E-PL-HP-005-00 B

FECHA: 00-00-00 ACOTACION: MTS ESCALA: S/ESC.

UBICACION DEL ARCHIVO:

- NOTAS
- LA UBICACION DEL COLECTOR MARGINAL SE TENDRA QUE CONFIRMAR DE ACUERDO A LA FACTIBILIDAD.
 - TODAS LAS INSTALACIONES DE DRENAJE DE AGUAS NEGRAS, DEBERAN SOMETERSE A UNA PRUEBA HIDROSTATICA DE 10 m.c.a. (1 kg/cm²) DURANTE UN TIEMPO MINIMO DE 2 HORAS, ADEMAS DE QUE DICHA PRUEBA SE REALIZARA POR SECCIONES Y ANTES DE TERMINARSE Muros Y PISOS, PERO ASEGURANDO LA CORRECTA UNION DE TODAS LAS CONEXIONES DE ACUERDO A LA NORMA: NOM-001-CONAGUA-2009.
 - LAS PUNTAS DE LA TUBERIA INSTALADA DEBERAN SER TAPADAS PROVISIONALMENTE, PARA EVITAR LA ENTRADA DE BASURA.
 - ANTES DE COLOCAR LOS ELEMENTOS ESTRUCTURALES DE CONCRETO, Muros, TRABES Y LOSAS, DEBERA DE PREVENIRSE LA PREPARACION PARA PASOS DE TUBERIA DEJANDO UNA CAMISA DE TUBERIA DE PVC, DE UN DIAMETRO MAYOR AL DIAMETRO DEL PROYECTO, DEBIENDOSE RESPETAR DIAMETROS, POSICION EN PLANTA Y ELEVACION.
 - CUALQUIER INTERFERENCIA QUE SE TENGA CON LA INSTALACION PROYECTADA, CON LAS OTRAS INSTALACIONES DEBERA DE RESOLVERSE CON LA COORDINACION Y APROBACION DE LA SUPERVISION PARA SU CORRECTA Y ADECUADA COLOCACION POR PARTE DEL CONTRATISTA.

INFONAVIT CAMPECHE DATOS GENERALES DE PROYECTO	
SISTEMA PROYECTADO	DRENAJE PLUVIAL
AREA DE CAPTACION	3093.18m ²
COEFICIENTE DE ESCURRIMIENTO	0.95
INTENSIDAD DE LLUVIA	240mm/hr
GASTO PLUVIAL	0.1958m ³ /s
PERIODO DE RETORNO	10 AÑOS
TIEMPO DE CONCENTRACION	5 MINUTOS

SIMBOLOGIA	
	TUBERIA
	COLADERA
	YEE
	CODO A 45°
	TAPON REGISTRO
	SENT. DE FLUJO
	CODO A 90°
	REGISTRO
	POZO DE VISITA
	TRINCHERA

NOMENCLATURA

XXX-XXX-XXX

DIAMETRO EN MM
INCLINACION EN MILISEGAS
LONGITUD EN METROS



USO ESPECIFICO DEL PREDIO:

TIPO DE TRAMITE:

DATOS DEL PROPIETARIO

NOMBRE: ...
CALLE: ... No.: ...
COLONIA: ...
DELEGACION: ...
TELEFONO: ...
FIRMA: ...

DATOS DEL D.R.O

NOMBRE: XX
CEDULA PROFESIONAL: XX
DIRECCION: XX
DELEGACION: XX
TELEFONO: XX
FIRMA: ...

CALCULISTA MECANICO

NOMBRE: GERARDO MIGUEL JURADO DOMINGUEZ
CEDULA PROFESIONAL: 6149259
DIRECCION: Rio Amazonas 30, Piso 1, Col. Cuauhtémoc.
DELEGACION: Cuauhtémoc, Ciudad de Mexico
TELEFONO MOVIL: (044) 55-39-28-20-91
FIRMA: ...

DATOS DEL D.R.O

NOMBRE: ...
CEDULA PROFESIONAL: ... COL.
DELEGACION: ...
TELEFONO: ...
FIRMA: ...

DATOS GENERALES

DATOS DEL PREDIO

CLAVE CATASTRAL: ... AREA: M2. ...
CONDominio: ... FONDO: m ...
DIRECCION: ... No OFICIAL: ...
CALLE: ...
ENTRE LA CALLE: ...
Y LA CALLE: ...
COLONIA: ...
DELEGACION: ...
DICTAMEN DE USO DE SUELO
No. DE FOLIO: ... FECHA: ...

USO

HABITACIONAL
UNIFAMILIAR
PLURIFAMILIAR (CONDOMINIO)
COMERCIAL
SERVICIOS
INDUSTRIAL

NORMATIVIDAD

CONCEPTO	NORMA	PROYECTO	DF.
ALTURA MAXIMA PERMITIDA			
COEFICIENTE DE OCUPACION DEL SUELO			
COEFICIENTE DE UTILIZACION DEL SUELO			
COEFICIENTE DE ABSORCION DEL SUELO			
PORCENTAJE DEL AREA LIBRE			
RESTRICCION AL FRENTE			
CAJONES DE ESTACIONAMIENTO			
RESTRICCIONES DIC. USO DE SUELO			

RIVERO BORRELL - GUTIERREZ ARQUITECTOS ingenor

DATOS DE LA CONSTRUCCION

CONCEPTO	A. CONSTRUIDA	OBRA NUEVA	REGULARIZACION	LICENCIA ANTERIOR
	No. LIC.	FECHA		
SOTANO				
PLANTA BAJA				
1er NIVEL				
MEZZANINE				
2do. NIVEL				
3er NIVEL				
VOLADOS				
ESTACIONAMIENTO				
OTROS				
TOTAL DE M ²				
BARDEO ML				
ALINEAMIENTO ML				
DEMOLICION				

ESCALA: S/ESC.

COTAS: METROS

CLAVE: HP-05 B


Este plano sustituye a los anteriores.

REVISION - 00 16 marzo 2018

SELLO

SELLO

PLANO APTO PARA CONSTRUCCION

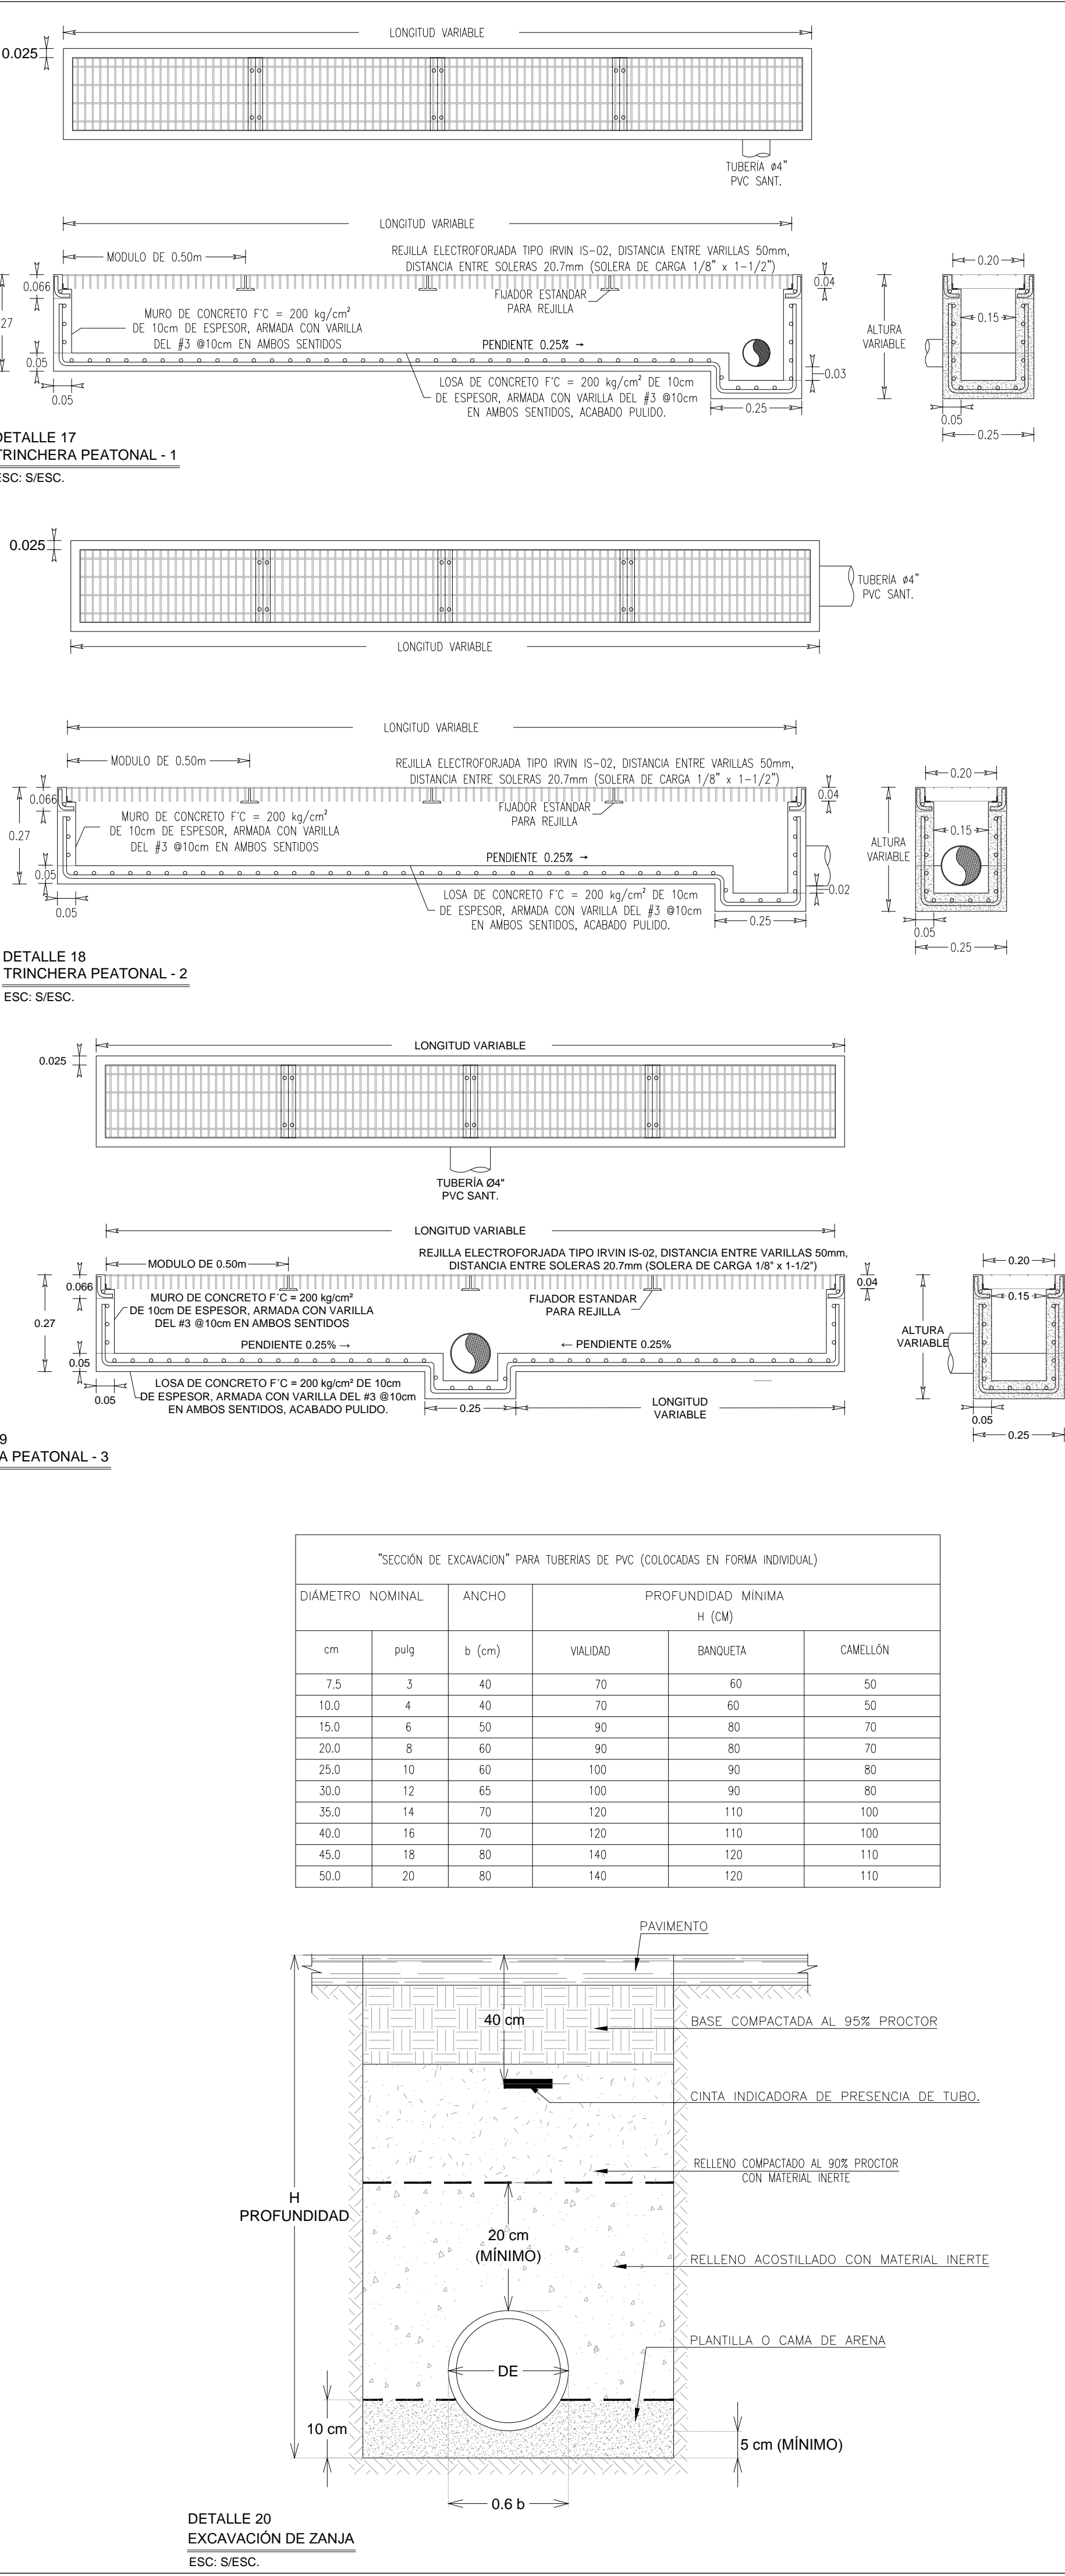

"SECCION DE EXCAVACION" PARA TUBERIAS DE PVC (COLOCADAS EN FORMA INDIVIDUAL)

DIAMETRO NOMINAL	ANCHO		PROFUNDIDAD MINIMA H (CM)		
	cm	pulg	b (cm)	BAQUETA	CAMELLON
7.5	3	40	70	60	50
10.0	4	40	70	60	50
15.0	6	50	90	80	70
20.0	8	60	90	80	70
25.0	10	60	100	90	80
30.0	12	65	100	90	80
35.0	14	70	120	110	100
40.0	16	70	120	110	100
45.0	18	80	140	120	110
50.0	20	80	140	120	110

