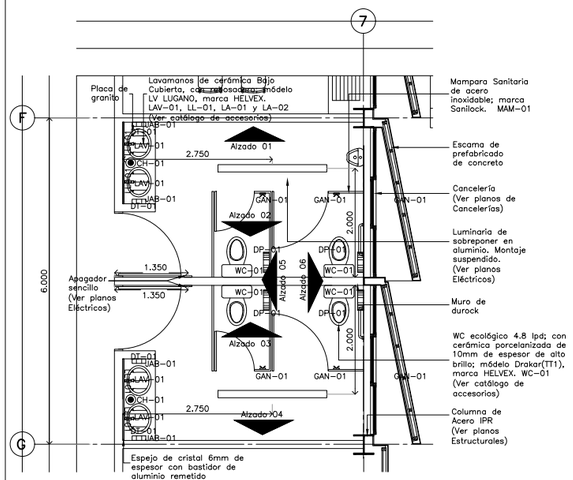

Escala: 1:50

Detalle 26
Planta Sanitarios Visitas / CESI

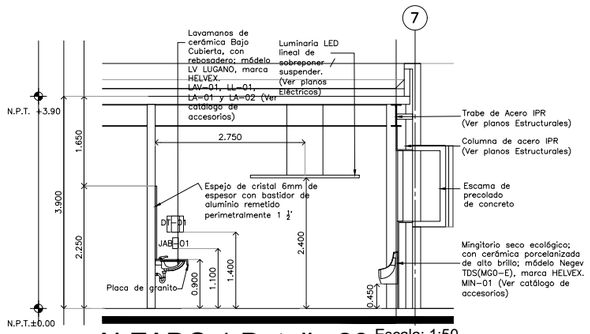

ALZADO 1 Detalle 26

Escala: 1:50

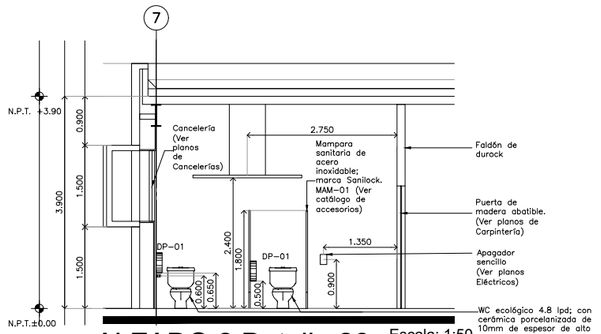

ALZADO 2 Detalle 26

Escala: 1:50

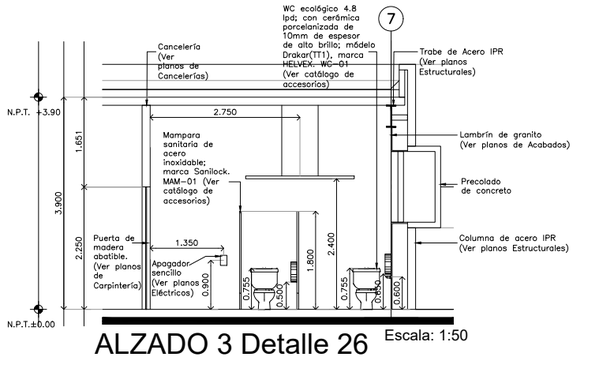

ALZADO 3 Detalle 26

Escala: 1:50

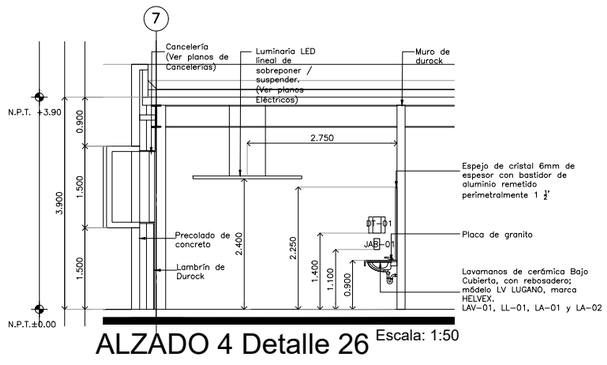

ALZADO 4 Detalle 26

Escala: 1:50

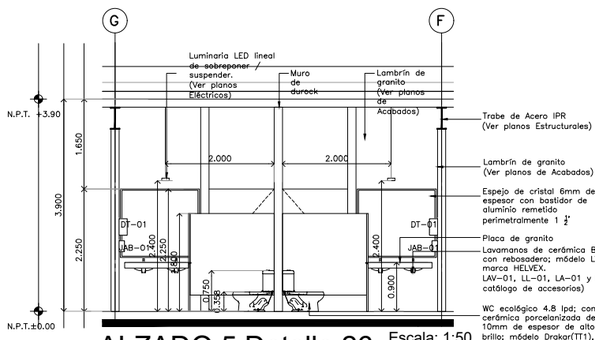

ALZADO 5 Detalle 26

Escala: 1:50

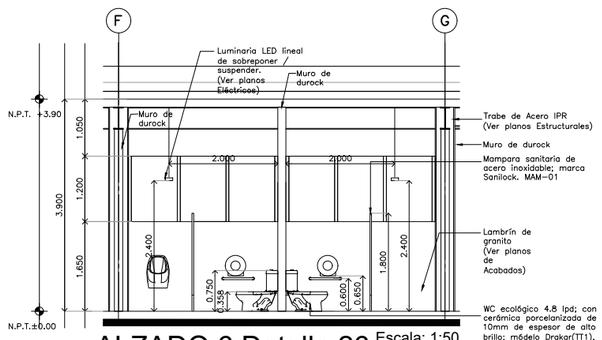

ALZADO 6 Detalle 26

Escala: 1:50

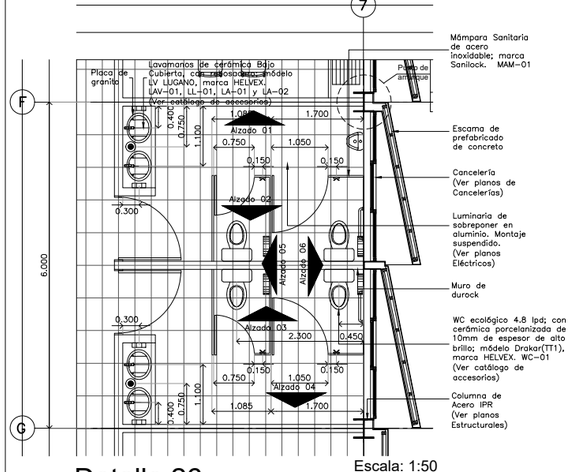

Escala: 1:50

Detalle 26
Despiece de pisos
Planta Sanitarios Visitas / CESI

CENTRO DE SERVICIO INFONAVIT / DEL MÉRIDA

CALLE 39 CON LA EXTENCIÓN DE 32
M-204 SECC. CATASTRAL 13 NUM. 512D MÉRIDA YUCATÁN

CATALOGO DE ACCESORIOS

CLAVE	IMAGEN	CONCEPTO
BAR-01		**MOD. B-68616 MCA. BOBRICK** Barra de sujeción para dos pared de acero inoxidable con acabado satinado para bañeras, duchas y compartimentos del baño, brida encajada a presión, medidas 915 x 1370 mm. ancho y largo.
BAS-01		**MOD. B-2280 MCA. BOBRICK** Papelera sin tapa para colocar al piso, fabricada en acero inoxidable con acabado satinado, escudo protector de vinilo, patas de goma, ganchos para levantamiento internos, con una capacidad de 79.5 litros, dimensiones: 356 x 356 x 762 mm (ancho, alto y profundidad)
CH-01		**MOD. 24 MCA. HELVEX** Cromo para piso de una boca con rejilla redonda. Desagüe de agua 25 1/4mm. Incluye cuerpo con rejilla ajustable y removible, sifón tubular y plato de doble diseño.
DP-01		**MOD. B-2699 MCA. BOBRICK** Dispensador de papel toalla de pliegues, para rollo gigante montado en superficie, fabricado en acero inoxidable con acabado satinado, equipado con cerradura de resorte, el eje acelera un rollo de 10" (225mm) de diámetro, arrura en la puerta que indica nivel del papel.
DT-01		**MOD. B-4262 MCA. BOBRICK** Dispensador de bobina de papel para montar en la pared, fabricado en acero inoxidable con acabado satinado, cerradura de encilenamiento, capacidad para 400 hojas plegadas en C o 525 bobina de plegado múltiple de 79-97 mm de profundidad sin roquete ni adaptadores.
FA-01		**MOD. CV 91.187 MCA. VALMEX** Contracanasta para fregadero. Cuerpo de acero inoxidable, tubo de acero inoxidable, diseño cuadrado.
FRE-01		**MOD. C-211 N MCA. EB TECNICA** Tarja Cócina empotrar, acabado satinado. Doble tarja y escurridor derecho. Dimensiones generales de 144 x 54 cm con bna de 49 x 37 cm y 41 x 37cm, profundidad de 18 cm.
GAN-01		**MOD. 106 MCA. VALMEX** Gancho doble línea Clásica. Acabado cromo.
JAB-01		**MOD. B-4112 MCA. BOBRICK** Dispensador de jabón para montar a muro, fabricado en acero inoxidable con acabado satinado, dispensa jabones líquidos y en bioón así como detergentes antibióticos, ventana que indica nivel de jabón, sujeción oculta a la pared, llenado superior, capacidad de 1.2 litros, dimensiones: 190 x 155 x 292 mm
LA-01		**MOD. CUR-01 MCA. PROYECTA** Cromo con rejilla y redosadero para lavabo. Acabado cromo.
LA-02		**MOD. TV-016 MCA. HELVEX** Chapol para lavabo con registro de limpieza y sello hidráulico ajustable.
LAV-01		**MOD. LV LUGANO MCA. HELVEX** Cedo blanco, cerámica al alto brillo calidad primera (A), bibo completamente plano y rectificado, calidad uniforme, con redosadeO y cerámica larga vida.
LL-01		**MOD. TV1221-3 MCA. HELVEX** Llave economizadora con cierre automático y tiempo de activación regulable, válvula check con filtro, botón con recubrimiento antibacterial y tiempo de cierre ajustable de 5 a 13 seg. Incluye herramienta de instalación. Consumo de agua máximo 1.6 L/min.
LL-02		**MOD. E-34 MCA. HELVEX** Llave para lavabo de cubierta, línea Novus, terminado en cromo. Incluye instalación cubrebalatera, cartucho monomando cerámico, mangueras flexibles de 24" de largo, salida giratoria y llave de instalación.
MAM-01		**MOD. 33 ACERO INOXIDABLE MCA. SANILOCK** Fabricada en lámina de acero inoxidable en calibre 22 con acabado esterno tipo 304, cubierta de plástico para protección en el traslado e instalación.
MIN-01		**MOD. MG NEGEV MCA. HELVEX** Mingitorio seco con sello mecánico que evita la salida de malos olores del drenaje, cuerpo monobloque de porcelana vitrificada de alta resistencia, requiere agua. Cerámica al alto brillo, poliprop6ileno de alta densidad, base del cartucho detallion. Conexión a la descarga: Ø 38 mm (1.5").
TAR-01		**MOD. CS-200 A MCA. EB TECNICA** Tarja de acero inoxidable de submontar. Acero inoxidable con alta resistencia a la corrosión y acabado cromo.
WA-01		**MOD. AT-2 MCA. HELVEX** Asiento con tapa de cierre ealdadar, blanco, acabado brillante, protección antibacterial.
WC-01		**MOD. DRAKAR MCA. HELVEX** W.C. tazo y tanque línea Drakar1, gtado ecológico, descarga de 4.8 litros, terminado blanco al alto brillo, producto ahorrador, recubrimiento antibacterial.

PROYECTO EJECUTIVO

PLANOS: DETALLES

CROQUIS DE LOCALIZACIÓN

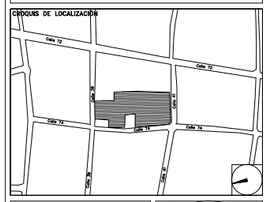

NÚMERO DEL PLANO:

NORTE:

UBICACIÓN DEL ARCHIVO:

INFONAVIT

USO ESPECIFICO DEL PREDIO:

TIPO DE TRAMITE:

DATOS DEL PROPIETARIO
NOMBRE:
CALLE: No.:
COLONIA:
DELEGACIÓN:
TELÉFONO:
FIRMA:

DATOS DEL D.R.O
NOMBRE:
CÉDULA PROFESIONAL:
DIRECCIÓN:
DELEGACIÓN:
TELÉFONO:
FIRMA:

CORRESPBLE. INGENIERIAS
NOMBRE:
CÉDULA PROFESIONAL:
DIRECCIÓN:
DELEGACIÓN:
TELÉFONO:
FIRMA:

DATOS GENERALES

DATOS DEL PREDIO
CLAVE CATASTRAL:
ÁREA: M2.
LOTE:
MEDIDA DEL FRENTE: FONDO: m
DIRECCIÓN:
CALLE: No OFICIAL.:
ENTRE LA CALLE:
Y LA CALLE:
COLONIA:
DELEGACIÓN:
DICTAMEN DE USO DE SUELO
No. DE FOLIO: FECHA:

USO
HABITACIONAL ☐
UNIFAMILIAR ☐
PLURIFAMILIAR (CONDOMINIO) ☐
COMERCIAL ☐
SERVICIOS ☐
INDUSTRIAL ☐

NORMATIVIDAD

CONCEPTO	NORMA	PROYECTO	DIF.
ALTURA MÁXIMA PERMITIDA			
COEFICIENTE DE OCUPACIÓN DEL SUELO			
COEFICIENTE DE UTILIZACIÓN DEL SUELO			
COEFICIENTE DE ABSORCIÓN DEL SUELO			
PORCENTAJE DEL ÁREA LIBRE			
RESTRICCIÓN AL FRENTE			
CAJONES DE ESTACIONAMIENTO			
RESTRICCIONES DIC. USO DE SUELO			

RIVERO BORRELL - GUTIERREZ
A R Q U I T E C T O S

SELLO

ESCALA: 1 : 50

COTAS: METROS

CLAVE: DE-18

Este plano sustituye a los anteriores
REVISIÓN - 00 / 2 marzo 2018