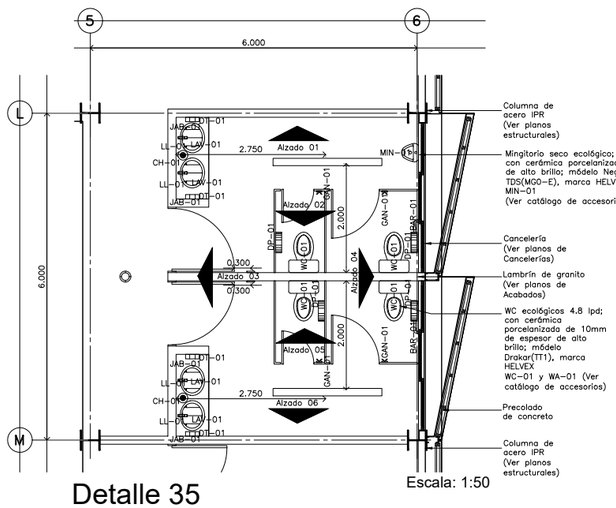

Escala: 1:50

Detalle 35
Planta Sanitarios / CESI

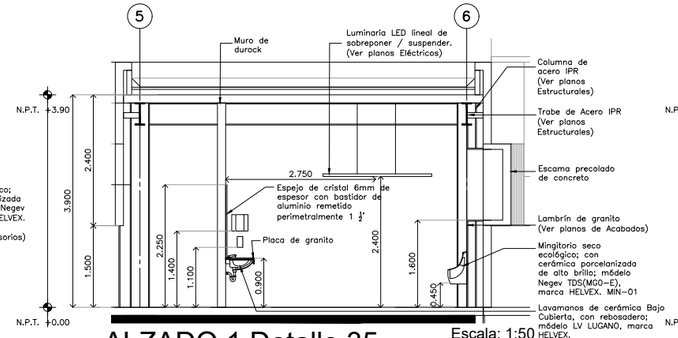

ALZADO 1 Detalle 35

Escala: 1:50

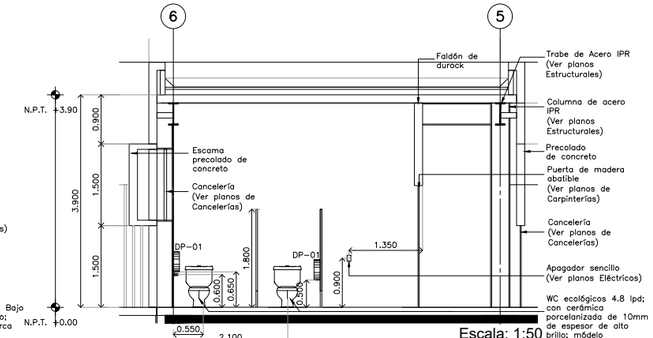

ALZADO 2 Detalle 35

Escala: 1:50

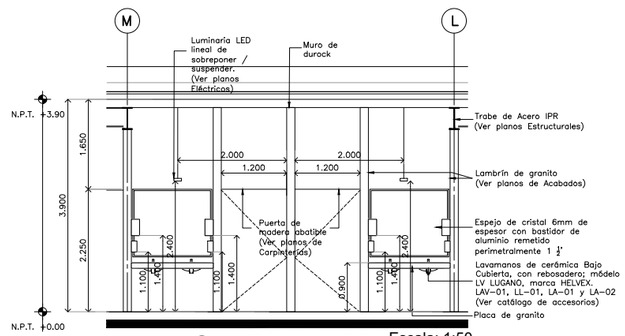

ALZADO 3 Detalle 35

Escala: 1:50

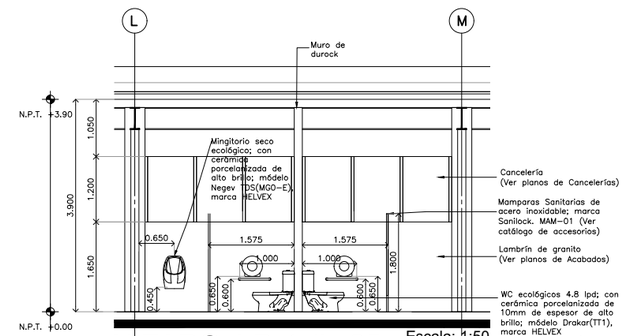

ALZADO 4 Detalle 35

Escala: 1:50

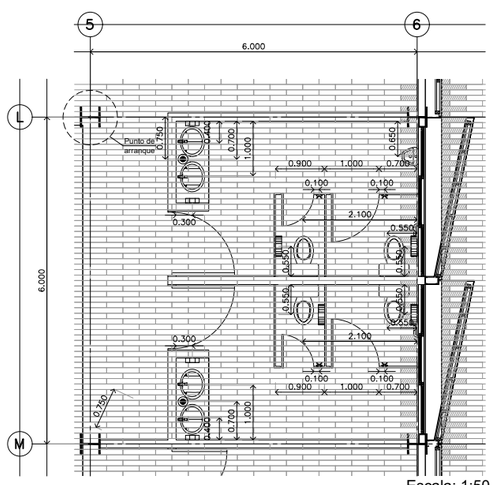

Escala: 1:50

Detalle 35
Despiece de pisos
Planta Sanitarios / CESI

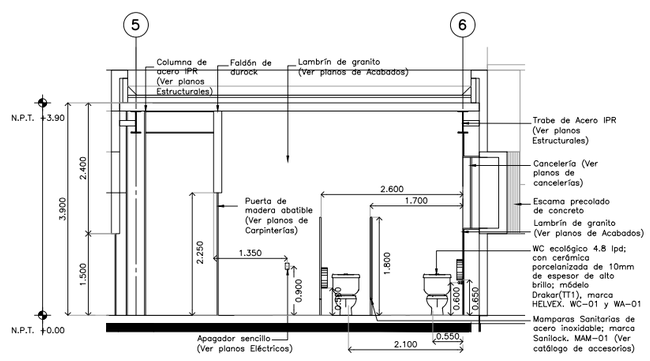

ALZADO 5 Detalle 35

Escala: 1:50

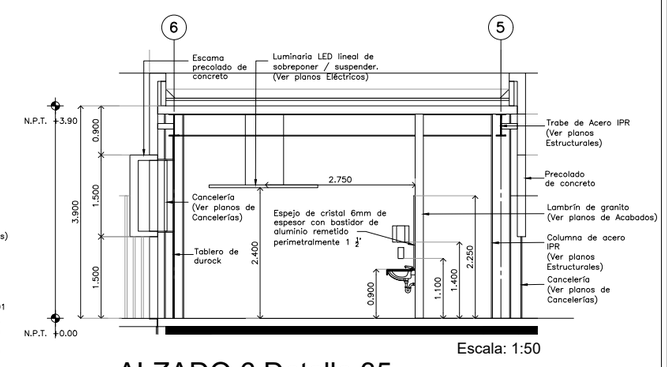

ALZADO 6 Detalle 35

Escala: 1:50

CENTRO DE SERVICIO INFONAVIT / DEL SALTILLO

CALLE JOSÉ MARÍA LA FRAGUA ESQ. CON CALLE VERACRUZ
COL. GUANAJUATO ORIENTE, SALTILLO, COAHUILA

CATALOGO DE ACCESORIOS

CLAVE	IMAGEN	CONCEPTO
BAR-01		**MOD: B-68616 MCA. BOBRICK** Barra de sujeción para dos paredes de acero inoxidable con acabado satinado para bañeras, duchas y compartimientos del baño,. brida encajada a presión, medidas 915 x 1370 mm. ancho y largo.
BAS-01		**MOD: B-2289 MCA. BOBRICK** Papelera sin tapa para colocar al piso, fabricada en acero inoxidable con acabado satinado, escudo protector de vinilo, patas de goma, ganchos para revestimientos internos, con una capacidad de 79.5 litros, dimensiones: 356 x 356 x 762 mm (ancho, alto y profundidad).
CH-01		**MOD: 24 MCA. HELVEX** Coladera para piso de una boca con rejilla redonda. Desagüe de agua 25 1/mín. Incluye contra con rejilla ajustable y removible, sifoyd integrado y paso de doble drenaje.
DP-01		**MOD: B-3269 MCA. BOBRICK** Dispensador de papel higiénico, para rollo gigante montado en superficie, fabricado en acero inoxidable con acabado satinado, equipado con cerradura de resorte, el eje sostiene un rollo de 10" (225mm) de diámetro, ventana en la puerta que indica nivel del papel.
DT-01		**MOD: B-4262 MCA. BOBRICK** Dispensador de toallas de papel para montar en la pared, fabricado en acero inoxidable con acabado satinado, cerradura de enclavamiento, capacidad para 400 toallas plegadas en C o 525 toallas de plegado múltiple de 167 mm de ancho, incluye maqueta o adaptadores.
FA-01		**MOD: CV 91.187 MCA. VALMEX** Contracanastra para fregadero. Cuerpo de acero inoxidable, tubo de acero inoxidable, diseño cuadrado.
FRE-01		**MOD: C-211 N MCA. ER TECNICA** Tarja Clásica empotrar, acabado satinado. Doble tarja y escurridor derecho. Dimensiones generales de 144 x 54 cm con bina de 49 x 37 cm y 41 x 37cm, profundidad de 18 cm.
GAN-01		**MOD: 106 MCA. VALMEX** Gancho doble línea Clásica. Acabado cromo.
JAB-01		**MOD: B-4112 MCA. BOBRICK** Dispensador de jabón para montar a muro, fabricado en acero inoxidable con acabado satinado, dispensa jabones líquidos y en loción así como desinfectantes antibíricos, ventana que indica nivel de jabón, sujeción oculta a la pared, llenado superior, capacidad de 1.2 litros, dimensiones: 180 x 155 x 300 mm.
LA-01		**MOD: CLE-01 MCA. PROYECTA** Cesto con rejilla y rebosadero para lavabo. Acabado cromo.
LA-02		**MOD: TV-016 MCA. HELVEX** Cepillo para lavabo con registro de limpieza y sello hidráulico ajustable.
LAV-01		**MOD: LV LUGANO MCA. HELVEX** Lavabo blanco, cerámico al alto brillo calidad primera (A), labio completamente plano y rectificado, calidad uniforme, con rebosaeCY y cerámica larga vida.
LL-01		**MOD: TV1221-1.9 MCA. HELVEX** Llave economizadora con cierre automático y tiempo de activación regulable, válvula check con filtro, botón con recubrimiento antibacterial y tiempo de cierre ajustable de 5 a 13 seg. Incluye herramienta de instalación. Consumo de agua máximo 1.9 L/min.
LL-02		**MOD: E-34 MCA. HELVEX** Llave de nariz para lavabo línea Nexus, terminado en cromo. Incluye chapetón culoniadelantro, cartucho monomando cerámico, mangueras flexibles de 24" de largo, salida giratoria y llave de instalación.
MAM-01		**MOD: 30 ACERO INOXIDABLE MCA. SANILOCK** Fabricada en lámina de acero Inoxidable en calibre 22 con acabado exterior tipo 304, cubierta de plástico para protección en el traslado e instalación.
MIN-01		**MOD: MG NEGEV MCA. HELVEX** Mingitorio seco con sello mecánico que evita la salida de malos olores del drenaje, fabricado en porcelana vitrificada para Ejección, no operación no requiere agua. Cerámica al alto brillo, polipropileno de alta densidad, base del cartucho delefilon. Conexión a la descarga: Ø 38 mm (1.5").
TAR-01		**MOD: CS-200-8 MCA. ER TECNICA** Tarja de acero inoxidable de submontar. Acero inoxidable con alta resistencia a la corrosión y acabado cromo.
WA-01		**MOD: AT-2 MCA. HELVEX** Asiento con tapa de cierre suavizadar, blanco, acabado brillante, protección antibacterial.
WC-01		**MOD: DRAKAR MCA. HELVEX** W.C. taza y tanque línea Drakar1, grado ecológico, descarga de 4.8 litros, terminado blanco al alto brillo, producto ahorrador, recubrimiento antibacterial.

PROYECTO EJECUTIVO

PLANOS:

DETALLES

CROQUIS DE LOCALIZACIÓN

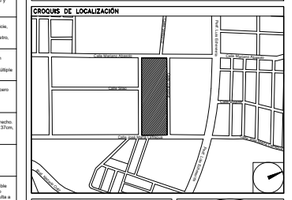

NÚMERO DEL PLANO:

NORTE:

UBICACIÓN DEL ARCHIVO:

INFONAVIT

USO ESPECIFICO DEL PREDIO:

TIPO DE TRAMITE:

DATOS DEL PROPIETARIO
NOMBRE:
CALLE: No.:
COLONIA:
DELEGACIÓN:
TELÉFONO:
FIRMA:

DATOS DEL D.R.O
NOMBRE:
CÉDULA PROFESIONAL:
DIRECCIÓN:
DELEGACIÓN:
TELÉFONO:
FIRMA:

CORRESPBLE. INGENIERIAS
NOMBRE:
CÉDULA PROFESIONAL:
DIRECCIÓN:
DELEGACIÓN:
TELÉFONO:
FIRMA:

FIRMA:

DATOS GENERALES

DATOS DEL PREDIO
CLAVE CATASTRAL:
ÁREA: M2.
LOTE:
MEDIDA DEL FRENTE: FONDO: m
DIRECCIÓN:
CALLE: No OFICIAL.:
ENTRE LA CALLE:
Y LA CALLE:
COLONIA:
DELEGACIÓN:
DICTAMEN DE USO DE SUELO
No. DE FOLIO: FECHA:

USO
HABITACIONAL ☐
UNIFAMILIAR ☐
PLURIFAMILIAR (CONDOMINIO) ☐
COMERCIAL ☐
SERVICIOS ☐
INDUSTRIAL ☐

NORMATIVIDAD

CONCEPTO	NORMA	PROYECTO	DIF.
ALTURA MÁXIMA PERMITIDA			
COEFICIENTE DE OCUPACIÓN DEL SUELO			
COEFICIENTE DE UTILIZACIÓN DEL SUELO			
COEFICIENTE DE ABSORCIÓN DEL SUELO			
PORCENTAJE DEL ÁREA LIBRE			
RESTRICCIÓN AL FRENTE			
CAJONES DE ESTACIONAMIENTO			
RESTRICCIONES DIC. USO DE SUELO			

RIVERO BORRELL - GUTIERREZ
A R Q U I T E C T O S

SELLO

ESCALA: 1 : 50

COTAS: METROS

CLAVE: DE-22

Este plano sustituye a los anteriores
REVISIÓN - 00 / 07 marzo 2018