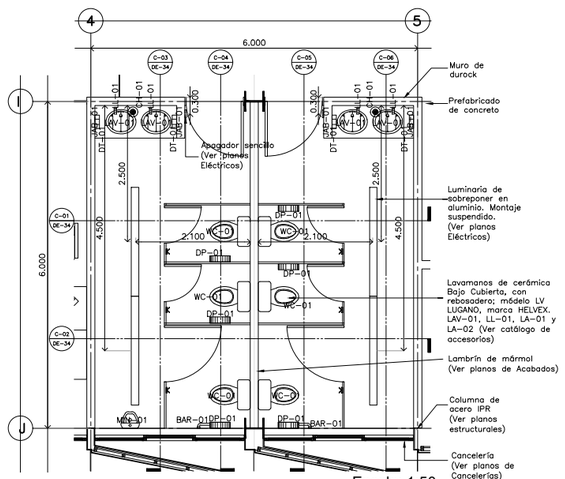

Escala: 1:50

Detalle 34
Planta Sanitarios / Delegación

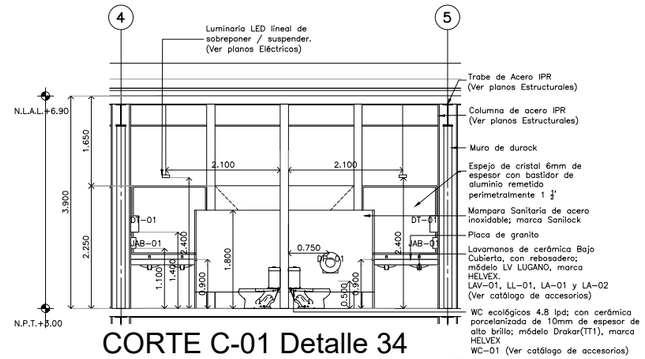

CORTE C-01 Detalle 34

Escala: 1:50

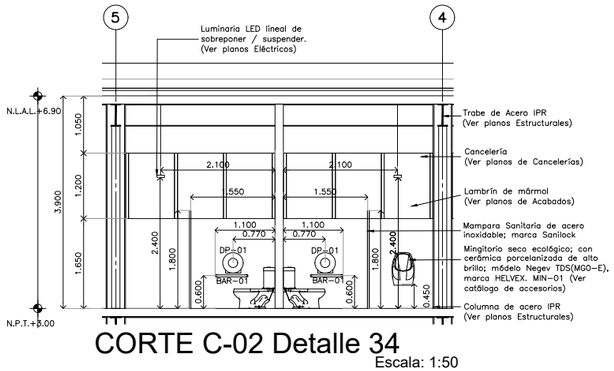

CORTE C-02 Detalle 34

Escala: 1:50

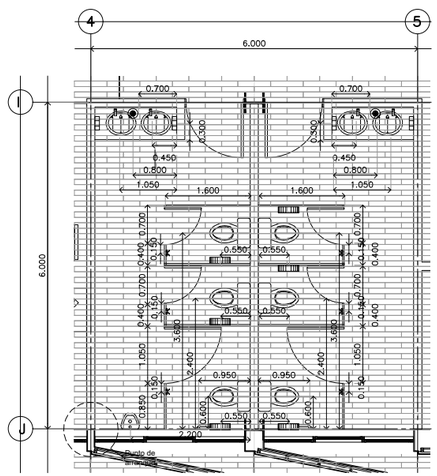

Escala: 1:50

Detalle 34
Despiece de pisos
Planta Sanitarios / Delegación

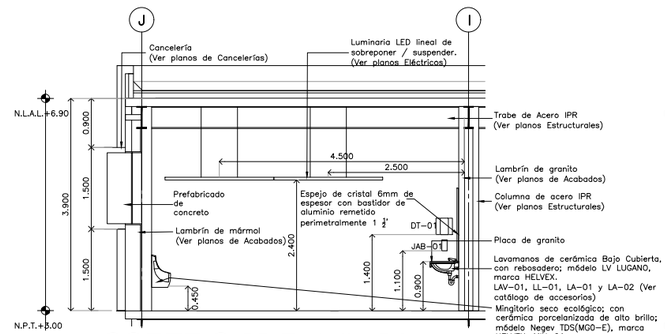

CORTE C-03 Detalle 34

Escala: 1:50

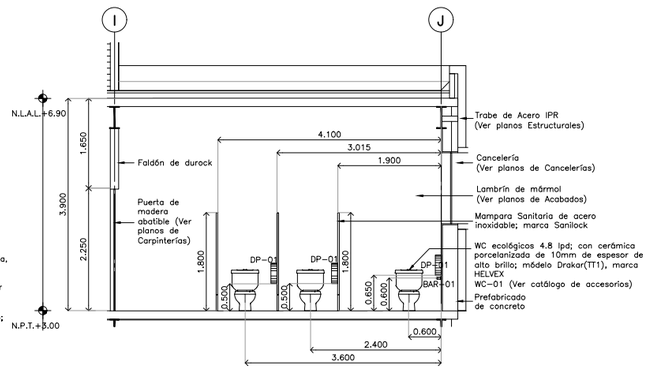

CORTE C-04 Detalle 34

Escala: 1:50

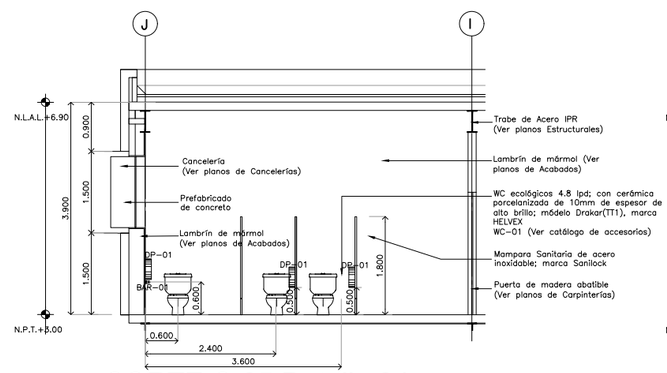

CORTE C-05 Detalle 34

Escala: 1:50

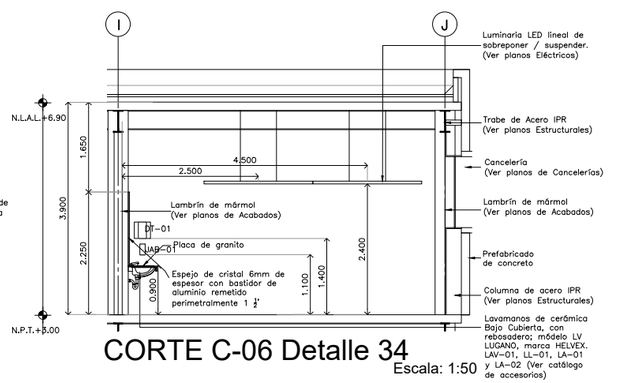

CORTE C-06 Detalle 34

Escala: 1:50

CENTRO DE SERVICIO INFONAVIT

CESI / DELEGACIÓN / ACAPULCO

BLVD. DE LAS NACIONES ESQ. CALLE DIAMANTE LOTE 43 Y 29, MANZANA 40, COL. LA ZANJA,PLAYA DIAMANTE, ACAPULCO, GRO.

CATALOGO DE ACCESORIOS

CLAVE	IMAGEN	CONCEPTO
BAR-01		**MOD. B-69616 MCA. BOBRICK** Barra de sujeción para dos paredes de acero inoxidable con acabado satinado para bañeras, duchas y compartimentos del baño. Unida encajada a presión, medidas 915 x 1370 mm. ancho y largo.
BAS-01		**MOD. B-2289 MCA. BOBRICK** Papelera sin tapa para colocar al piso, fabricada en acero inoxidable con acabado satinado, exculo protector de vinilo, patas de goma, ganchos para mantenimiento internos, con una capacidad de 79.5 litros, dimensiones 356 mm. x 762 mm. (altura, ancho y profundidad).
CH-01		**MOD. S-1824 MCA. BOBRICK** Coladera para piso de una boca con rejilla redonda. Desagüe de agua 25 L/min. Incluye cuerpo con rejilla ajustable y removible, cáspol integrado y plato de doble drenaje.
DP-01		**MOD. B-2890 MCA. BOBRICK** Dispensador de papel higiénico, para rollo gigante montado en superficie, fabricado en acero inoxidable con acabado satinado, equipado con cerradura de resorte, el eje acepta un rollo de 10" (225mm) de diámetro, lanza en la puerta que indica nivel del papel.
DT-01		**MOD. B-4262 MCA. BOBRICK** Dispensador de toallas de papel para montar en la pared, fabricado en acero inoxidable con acabado satinado, equipado con cerradura, con capacidad para 400 toallas plegadas en C o 525 toallas de plegado múltiple de 79-97 mm de profundidad en naipaje ni adaptadores.
FA-01		**MOD. CV 91.157 MCA. VALMEX** Contracuerda para fregadero. Cuerpo de acero inoxidable, tubo de acero inoxidable, diseño cuadrado.
FRE-01		**MOD. C-211 N MCA. EB TECNICA** Tarja Crisoa empotrar, acabado satinado. Doble tarja y escurridor derecho. Dimensiones generales de 144 x 54 cm con bha de 49 x 37 cm y 41 x 37cm, profundidad de 18 cm.
GAN-01		**MOD. 106 MCA. VALMEX** Gancho doble linea Clasica. Acabado cromo.
JAB-01		**MOD. B-4112 MCA. BOBRICK** Dispensador de jabón para montar a muro, fabricado en acero inoxidable con acabado satinado, dispensa jabones líquidos y en loción así como a base de geles sintéticos, ventana que indica nivel de jabón, sujeción oculta a la pared, llenado superior, capacidad de 1.2 litros, dimensiones: 189 x 155 x 99 mm.
LA-01		**MOD. CLR-01 MCA. PROYECTA** Combo con rejilla y rebosadero para lavabo. Acabado cromo.
LA-02		**MOD. TV-016 MCA. HELVEX** Cespol para lavabo con registro de limpieza y sello hidráulico ajustable.
LAV-01		**MOD. LV LUGANO MCA. HELVEX** Color blanco, cerámica al alto brillo calidad primera (A), labio completamente plano y rectificado, calidad uniforme, con rebosadero) y cerámica larga vida.
LL-01		**MOD. TV122-1.5 MCA. HELVEX** Llave temporizada mca. helvex automático y tiempo de activación regulable, válvula check con filtro, botón con recubrimiento antibacterial y tiempo de cierre ajustable de 5 a 1.5 seg. Incluye herramienta de instalación. Consumo de agua máximo 1.5 L/min.
LL-02		**MOD. E-34 MCA. HELVEX** Monomando para fregadero, línea Nova, terminado en cromo. Incluye chapetón cubrebastaños, cañuño monomando cerámico, mangueras flexibles de 24" de largo, salida giratoria y hoja de instalación.
MAM-01		**MOD. 30 ACERO INOXIDABLE MCA. SANILOCK** Fabricada en lámina de acero inoxidable en calibre 22 con acabado estirado tipo 304, cubierta de plástico para protección en el traslado e instalación.
MIN-01		**MOD. MG NEGEV MCA. HELVEX** Mingitorio seco con sello mecánico que evita la salida de malos olores del desagüe, fácil instalación, incluye anclas para fijación, su operación no requiere agua. Cerámica al alto brillo, poliorpiptano de alta densidad, base del cartucho deflector. Conexión a la descarga: Ø 38 mm (1.5").
TAR-01		**MOD. CS-200-5 MCA. EB TECNICA** Tarja de acero inoxidable de submontar. Acero inoxidable con alta resistencia a la corrosión y acabado cromo.
WA-01		**MOD. AT-2 MCA. HELVEX** Asiento con tapa de cierre sobredar, blanco, acabado brillante, protección antibacterial.
WC-01		**MOD. DRAKAR MCA. HELVEX** W.C. taza y tanque línea Drakar1, gtado ecológico, descarga de 4.8 litros, terminado blanco al alto brillo, producto ahorrador, recubrimiento antibacterial.

PROYECTO EJECUTIVO

PLANOS: DETALLES ESPACIO

CROQUIS DE LOCALIZACIÓN

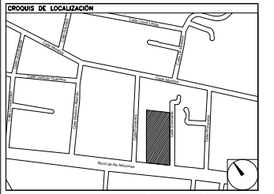
Blvd. de las Naciones
Blvd. de las Naciones
Blvd. de las Naciones