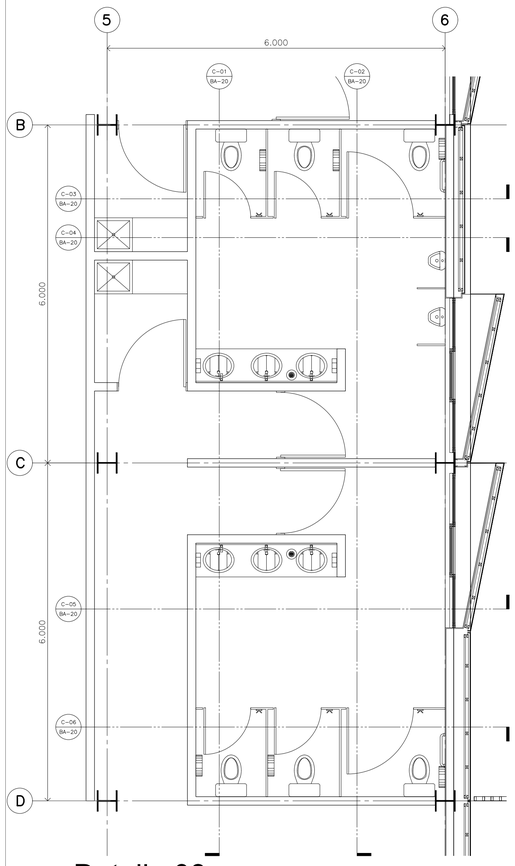


Detalle 08
Baños empleados / CESI

Escala: 1:50

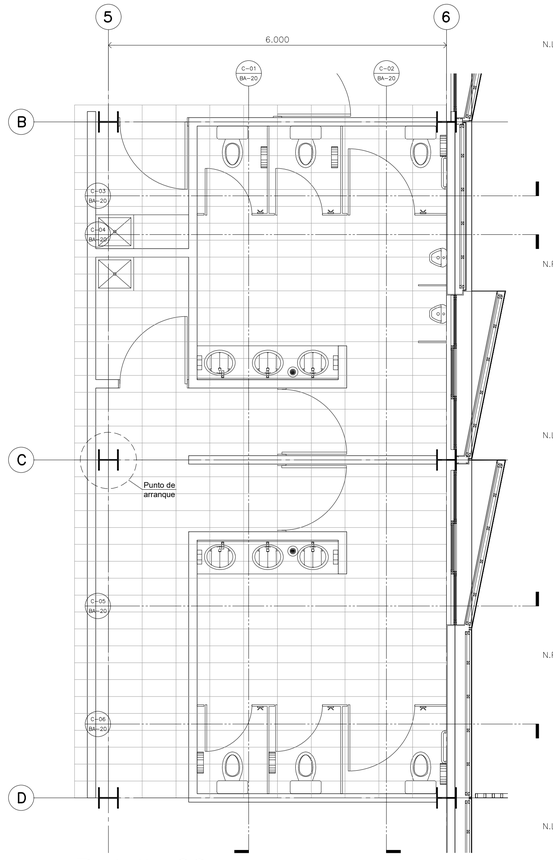


Detalle 08
Despiece de pisos
Baños empleados / CESI

Escala: 1:50

CORTE 01 Detalle 08

Escala: 1:50

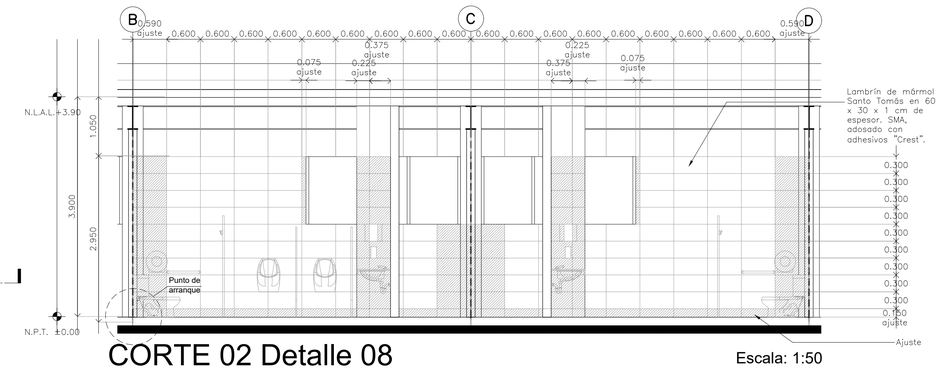


CORTE 02 Detalle 08

Escala: 1:50

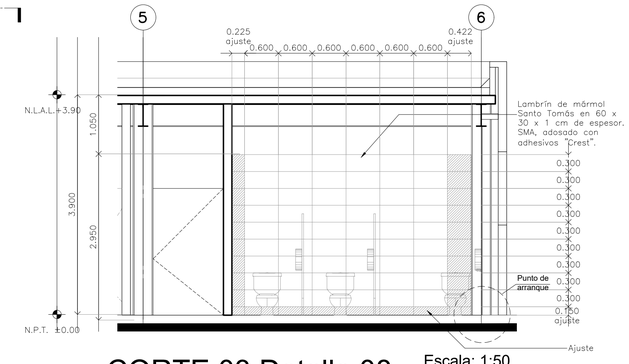


CORTE 03 Detalle 08

Escala: 1:50

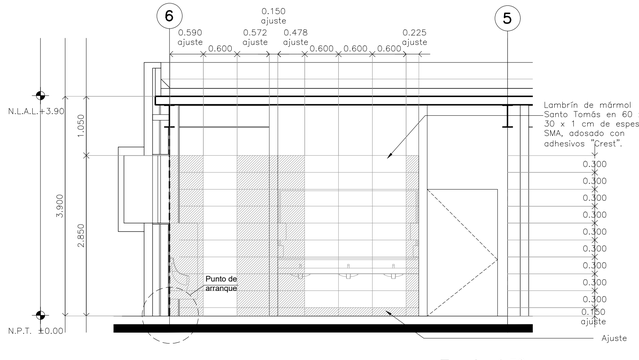


CORTE 04 Detalle 08

Escala: 1:50

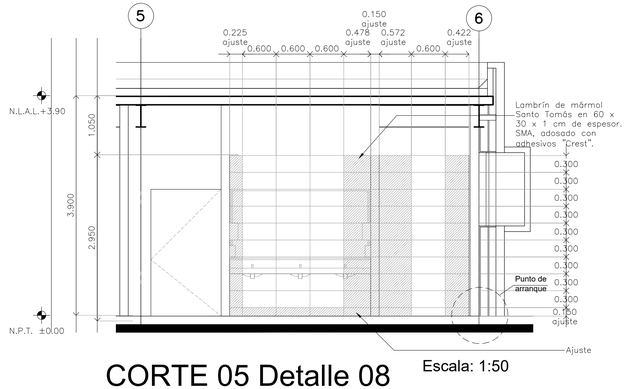


CORTE 05 Detalle 08

Escala: 1:50

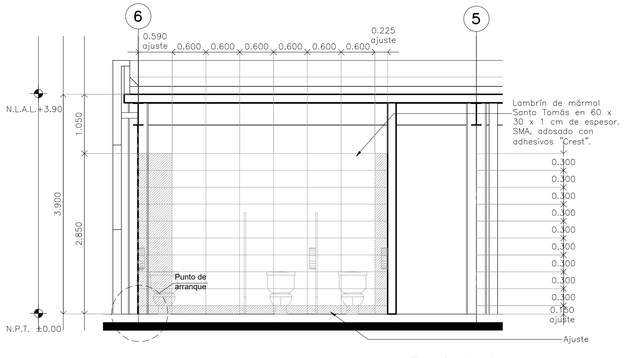


CORTE 06 Detalle 08

Escala: 1:50

# CENTRO DE SERVICIO INFONAVIT

## CESI / GÓMEZ PALACIO

**LOTE 10 FRACC. B-2 CALZADA CARLOS HERRERA ARALUCE EJIDO EMILIANO ZAPATA MPIO. DE GÓMEZ PALACIO DGO.**

NOTAS GENERALES

SIMBOLOGÍA

Placa de mármol Santo Tomás con dimensiones de 60x30cm con 2cm de espesor, asentado con mortero cemento arena 1:4

Pieza de ajuste

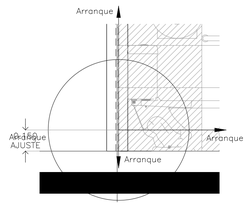


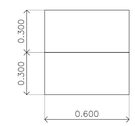


Placa de mármol Santo Tomás en 60 x 30 x 2 cm de espesor. SMA, adosado con adhesivos "Crest".

PROYECTO EJECUTIVO

PLANOS:

BOLETINES

CROQUIS DE LOCALIZACIÓN

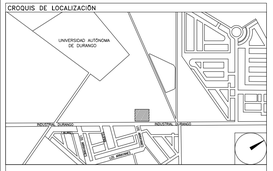


NÚMERO DEL PLANO:

NORTE:

UBICACIÓN DEL ARCHIVO:

INFONAVIT

# BOLETÍN ARQUITECTÓNICO

**DATOS DEL PROPIETARIO**

NOMBRE:
CALLE: No.:
COLONIA:
DELEGACIÓN:
TELÉFONO:
FIRMA:

**DATOS DEL D.R.O**

NOMBRE:
CÉDULA PROFESIONAL:
DIRECCIÓN:
DELEGACIÓN:
TELÉFONO:
FIRMA:

**CORRESPBLE. INGENIERIAS**

NOMBRE:
CÉDULA PROFESIONAL:
DIRECCIÓN:
DELEGACIÓN:
TELÉFONO:
FIRMA:

FIRMA:

**DATOS GENERALES**

**DATOS DEL PREDIO**

CLAVE CATASTRAL:
ÁREA: M2.
LOTE:
MEDIDA DEL FRENTE: FONDO: m

DIRECCIÓN:
CALLE: No OFICIAL.:
ENTRE LA CALLE:
Y LA CALLE:
COLONIA:
DELEGACIÓN:

DICTAMEN DE USO DE SUELO
No. DE FOLIO: FECHA:

**USO**

- HABITACIONAL ☐
- UNIFAMILIAR ☐
- PLURIFAMILIAR (CONDOMINIO) ☐
- COMERCIAL ☐
- SERVICIOS ☐
- INDUSTRIAL ☐

**NORMATIVIDAD**

| CONCEPTO | NORMA | PROYECTO | DIF. |
|---|---|---|---|
| ALTURA MÁXIMA PERMITIDA | | | |
| COEFICIENTE DE OCUPACIÓN DEL SUELO | | | |
| COEFICIENTE DE UTILIZACIÓN DEL SUELO | | | |
| COEFICIENTE DE ABSORCIÓN DEL SUELO | | | |
| PORCENTAJE DEL ÁREA LIBRE | | | |
| RESTRICCIÓN AL FRENTE | | | |
| CAJONES DE ESTACIONAMIENTO | | | |
| RESTRICCIONES DIC. USO DE SUELO | | | |

**RIVERO BORRELL - GUTIERREZ**
**A R Q U I T E C T O S**

FECHA: 2018_07_31

ESCALA: 1 : 50

COTAS: METROS

NOTA:

Se anexa Boletín como información complementaria a Proyecto Ejecutivo

Se muestra despiece de lambrín de mármol Santo Tómas de 60x30cm para muros internos en Baños.

CLAVE: BA-20

BOLETÍN ARQ 20