
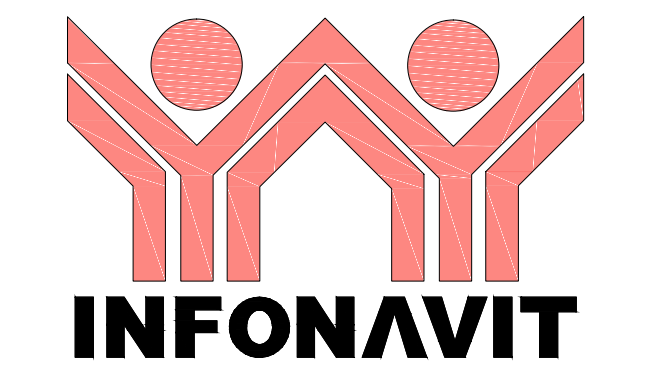
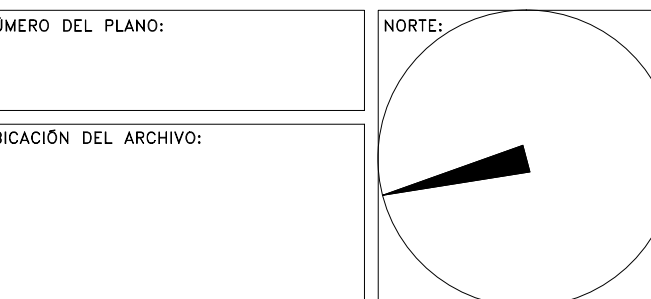


NOTAS GENERALES

PROYECTO EJECUTIVO

BOLETINES

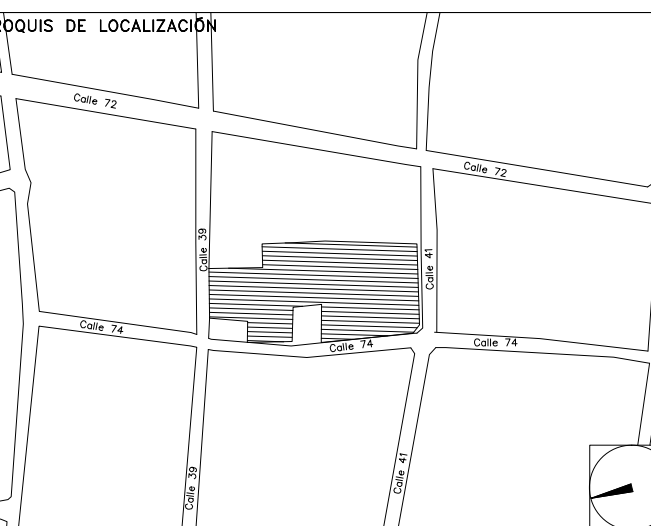

BOLETÍN ARQUITECTÓNICO

DATOS DEL PROPIETARIO

NOMBRE: No.:
 CALLE:
 COLONIA:
 DELEGACIÓN:
 TELÉFONO:
 FIRMA:

DATOS DEL D.R.O

NOMBRE:
 CÉDULA PROFESIONAL:
 DIRECCIÓN:
 DELEGACIÓN:
 TELÉFONO:
 FIRMA:

CORRESPBLE. INGENIERIAS

NOMBRE:
 CÉDULA PROFESIONAL:
 DIRECCIÓN:
 DELEGACIÓN:
 TELÉFONO:
 FIRMA:

DATOS DEL PREDIO

CLAVE CATASTRAL:
 ÁREA: M2.
 LOTE:
 MEDIDA DEL FRENTE: FONDO: m
DIRECCIÓN:
 CALLE: No OFICIAL:
 ENTRE LA CALLE: Y LA CALLE:
 COLONIA:
 DELEGACIÓN:
DICTAMEN DE USO DE SUELO
 No. DE FOLIO: FECHA:

USO

HABITACIONAL
 UNIFAMILIAR
 PLURIFAMILIAR (ECONOMICO)
 COMERCIAL
 SERVICIOS
 INDUSTRIAL

NORMATIVIDAD

CONCEPTO	NORMA	PROYECTO	DFP.
ALTURA MÁXIMA PERMITIDA			
COEFICIENTE DE OCUPACIÓN DEL SUELO			
COEFICIENTE DE UTILIZACIÓN DEL SUELO			
COEFICIENTE DE ABSORCIÓN DEL SUELO			
PORCENTAJE DEL ÁREA LIBRE			
RESTRICCIÓN AL FRENTE			
CAJONES DE ESTACIONAMIENTO			
RESTRICCIÓN AL FONDO			
RESTRICCIÓN AL FONDO			

RIVERO BORRELL - GUTIERREZ
ARQUITECTOS


FECHA:
 2018_03_28

NOTA:
 Se anexa Boletín como información complementaria a Proyecto Ejecutivo
 Se muestran detalles que se deben aplicar para las escaleras que se encuentran al exterior del proyecto.


ESCALA:
 VARIAS

COTAS:
 METROS


CLAVE:
 BA-08

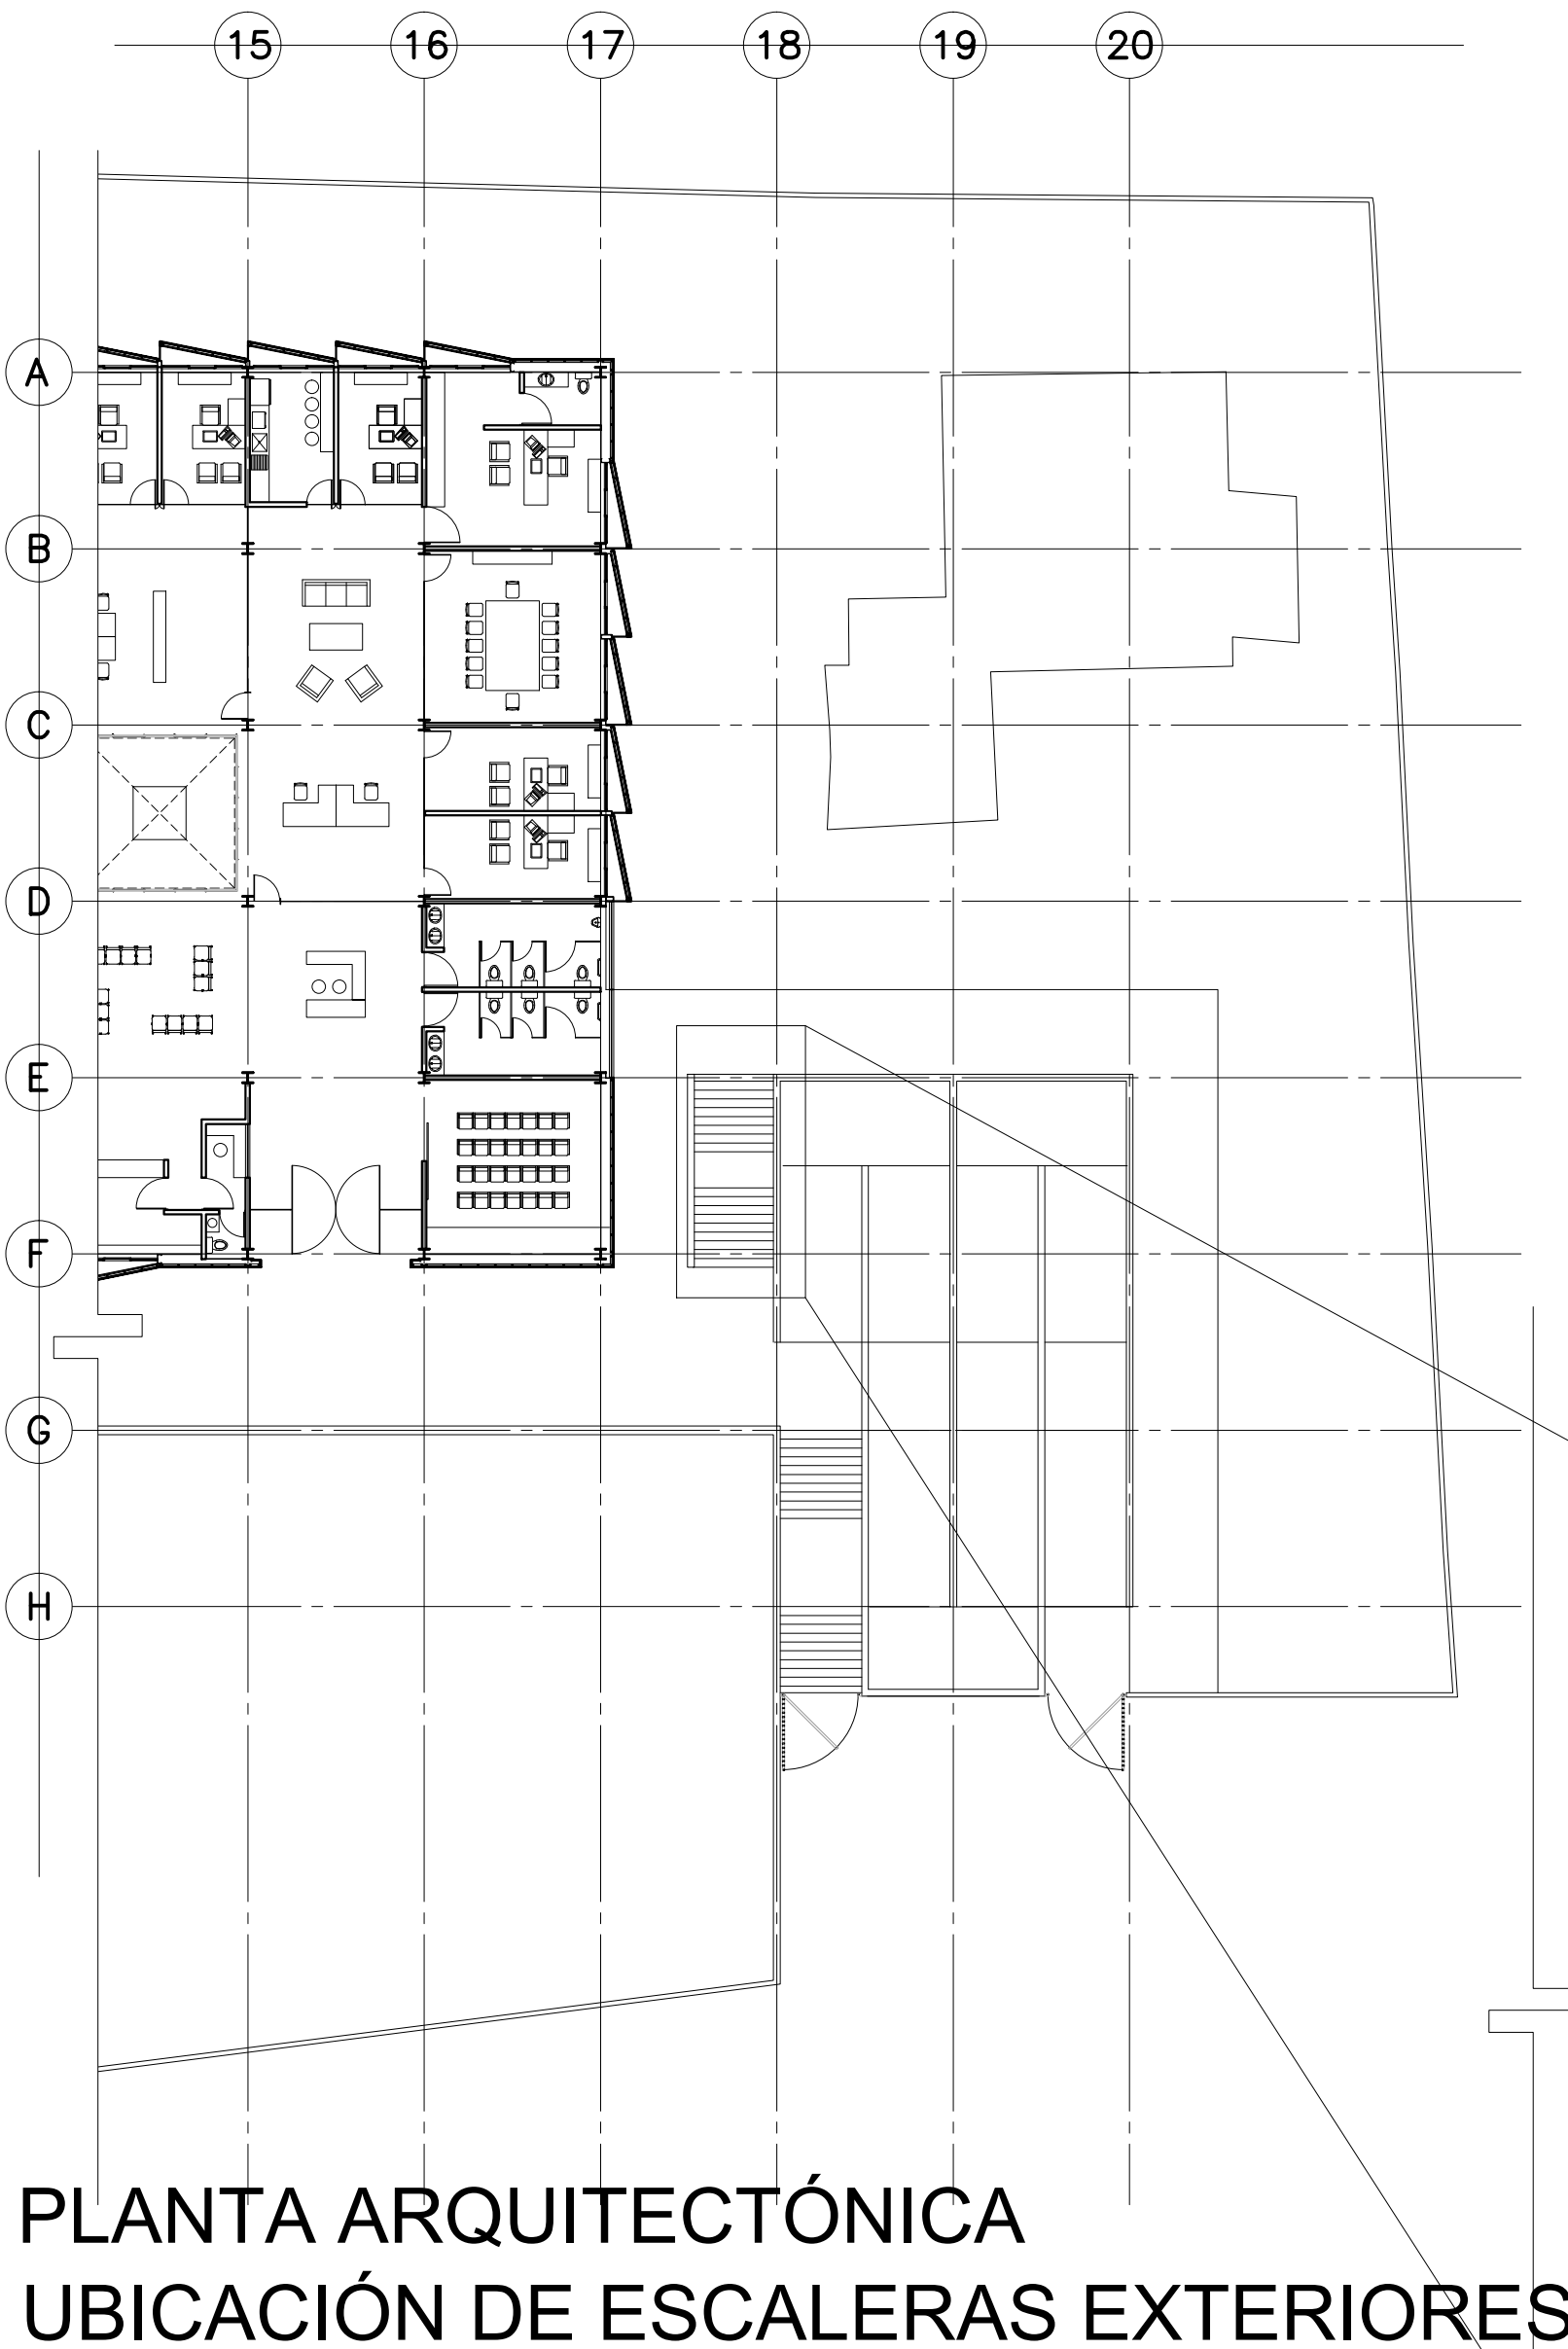


PLANTA ARQUITECTÓNICA
UBICACIÓN DE ESCALERAS EXTERIORES

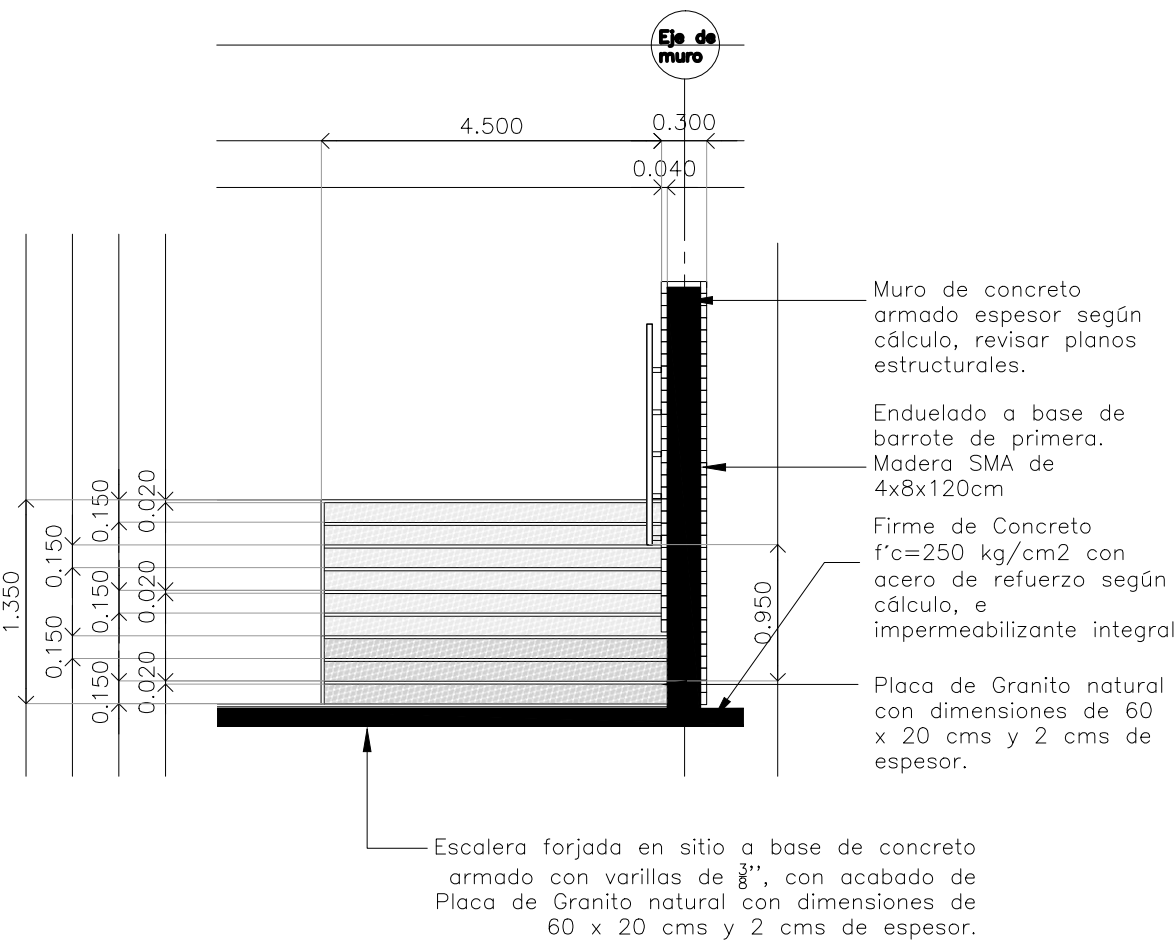


Escalera tipo 1
Alzado

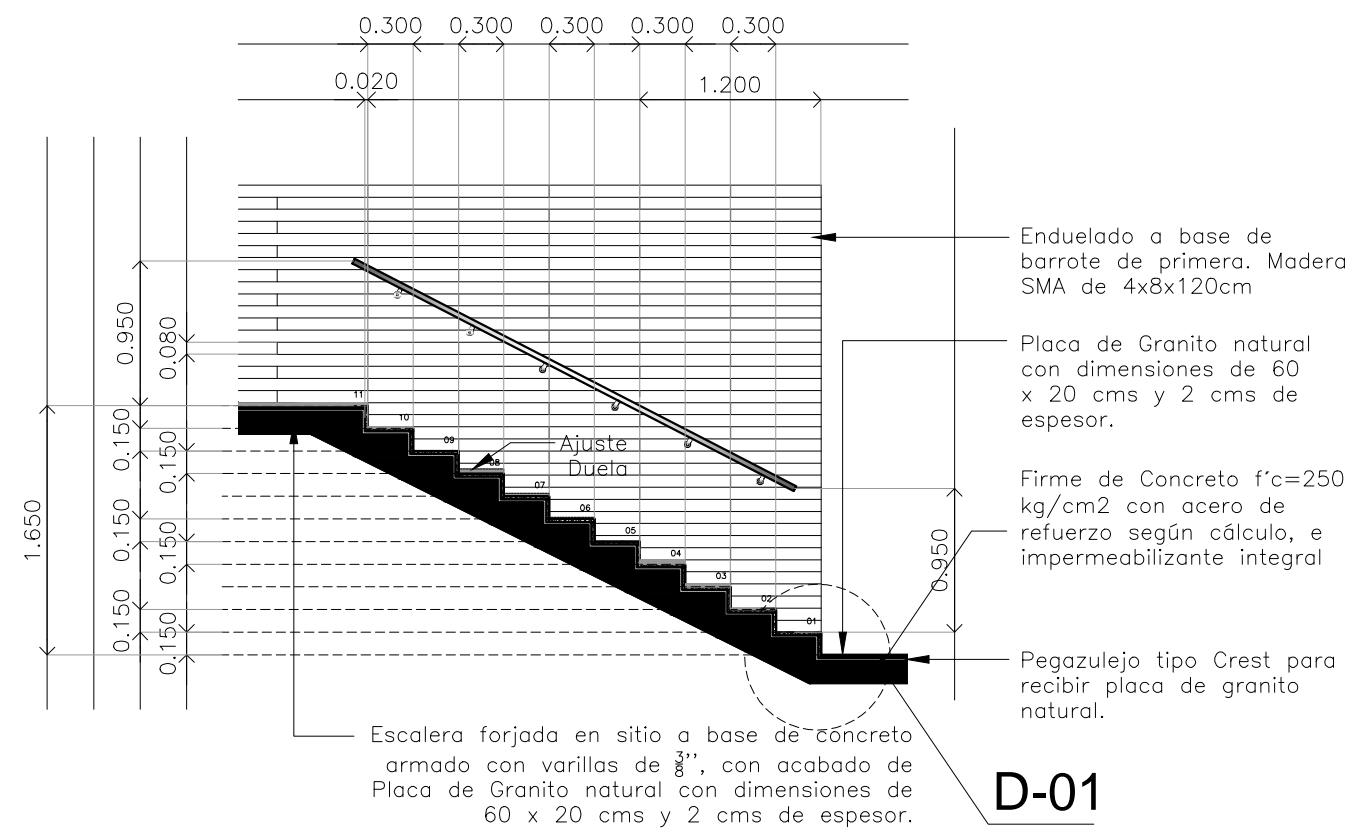


Escalera tipo 1
Sección 1

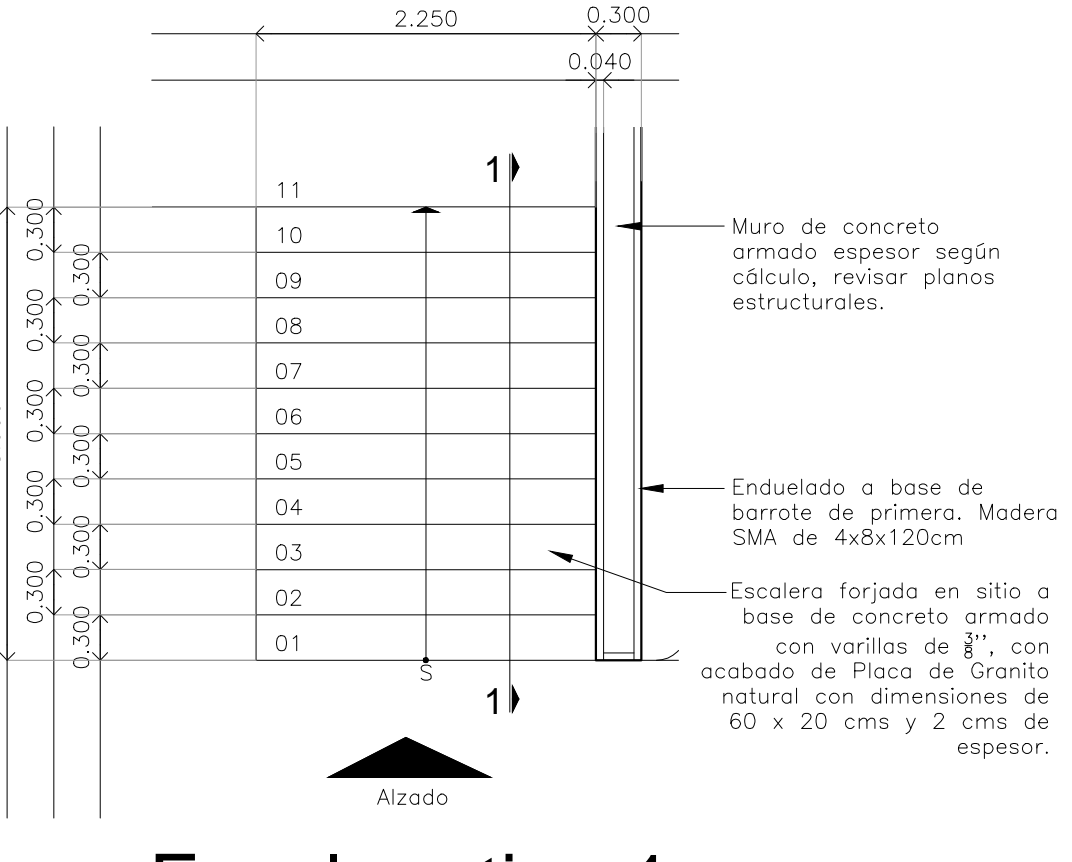


Escalera tipo 1
Planta

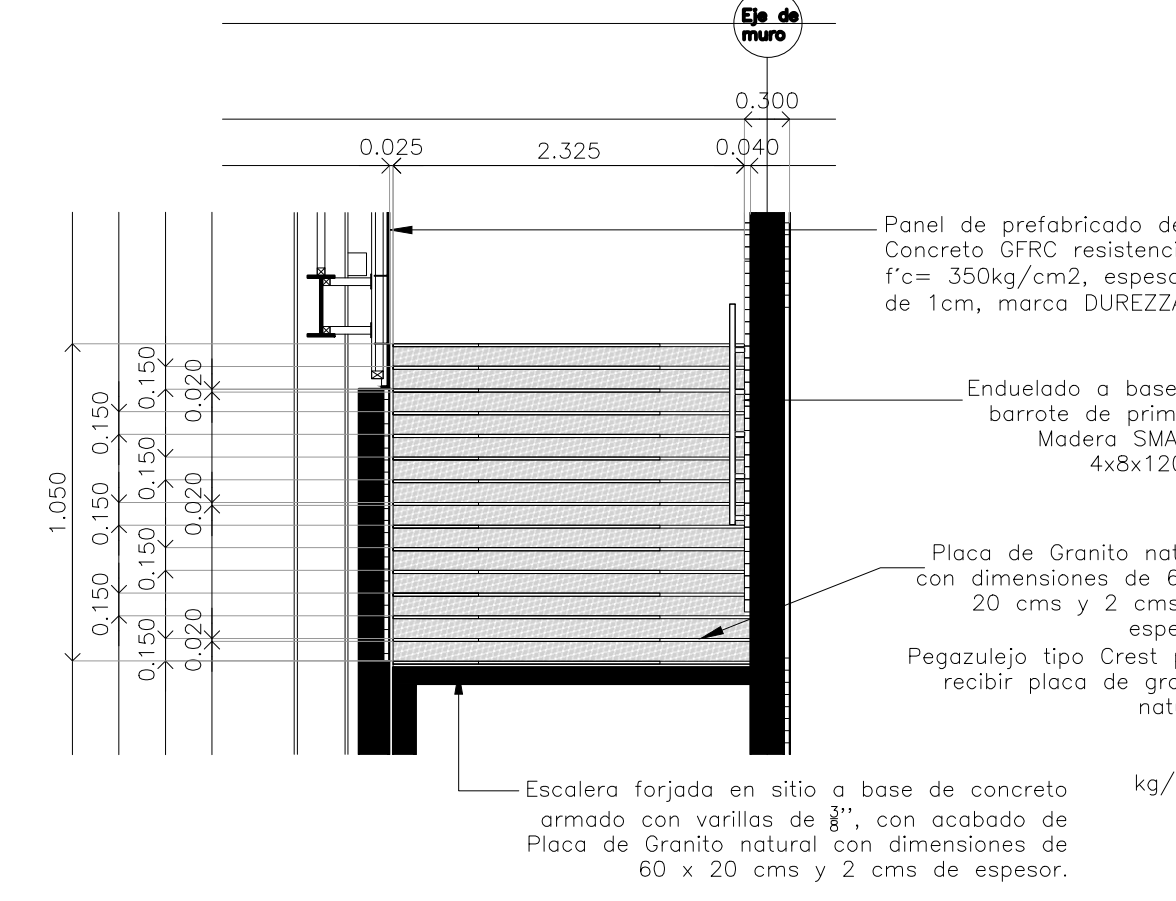


Escalera tipo 2
Alzado
 Escala: 1:50

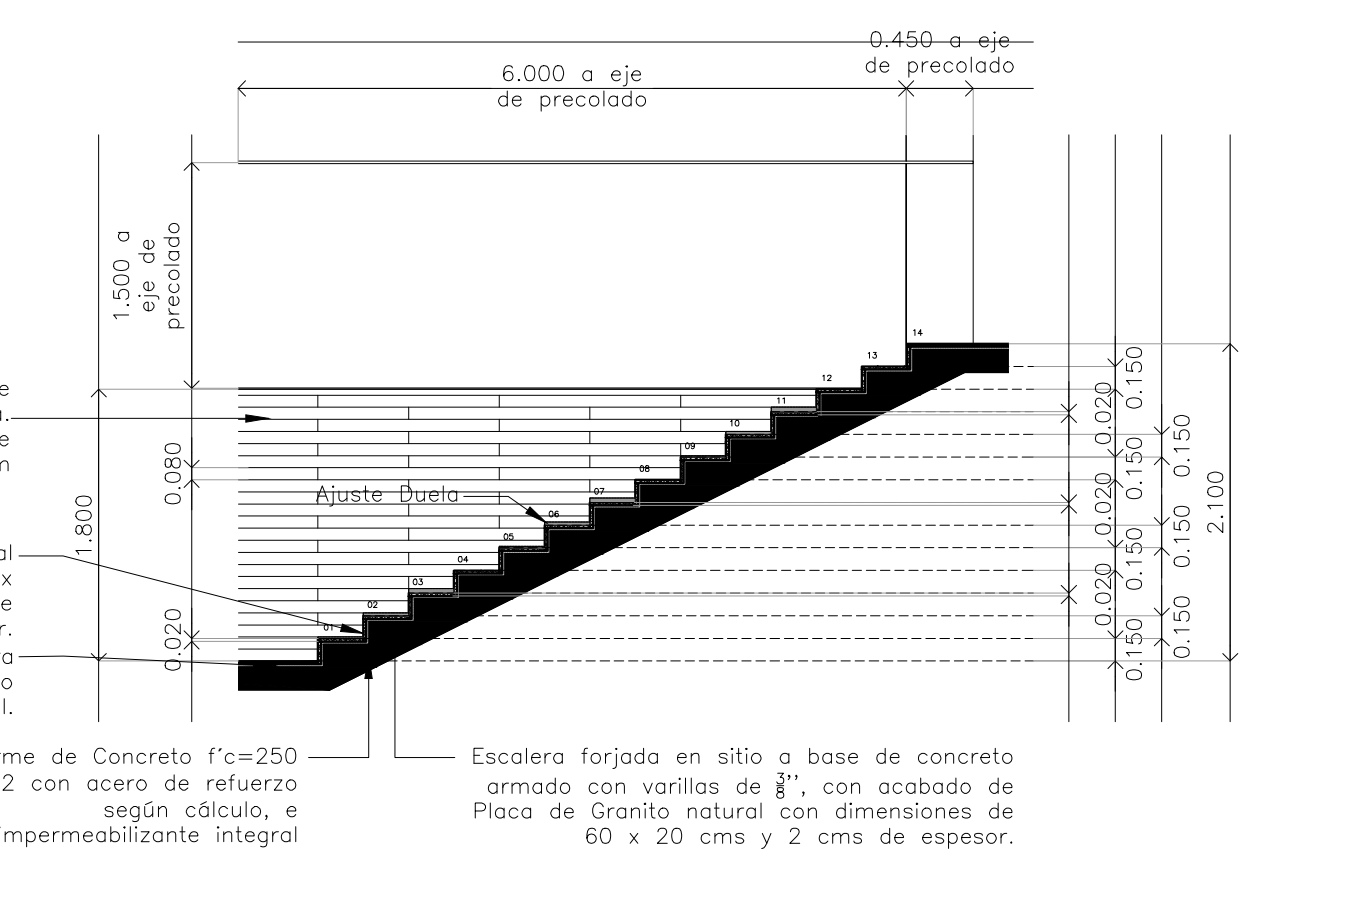


Escalera tipo 2
Sección 1
 Escala: 1:50

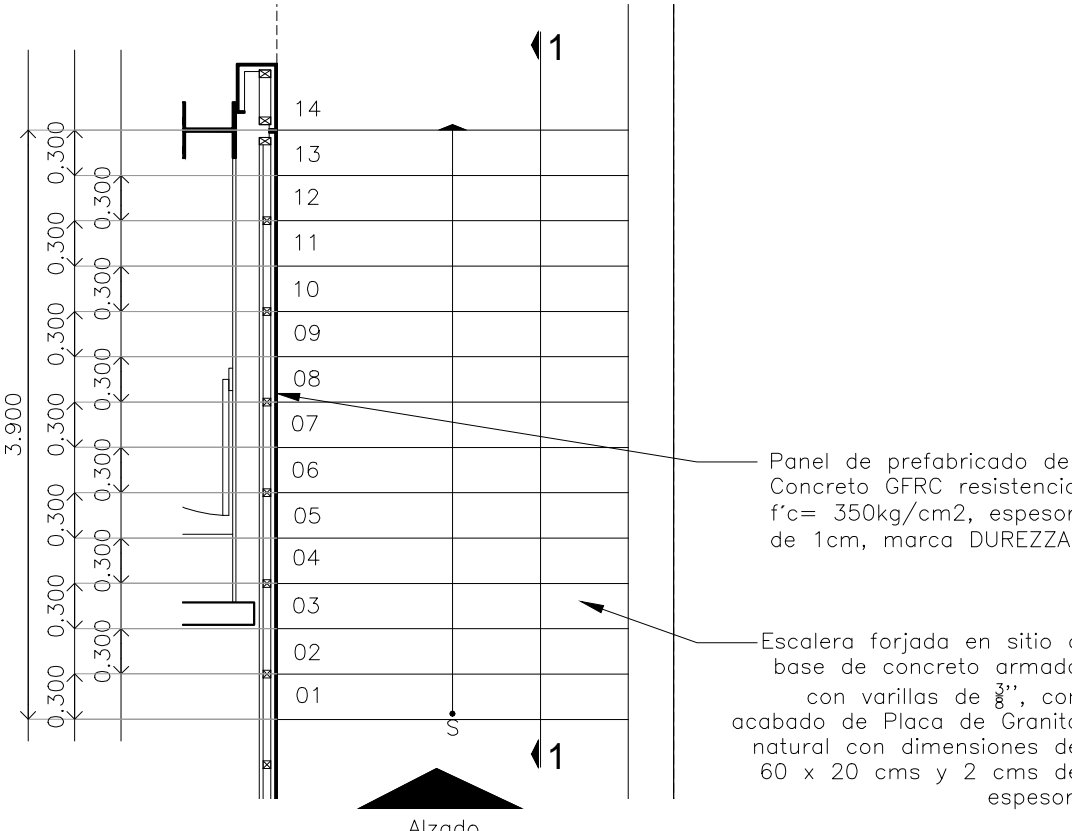


Escalera tipo 2
Planta
 Escala: 1:50

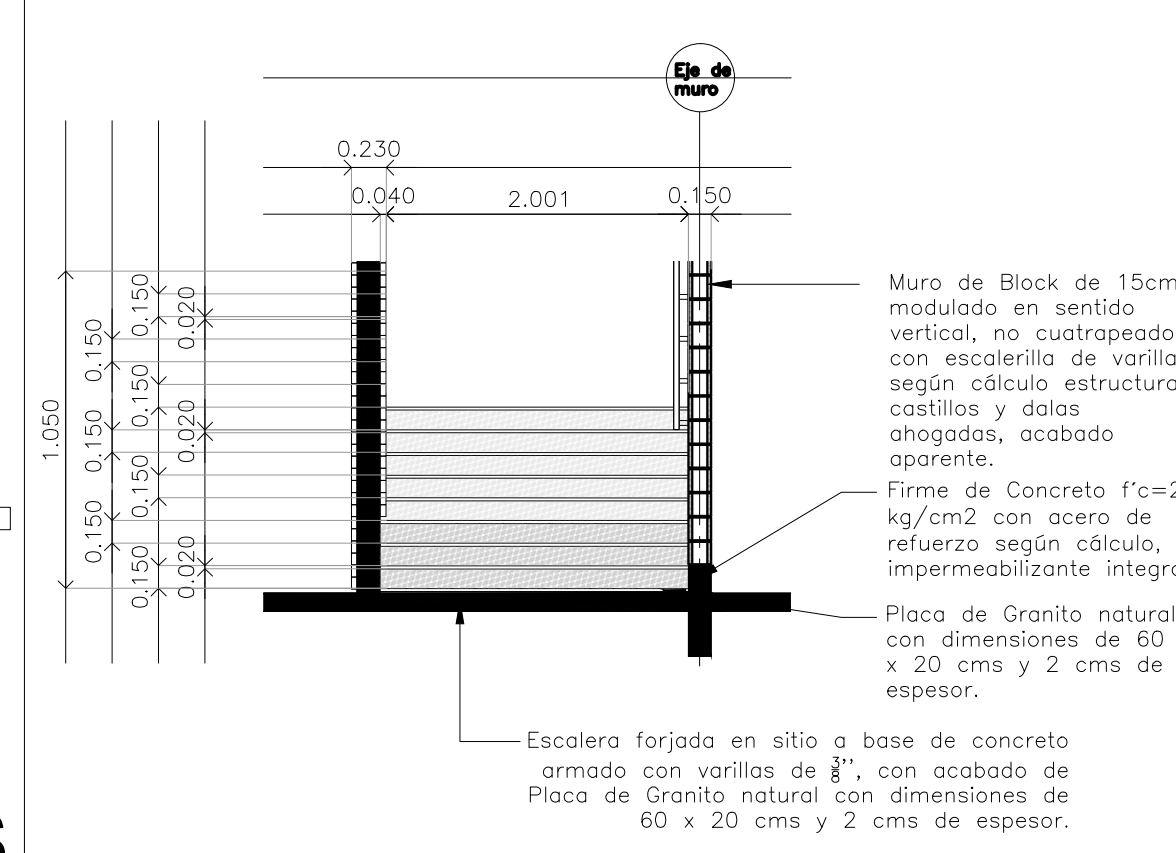


Escalera tipo 3
Alzado
 Escala: 1:50

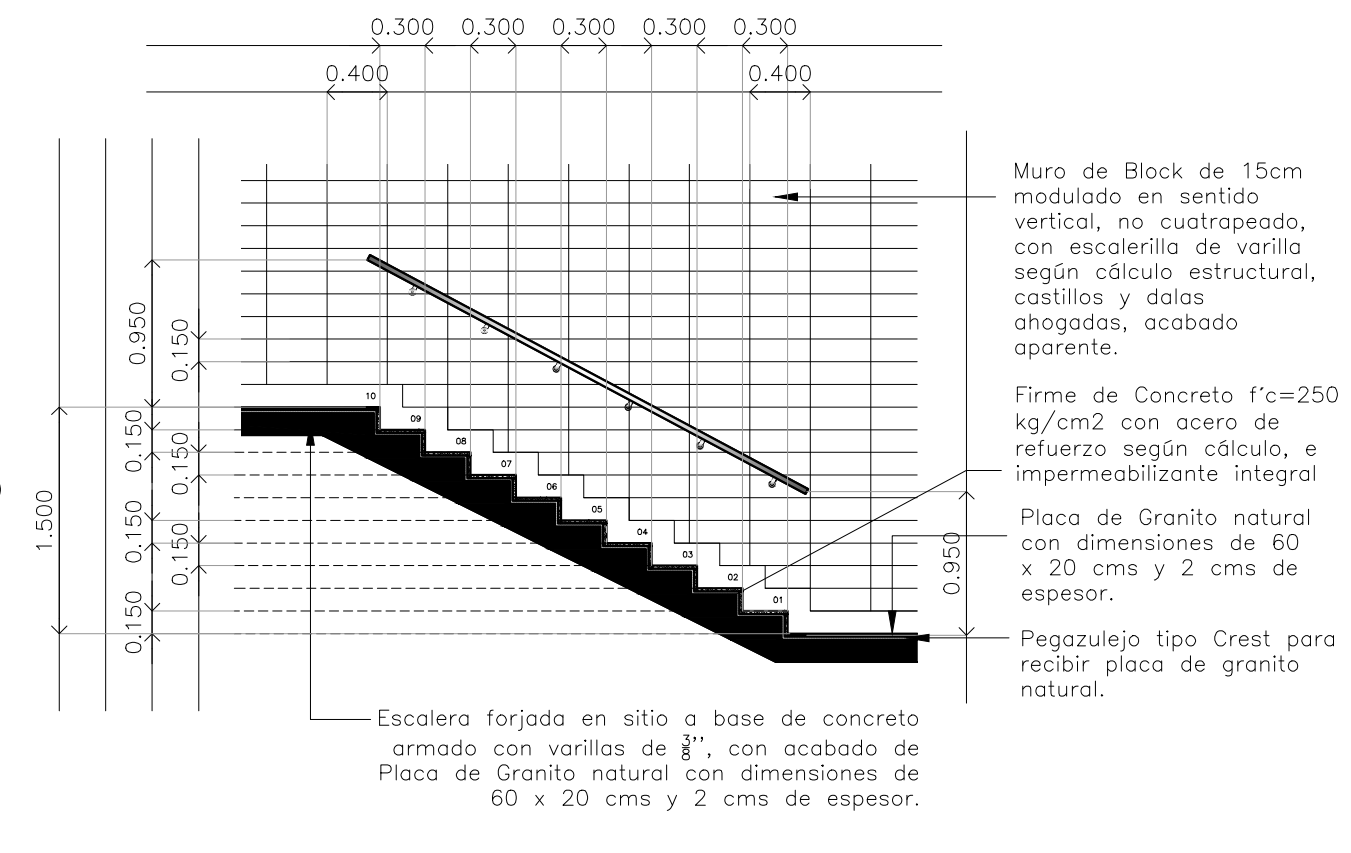

Escalera tipo 3
Sección 1
 Escala: 1:50

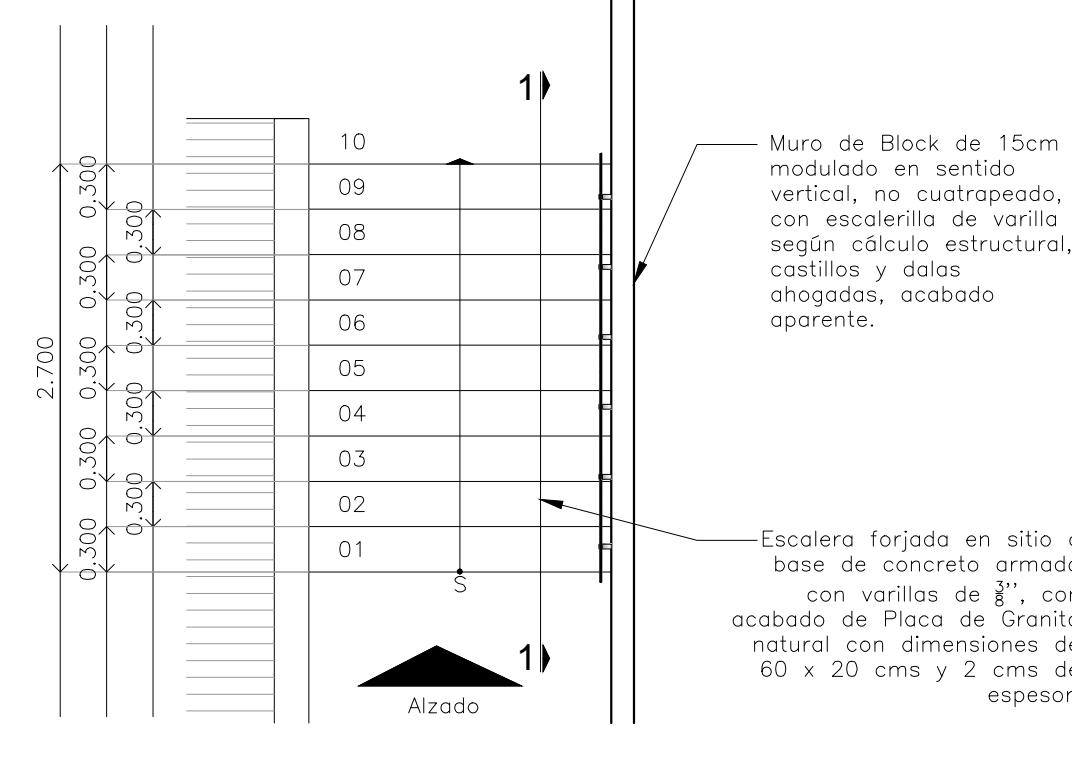

Escalera tipo 3
Planta
 Escala: 1:50

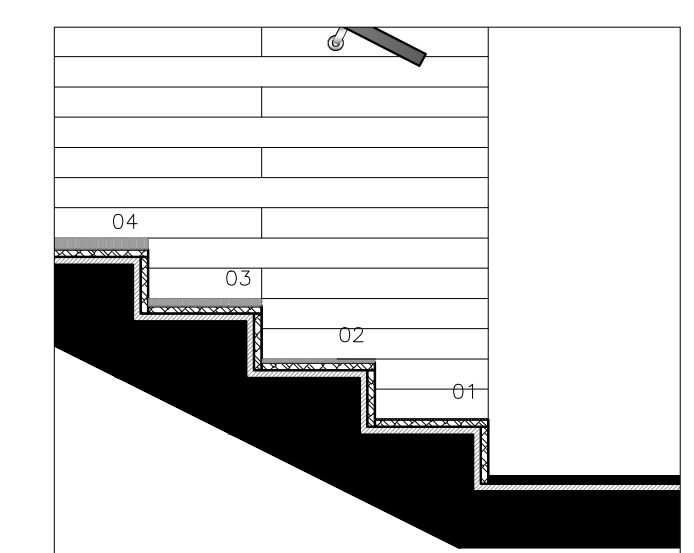

Detalle 1
 Escala: 1:20