


CENTRO DE SERVICIO INFONAVIT / DEL MÉRIDA
CALLE 39 CON LA EXTENCIÓN DE 32
M-204 SECC. CATASTRAL 13 NUM. 512D MÉRIDA YUCATÁN

NOTAS GENERALES

SIMBOLOGÍA ILUMINACIÓN	
L1	LUM. EN ALUMINO 80 W ARBOTANTE. COD. QU8025FBC3. 6300lm 3000K IP65 MCA. CONSTRULITA.
L2	LUM. EMPOTRADO EN PISO, EN ACERO INOXIDABLE. MCA. MAGG. MOD. EP-60 CLAVE L7301-913, 2W, 100-240V, 72lm
L3	LUM. EMPOTRADO EN PISO, EN ALUMINIO INYECTADO. MCA. CONSTRULITA. COD.QU7065FBCA. 12W,127-277V, 910lm
L4	LUM. EMPOTRADO EN PISO TIPO PROYECTOR, MCA. MAGG. CLAVE L7485-640, 30W,100-240V, 2210lm

PROYECTO EJECUTIVO

BOLETINES

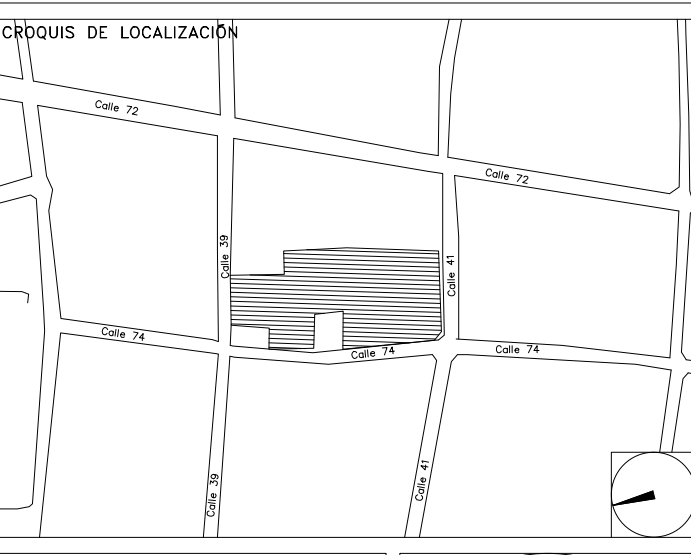

NÚMERO DEL PLANO: _____ NORTE:

UBICACIÓN DEL ARCHIVO: _____



BOLETÍN ARQUITECTÓNICO

DATOS DEL PROPIETARIO		DATOS DEL PREDIO		USO
NOMBRE:	No.:	CLAVE CATASTRAL:	M2.	HABITACIONAL <input type="checkbox"/>
CALLE:		ÁREA:		UNIFAMILIAR <input type="checkbox"/>
COLONIA:		LOTE:		PLURIFAMILIAR (CONDOMINIO) <input type="checkbox"/>
DELEGACIÓN:		MEDIDA DEL FRENTE:	FONDO: m	COMERCIAL <input type="checkbox"/>
TELÉFONO:		DIRECCIÓN:	No OFICIAL:	SERVICIOS <input type="checkbox"/>
FIRMA:		ENTRE LA CALLE:		INDUSTRIAL <input type="checkbox"/>
DATOS DEL D.R.O		Y LA CALLE:		
NOMBRE:		COLONIA:		
CÉDULA PROFESIONAL:		DELEGACIÓN:		
DIRECCIÓN:		DICTAMEN DE USO DE SUELO		
DELEGACIÓN:		No. DE FOLIO:	FECHA:	
TELÉFONO:		NORMATIVIDAD		
FIRMA:		CONCEPTO		
CORRESPBLE. INGENIERIAS		ALTIMETRIA		
NOMBRE:		ALTURA MÁXIMA PERMITIDA		
CÉDULA PROFESIONAL:		COEFICIENTE DE OCUPACIÓN DEL SUELO		
DIRECCIÓN:		COEFICIENTE DE UTILIZACIÓN DEL SUELO		
DELEGACIÓN:		COEFICIENTE DE ABSORCIÓN DEL SUELO		
TELÉFONO:		PORCENTAJE DEL ÁREA LIBRE		
FIRMA:		RESTRICCIÓN AL FRENTE		
		CAJONES DE ESTACIONAMIENTO		
		RESTRICCIÓNES DIC. USO DE SUELO		
		FIRMA:		

RIVERO BORRELL - GUTIERREZ
ARQUITECTOS


FECHA: 2018_07_11
 NOTA:
 Se anexa Boletín como información complementaria a Proyecto Ejecutivo

Se ubica el nuevo posicionamiento de las luminarias exteriores para concidir de acuerdo al despiece de piso (piezas de mármol de 60x30cm).


Este plano sustituye al Boletín Arquitectónico BA-15

ESCALA: 1 : 100
 COTAS: METROS

CLAVE: BA-15a **BOLETÍN ARQ** 15a

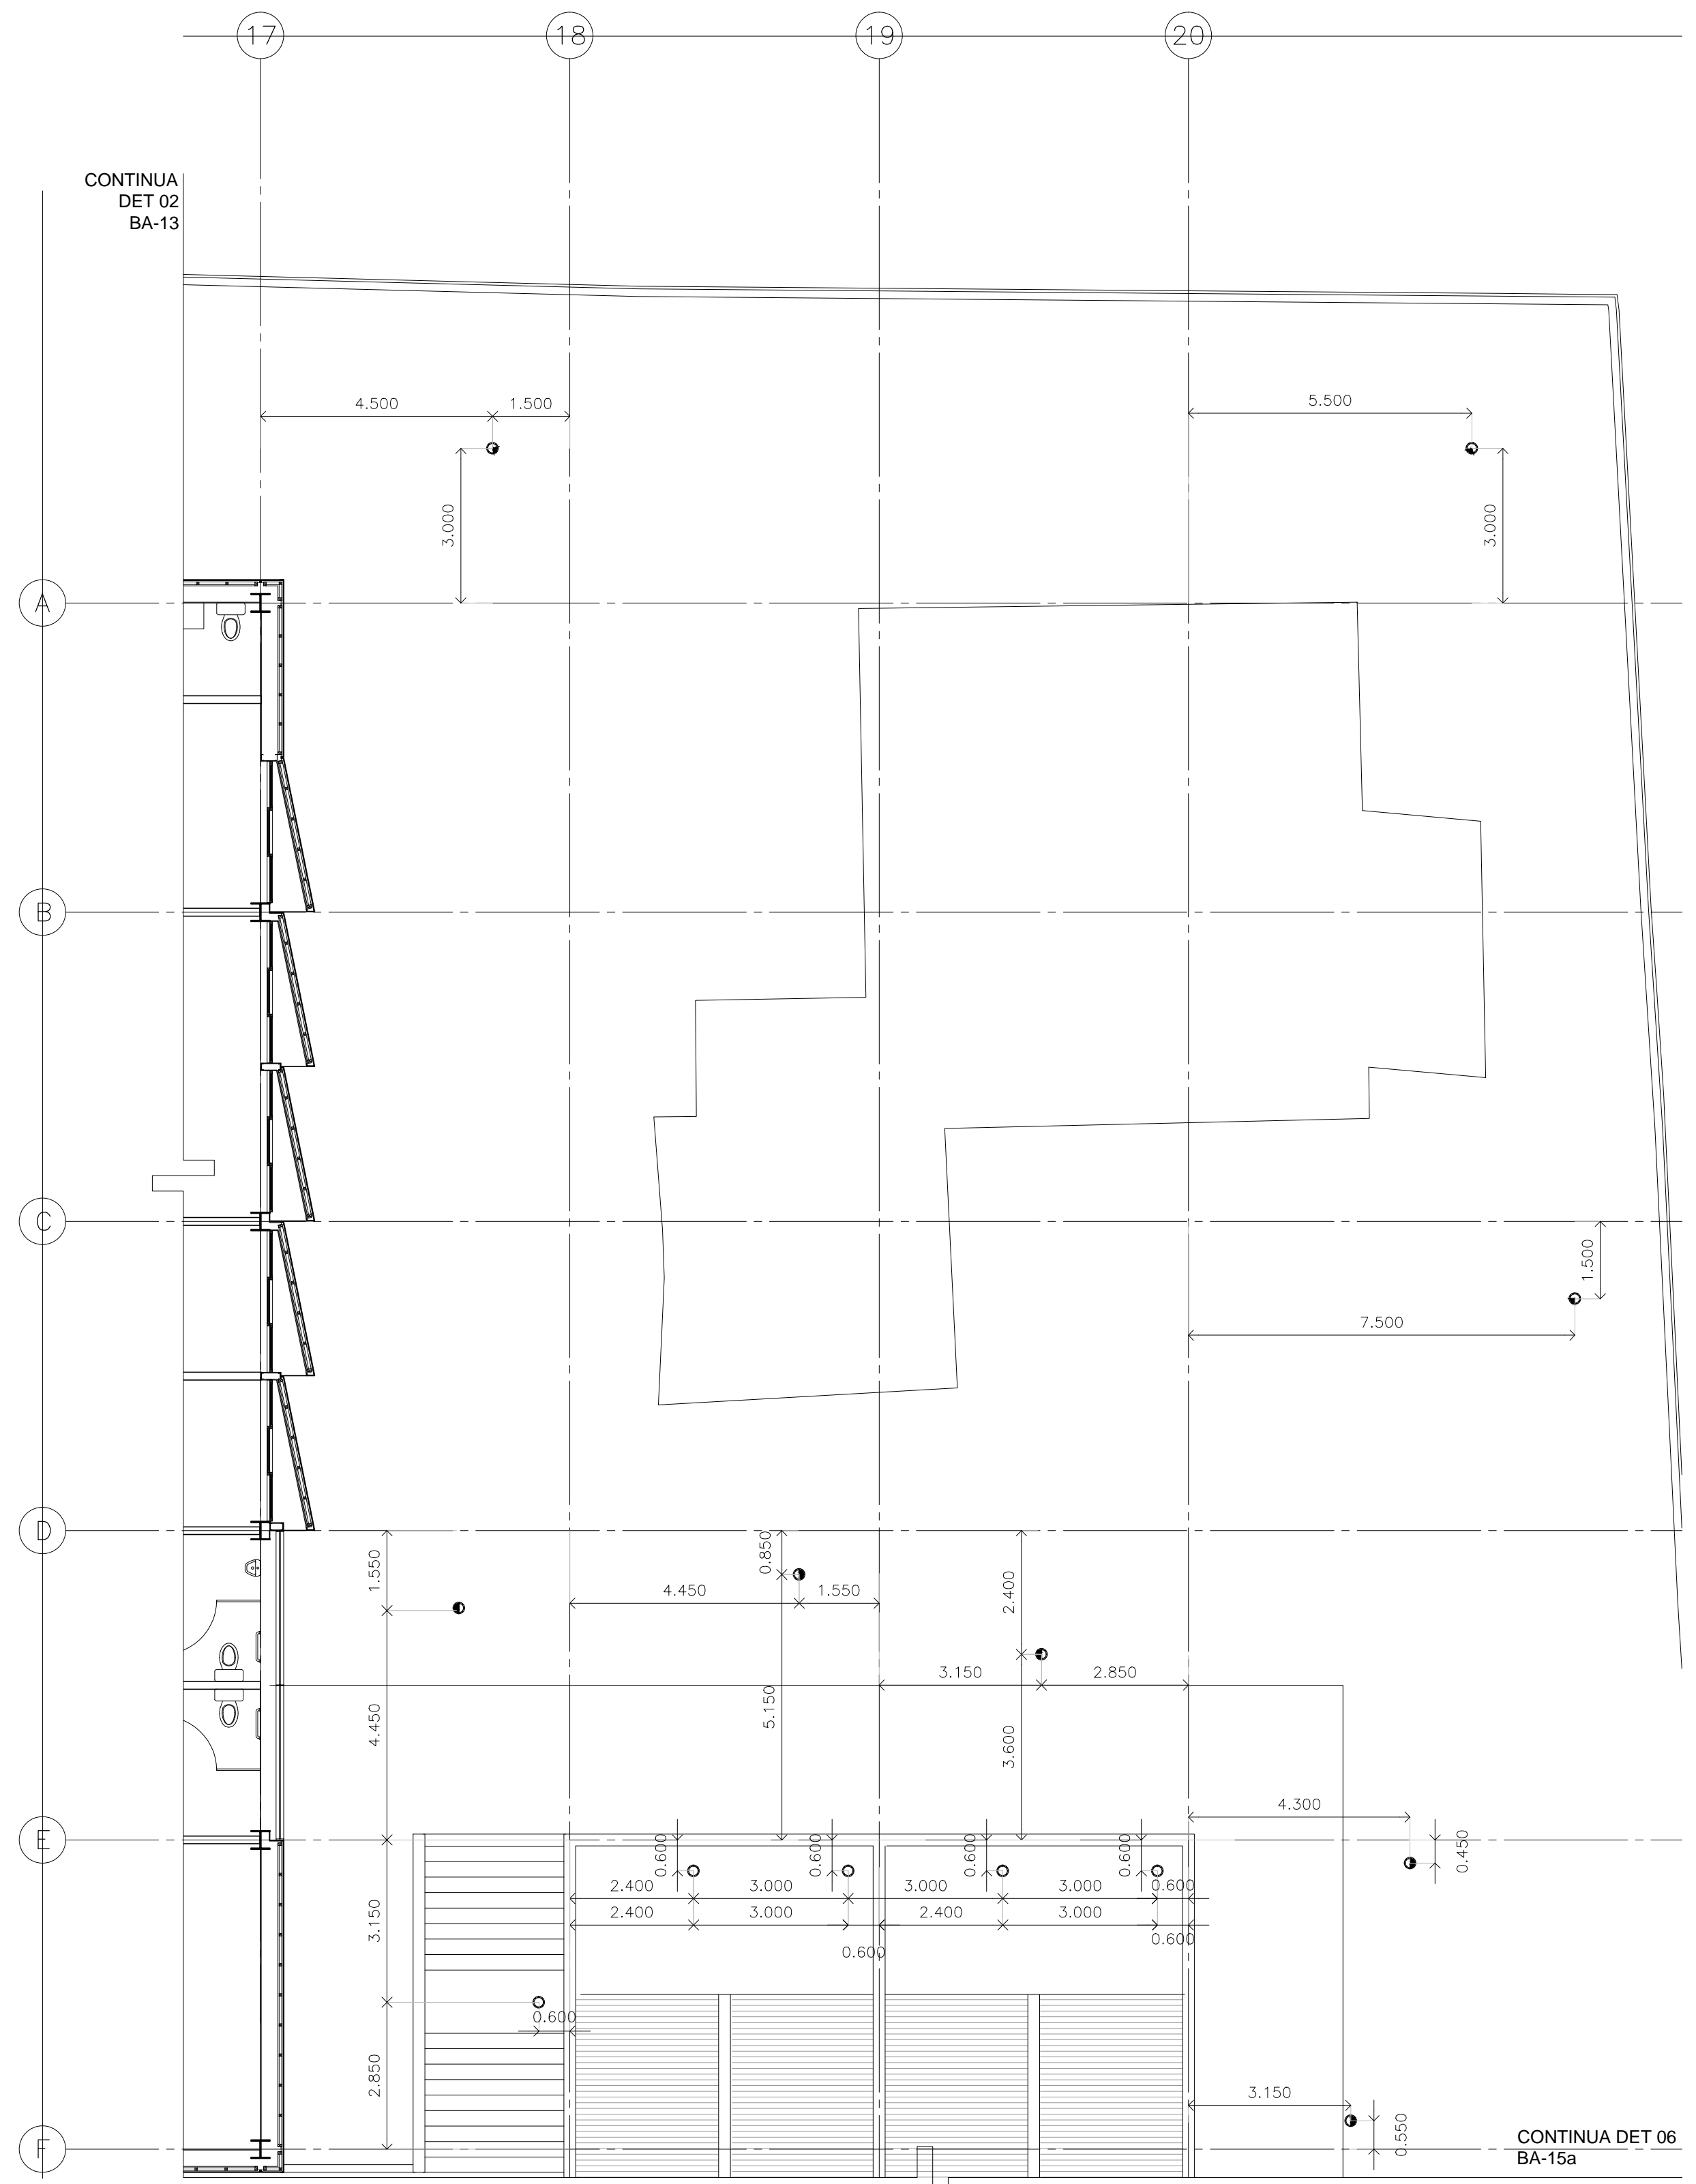

DETALLE 5 LUMINARIAS EXTERIORES
NIVELES ±0.000 Y +3.000

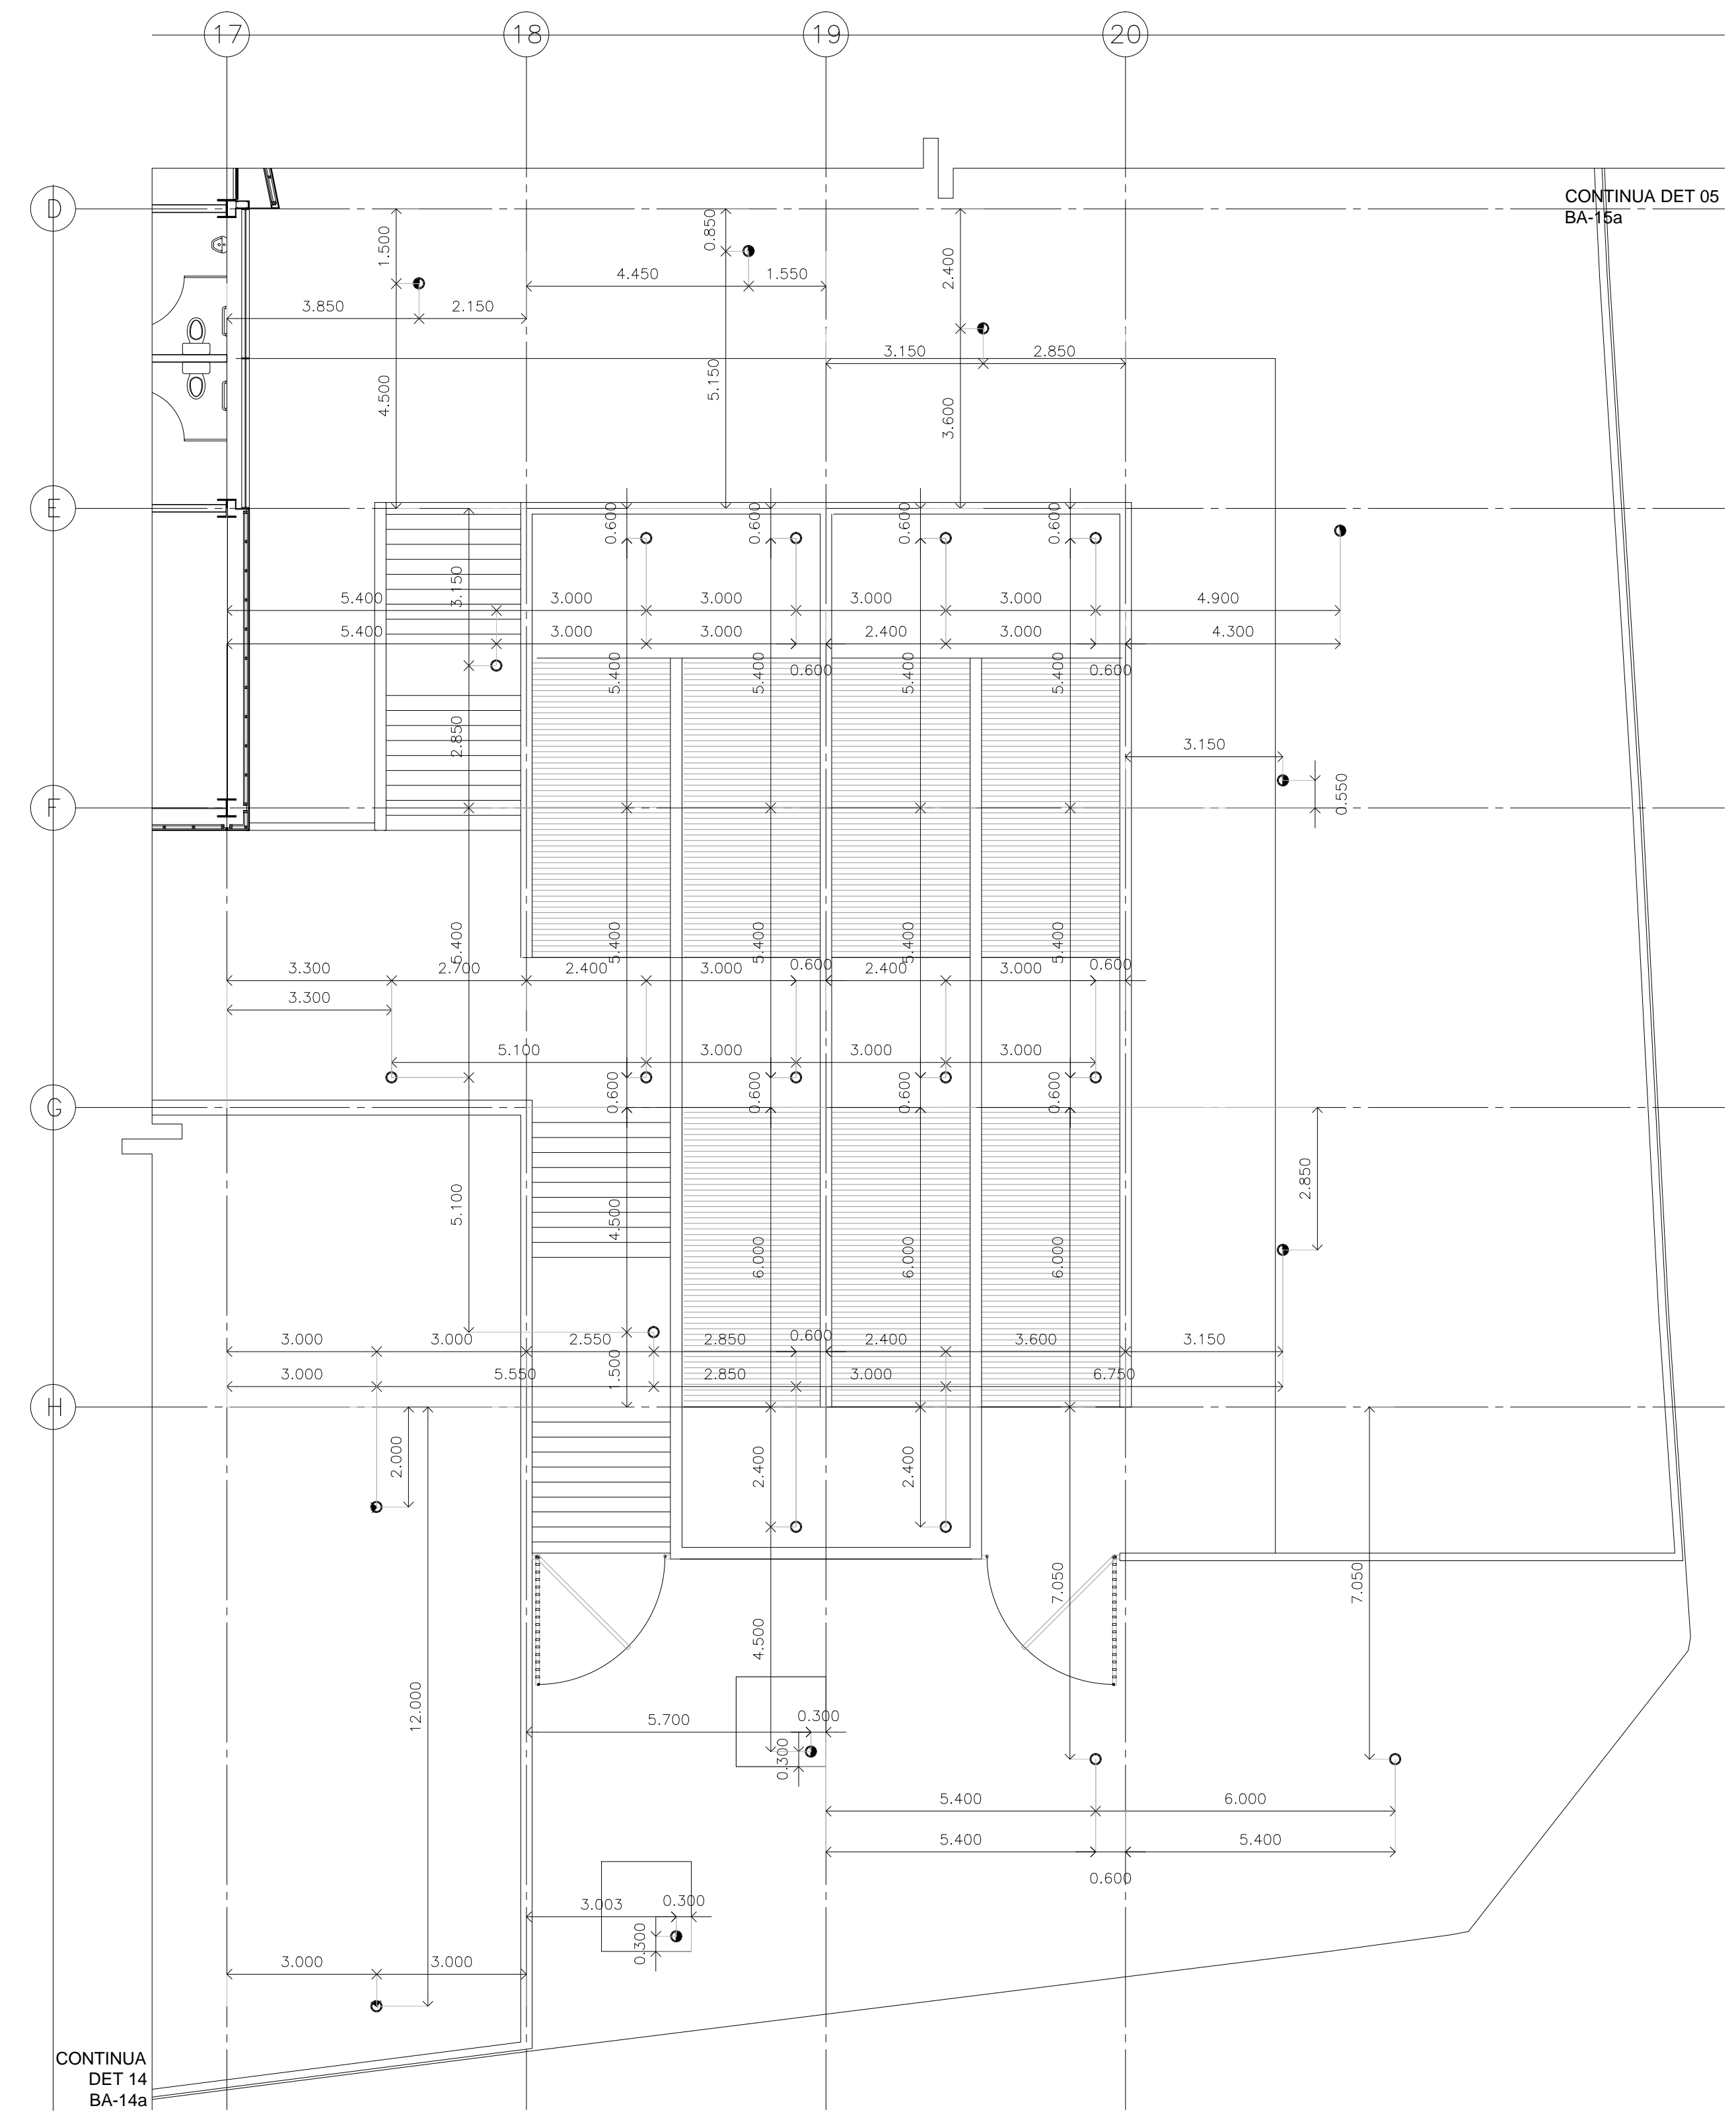

DETALLE 6 LUMINARIAS EXTERIORES
NIVELES ±0.000 Y 3.000