





NOTAS GENERALES



SIMBOLOGÍA

-  Placa de mármol Santo Tomás con dimensiones de 60x30cm con 2cm de espesor, asado con mortero cemento arena 1:4
-  Pieza de ajuste

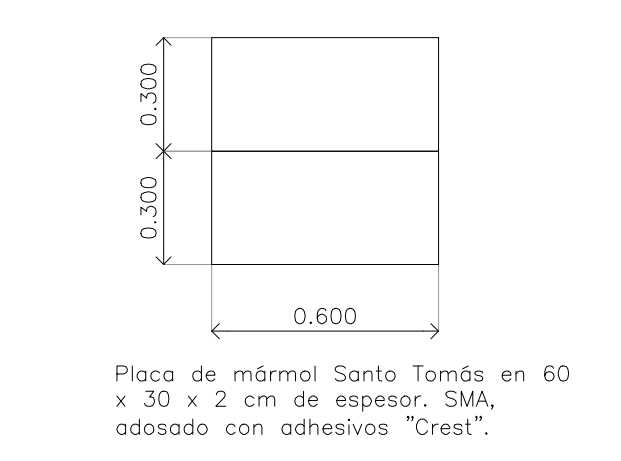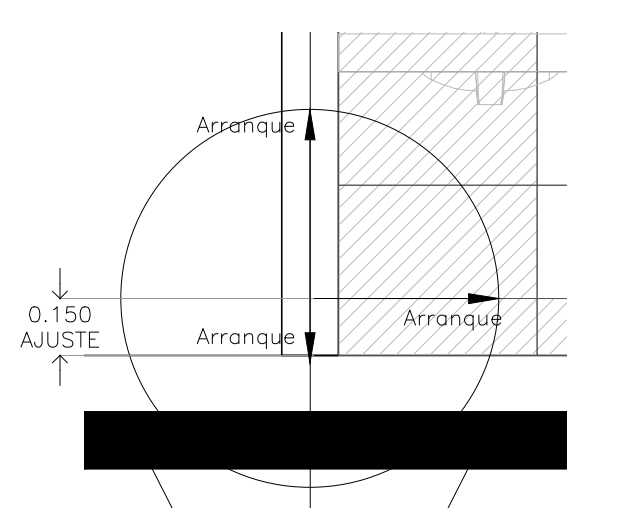

PROYECTO EJECUTIVO

BOLETINES

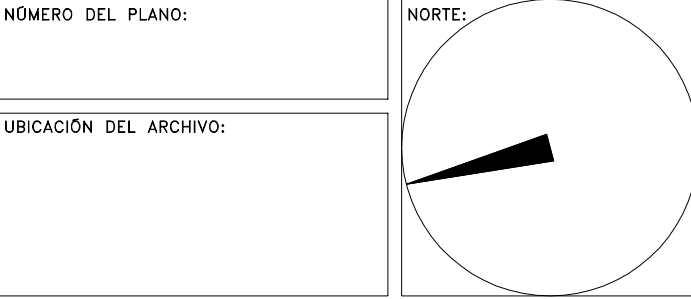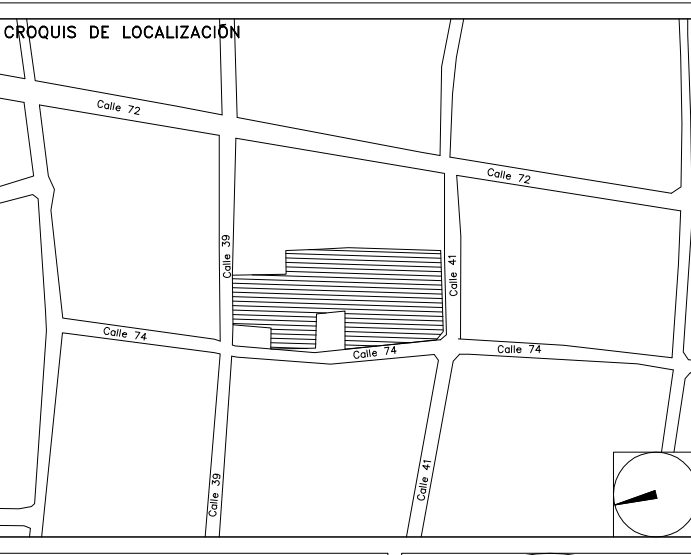

BOLETÍN ARQUITECTÓNICO

DATOS DEL PROPIETARIO

NOMBRE: _____
 CALLE: _____ No.: _____
 COLONIA: _____
 DELEGACIÓN: _____
 TELEFONO: _____
 FIRMA: _____

DATOS GENERALES

DATOS DEL PREDIO		USO
CLAVE CATASTRAL:		
ÁREA:	M2.	HABITACIONAL <input type="checkbox"/>
LOTE:		UNIFAMILIAR <input type="checkbox"/>
MEDIDA DEL FRENTE:	FONDO: m	PLURIFAMILIAR (CONDOMINIO) <input type="checkbox"/>
DIRECCIÓN:	No OFICIAL: _____	COMERCIAL <input type="checkbox"/>
CALLE:		SERVICIOS <input type="checkbox"/>
ENTRE LA CALLE:		INDUSTRIAL <input type="checkbox"/>
Y LA CALLE:		
COLONIA:		
DELEGACIÓN:		
TELEFONO:		
FIRMA:		

CORRESPBLE. INGENIERIAS

NOMBRE: _____
 CÉDULA PROFESIONAL: _____
 DIRECCIÓN: _____
 DELEGACIÓN: _____
 TELEFONO: _____
 FIRMA: _____

NORMATIVIDAD

CONCEPTO	NORMA	PROYECTO	DF.
ALTURA MÁXIMA PERMITIDA			
COEFICIENTE DE OCUPACIÓN DEL SUELO			
COEFICIENTE DE UTILIZACIÓN DEL SUELO			
COEFICIENTE DE ABSORCIÓN DEL SUELO			
PORCENTAJE DEL ÁREA LIBRE			
RESTRICCIÓN AL FRENTE			
CAJONES DE ESTACIONAMIENTO			
RESTRICCIONES DIC. USO DE SUELO			

RIVERO BORRELL - GUTIERREZ
ARQUITECTOS

FECHA:
 2018_07_06


NOTA:
 Se anexa Boletín como información complementaria a Proyecto Ejecutivo

Se muestra despiece de lambrín de mármol Santo Tomás de 60x30cm para muros internos en Baños.


ESCALA:
 1 : 50

COTAS:
 METROS


CLAVE:
 BA-44

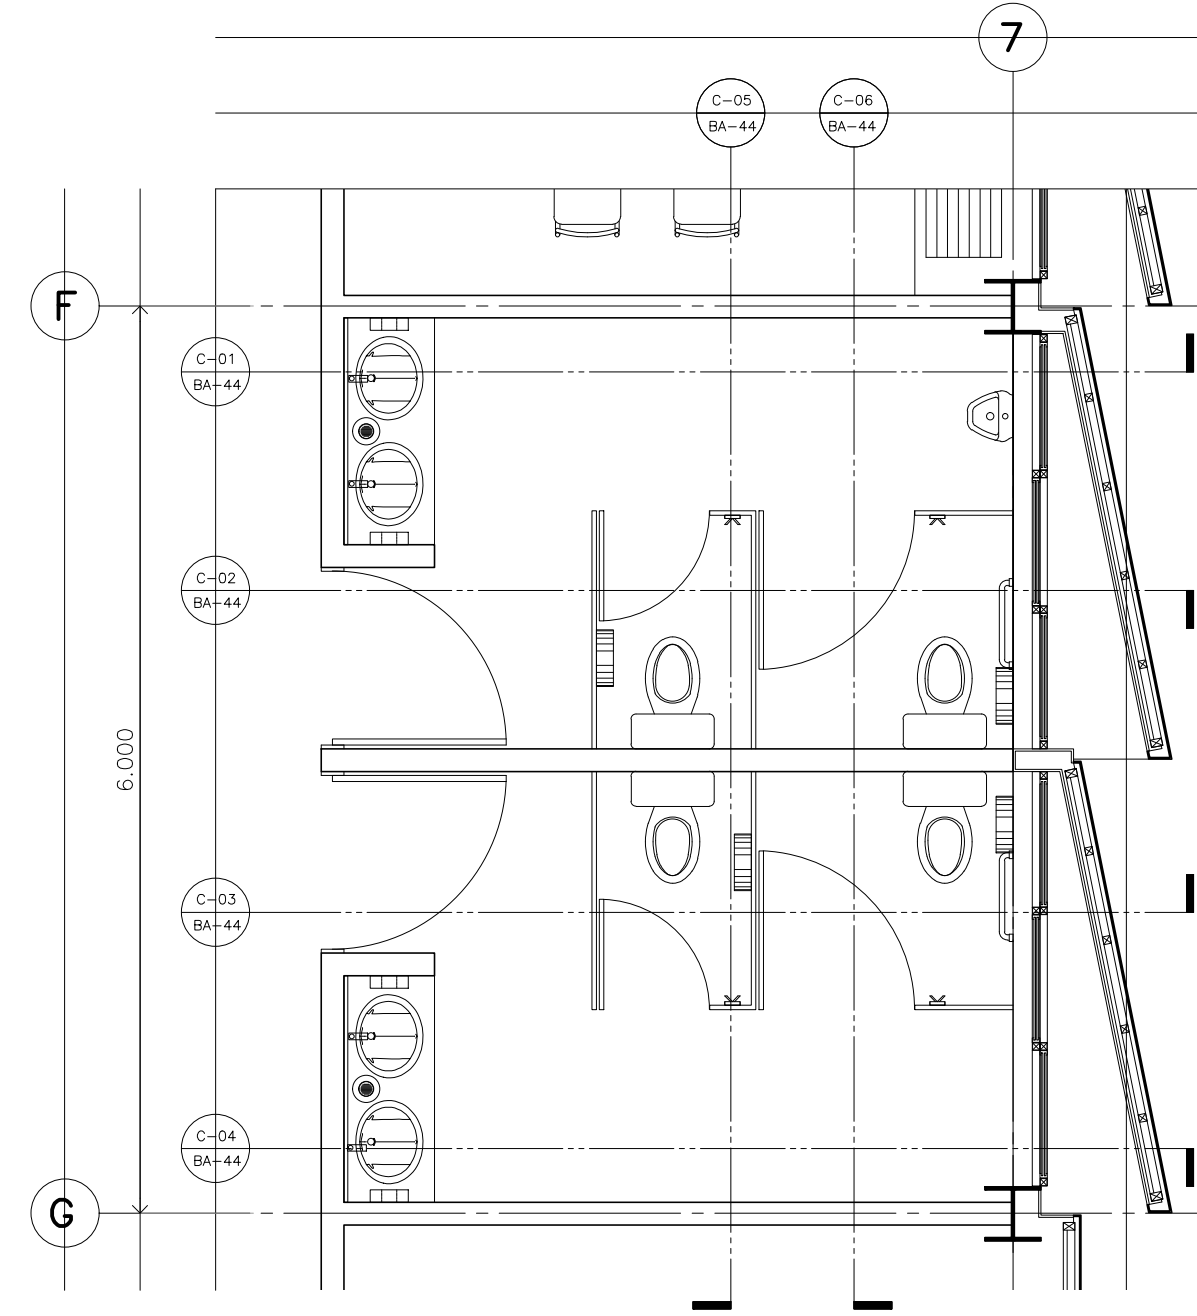


Detalle 26
Planta Sanitarios Visitas / CESI
 Escala: 1:50

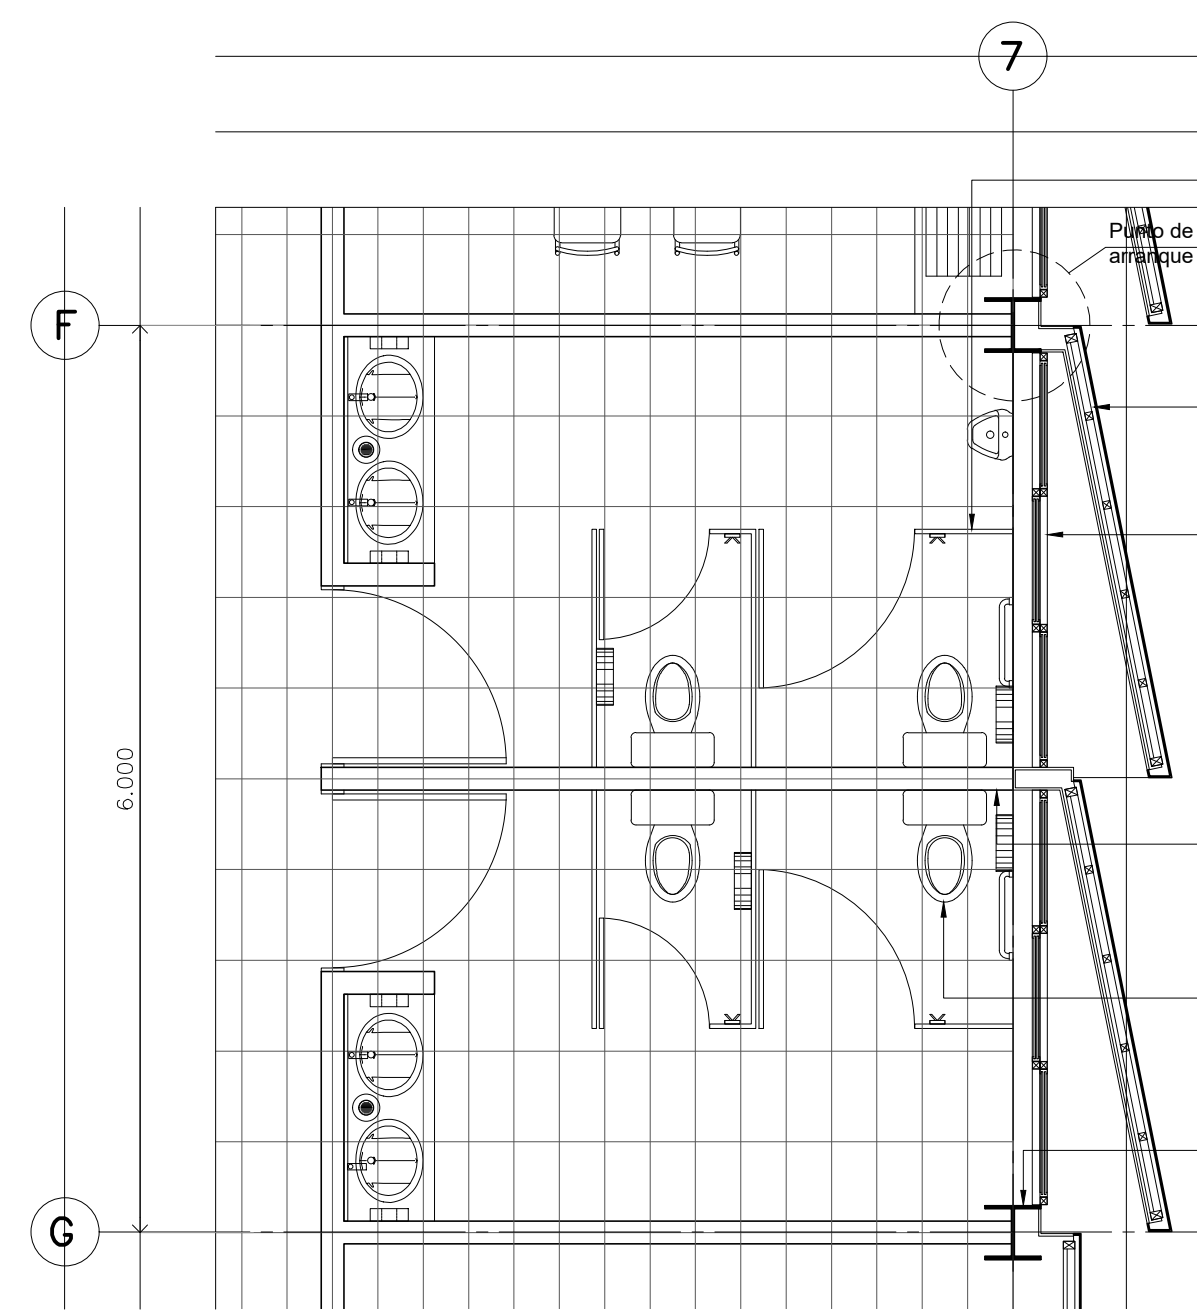


Detalle 26
Despiece de pisos
Planta Sanitarios Visitas / CESI
 Escala: 1:50

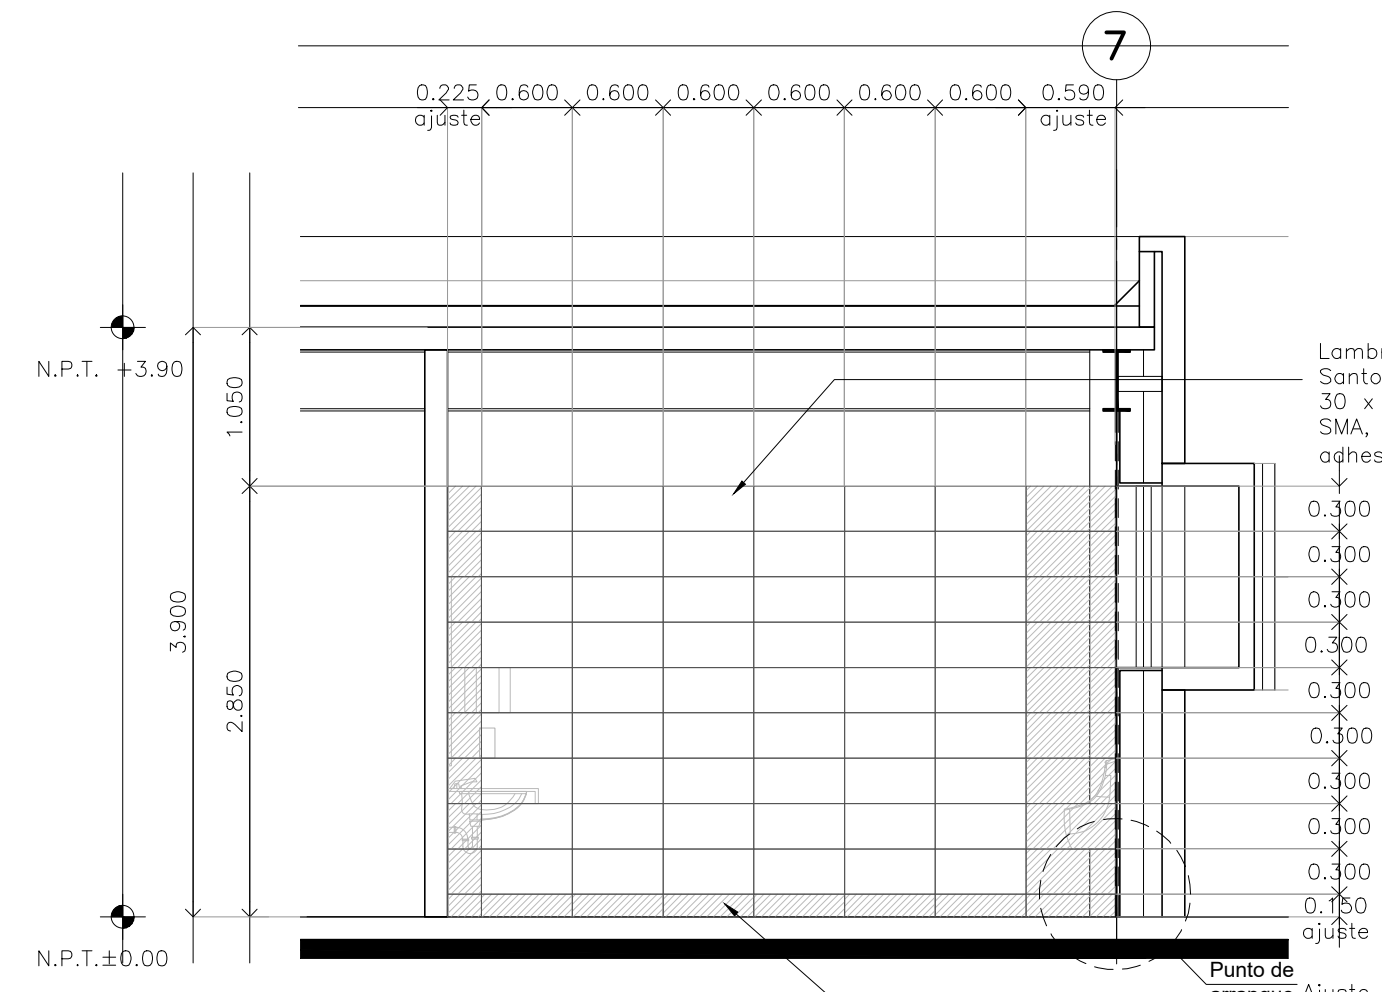


CORTE 01 Detalle 26
 Escala: 1:50

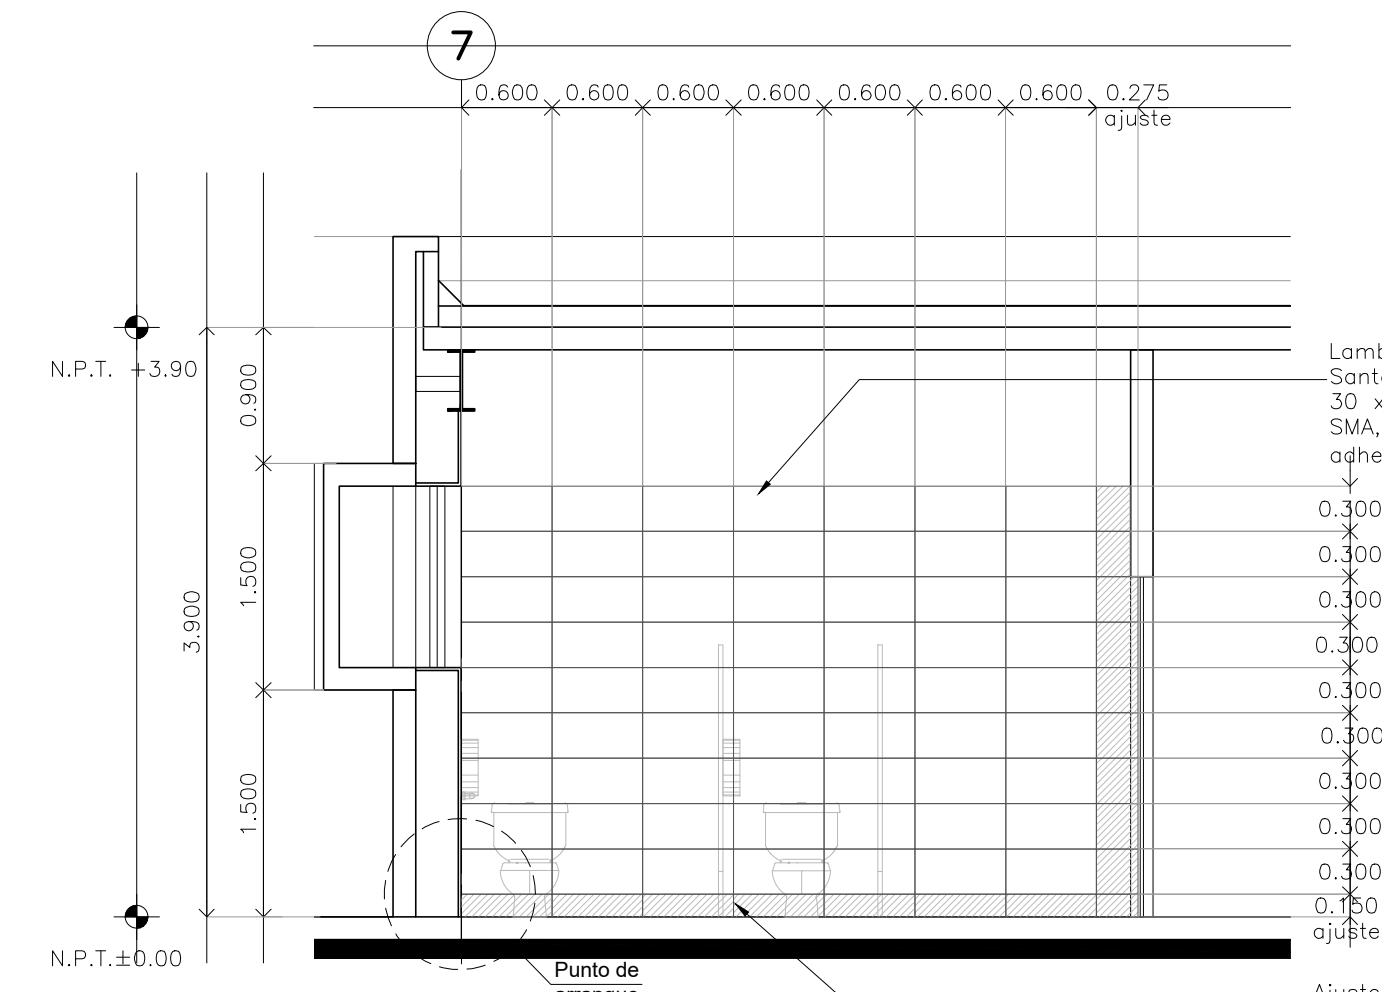


CORTE 02 Detalle 26
 Escala: 1:50

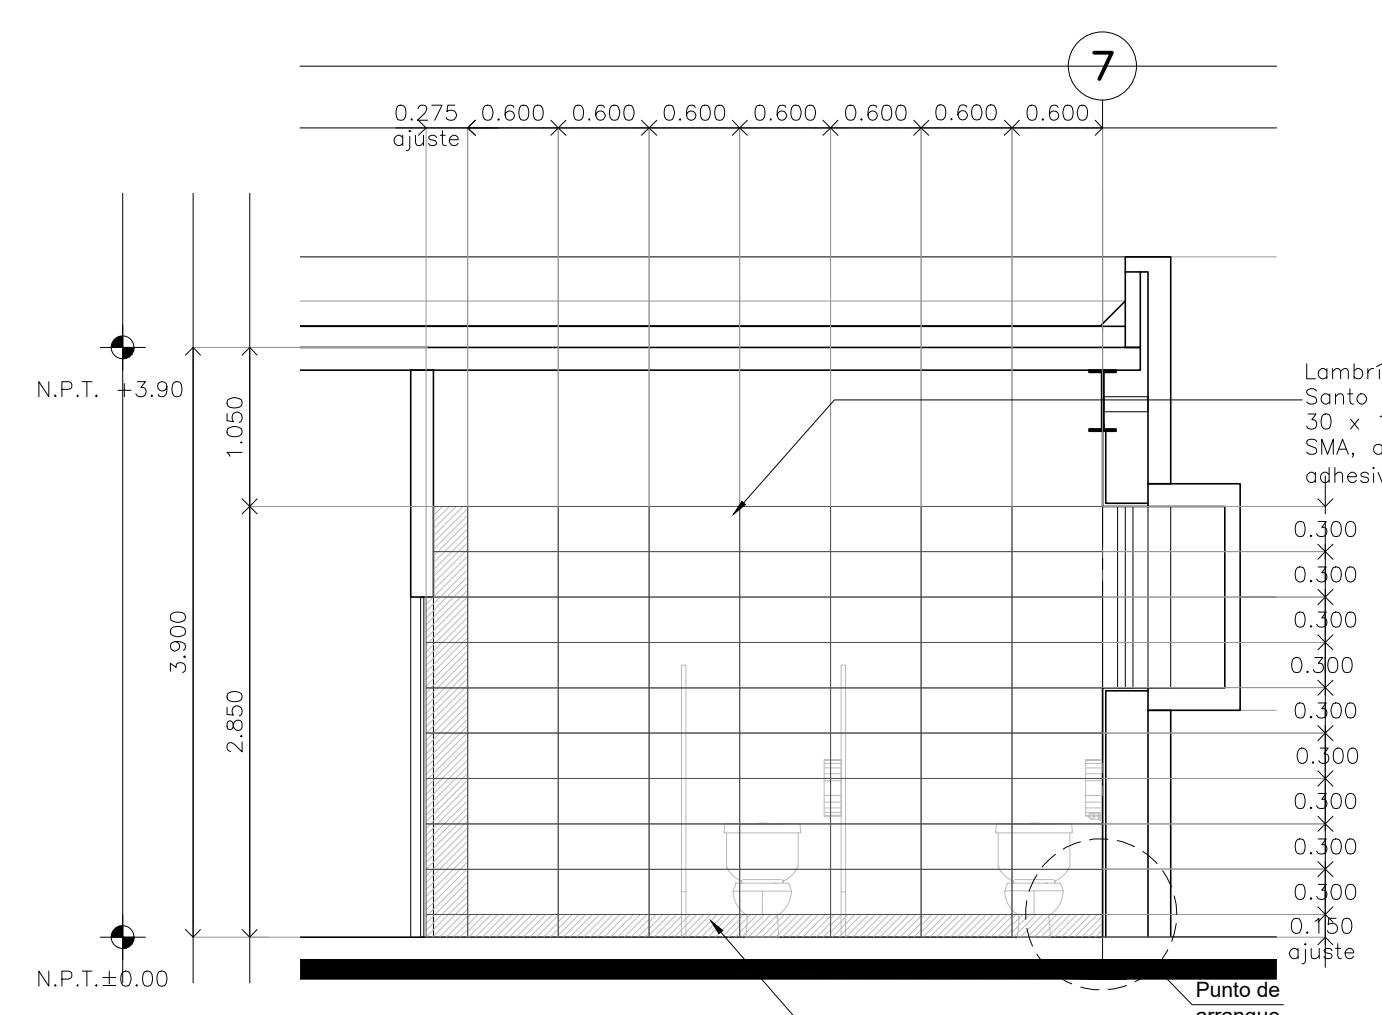


CORTE 03 Detalle 26
 Escala: 1:50

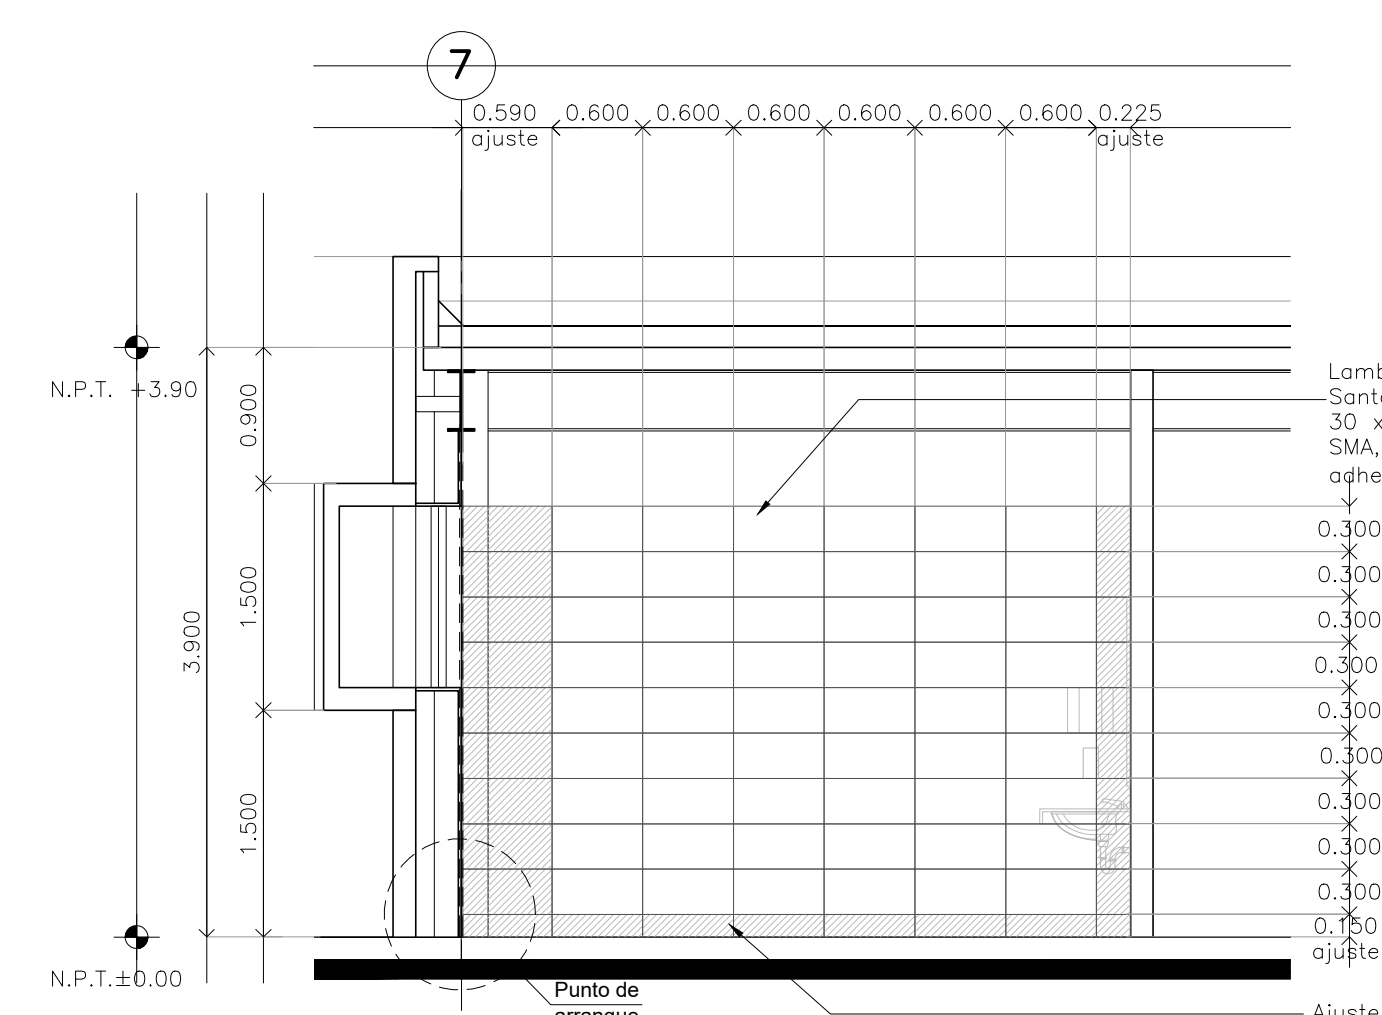

CORTE 04 Detalle 26
 Escala: 1:50

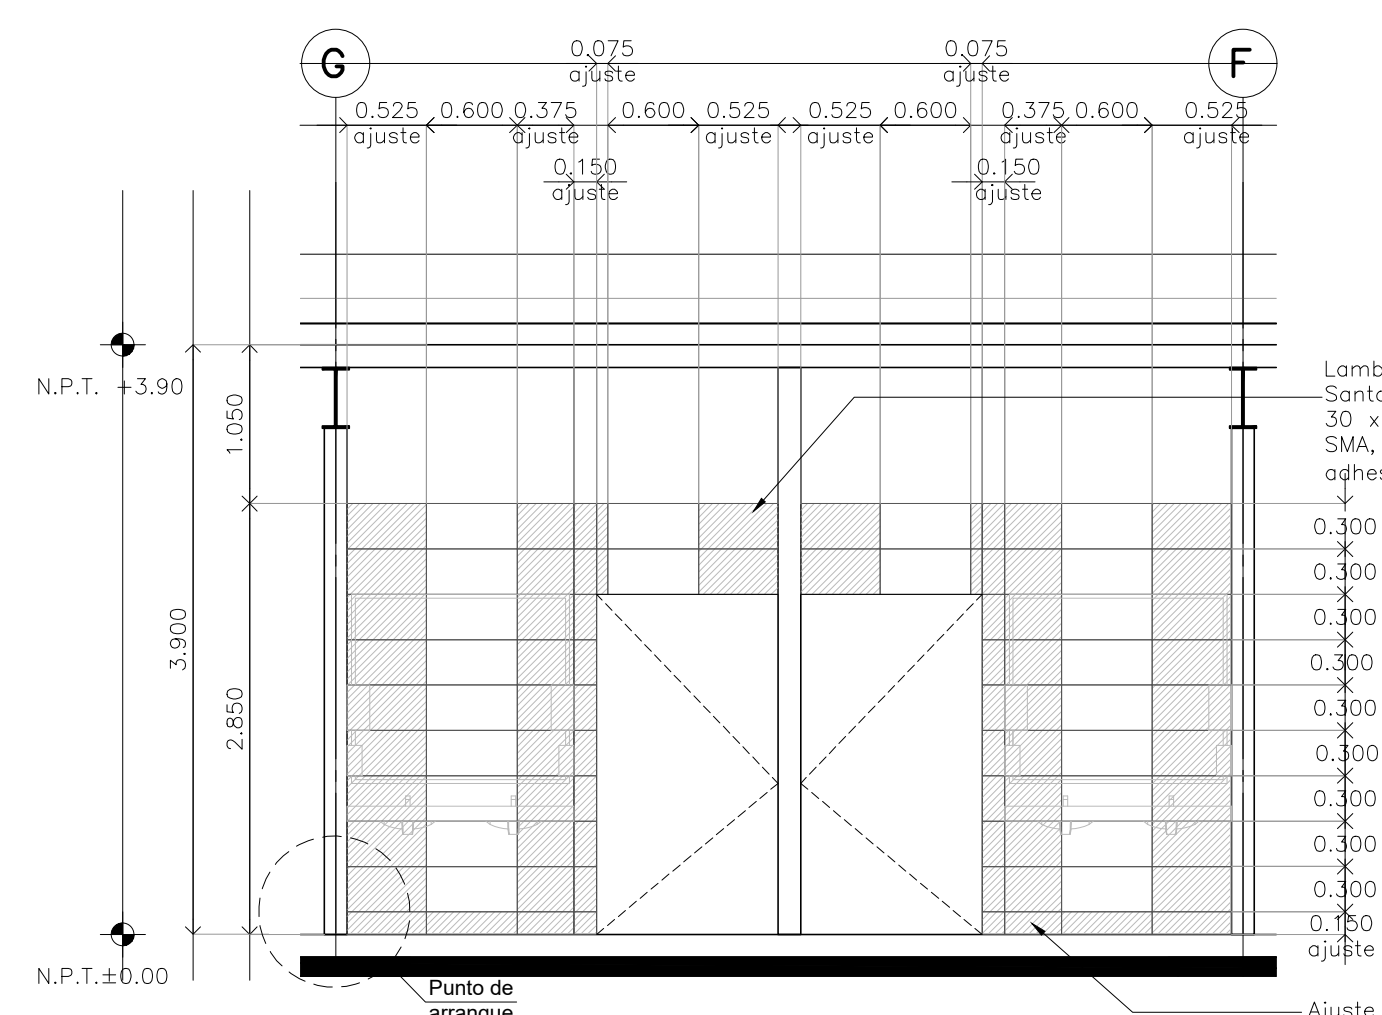

CORTE 05 Detalle 26
 Escala: 1:50

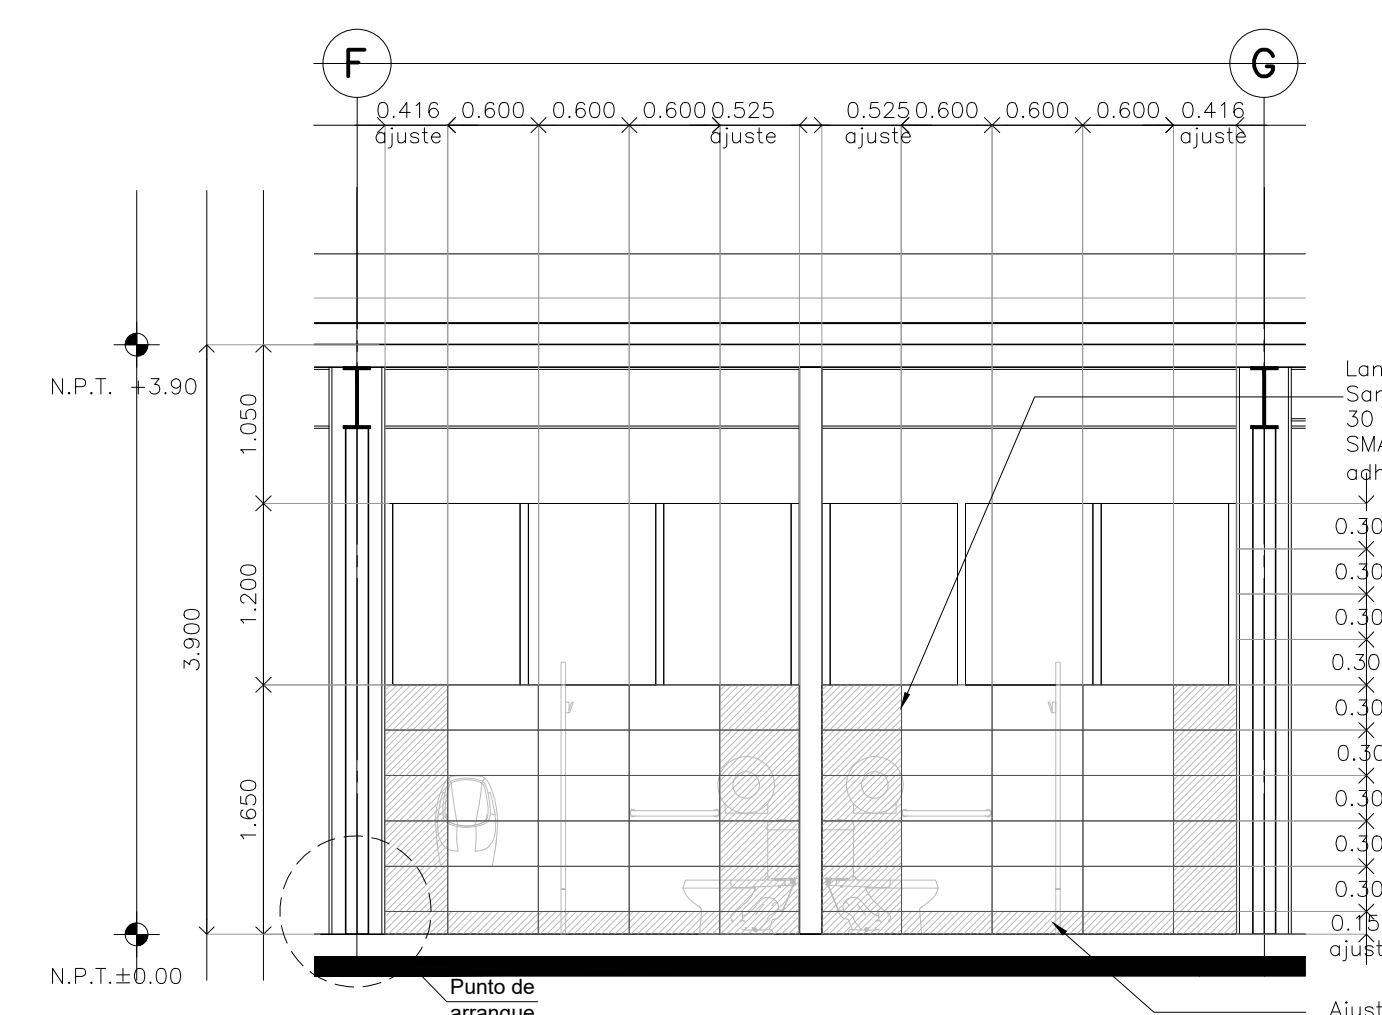

CORTE 06 Detalle 26
 Escala: 1:50