


CENTRO DE SERVICIO INFONAVIT / DEL SALTILLO
CALLE JOSÉ MARÍA LA FRAGUA ESQ. CON CALLE VERACRUZ COL. GUANAJUATO ORIENTE, SALTILLO, COAHUILA

NOTAS GENERALES


PROYECTO EJECUTIVO


PLANOS:
BOLETINES

CROQUIS DE LOCALIZACIÓN



NÚMERO DEL PLANO:
 UBICACIÓN DEL ARCHIVO:

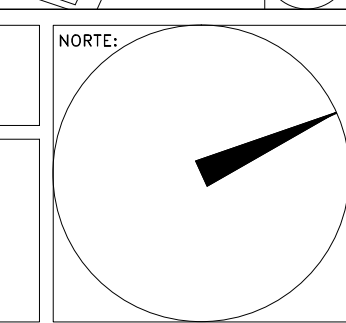NORTE: 

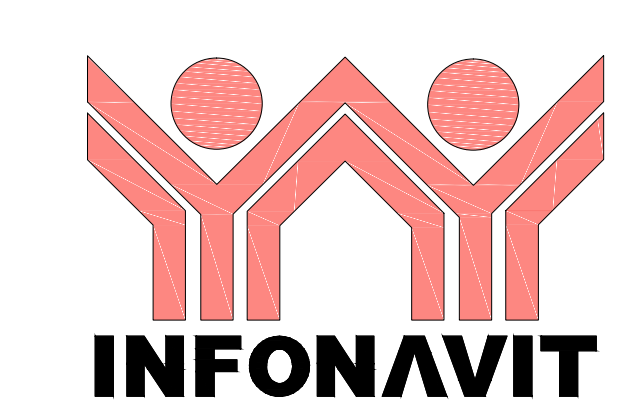

BOLETÍN ARQUITECTÓNICO

DATOS DEL PROPIETARIO		DATOS GENERALES																																					
NOMBRE: _____ No.: _____ CALLE: _____ COLONIA: _____ DELEGACIÓN: _____ TELÉFONO: _____ FIRMA: _____		<table border="1"> <tr> <th colspan="2">DATOS DEL PREDIO</th> <th>USO</th> </tr> <tr> <td>CLAVE CATASTRAL:</td> <td>M2.</td> <td>HABITACIONAL <input type="checkbox"/></td> </tr> <tr> <td>ÁREA:</td> <td></td> <td>UNIFAMILIAR <input type="checkbox"/></td> </tr> <tr> <td>LOTE:</td> <td></td> <td>PLURIFAMILIAR (CONDOMINIO) <input type="checkbox"/></td> </tr> <tr> <td>MEDIDA DEL FRENTE:</td> <td>FONDO: m</td> <td>COMERCIAL <input type="checkbox"/></td> </tr> <tr> <td>DIRECCIÓN:</td> <td>No OFICIAL: _____</td> <td>SERVICIOS <input type="checkbox"/></td> </tr> <tr> <td>CALLE:</td> <td></td> <td>INDUSTRIAL <input type="checkbox"/></td> </tr> <tr> <td>ENTRE LA CALLE Y LA CALLE:</td> <td></td> <td></td> </tr> <tr> <td>COLONIA:</td> <td></td> <td></td> </tr> <tr> <td>DELEGACIÓN:</td> <td></td> <td></td> </tr> <tr> <td>DICTAMEN DE USO DE SUELO</td> <td></td> <td></td> </tr> <tr> <td>No. DE FOLIO:</td> <td>FECHA:</td> <td></td> </tr> </table>		DATOS DEL PREDIO		USO	CLAVE CATASTRAL:	M2.	HABITACIONAL <input type="checkbox"/>	ÁREA:		UNIFAMILIAR <input type="checkbox"/>	LOTE:		PLURIFAMILIAR (CONDOMINIO) <input type="checkbox"/>	MEDIDA DEL FRENTE:	FONDO: m	COMERCIAL <input type="checkbox"/>	DIRECCIÓN:	No OFICIAL: _____	SERVICIOS <input type="checkbox"/>	CALLE:		INDUSTRIAL <input type="checkbox"/>	ENTRE LA CALLE Y LA CALLE:			COLONIA:			DELEGACIÓN:			DICTAMEN DE USO DE SUELO			No. DE FOLIO:	FECHA:	
DATOS DEL PREDIO		USO																																					
CLAVE CATASTRAL:	M2.	HABITACIONAL <input type="checkbox"/>																																					
ÁREA:		UNIFAMILIAR <input type="checkbox"/>																																					
LOTE:		PLURIFAMILIAR (CONDOMINIO) <input type="checkbox"/>																																					
MEDIDA DEL FRENTE:	FONDO: m	COMERCIAL <input type="checkbox"/>																																					
DIRECCIÓN:	No OFICIAL: _____	SERVICIOS <input type="checkbox"/>																																					
CALLE:		INDUSTRIAL <input type="checkbox"/>																																					
ENTRE LA CALLE Y LA CALLE:																																							
COLONIA:																																							
DELEGACIÓN:																																							
DICTAMEN DE USO DE SUELO																																							
No. DE FOLIO:	FECHA:																																						
DATOS DEL D.R.O. NOMBRE: _____ CÉDULA PROFESIONAL: _____ DIRECCIÓN: _____ DELEGACIÓN: _____ TELÉFONO: _____ FIRMA: _____		NORMATIVIDAD <table border="1"> <thead> <tr> <th>CONCEPTO</th> <th>NORMA</th> <th>PROYECTO</th> <th>DFP.</th> </tr> </thead> <tbody> <tr><td>ALTURA MÁXIMA PERMITIDA</td><td></td><td></td><td></td></tr> <tr><td>COEFICIENTE DE OCUPACIÓN DEL SUELO</td><td></td><td></td><td></td></tr> <tr><td>COEFICIENTE DE UTILIZACIÓN DEL SUELO</td><td></td><td></td><td></td></tr> <tr><td>COEFICIENTE DE ABSORCIÓN DEL SUELO</td><td></td><td></td><td></td></tr> <tr><td>PORCENTAJE DEL ÁREA LIBRE</td><td></td><td></td><td></td></tr> <tr><td>RESTRICCIÓN AL FRENTE</td><td></td><td></td><td></td></tr> <tr><td>CAJONES DE ESTACIONAMIENTO</td><td></td><td></td><td></td></tr> <tr><td>RESTRICCIONES DIC. USO DE SUELO</td><td></td><td></td><td></td></tr> </tbody> </table>		CONCEPTO	NORMA	PROYECTO	DFP.	ALTURA MÁXIMA PERMITIDA				COEFICIENTE DE OCUPACIÓN DEL SUELO				COEFICIENTE DE UTILIZACIÓN DEL SUELO				COEFICIENTE DE ABSORCIÓN DEL SUELO				PORCENTAJE DEL ÁREA LIBRE				RESTRICCIÓN AL FRENTE				CAJONES DE ESTACIONAMIENTO				RESTRICCIONES DIC. USO DE SUELO			
CONCEPTO	NORMA	PROYECTO	DFP.																																				
ALTURA MÁXIMA PERMITIDA																																							
COEFICIENTE DE OCUPACIÓN DEL SUELO																																							
COEFICIENTE DE UTILIZACIÓN DEL SUELO																																							
COEFICIENTE DE ABSORCIÓN DEL SUELO																																							
PORCENTAJE DEL ÁREA LIBRE																																							
RESTRICCIÓN AL FRENTE																																							
CAJONES DE ESTACIONAMIENTO																																							
RESTRICCIONES DIC. USO DE SUELO																																							
CORRESPBLE. INGENIERIAS NOMBRE: _____ CÉDULA PROFESIONAL: _____ DIRECCIÓN: _____ DELEGACIÓN: _____ TELÉFONO: _____ FIRMA: _____		FIRMA: _____																																					

RIVERO BORRELL - GUTIERREZ
ARQUITECTOS

FECHA: 2018_04_09


NOTA:
 Se anexa Boletín como información complementaria a Proyecto Ejecutivo

Se agrega arriate a Proyecto Arquitectónico y se indica la ubicación exacta acotada a ejes.

ESCALA:
 METROS

COTAS:
 METROS

CLAVE:

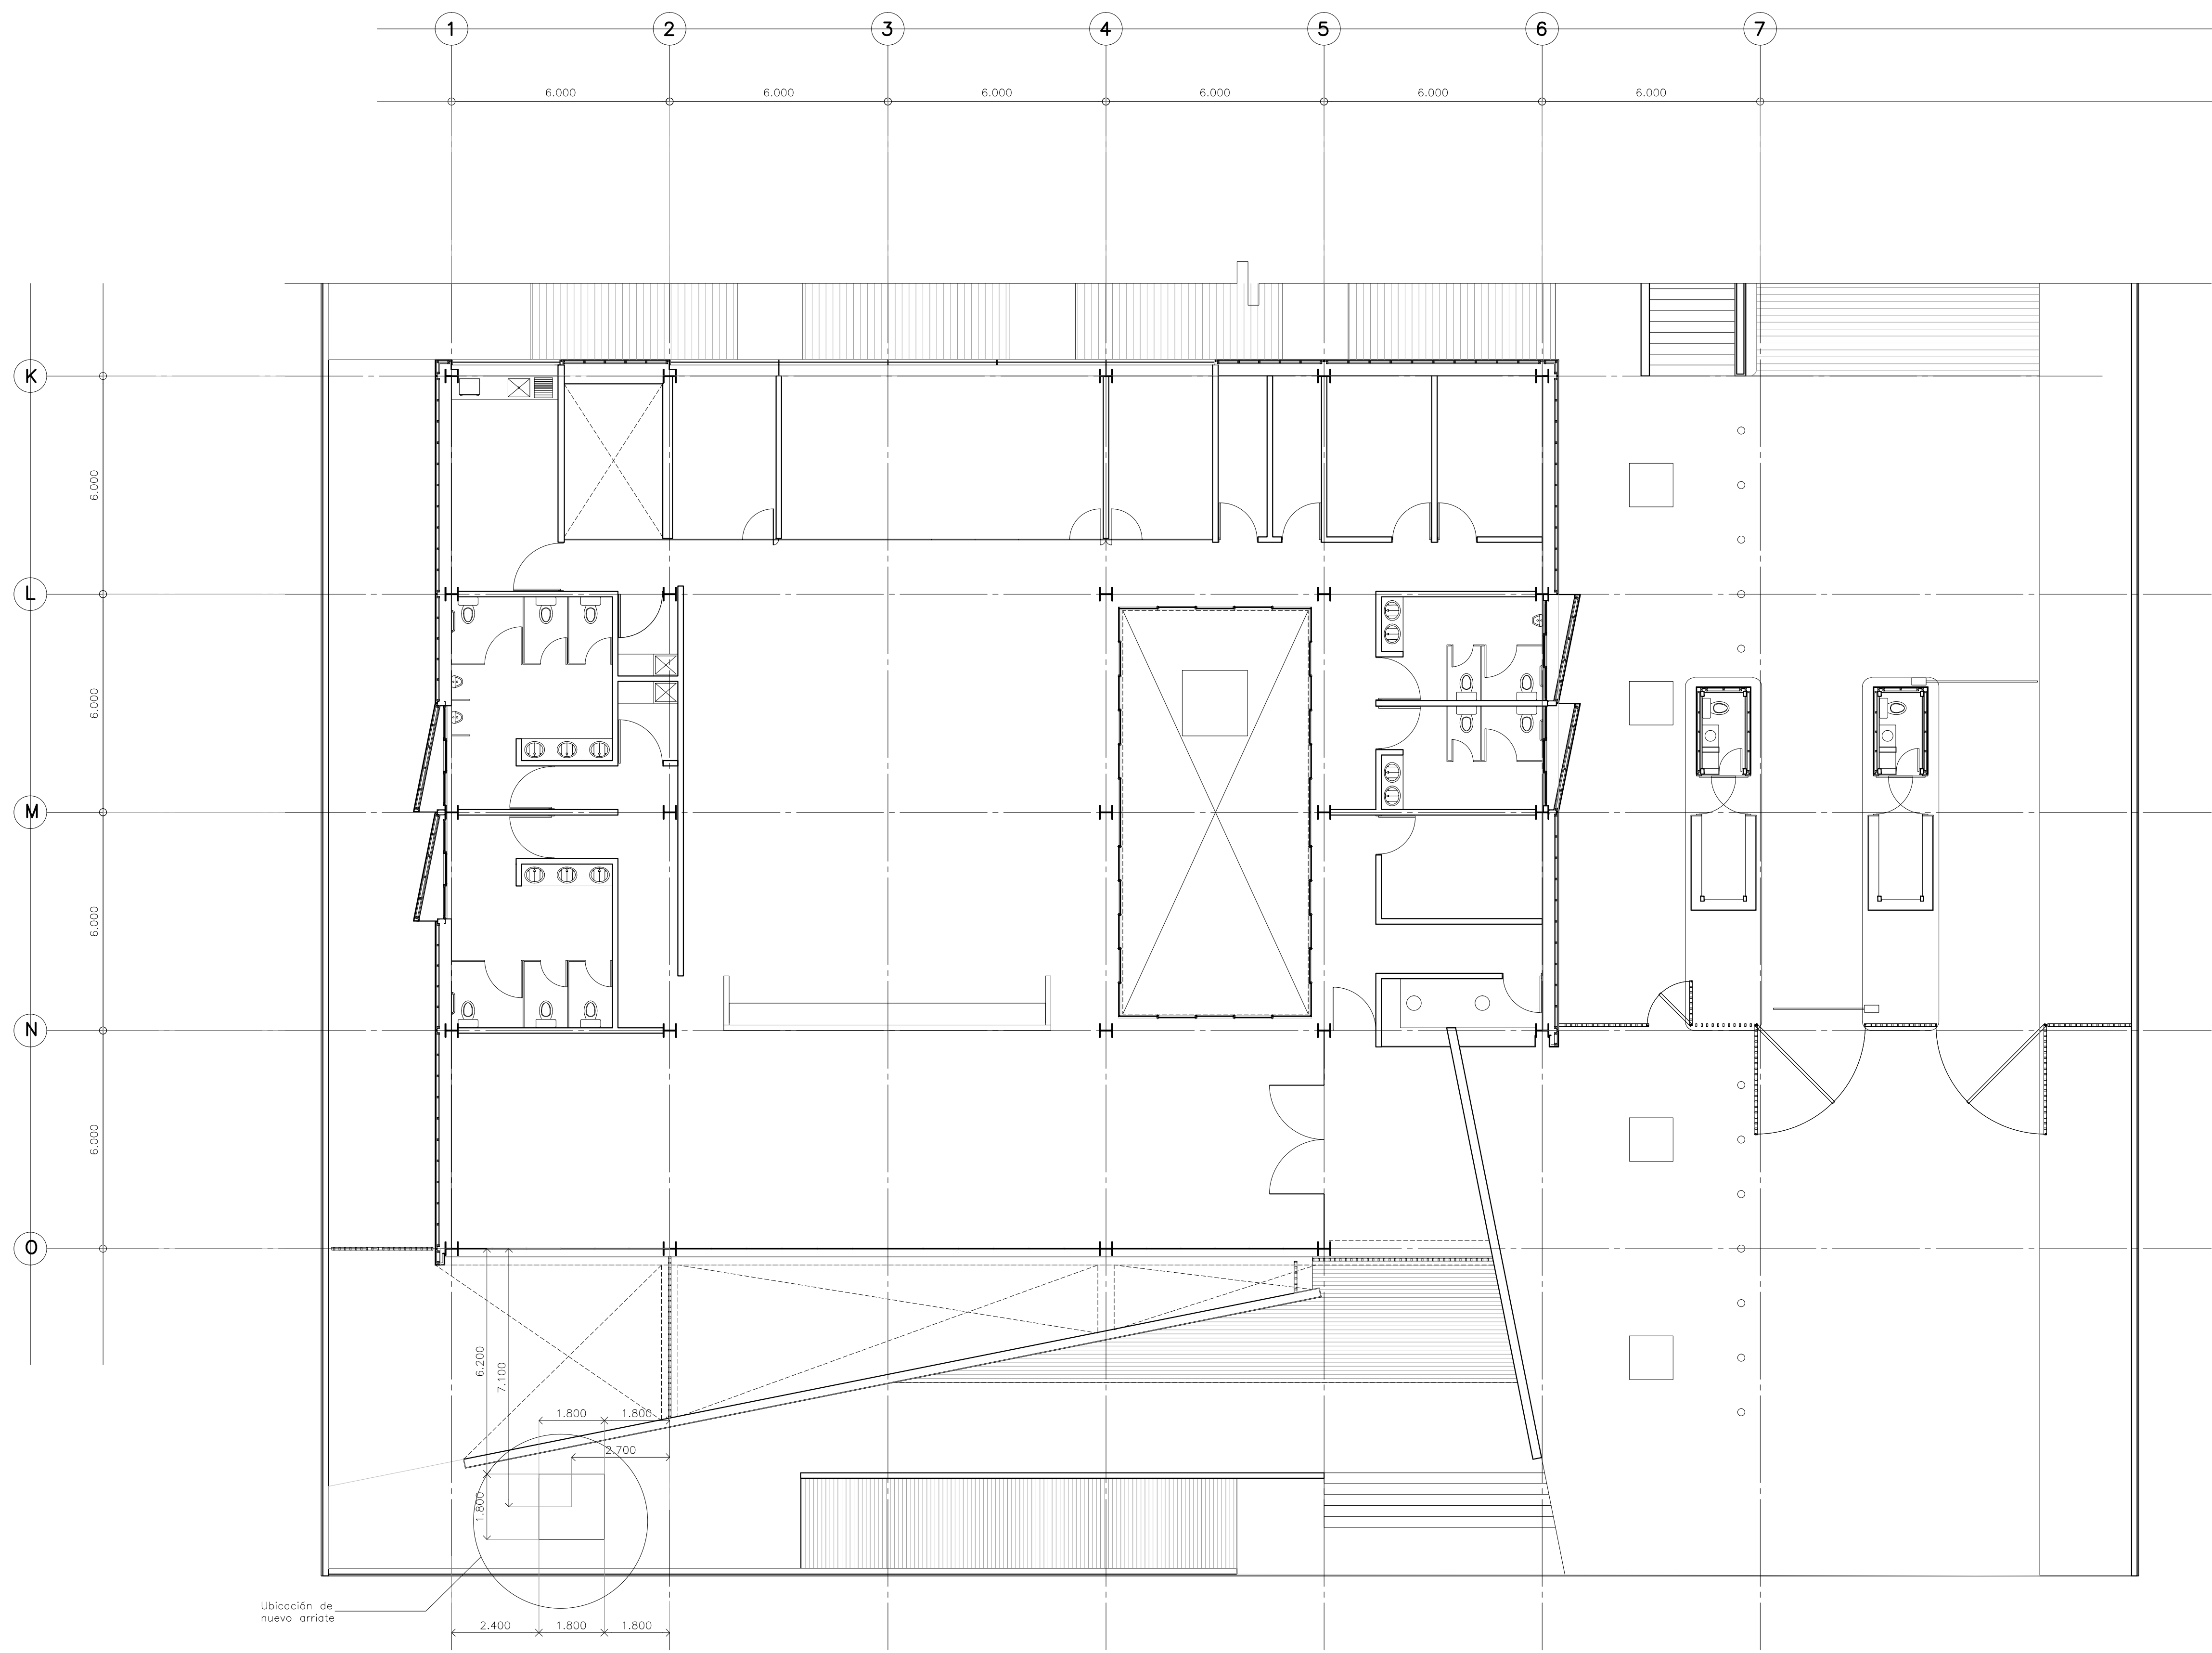

PLANTA ARQUITECTÓNICA NIVEL ±0.000
REUBICACIÓN DE ARRIATE