

**CENTRO DE SERVICIO INFONAVIT / DEL SALTILLO**  
**CALLE JOSÉ MARÍA LA FRAGUA ESQ. CON CALLE VERACRUZ COL. GUANAJUATO ORIENTE, SALTILLO, COAHUILA**

NOTAS GENERALES

**SIMBOLOGÍA**

Placa de granito gris natural con dimensiones de 60x20cm con 2cm de espesor, asentado con mortero cemento arena 1:4

Placa de ajuste

**PROYECTO EJECUTIVO**


PLANOS: **BOLETINES**

CROQUIS DE LOCALIZACIÓN

NÚMERO DEL PLANO: **0** NORTE:

UBICACIÓN DEL ARCHIVO:

**INFONAVIT**

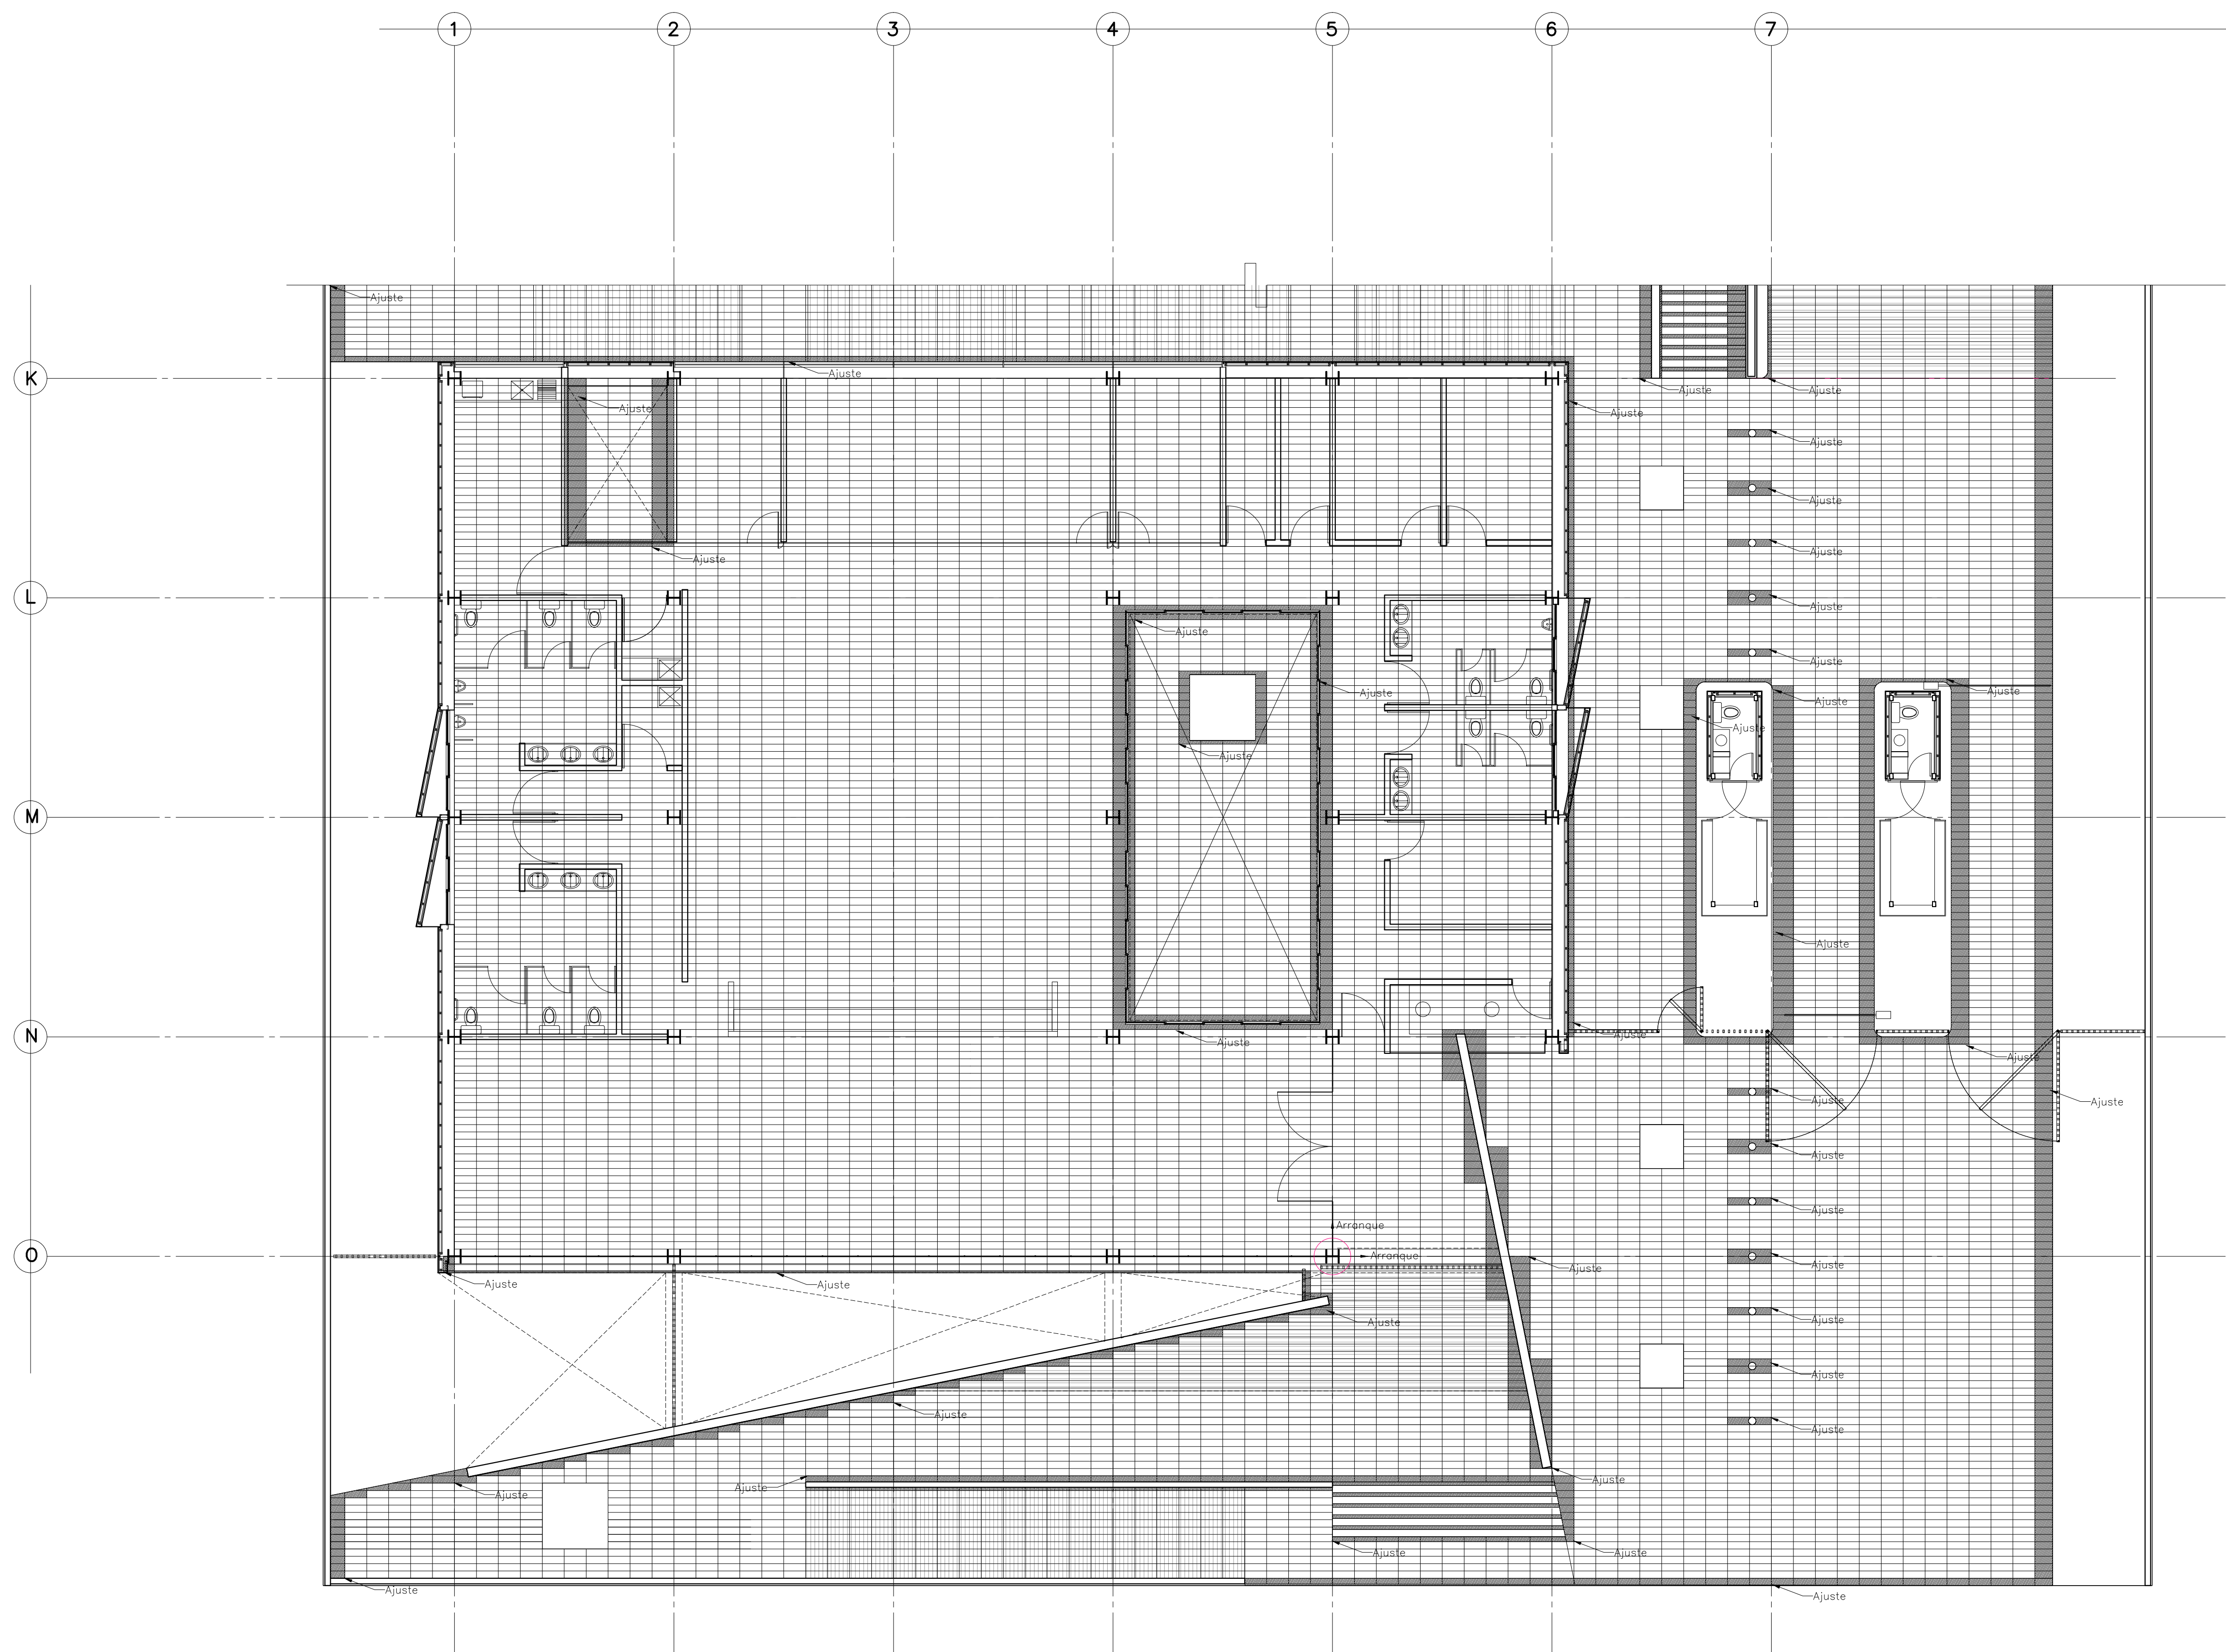

**PLANTA ARQUITECTÓNICA DESPIECE DE PISOS NIVELES -1.05 y ±0.000**

**BOLETÍN ARQUITECTÓNICO**

<b>DATOS DEL PROPIETARIO</b>		<b>DATOS GENERALES</b>	
NOMBRE:	No.:	<b>DATOS DEL PREDIO</b>	<b>USO</b>
CALLE:		CLAVE CATASTRAL:	
COLONIA:		ÁREA:	M2.
DELEGACIÓN:		LOTE:	
TELÉFONO:		MEDIDA DEL FRENTE:	FONDO: m
FIRMA:		DIRECCIÓN:	HABITACIONAL <input type="checkbox"/>
<b>DATOS DEL D.R.O.</b>		ENTRE LA CALLE:	UNIFAMILIAR <input type="checkbox"/>
NOMBRE:		Y LA CALLE:	PLURIFAMILIAR (CONDOMINIO) <input type="checkbox"/>
CÉDULA PROFESIONAL:		COLONIA:	COMERCIAL <input type="checkbox"/>
DIRECCIÓN:		DELEGACIÓN:	SERVICIOS <input type="checkbox"/>
DELEGACIÓN:		DICTAMEN DE USO DE SUELO	INDUSTRIAL <input type="checkbox"/>
TELÉFONO:		No. DE FOLIO:	FECHA:
FIRMA:		<b>NORMATIVIDAD</b>	
<b>CORRESPBLE. INGENIERIAS</b>		<b>CONCEPTO</b>	
NOMBRE:		ALTURA MÁXIMA PERMITIDA	NORMA
CÉDULA PROFESIONAL:		COEFICIENTE DE OCUPACIÓN DEL SUELO	PROYECTO
DIRECCIÓN:		COEFICIENTE DE UTILIZACIÓN DEL SUELO	DP.
DELEGACIÓN:		COEFICIENTE DE ABSORCIÓN DEL SUELO	
TELÉFONO:		PORCENTAJE DEL ÁREA LIBRE	
FIRMA:		RESTRICCIÓN AL FRENTE	
		CAJONES DE ESTACIONAMIENTO	
		RESTRICCIONES DIC. USO DE SUELO	
FIRMA:			

**RIVERO BORRELL - GUTIERREZ**  
**ARQUITECTOS**

FECHA: **2018\_03\_28**

ESCALA: **1 : 100**

COTAS: **METROS**

CLAVE: **BA-04**

NOTA:  
Este plano sustituye el anterior despiece de pisos por uno nuevo generado a partir de la placa de granito gris de 60x20 cm. Se respetan los puntos de arranque originales.