

CENTRO DE SERVICIO INFONAVIT / DEL SALTILLO
CALLE JOSÉ MARÍA LA FRAGUA ESQ. CON CALLE VERACRUZ COL. GUANAJUATO ORIENTE, SALTILLO, COAHUILA

NOTAS GENERALES

SIMBOLOGÍA

Placa de granito gris natural con dimensiones de 60x20cm con 2cm de espesor, asentado con mortero cemento arena 1:4

Pieza de ajuste

PROYECTO EJECUTIVO

PLANOS:


BOLETINES

CROQUIS DE LOCALIZACIÓN

NÚMERO DEL PLANO: **06**

UBICACIÓN DEL ARCHIVO:

Placa de granito natural con dimensiones de 60x20cm y 2cm de espesor. Juntas a hueso.

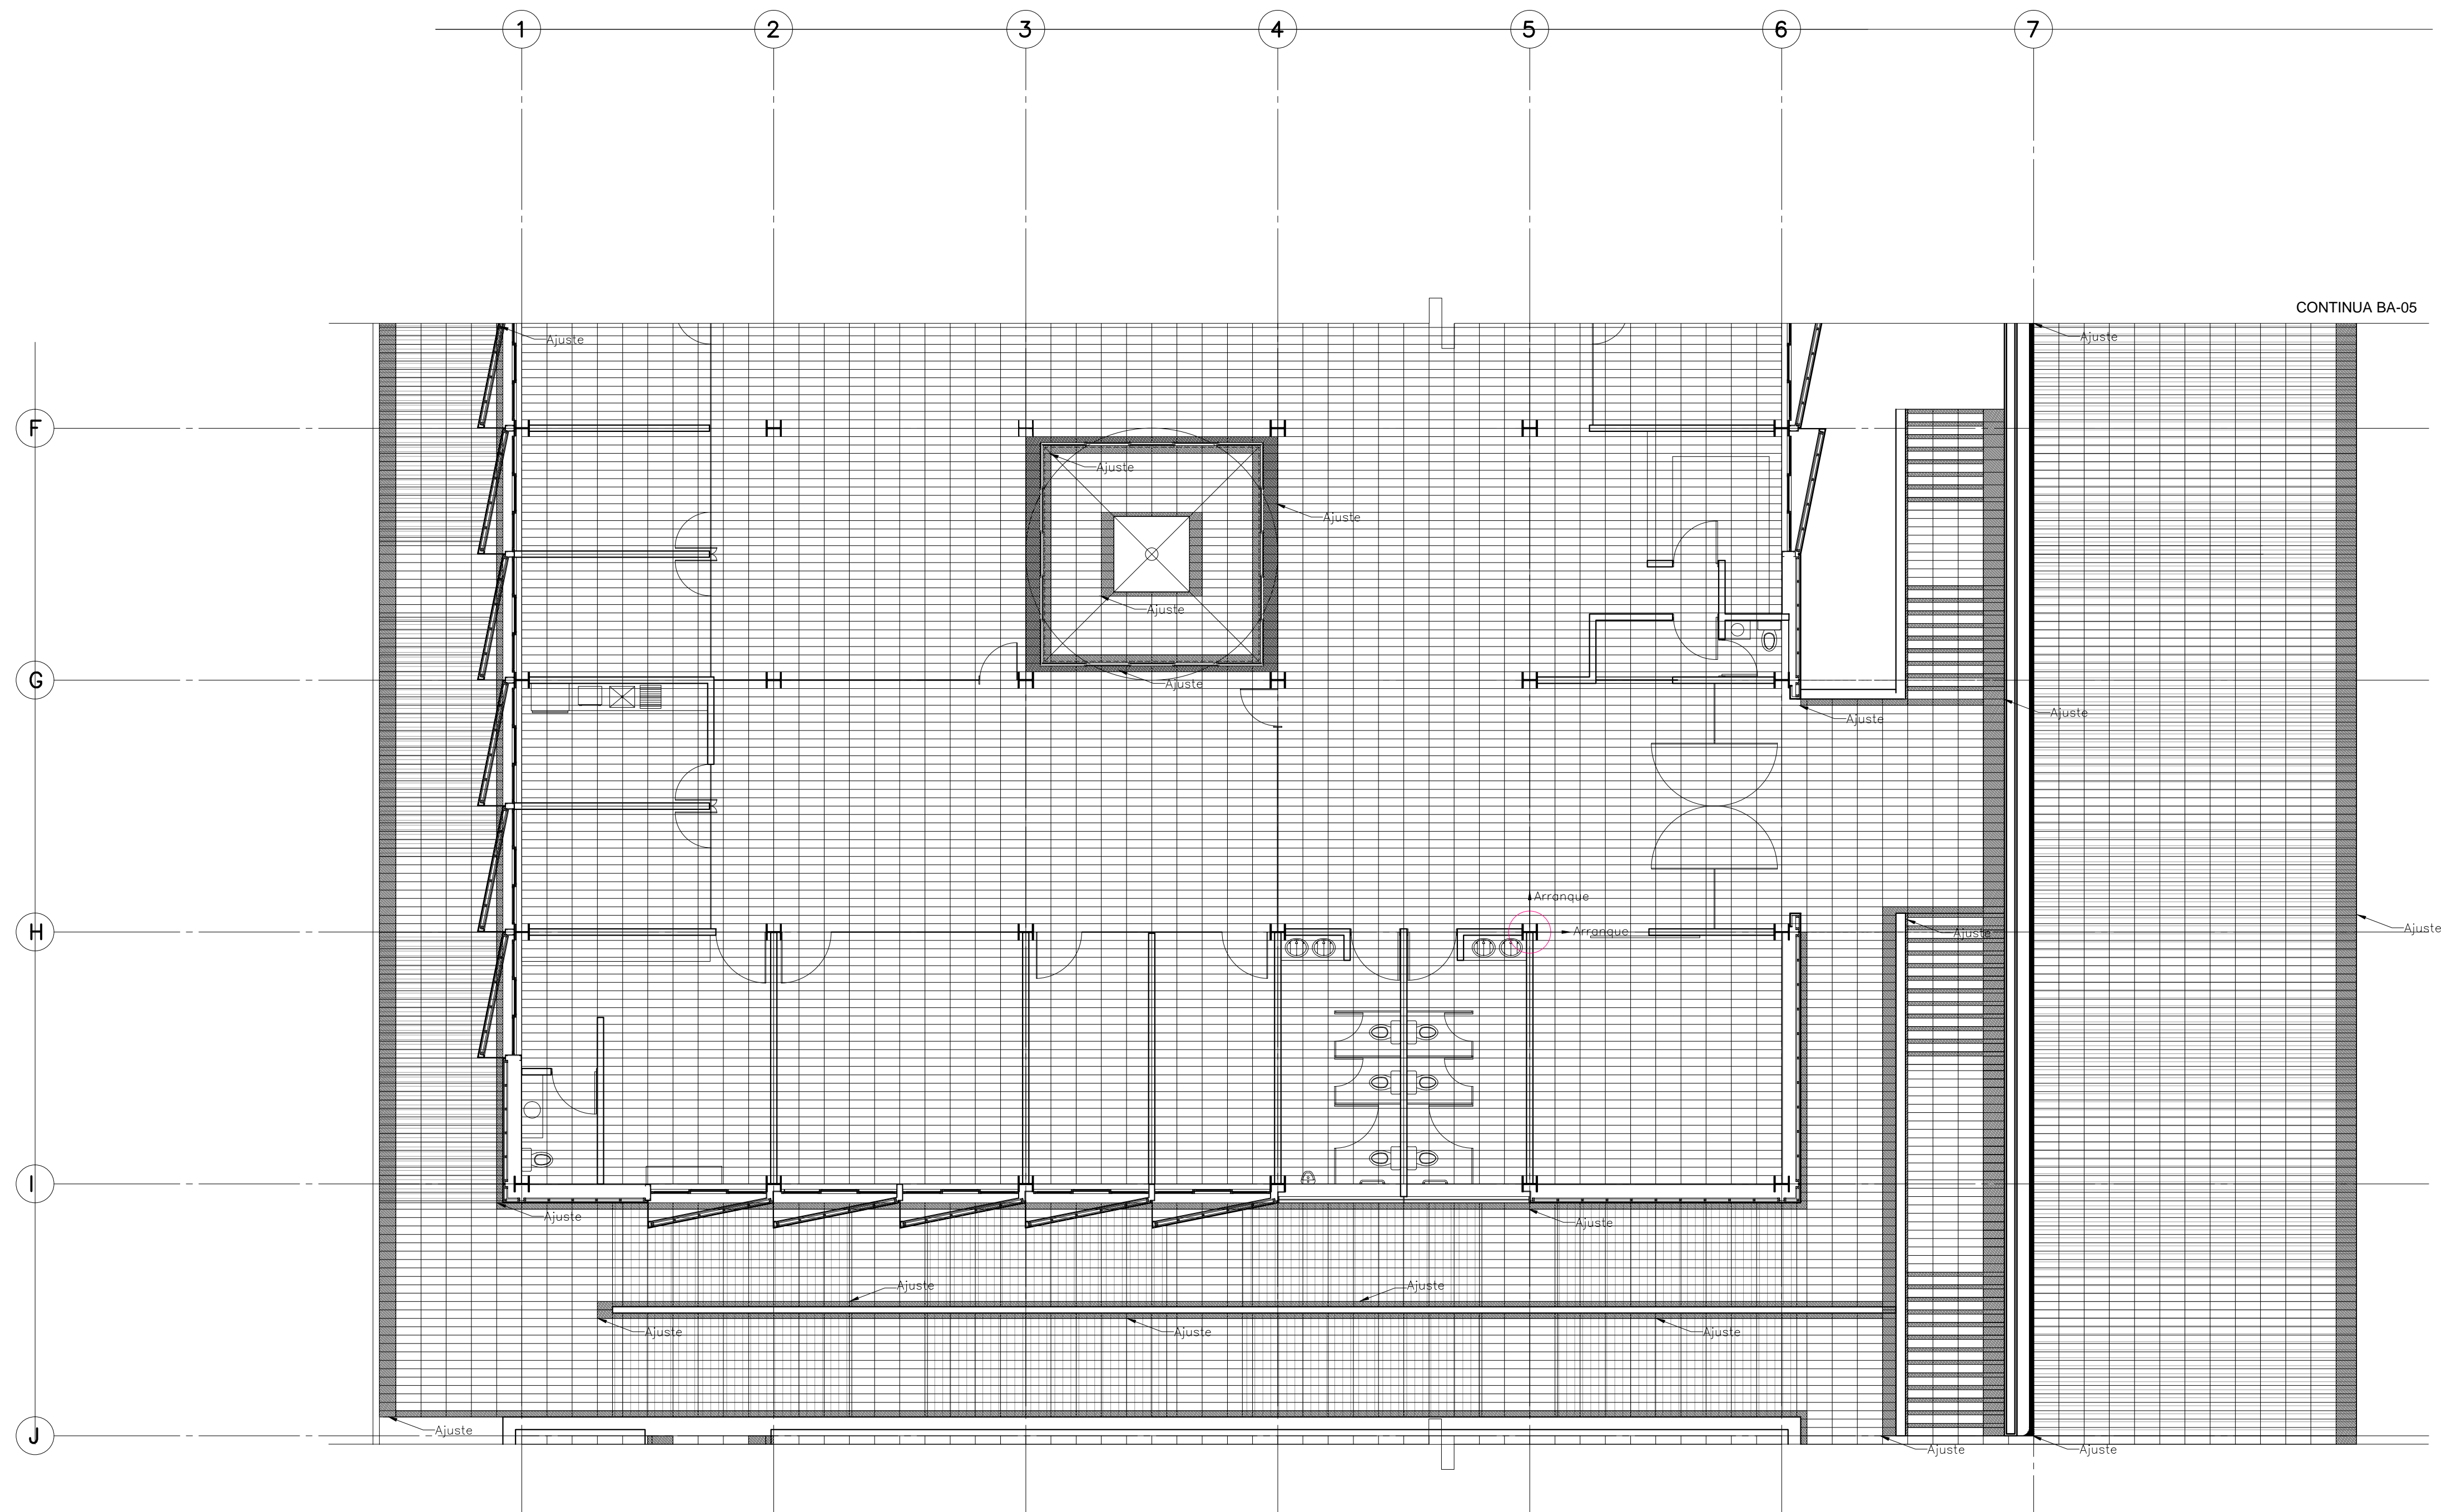

PLANTA ARQUITECTÓNICA DESPIECE DE PISOS NIVEL + 3.000

BOLETÍN ARQUITECTÓNICO

<p>DATOS DEL PROPIETARIO</p> <p>NOMBRE: _____ No.: _____</p> <p>CALLE: _____</p> <p>COLONIA: _____</p> <p>DELEGACIÓN: _____</p> <p>TELÉFONO: _____</p> <p>FIRMA: _____</p>	<p>DATOS DEL PREDIO</p> <p>CLAVE CATASTRAL: _____</p> <p>ÁREA: _____ M2.</p> <p>LOTES: _____</p> <p>MEDIDA DEL FRENTE: _____ FONDO: _____ m</p> <p>DIRECCIÓN: _____</p> <p>CALLE: _____ No OFICIAL: _____</p> <p>ENTRE LA CALLE Y LA CALLE: _____</p> <p>COLONIA: _____</p> <p>DELEGACIÓN: _____</p> <p>DICTAMEN DE USO DE SUELO: _____</p> <p>No. DE FOLIO: _____ FECHA: _____</p>	<p>USO</p> <p>HABITACIONAL <input type="checkbox"/></p> <p>UNIFAMILIAR <input type="checkbox"/></p> <p>PLURIFAMILIAR (CONDOMINIO) <input type="checkbox"/></p> <p>COMERCIAL <input type="checkbox"/></p> <p>SERVICIOS <input type="checkbox"/></p> <p>INDUSTRIAL <input type="checkbox"/></p>																																				
<p>DATOS DEL D.R.O.</p> <p>NOMBRE: _____</p> <p>CÉDULA PROFESIONAL: _____</p> <p>DIRECCIÓN: _____</p> <p>DELEGACIÓN: _____</p> <p>TELÉFONO: _____</p> <p>FIRMA: _____</p>	<p>CORRESPBLE. INGENIERIAS</p> <p>NOMBRE: _____</p> <p>CÉDULA PROFESIONAL: _____</p> <p>DIRECCIÓN: _____</p> <p>DELEGACIÓN: _____</p> <p>TELÉFONO: _____</p> <p>FIRMA: _____</p>	<p>NORMATIVIDAD</p> <table border="1"> <thead> <tr> <th>CONCEPTO</th> <th>NORMA</th> <th>PROYECTO</th> <th>DFP.</th> </tr> </thead> <tbody> <tr> <td>ALTURA MÁXIMA PERMITIDA</td> <td></td> <td></td> <td></td> </tr> <tr> <td>COEFICIENTE DE OCUPACIÓN DEL SUELO</td> <td></td> <td></td> <td></td> </tr> <tr> <td>COEFICIENTE DE UTILIZACIÓN DEL SUELO</td> <td></td> <td></td> <td></td> </tr> <tr> <td>COEFICIENTE DE ABSORCIÓN DEL SUELO</td> <td></td> <td></td> <td></td> </tr> <tr> <td>PORCENTAJE DEL ÁREA LIBRE</td> <td></td> <td></td> <td></td> </tr> <tr> <td>RESTRICCIÓN AL FRENTE</td> <td></td> <td></td> <td></td> </tr> <tr> <td>CAJONES DE ESTACIONAMIENTO</td> <td></td> <td></td> <td></td> </tr> <tr> <td>RESTRICCIONES DIC. USO DE SUELO</td> <td></td> <td></td> <td></td> </tr> </tbody> </table>	CONCEPTO	NORMA	PROYECTO	DFP.	ALTURA MÁXIMA PERMITIDA				COEFICIENTE DE OCUPACIÓN DEL SUELO				COEFICIENTE DE UTILIZACIÓN DEL SUELO				COEFICIENTE DE ABSORCIÓN DEL SUELO				PORCENTAJE DEL ÁREA LIBRE				RESTRICCIÓN AL FRENTE				CAJONES DE ESTACIONAMIENTO				RESTRICCIONES DIC. USO DE SUELO			
CONCEPTO	NORMA	PROYECTO	DFP.																																			
ALTURA MÁXIMA PERMITIDA																																						
COEFICIENTE DE OCUPACIÓN DEL SUELO																																						
COEFICIENTE DE UTILIZACIÓN DEL SUELO																																						
COEFICIENTE DE ABSORCIÓN DEL SUELO																																						
PORCENTAJE DEL ÁREA LIBRE																																						
RESTRICCIÓN AL FRENTE																																						
CAJONES DE ESTACIONAMIENTO																																						
RESTRICCIONES DIC. USO DE SUELO																																						

RIVERO BORRELL - GUTIERREZ
ARQUITECTOS

FECHA: **2018_04_04**

ESCALA: **1 : 100**

COTAS: **METROS**

CLAVE: **BA-06**

NOTA:
 Este plano sustituye el anterior despiece de pisos por uno nuevo generado a partir de la placa de granito gris de 60x20 cm. Se respetan los puntos de arranque originales.