

**CENTRO DE SERVICIO INFONAVIT / DEL SALTILLO**  
**CALLE JOSÉ MARÍA LA FRAGUA ESQ. CON CALLE VERACRUZ COL. GUANAJUATO ORIENTE, SALTILLO, COAHUILA**

NOTAS GENERALES

SIMBOLOGÍA ILUMINACIÓN	
L1	LUM. EN ALUMINIO 80 W ARBOTANTE. COD. QUIC02FB03. 6300m 3000K IP65 MCA. CONSTRULITA.
L2	LUM. EMPOTRADO EN PISO, EN ACERO INOXIDABLE. MCA. MAGG. MOD. EP-60 CLAVE L7301-913. 2W. 100-240V. 72lm
L3	LUM. EMPOTRADO EN PISO, EN ALUMINIO INYECTADO. MCA. CONSTRULITA. COD. OUI765FB0A. 12W. 127-277V. 910lm
L4	LUM. EMPOTRADO EN PISO TIPO PROYECTOR. MCA. MAGG. CLAVE L7455-640. 30W. 100-240V. 2210lm

**PROYECTO EJECUTIVO**

PLANS: **BOLETINES**

CROQUIS DE LOCALIZACIÓN

NÚMERO DEL PLANO: \_\_\_\_\_ NORTE:

UBICACIÓN DEL ARCHIVO: \_\_\_\_\_



**BOLETÍN ARQUITECTÓNICO**

DATOS DEL PROPIETARIO		DATOS GENERALES	
NOMBRE:	No.:	<b>DATOS DEL PREDIO</b>	<b>USO</b>
CALLE:		CLAVE CATASTRAL:	HABITACIONAL <input type="checkbox"/>
COLONIA:		ÁREA:	M2.
DELEGACIÓN:		LOTE:	UNIFAMILIAR <input type="checkbox"/>
TELÉFONO:		MEDIDA DEL FRENTE:	FONDO: m
FIRMA:		DIRECCIÓN:	PLURIFAMILIAR (CONDOMINIO) <input type="checkbox"/>
<b>DATOS DEL D.R.O</b>		ENTRE LA CALLE:	COMERCIAL <input type="checkbox"/>
NOMBRE:		Y LA CALLE:	SERVICIOS <input type="checkbox"/>
CÉDULA PROFESIONAL:		COLONIA:	INDUSTRIAL <input type="checkbox"/>
DIRECCIÓN:		DICTAMEN DE USO DE SUELO	
DELEGACIÓN:		No. DE FOLIO:	FECHA:
TELÉFONO:		<b>NORMATIVIDAD</b>	
FIRMA:		<b>CONCEPTO</b>	NORMA
<b>CORRESPBLE. INGENIERIAS</b>		ALTIMETRIA PERMITIDA	PROYECTO
NOMBRE:		COEFICIENTE DE OCUPACIÓN DEL SUELO	DFP.
DIRECCIÓN:		COEFICIENTE DE UTILIZACIÓN DEL SUELO	
DELEGACIÓN:		COEFICIENTE DE ABSORCIÓN DEL SUELO	
TELÉFONO:		PORCENTAJE DEL ÁREA LIBRE	
FIRMA:		RESTRICCIÓN AL FRENTE	
		CAJONES DE ESTACIONAMIENTO	
		RESTRICCIONES DIC. USO DE SUELO	

**RIVERO BORRELL - GUTIERREZ**  
**A R Q U I T E C T O S**

FECHA: 2018\_07\_11

NOTA:

Se anexa Boletín como información complementaria a Proyecto Ejecutivo


Se ubica el nuevo posicionamiento de las luminarias exteriores para concidir de acuerdo al despiece de piso (piezas de mármol de 60x30cm).

Este plano sustituye al Boletín Arquitectónico BA-11

ESCALA: 1 : 125

COTAS: METROS

CLAVE: BA-11a

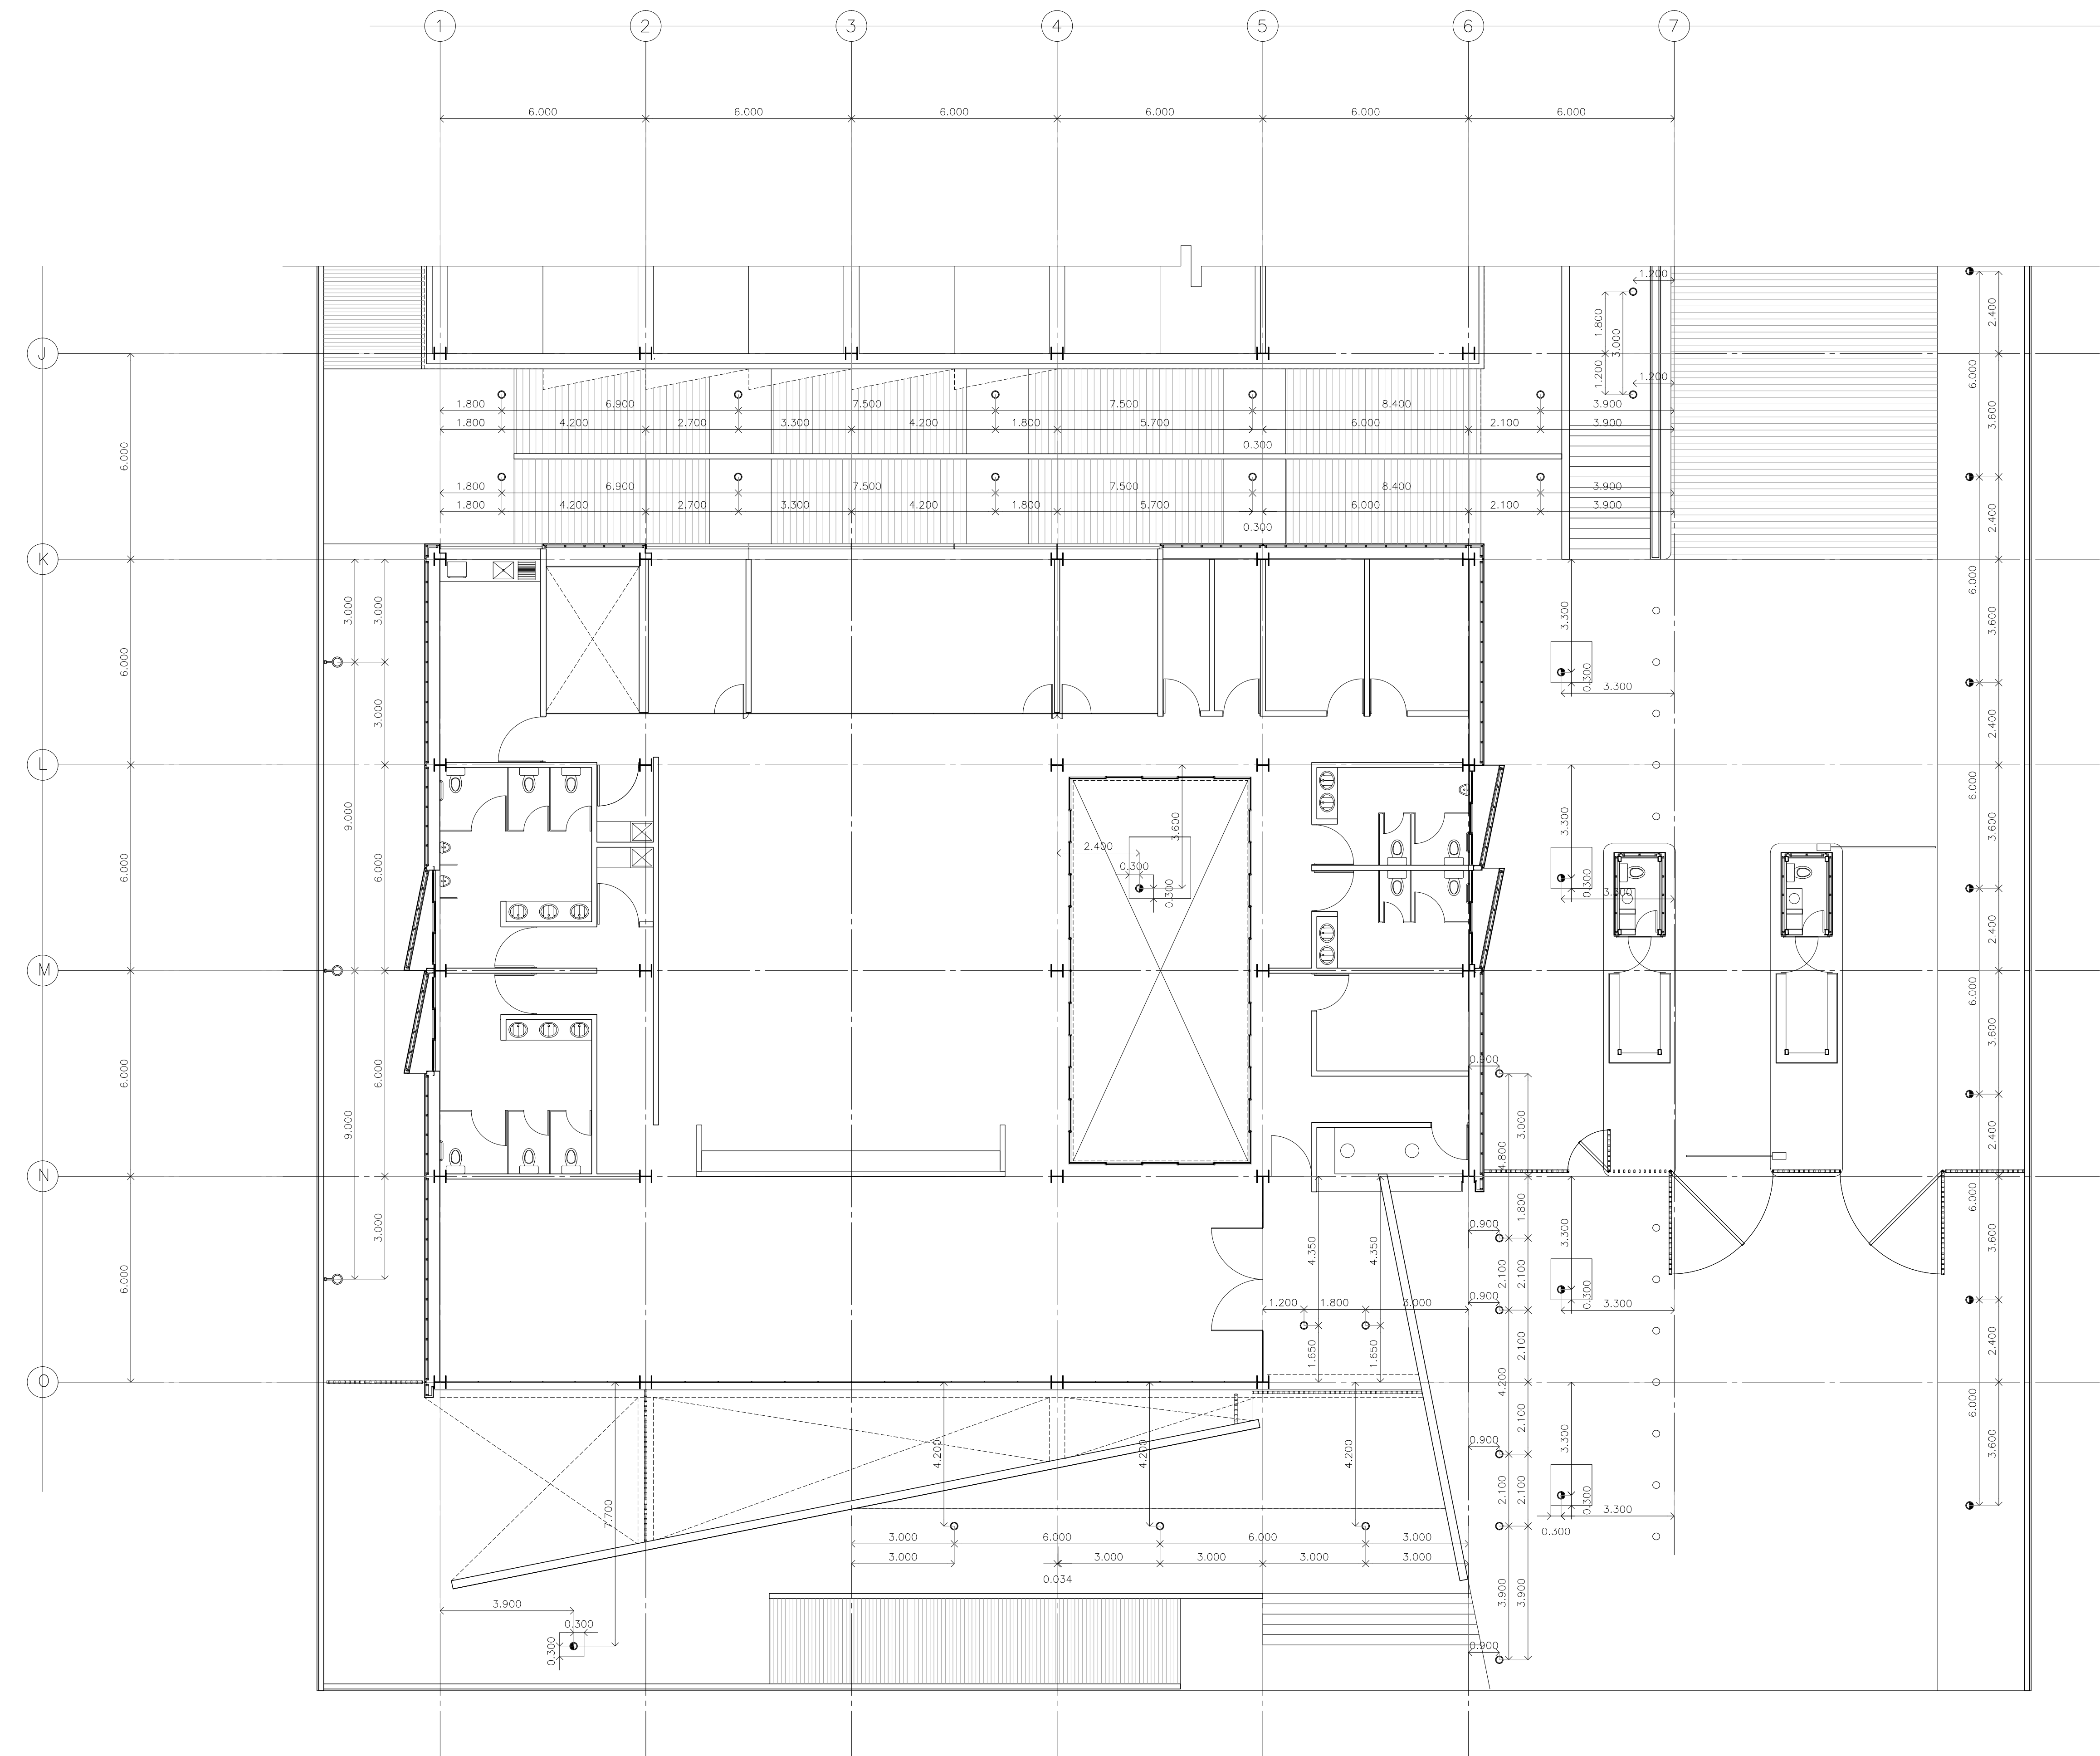

**DETALLE LUMINARIAS EXTERIORES CESI NIVELES -1.05 Y ±0.000**