

NOTAS GENERALES

PROYECTO EJECUTIVO

BOLETINES



NÚMERO DEL PLANO:
 UBICACIÓN DEL ARCHIVO:
 NORTE:



BOLETÍN ARQUITECTÓNICO

DATOS DEL PROPIETARIO

NOMBRE: No.:
CALLE:
COLONIA:
DELEGACIÓN:
TELÉFONO:
FIRMA:
DATOS DEL D.R.O
NOMBRE:
CÉDULA PROFESIONAL:
DIRECCIÓN:
TELÉFONO:
FIRMA:
CORRESPBLE. INGENIERIAS
NOMBRE:
CÉDULA PROFESIONAL:
DIRECCIÓN:
TELÉFONO:
FIRMA:

DATOS DEL PREDIO


CLAVE CATASTRAL:
ÁREA: M2.
LOTE:
MEDIDA DEL FRENTE: FONDO: m
DIRECCIÓN:
CALLE: No OFICIAL:
ENTRE LA CALLE:
Y LA CALLE:
COLONIA:
DELEGACIÓN:
DICTAMEN DE USO DE SUELO
 No. DE FOLIO: FECHA:
USO
 HABITACIONAL
 UNIFAMILIAR
 PLURIFAMILIAR (CONDOMINIO)
 COMERCIAL
 SERVICIOS
 INDUSTRIAL
NORMATIVIDAD

CONCEPTO	NORMA	PROYECTO	DF.
ALTURA MÁXIMA PERMITIDA			
COEFICIENTE DE OCUPACIÓN DEL SUELO			
COEFICIENTE DE UTILIZACIÓN DEL SUELO			
COEFICIENTE DE ABSORCIÓN DEL SUELO			
PORCENTAJE DEL ÁREA LIBRE			
RESTRICCIÓN AL FRENTE			
CAJONES DE ESTACIONAMIENTO			
RESTRICCIONES DIC. USO DE SUELO			

RIVERO BORRELL - GUTIERREZ ARQUITECTOS


FECHA: 2018_05_10
ESCALA: VARIAS
COTAS: METROS
CLAVE: BA-29

NOTA: El siguiente boletín atiende las observaciones y/u omisiones del Arq. Antonio Quiroz Martínez, enviadas vía correo electrónico el día Lunes 7 de Mayo de 2018.
 Se especifica la observación y la atención a esta, en cada geometral del plano para cumplir en tiempo y forma con lo señalado por el Arq. Antonio Quiroz Martínez

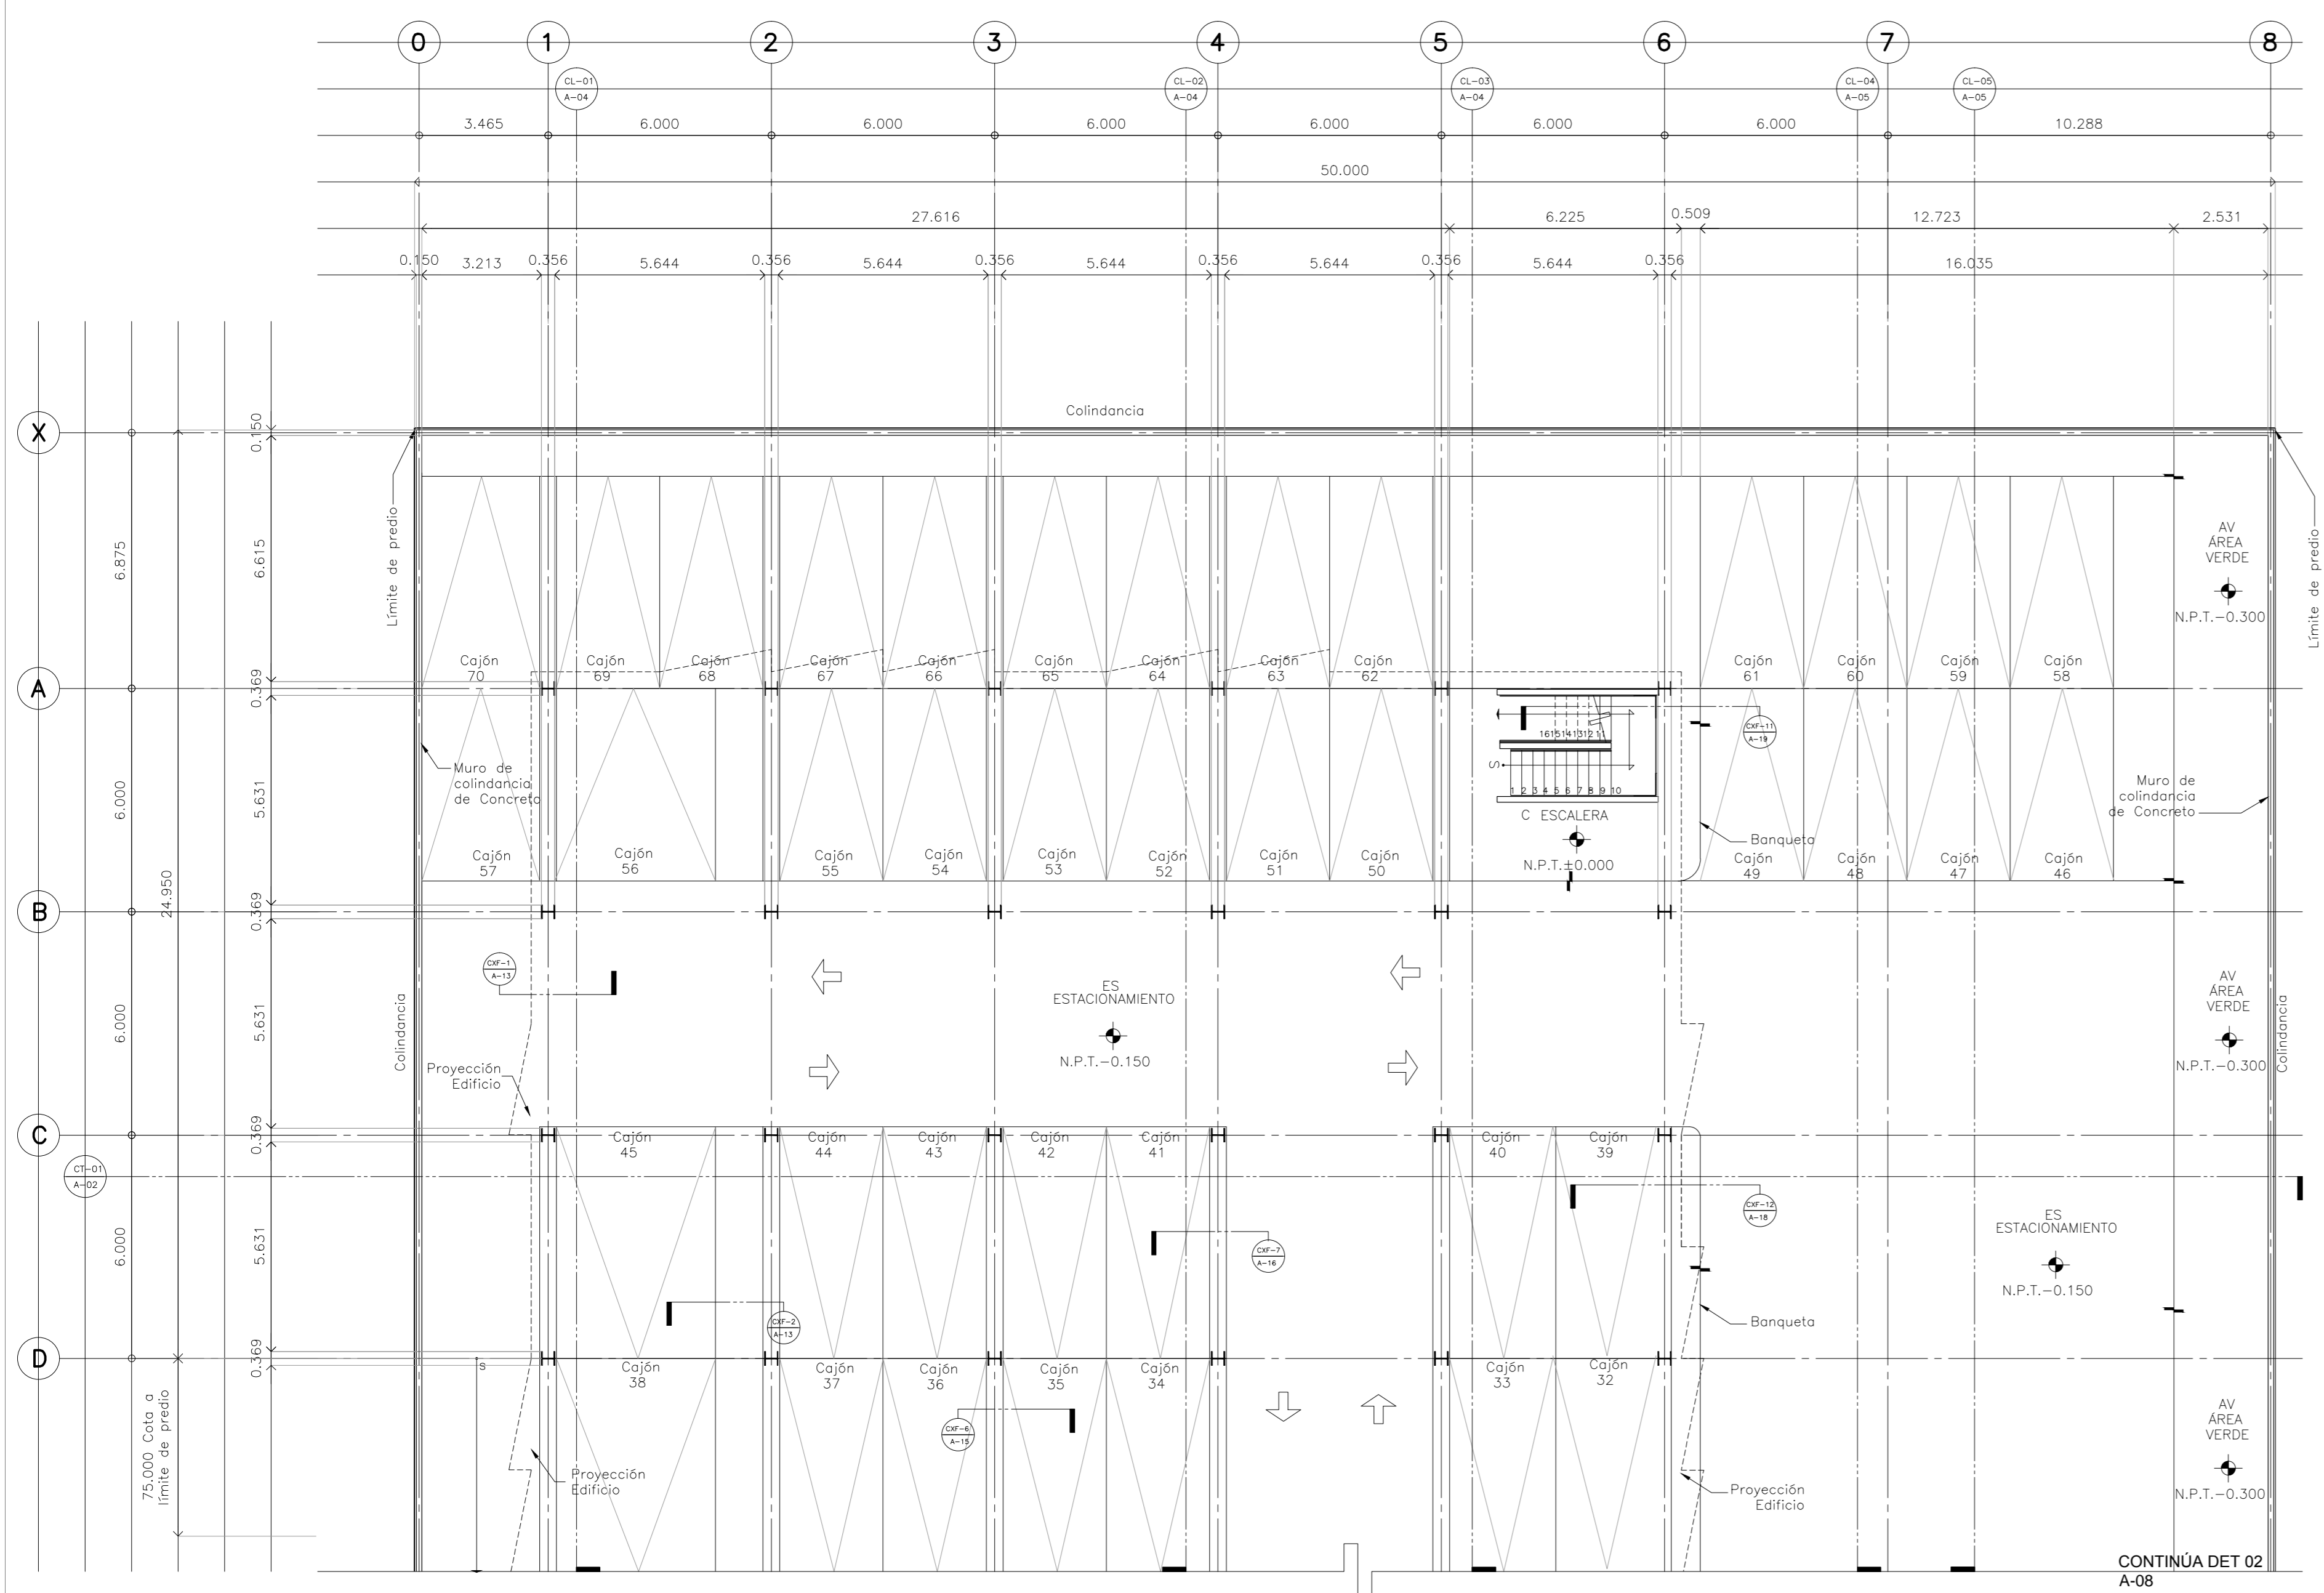

PLANTA DE ESTACIONAMIENTO NIVEL -0.150 y ±0.000 DETALLE 01

Se anexa observación referente al "PLANO A-08", en donde existía duda sobre la diferencia de pisos así como sus respectivos niveles.

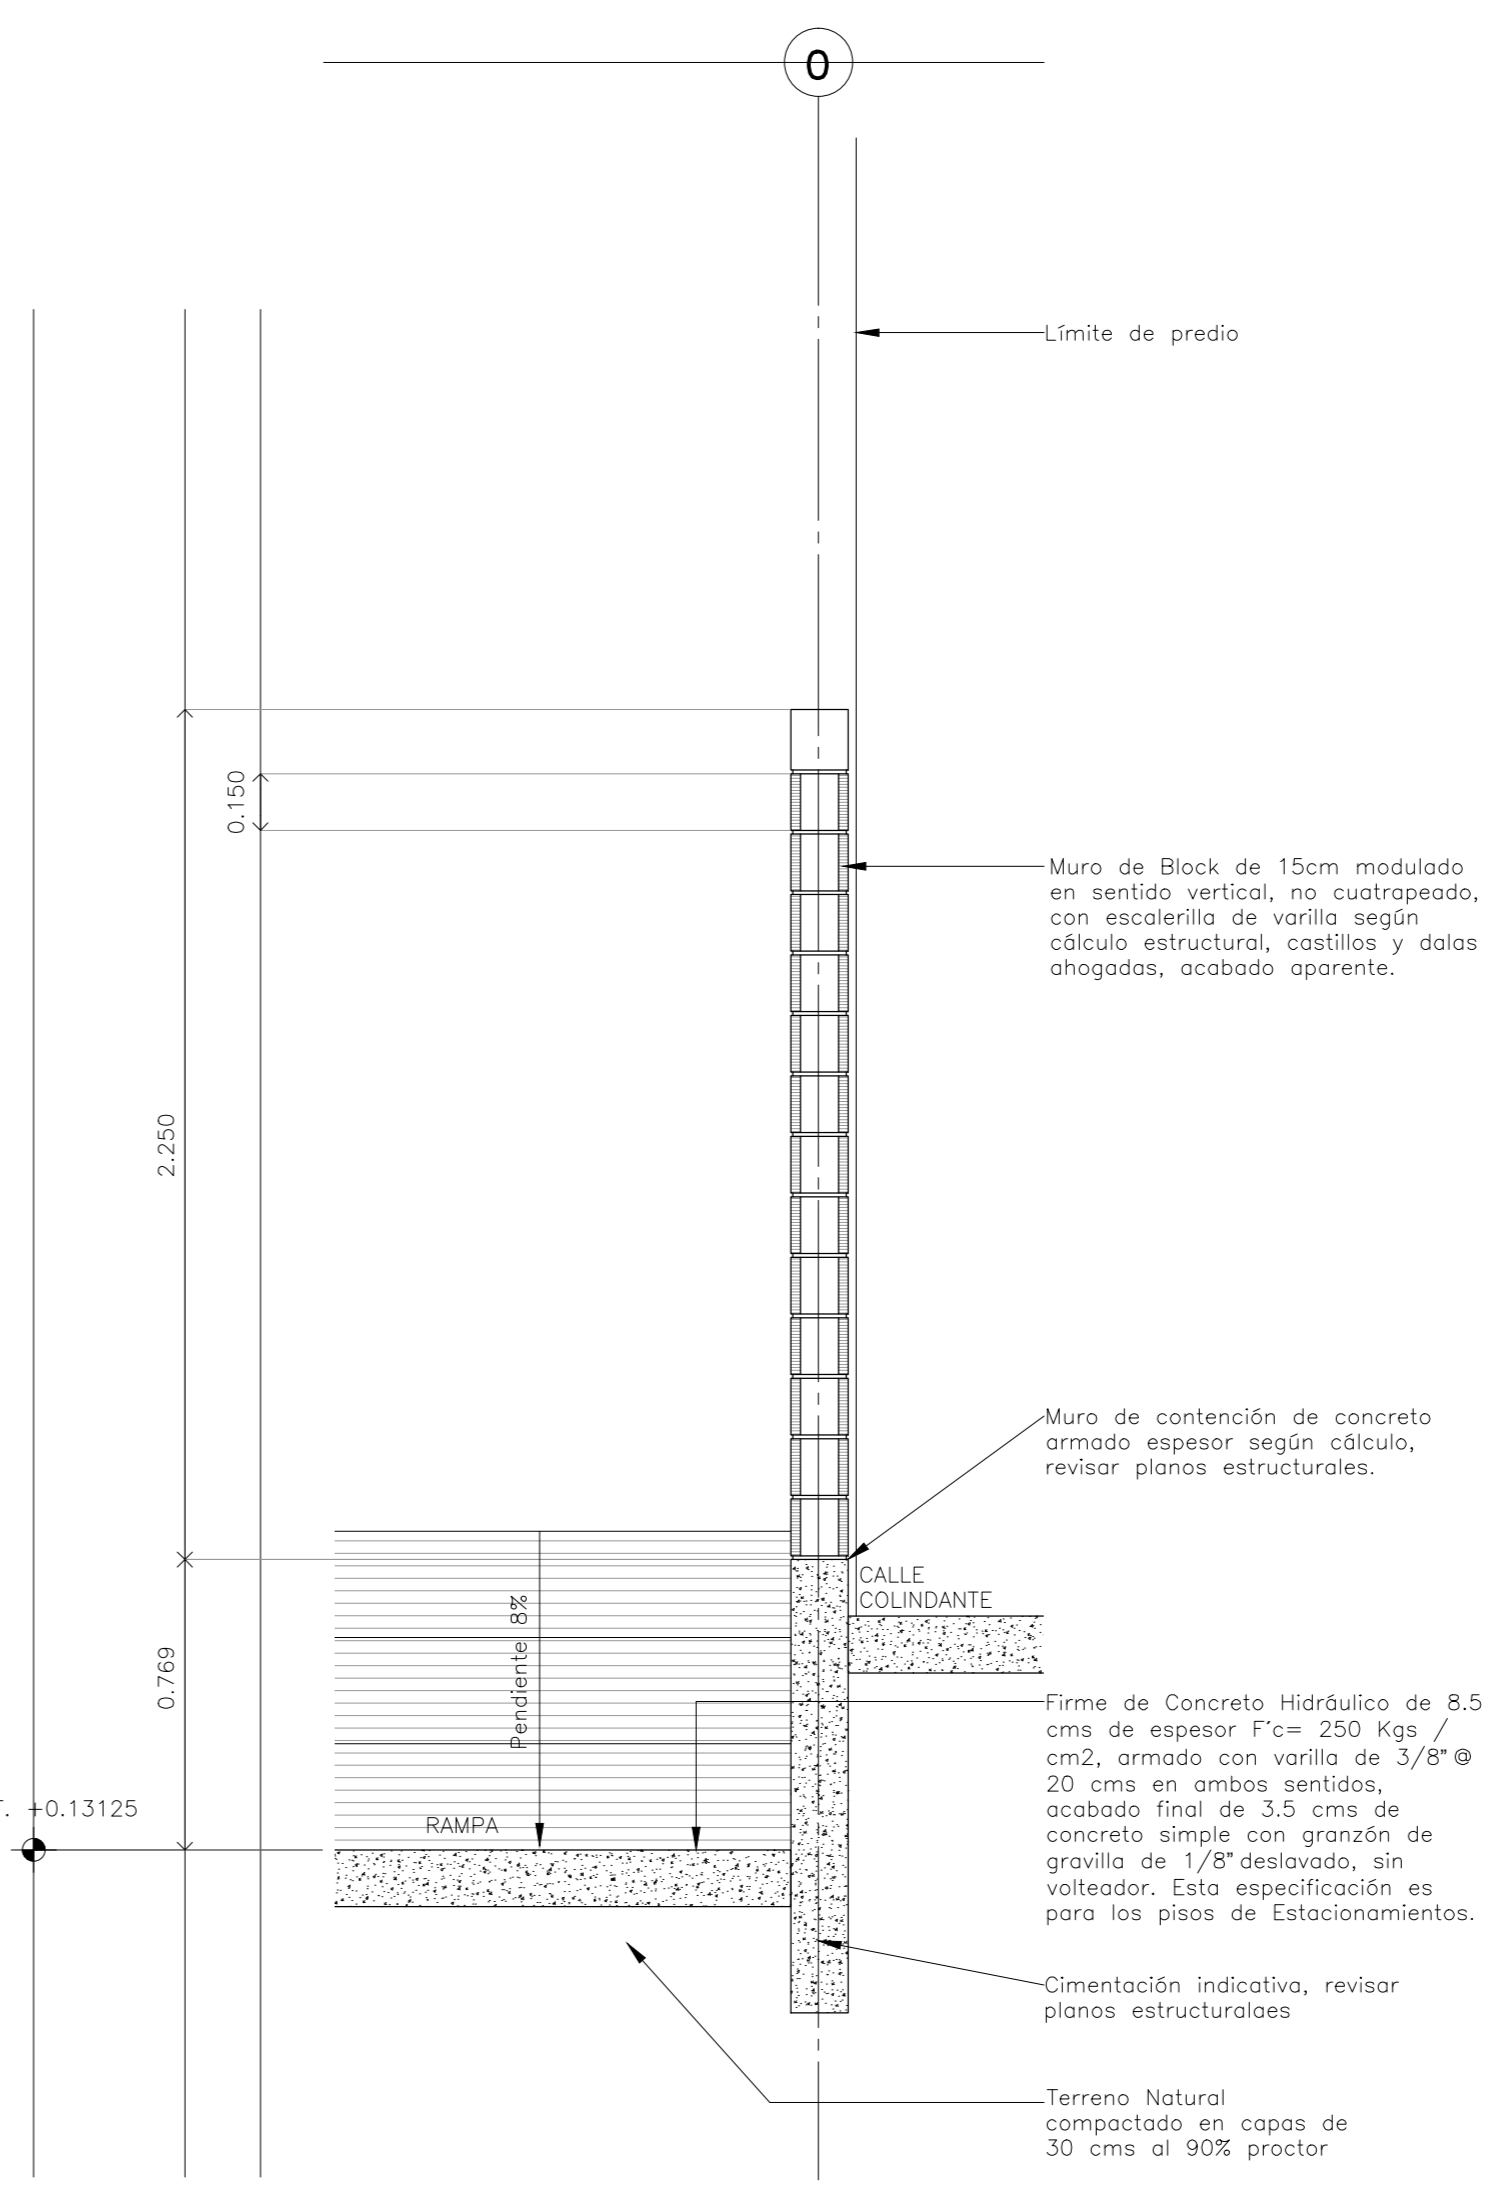

CORTE POR FACHADA CXF-4 Se anexa observación referente al "PLANO A-14", en donde existía duda sobre la especificación en estacionamientos, la cual se sustituye por la aplicada en este boletín y se aplica en todos los casos en donde el corte por fachada pasa por estacionamiento. Se indica pendiente y porcentaje de rampa