


**CENTRO DE SERVICIO INFONAVIT  
CESI / TORREÓN**  
**LOTE 2, 3, 4 Y 5 FRACC. B-2 MANZANA 44-A, AV. JUÁREZ  
FRACC. LAS TORRES MUNICIPIO DE TORREÓN, COAHUILA**

**PROYECTO EJECUTIVO  
INSTALACIÓN SANITARIA**

- NOTAS
- LA UBICACIÓN DEL COLECTOR MARGINAL SE TENDRÁ QUE CONFIRMAR DE ACUERDO A LA FACTIBILIDAD.
  - TODAS LAS INSTALACIONES DE DRENAJE DE AGUAS NEGRAS, DEBERÁN SOMETERSE A UNA PRUEBA HIDROSTÁTICA DE 10 m.c.a. ( 1 kg/cm<sup>2</sup> ) DURANTE UN TIEMPO MÍNIMO DE 2 HORAS. ADEMÁS DE QUE DICHA PRUEBA SE REALIZARÁ POR SECCIONES Y ANTES DE TERMINARSE MUROS Y PISOS, PERO ASEGURANDO LA CORRECTA UNIÓN DE TODAS LAS CONEXIONES DE ACUERDO A LA NORMA: NOM-001-COAHUILA-2009.
  - LAS PUNTA DE LA TUBERÍA INSTALADA DEBERÁN SER TAPADAS PROVISIONALMENTE, PARA EVITAR LA ENTRADA DE BASURA.
  - ANTES DE COLOCAR LOS ELEMENTOS ESTRUCTURALES DE CONCRETO: MUROS, TRABES Y LOSAS, DEBERÁ DE PREVENIRSE LA PREPARACIÓN PARA PASOS DE TUBERÍA DEJANDO UNA CAMISA DE TUBERÍA DE PVC, DE UN DIÁMETRO MAYOR AL DIÁMETRO DEL PROYECTO. DEBENDOSE RESPETAR DIÁMETROS, POSICIÓN EN PLANTA Y ELEVACIÓN.
  - CUALQUIER INTERFERENCIA QUE SE TENGA CON LA INSTALACIÓN PROYECTADA, CON LAS OTRAS INSTALACIONES DEBERÁ DE RESOLVERSE CON LA COORDINACIÓN Y APROBACIÓN DE LA SUPERVISIÓN PARA SU CORRECTA Y ADECUADA COLOCACIÓN POR PARTE DEL CONTRATISTA.

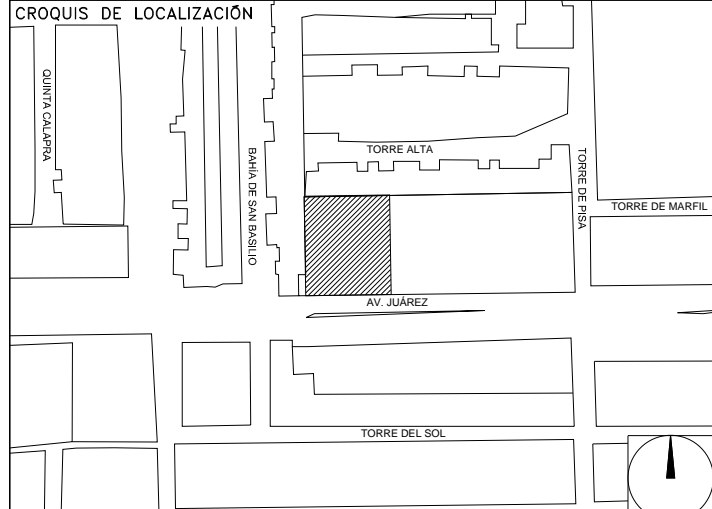

**DRENAJE SANITARIO  
ISOMETRICO GENERAL**

NUMERO DEL PLANO: TO-E-PL-HS-004-00 C

FECHA: 00-00-00 ACOTACION: MTS ESCALA: S/E

UBICACION DEL ARCHIVO:

**SIMBOLOGIA**

90° CODO 90°	90° CODO 90° SALIDA LAT.
45° CODO 45°	YEE SENCILLA
YEE REDUCCION	TAPON REGISTRO
COLADERA	TUBERIA
DIRECCION DE FLUJO	LINEA DE CENTRO
TUBERIA DE VENTILACION	TAPA REGISTRO
REGISTRO	POZO DE VISITA

**NOMENCLATURA**

B.A.N. - BAJANTE DE AGUAS NEGRAS  
T.R. - TAPON REGISTRO  
Ø - DIÁMETRO  
○ - SUBE TUBERIA DE VENTILACION  
T.V.A. TUBERIA DE VENTILACION A AZOTEA  
XXX-XX-XXX - DIÁMETRO EN MILIMETROS.  
- - - - - PENDIENTE EN MILESIMAS.  
- - - - - LONGITUD EN METROS.  
XXXXX - DIÁMETRO EN MILIMETROS.  
- - - - - LONGITUD EN METROS.

**EQUIVALENCIAS ( PENDIENTES )**

5	- 0.5%
10	- 1.0%
20	- 2.0%



**USO ESPECIFICO DEL PREDIO:**


**TIPO DE TRAMITE:**

<b>DATOS DEL PROPIETARIO</b>	<b>DATOS GENERALES</b>
<b>NOMBRE:</b> No.:	<b>DATOS DEL PREDIO</b>
<b>CALLE:</b>	<b>CLAVE CATASTRAL:</b>
<b>DELEGACION:</b>	<b>AREA:</b> M2.
<b>TELEFONO:</b>	<b>LOTE:</b> m
<b>FIRMA:</b>	<b>DIRECCION:</b>
<b>DATOS DEL D.R.O</b>	<b>ENTRE LA CALLE:</b> No OFICIAL:
<b>NOMBRE:</b> XX	<b>Y LA CALLE:</b>
<b>CEDULA PROFESIONAL:</b> XX	<b>COLONIA:</b>
<b>DIRECCION:</b> XX	<b>DELEGACION:</b>
<b>DELEGACION:</b> XX	<b>DICTAMEN DE USO DE SUELO</b>
<b>TELEFONO:</b> XX	<b>No. DE FOLIO:</b>
<b>FIRMA:</b>	<b>FECHA:</b>
<b>CORRESPBLE. INGENIERIAS</b>	<b>NORMATIVIDAD</b>
<b>NOMBRE:</b> XX	<b>CONCEPTO</b>
<b>CEDULA PROFESIONAL:</b> XX	<b>ALTURA MAXIMA PERMITIDA</b>
<b>DIRECCION:</b> XX	<b>COEFICIENTE DE OCUPACION DEL SUELO</b>
<b>DELEGACION:</b> XX	<b>COEFICIENTE DE UTILIZACION DEL SUELO</b>
<b>TELEFONO:</b> XX	<b>COEFICIENTE DE ABSORCION DEL SUELO</b>
<b>FIRMA:</b>	<b>PORCENTAJE DEL AREA LIBRE</b>
<b>DATOS DEL D.R.O</b>	<b>RESTRICCION AL FRENTE</b>
<b>NOMBRE:</b> ..	<b>CAJONES DE ESTACIONAMIENTO</b>
<b>CEDULA PROFESIONAL:</b> ..	<b>RESTRICCIONES DIC. USO DE SUELO</b>
<b>DIRECCION:</b> ..	
<b>DELEGACION:</b> ..	
<b>TELEFONO:</b> ..	
<b>FIRMA:</b>	

**RIVERO BORRELL - GUTIERREZ**  
**ARQUITECTOS ingenor**

**SELO**

<b>DATOS DE LA CONSTRUCCION</b>	
<b>CONCEPTO</b>	<b>LIQUENCIA ANTERIOR</b>
A. CONSTRUIDA	REGULARIZACION
OBRA NUEVA	No. LIC.
REGULARIZACION	FECHA
SOTANO	METROS
PLANTA BAJA	
1er NIVEL	
MEZZANINE	
2do. NIVEL	
3er NIVEL	
VOLADOS	
ESTACIONAMIENTO	
OTROS	
TOTAL DE M <sup>2</sup>	
BARDEO ML	
ALINEAMIENTO ML	
DEMOLICION	
<b>ESCALA:</b>	<b>SELO</b>
S/E	
<b>COTAS:</b>	
METROS	
<b>CLAVE:</b>	
HS-04	
C	
Este plano sustituye a los anteriores.	
<b>REVISIÓN - 00</b>	<b>23 febrero 2018</b>

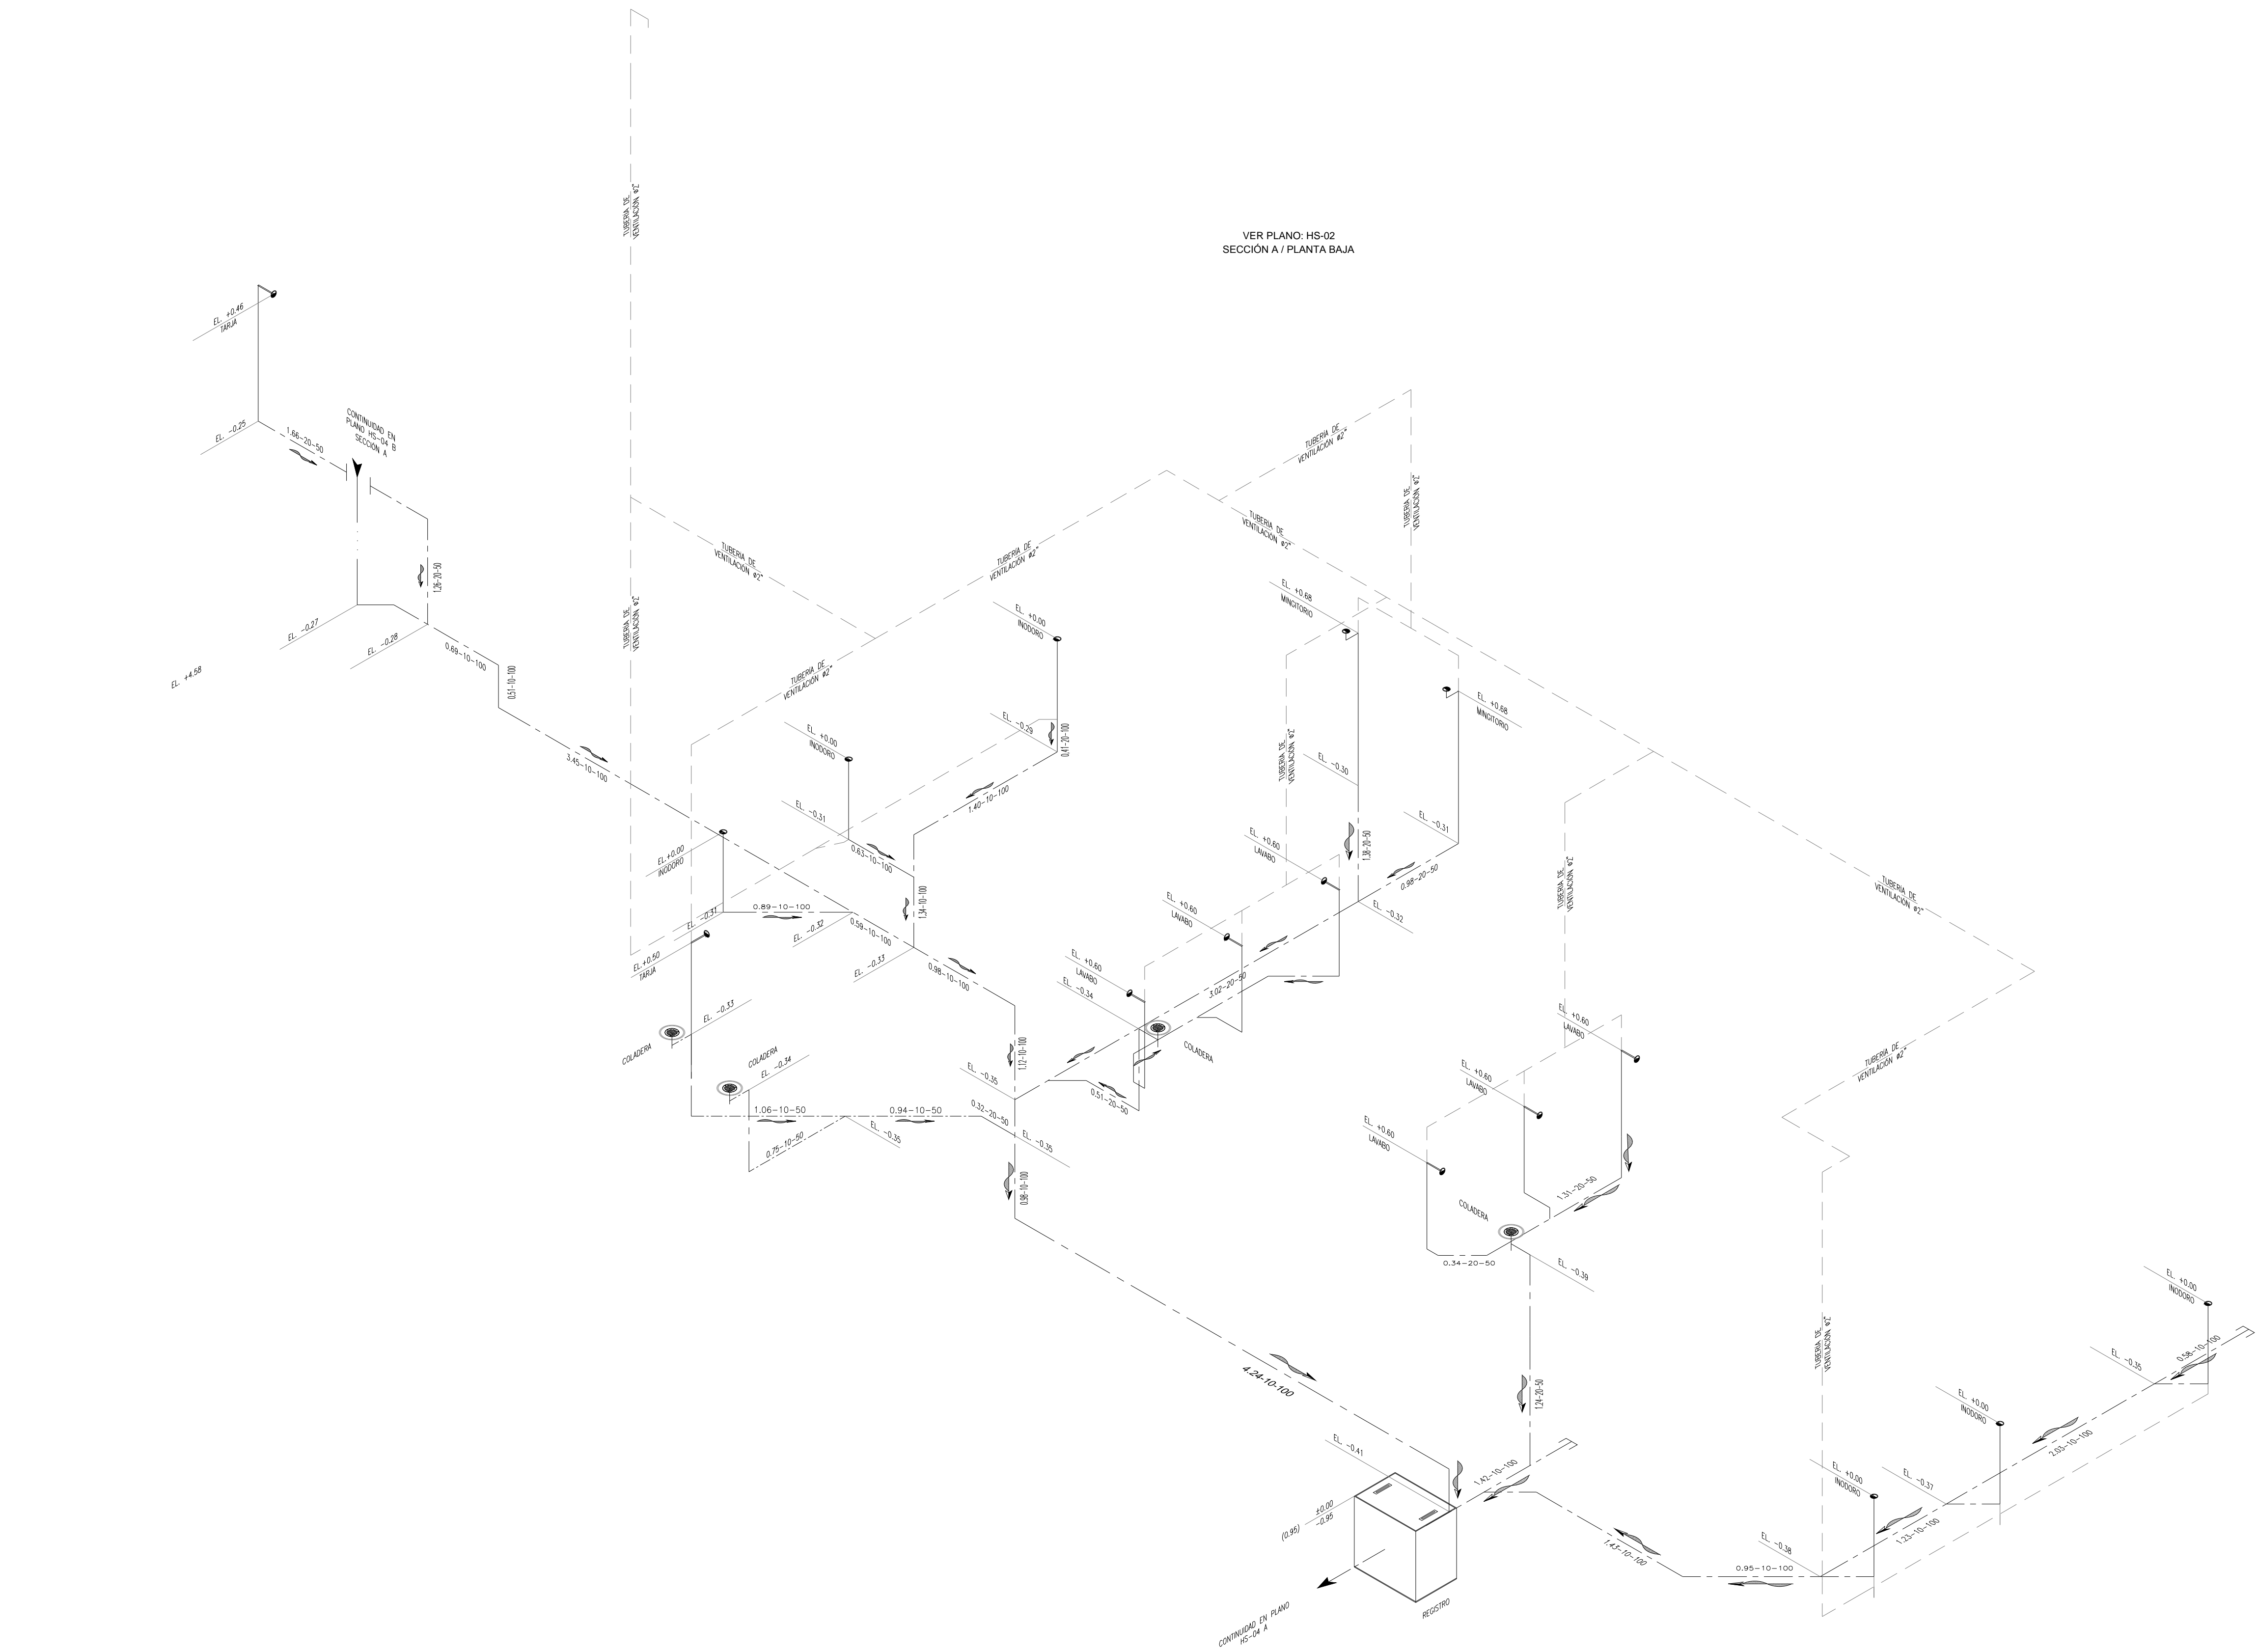

ISOMÉTRICO  
DISTRIBUCIÓN - DRENAJE SANITARIO - SECCION A  
PLANTA BAJA ±0.00  
ESC: 1:75

PLANO APTO PARA CONSTRUCCION