




Detalle 12
Baños empleados/ CESI

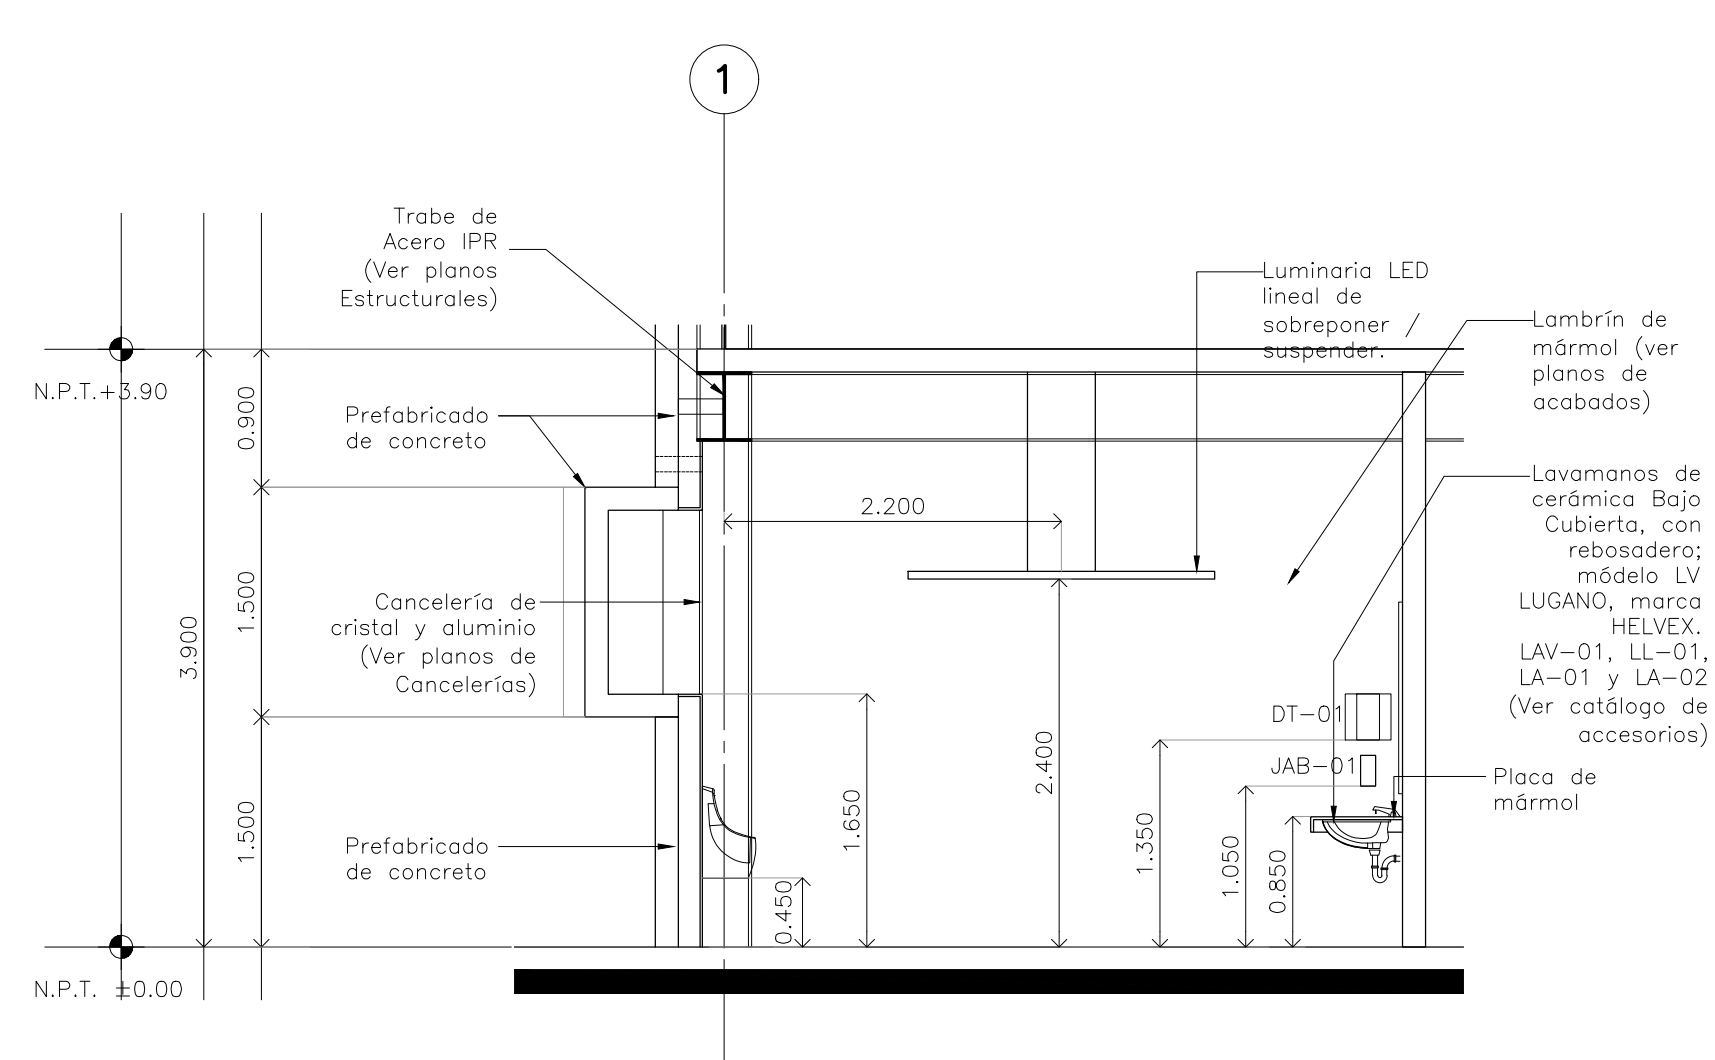


CORTE 01 Detalle 12 Escala: 1:50

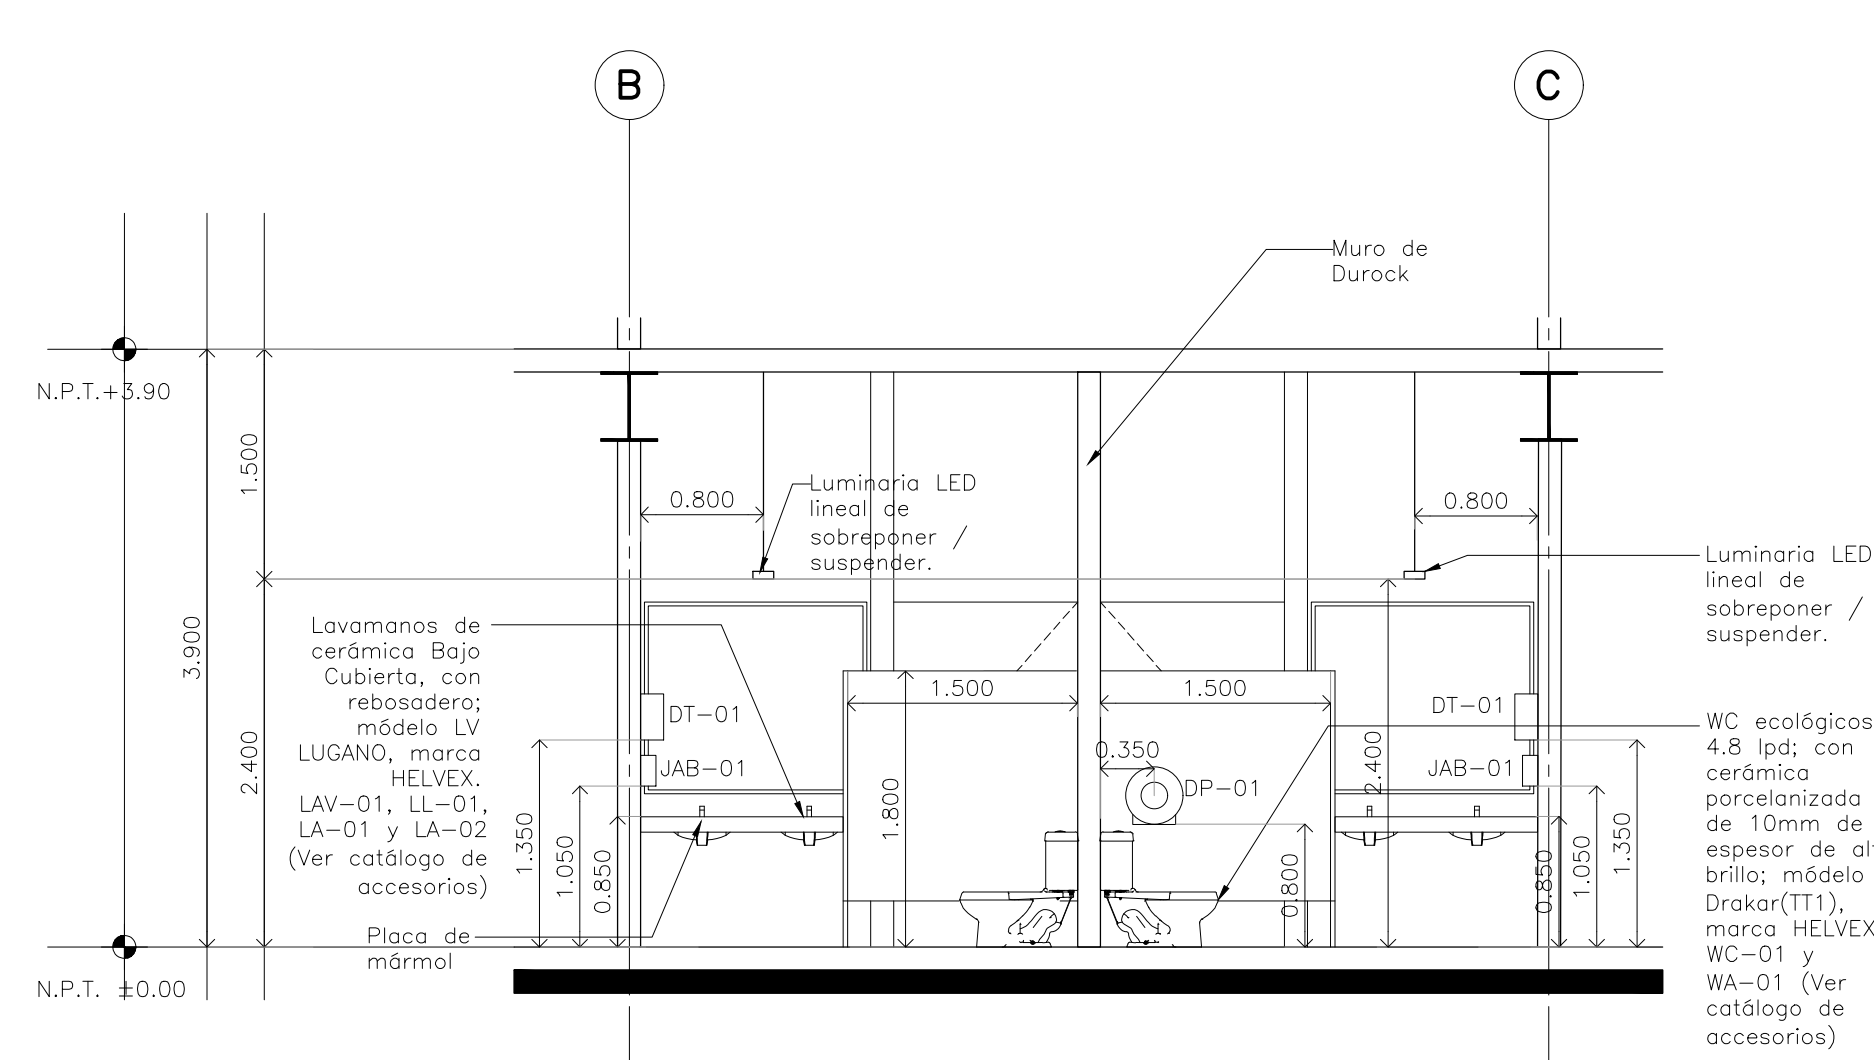


CORTE 02 Detalle 12 Escala: 1:50

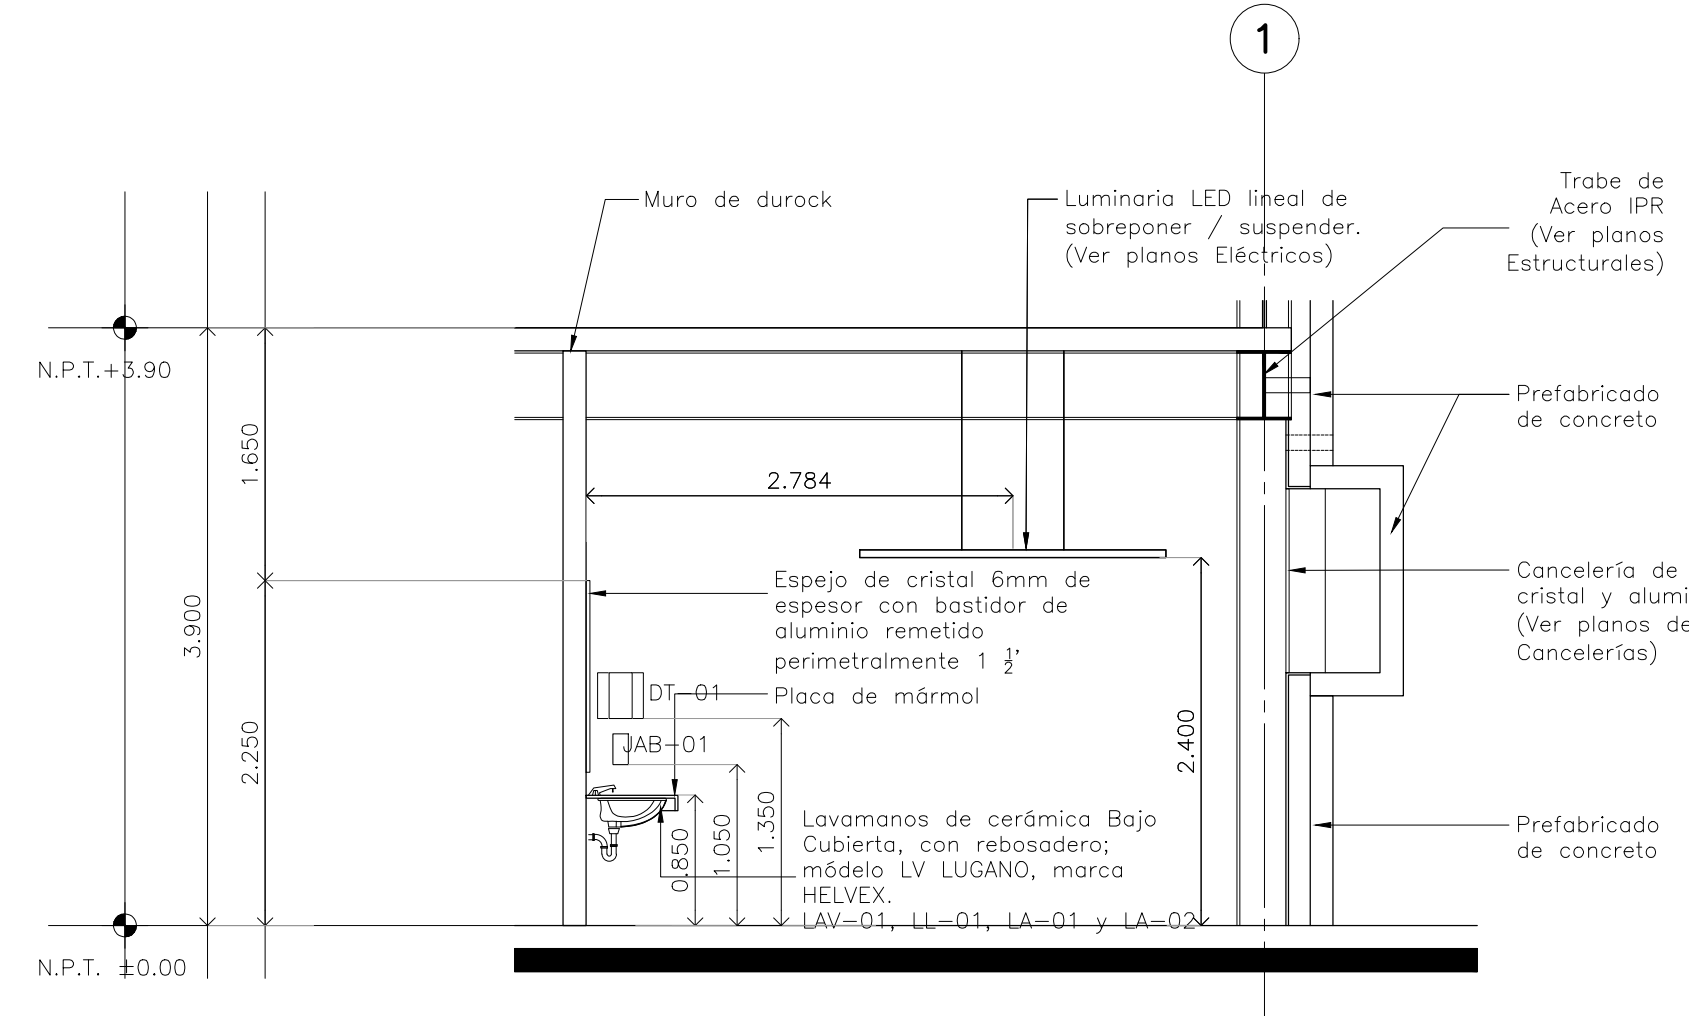


CORTE 03 Detalle 12 Escala: 1:50

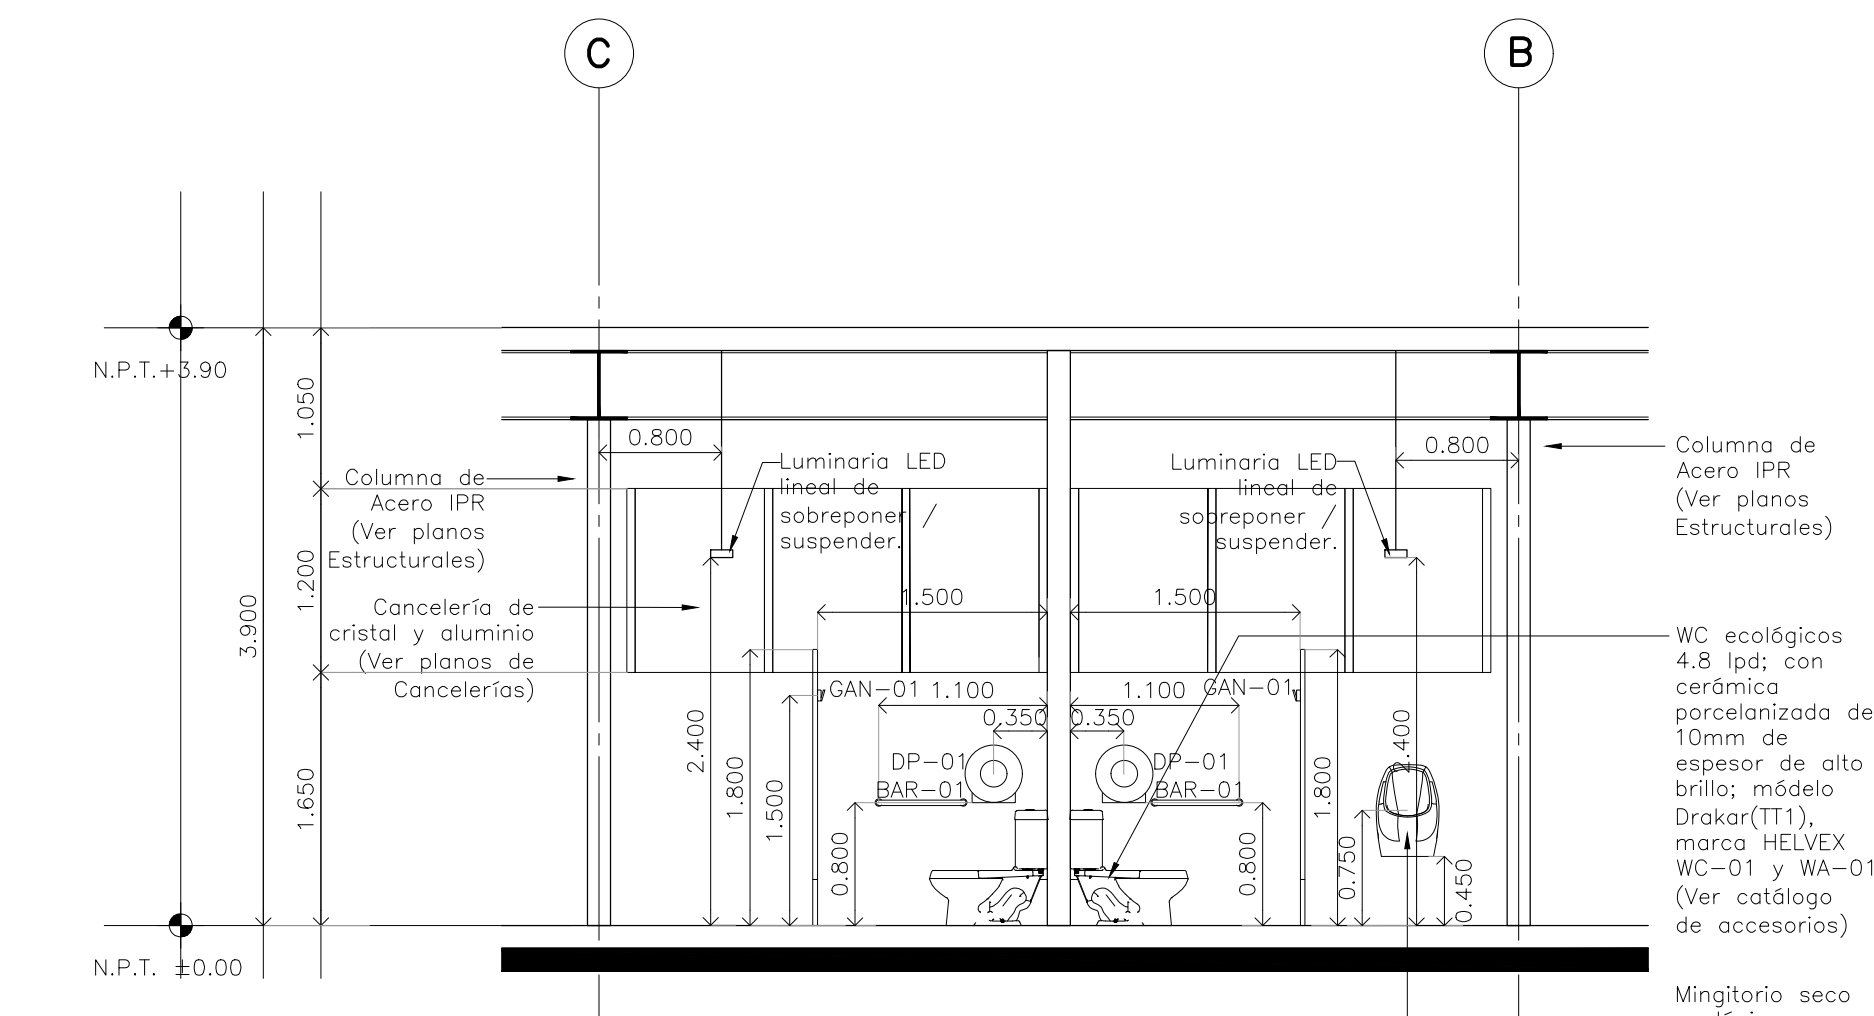


CORTE 04 Detalle 12 Escala: 1:50

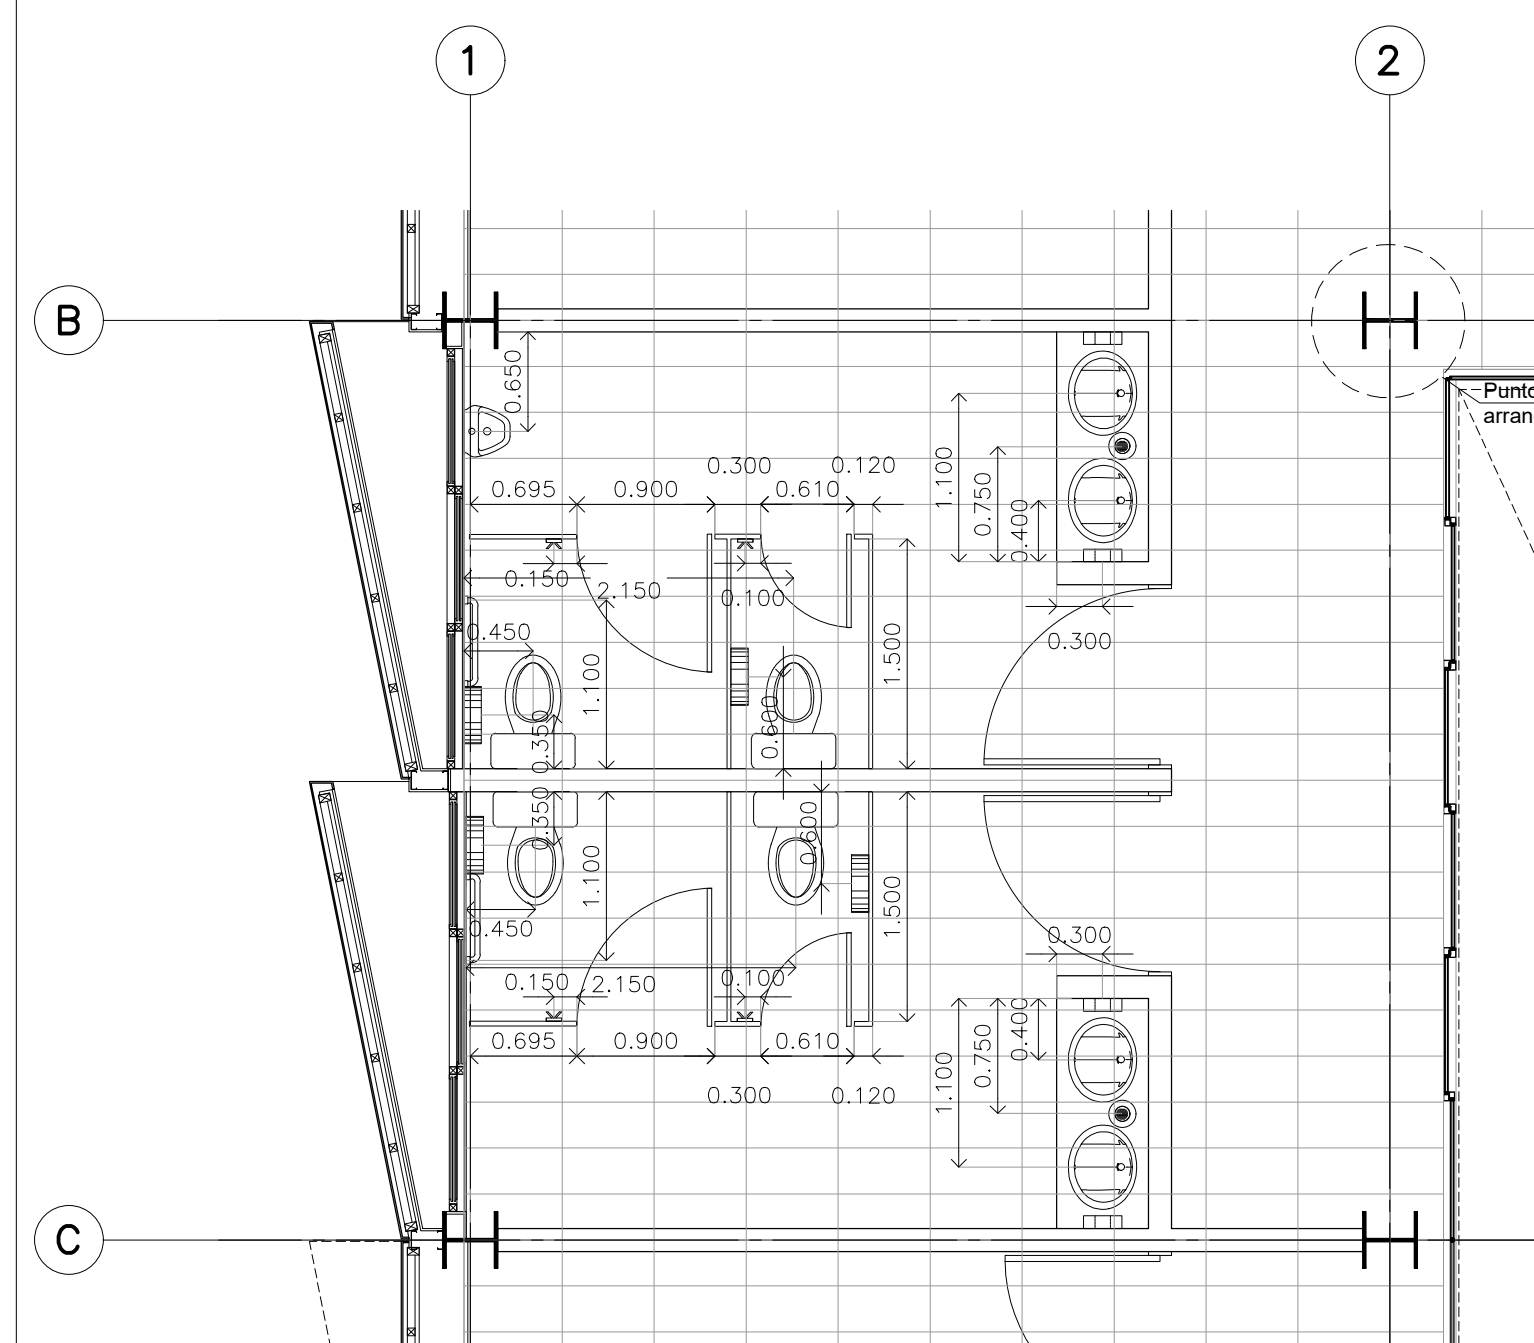

Detalle 12
Despiece de pisos
Baños empleados/ CESI

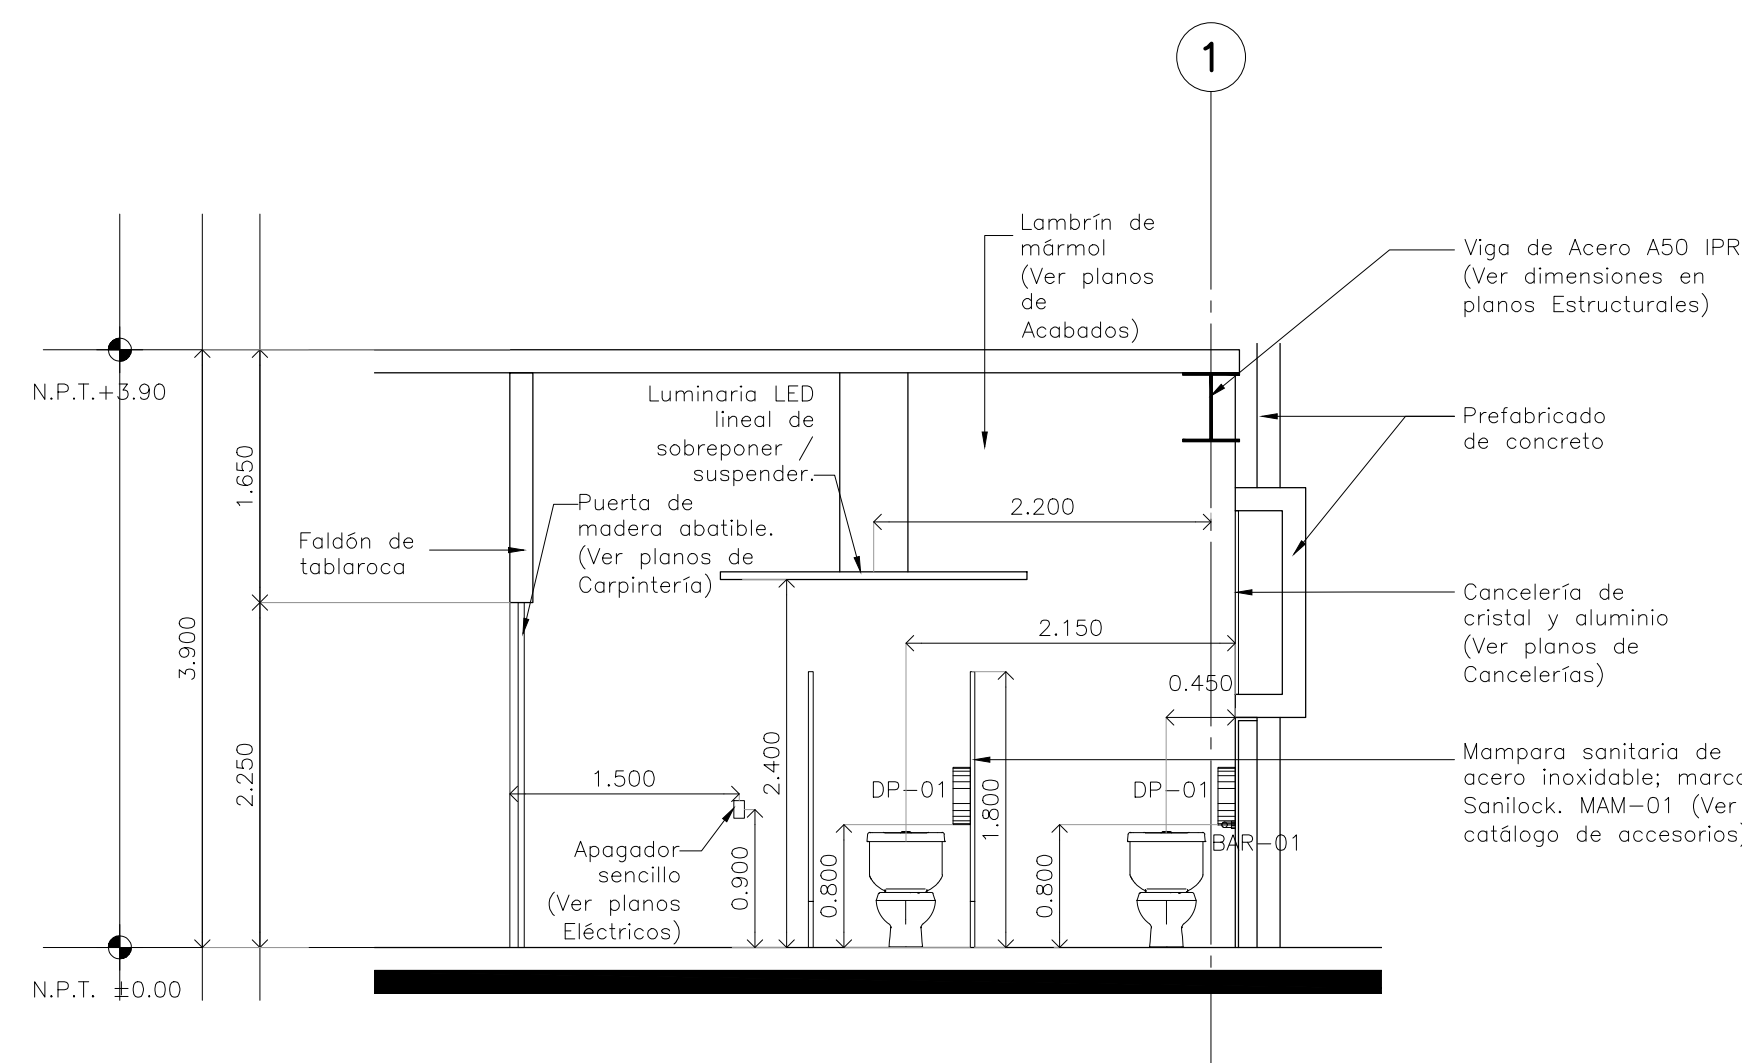

CORTE 05 Detalle 12 Escala: 1:50

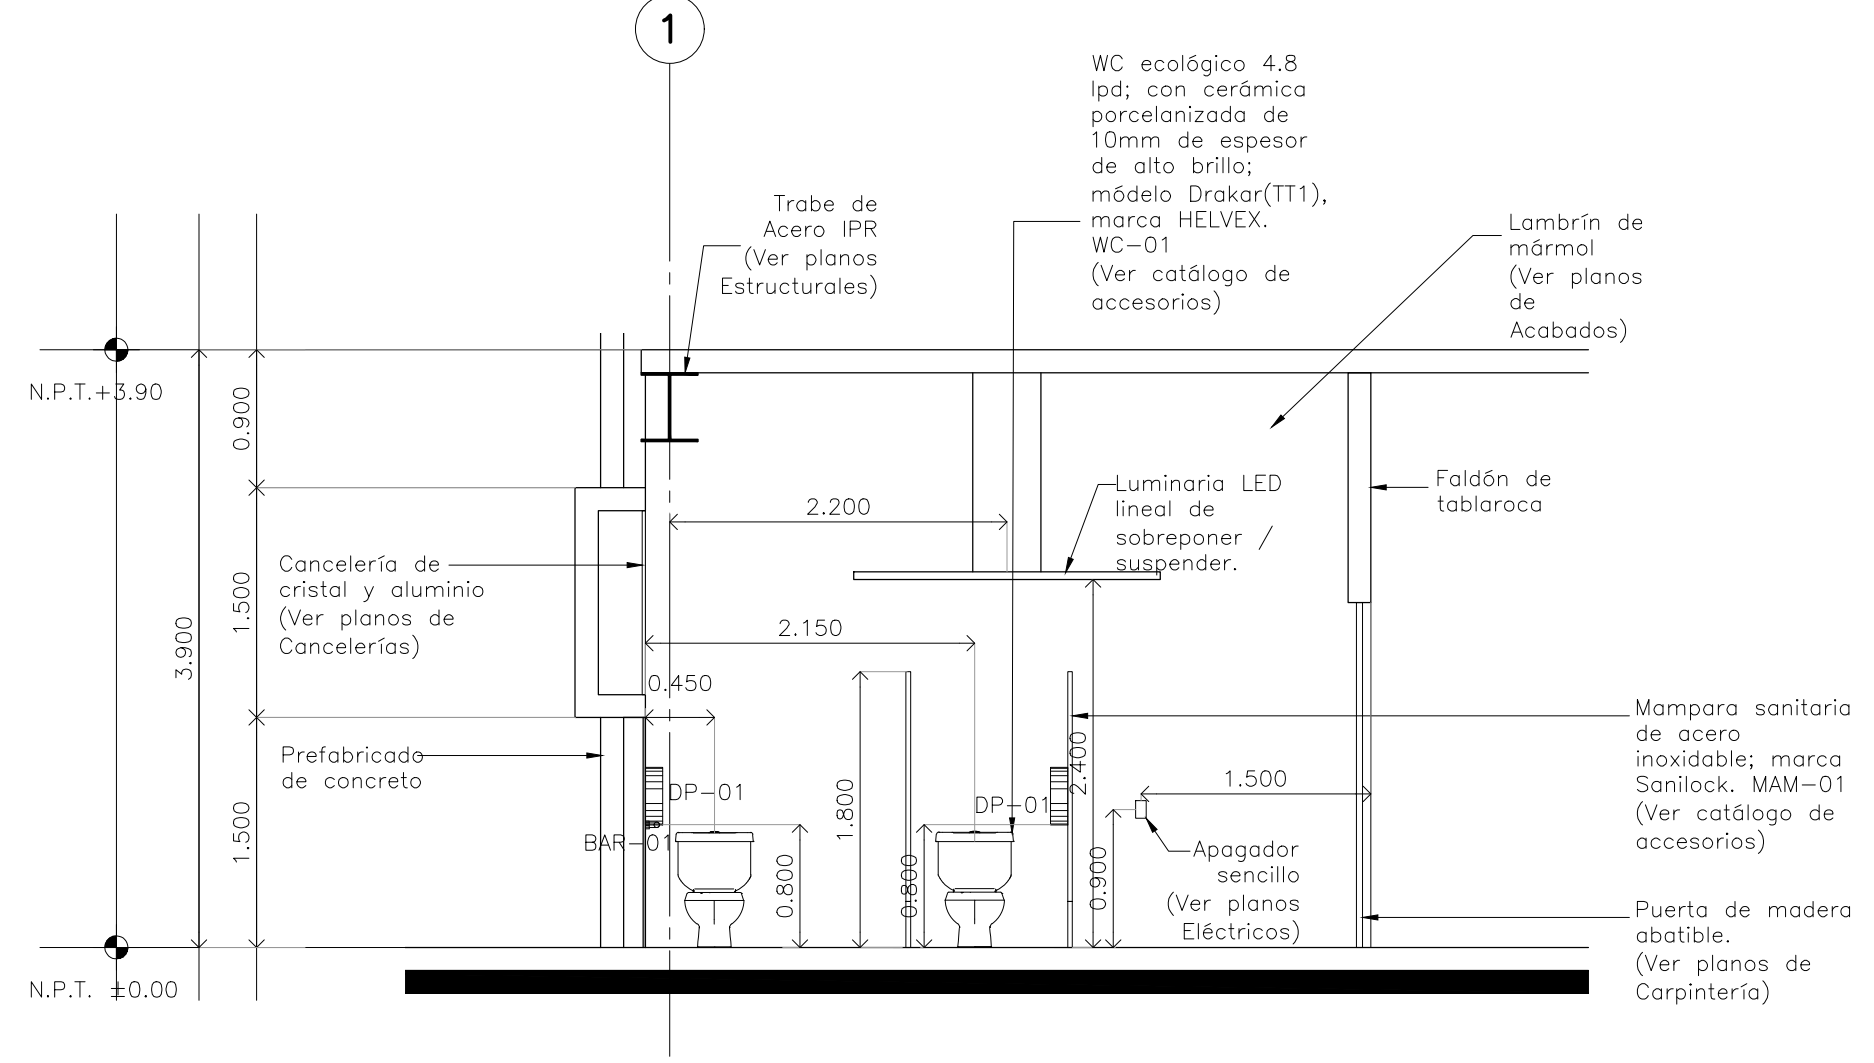

CORTE 06 Detalle 12 Escala: 1:50


CENTRO DE SERVICIO INFONAVIT
CESI / TORREÓN
LOTE 2, 3, 4 Y 5 FRACC. B-2 MANZANA 44-A, AV. JUÁREZ
FRACC. LAS TORRES MUNICIPIO DE TORREÓN, COAHUILA

NOTAS GENERALES

CLAVE	IMAGEN	CONCEPTO
BAR-01		MOBILIARIO PARA BAÑOS. Fabricado en acero inoxidable con acabado satinado. Medidas 915 x 170 mm. ancho y largo.

PROYECTO EJECUTIVO

PLANOS: BOLETINES

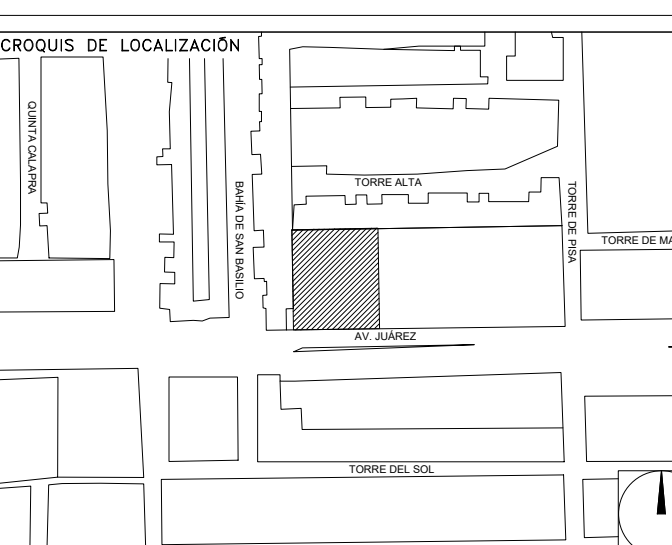

NÚMERO DEL PLANO: NORTE

UBICACIÓN DEL ARCHIVO:



BOLETÍN ARQUITECTÓNICO

DATOS DEL PROPIETARIO

NOMBRE: No.
CALLE:
COLONIA:
DELEGACIÓN:
TELÉFONO:
FIRMA:

DATOS DEL D.R.O

NOMBRE:
CÉDULA PROFESIONAL:
DIRECCIÓN:
DELEGACIÓN:
TELÉFONO:
FIRMA:

CORRESPBLE. INGENIERIAS

NOMBRE:
CÉDULA PROFESIONAL:
DIRECCIÓN:
DELEGACIÓN:
TELÉFONO:
FIRMA:

DATOS DEL PREDIO

CLAVE CATASTRAL:
ÁREA: M2.
LOTE:
MEDIDA DEL FRENTE: FONDO: m
DIRECCIÓN:
CALLE: No OFICIAL:
ENTRE LA CALLE: Y LA CALLE:
COLONIA:
DELEGACIÓN:
DICTAMEN DE USO DE SUELO
No. DE FOLIO: FECHA:

USO

HABITACIONAL
UNIFAMILIAR
PLURIFAMILIAR (CONDOMINIO)
COMERCIAL
SERVICIOS
INDUSTRIAL

NORMATIVIDAD

CONCEPTO	NORMA	PROYECTO	DF
ALTURA MÁXIMA PERMITIDA			
COEFICIENTE DE UTILIZACIÓN DEL SUELO			
COEFICIENTE DE ABSORCIÓN DEL SUELO			
PORCENTAJE DEL ÁREA LIBRE			
RESTRICCIÓN AL FRENTE			
CAJONES DE ESTACIONAMIENTO			
RESTRICCIÓNES DIC. USO DE SUELO			

RIVERO BORRELL - GUTIERREZ
ARQUITECTOS

FECHA: 2018_07_31
NOTA:
Se anexa Boletín como información complementaria a Proyecto Ejecutivo.
Se muestra actualización de detalle de baño, sustituye al plano DE-13.

ESCALA: 1:50
COTAS: METROS
CLAVE: BA-27