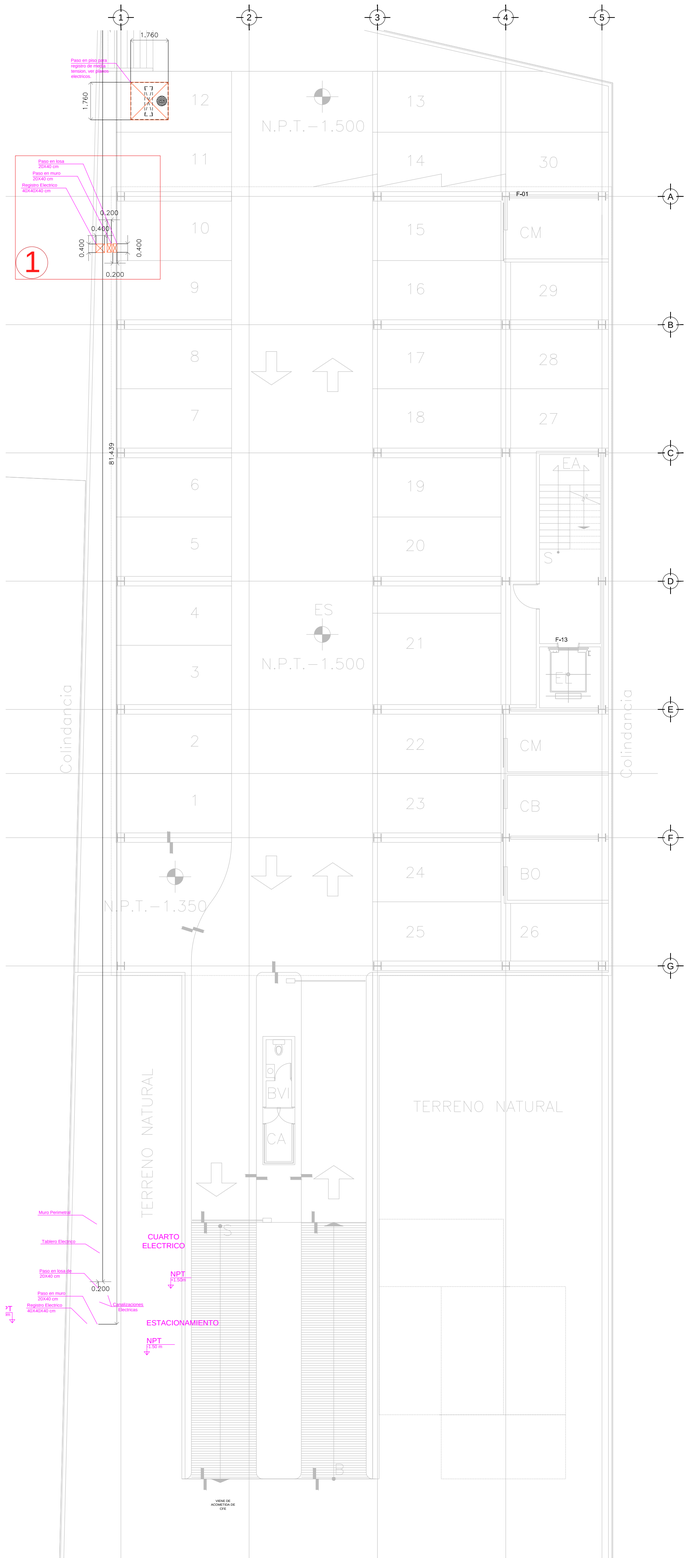

INSTALACIÓN ELÉCTRICA (PASOS PARA INSTALACION). N.P.T -1.50 mts
ESC: 1:125

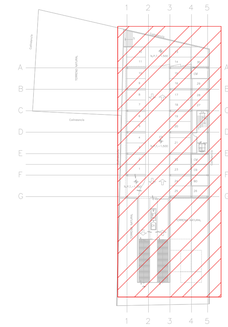

CROQUIS DE UBICACIÓN
ESC: S/E

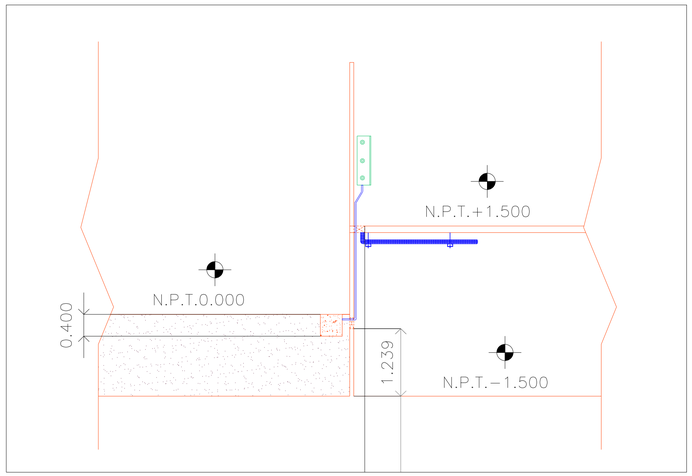

1 PASOS PARA INSTALACION ELECTRICA
ESC: S/E

CENTRO DE SERVICIO INFONAVIT
TULA

CARRETERA TULA-JOROBAS COLONIA EL LLANO
MUNICIPIO DE TULA. EDO. DE HIDALGO

PROYECTO EJECUTIVO
INSTALACIÓN ELÉCTRICA

PLANOS:
PASOS PARA INSTALACIÓN ELÉCTRICA

CROQUIS DE LOCALIZACIÓN

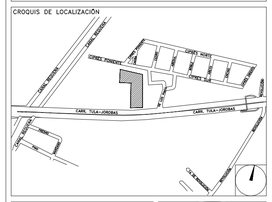
CARR. TULA-JOROBAS
