



SEMBOLOGIA GENERAL	NOMENCLATURA GENERAL

SEMBOLOGIA

FECHA | REVISION | OBSERVACIONES

FECHA	REVISION	OBSERVACIONES

COORDINADOR GENERAL	ARQ. JUAN JOSE ASTORGIA RUIZ DEL RYO
AREA DE TRAZADO	ARQ. MARGA CASTILLO FLORES
AREA DE DISEÑO	ARQ. ENZO PURO CACON
	ELIZABETH LEON RIVERA
	DANIEL CAMPANZA JARGAS
	ALFREDO REYES GARCIA
	ARQ. DANIEL ESPINAL HERNANDEZ
	ARQ. ARMANDO MANAVELLA RAMIREZ


CUADRO DE CONSTRUCCIONES		
Area Planta	OFICINAS	201.32 M ²
Superficie del suelo	1.564.79 M ²	Superficie de cubierta 18.228 M ²
Superficie de desplante	770.07 M ²	

PROYECTO: MODELO TIPO CENTRO DE SERVICIOS INFORNAVIT "CESI"


PROYECTO EJECUTIVO

CORTES LONGITUDINALES	CLASE
Arquitectónicos	ARQ-07


ESCALA	1:75

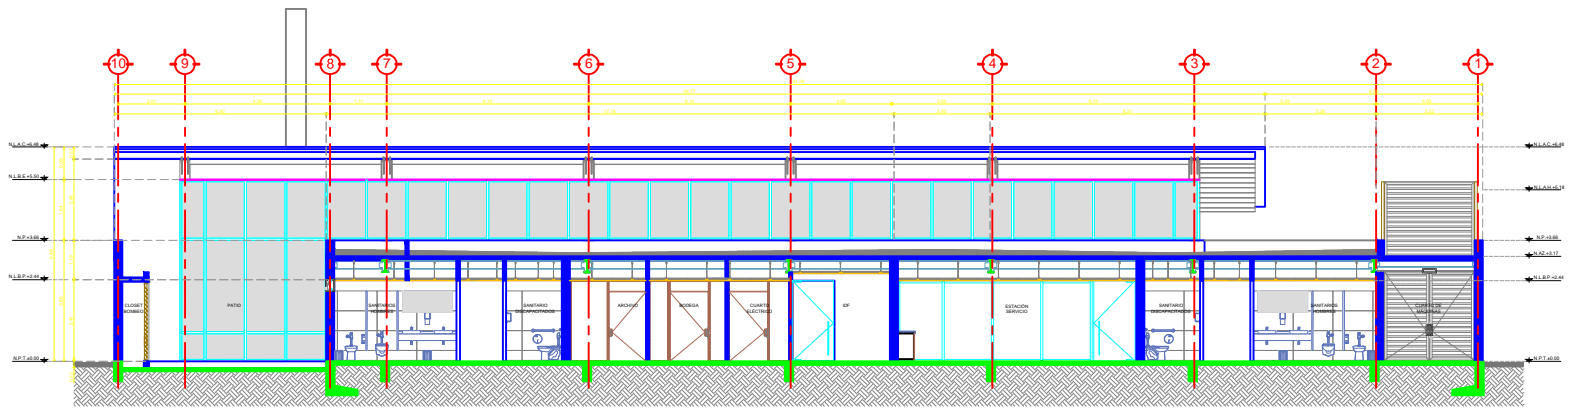

1 CORTE CX1 ESC. 1/75

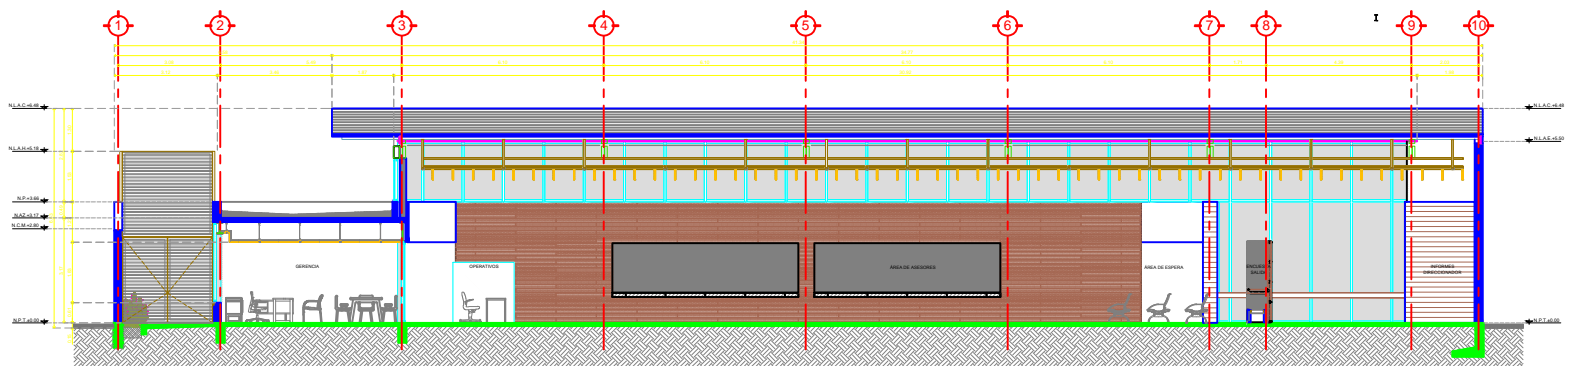

2 CORTE CX2 ESC. 1/75

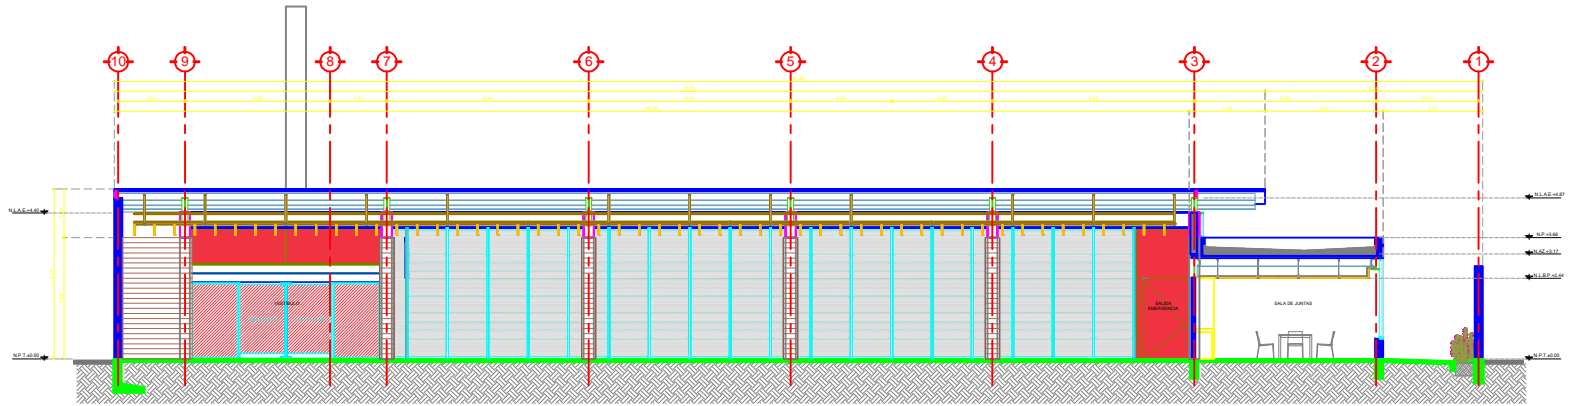

3 CORTE CX3 ESC. 1/75

CORTES LONGITUDINALES