


CENTRO DE SERVICIO INFONAVIT
CESI / DELEGACIÓN / ACAPULCO
BLVD. DE LAS NACIONES ESQ. CALLE DIAMANTE LOTE 43 Y 29,
MANZANA 40, COL. LA ZANJA, PLAYA DIAMANTE, ACAPULCO, GRO.

PROYECTO EJECUTIVO
INSTALACIÓN ESPECIALES

PLANOS: IT ROOM (CESI)

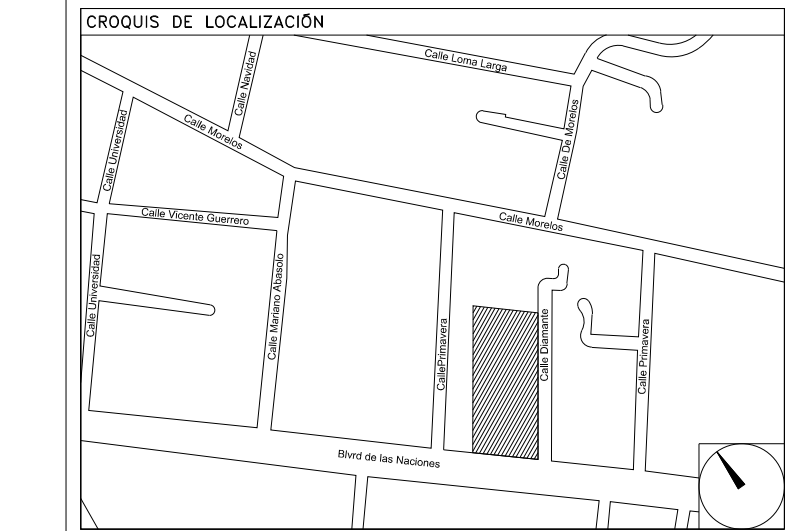

NÚMERO DEL PLANO: A-E-PL-ES-005-00
 UBICACIÓN DEL ARCHIVO:
 NORTE:



USO ESPECÍFICO DEL PREDIO:
TIPO DE TRÁMITE:


DATOS DEL PROPIETARIO		DATOS DEL PREDIO		USO
NOMBRE:	No.:	CLAVE CATASTRAL:		HABITACIONAL <input type="checkbox"/>
CALLE:		ÁREA:	M2.	UNIFAMILIAR <input type="checkbox"/>
COLONIA:		LOTE:		PLURIFAMILIAR (CONDOMINIO) <input type="checkbox"/>
DELEGACIÓN:		MEDIDA DEL FRENTE:	FONDO: m	COMERCIAL <input type="checkbox"/>
FIRMA:		DIRECCIÓN:	No OFICIAL:	SERVICIOS <input type="checkbox"/>
DATOS DEL D.R.O		CALLE:		INDUSTRIAL <input type="checkbox"/>
NOMBRE:		ENTRE LA CALLE Y LA CALLE:		
CÉDULA PROFESIONAL:		COLONIA:		
DIRECCIÓN:		DELEGACIÓN:		
DELEGACIÓN:		DICTAMEN DE USO DE SUELO		
TELÉFONO:		No. DE FOLIO:	FECHA:	
FIRMA:		NORMATIVIDAD		
RESPONSABLE DE INSTALACIÓN		CONCEPTO		
NOMBRE:		ALTURA MÁXIMA PERMITIDA	NORMA	PROYECTO
CÉDULA PROFESIONAL:		COEFICIENTE DE OCUPACIÓN DEL SUELO		
DIRECCIÓN:		COEFICIENTE DE UTILIZACIÓN DEL SUELO		
DELEGACIÓN:		COEFICIENTE DE ABSORCIÓN DEL SUELO		
TELÉFONO:		PORCENTAJE DEL ÁREA LIBRE		
FIRMA:		RESTRICCIÓN AL FRENTE		
		CAJONES DE ESTACIONAMIENTO		
		RESTRICCIÓNES DIC. USO DE SUELO		

RIVERO BORRELL - GUTIERREZ ingenior
ARQUITECTOS


DATOS DE LA CONSTRUCCION					
CONCEPTO	A. CONSTRUIDA	OBRA NUEVA	REGULARIZACION	LICENCIA ANTERIOR:	
SOTANO				No. LIC.	FECHA.
PLANTA BAJA					METROS
1er NIVEL					
MEZZANINE					
2do. NIVEL					
3er NIVEL					
VOLADOS					
ESTACIONAMIENTO					
OTROS					
TOTAL DE M ²					
BARDEO ML					
ALINEAMIENTO ML					
DEMOLICION					

ESCALA:	1:20	SELLO
COTAS:	METROS	
CLAVE:	ES-05	


Este plano sustituye a los anteriores.
REVISIÓN - 00 02 mayo del 2018

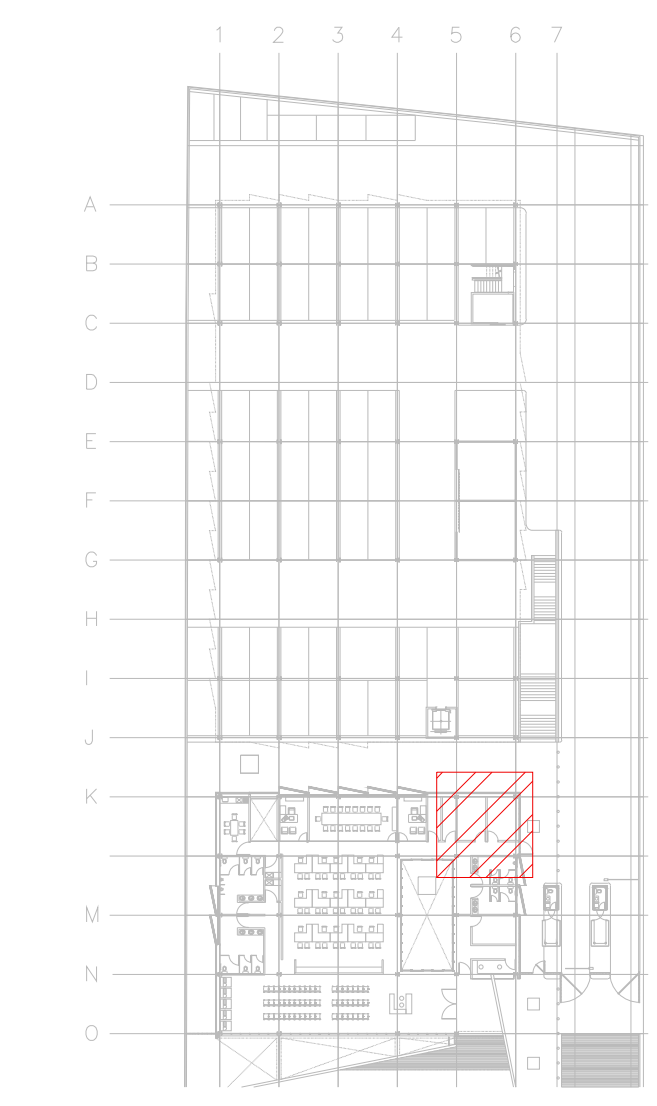

CROQUIS DE UBICACIÓN
 ESC: S/E

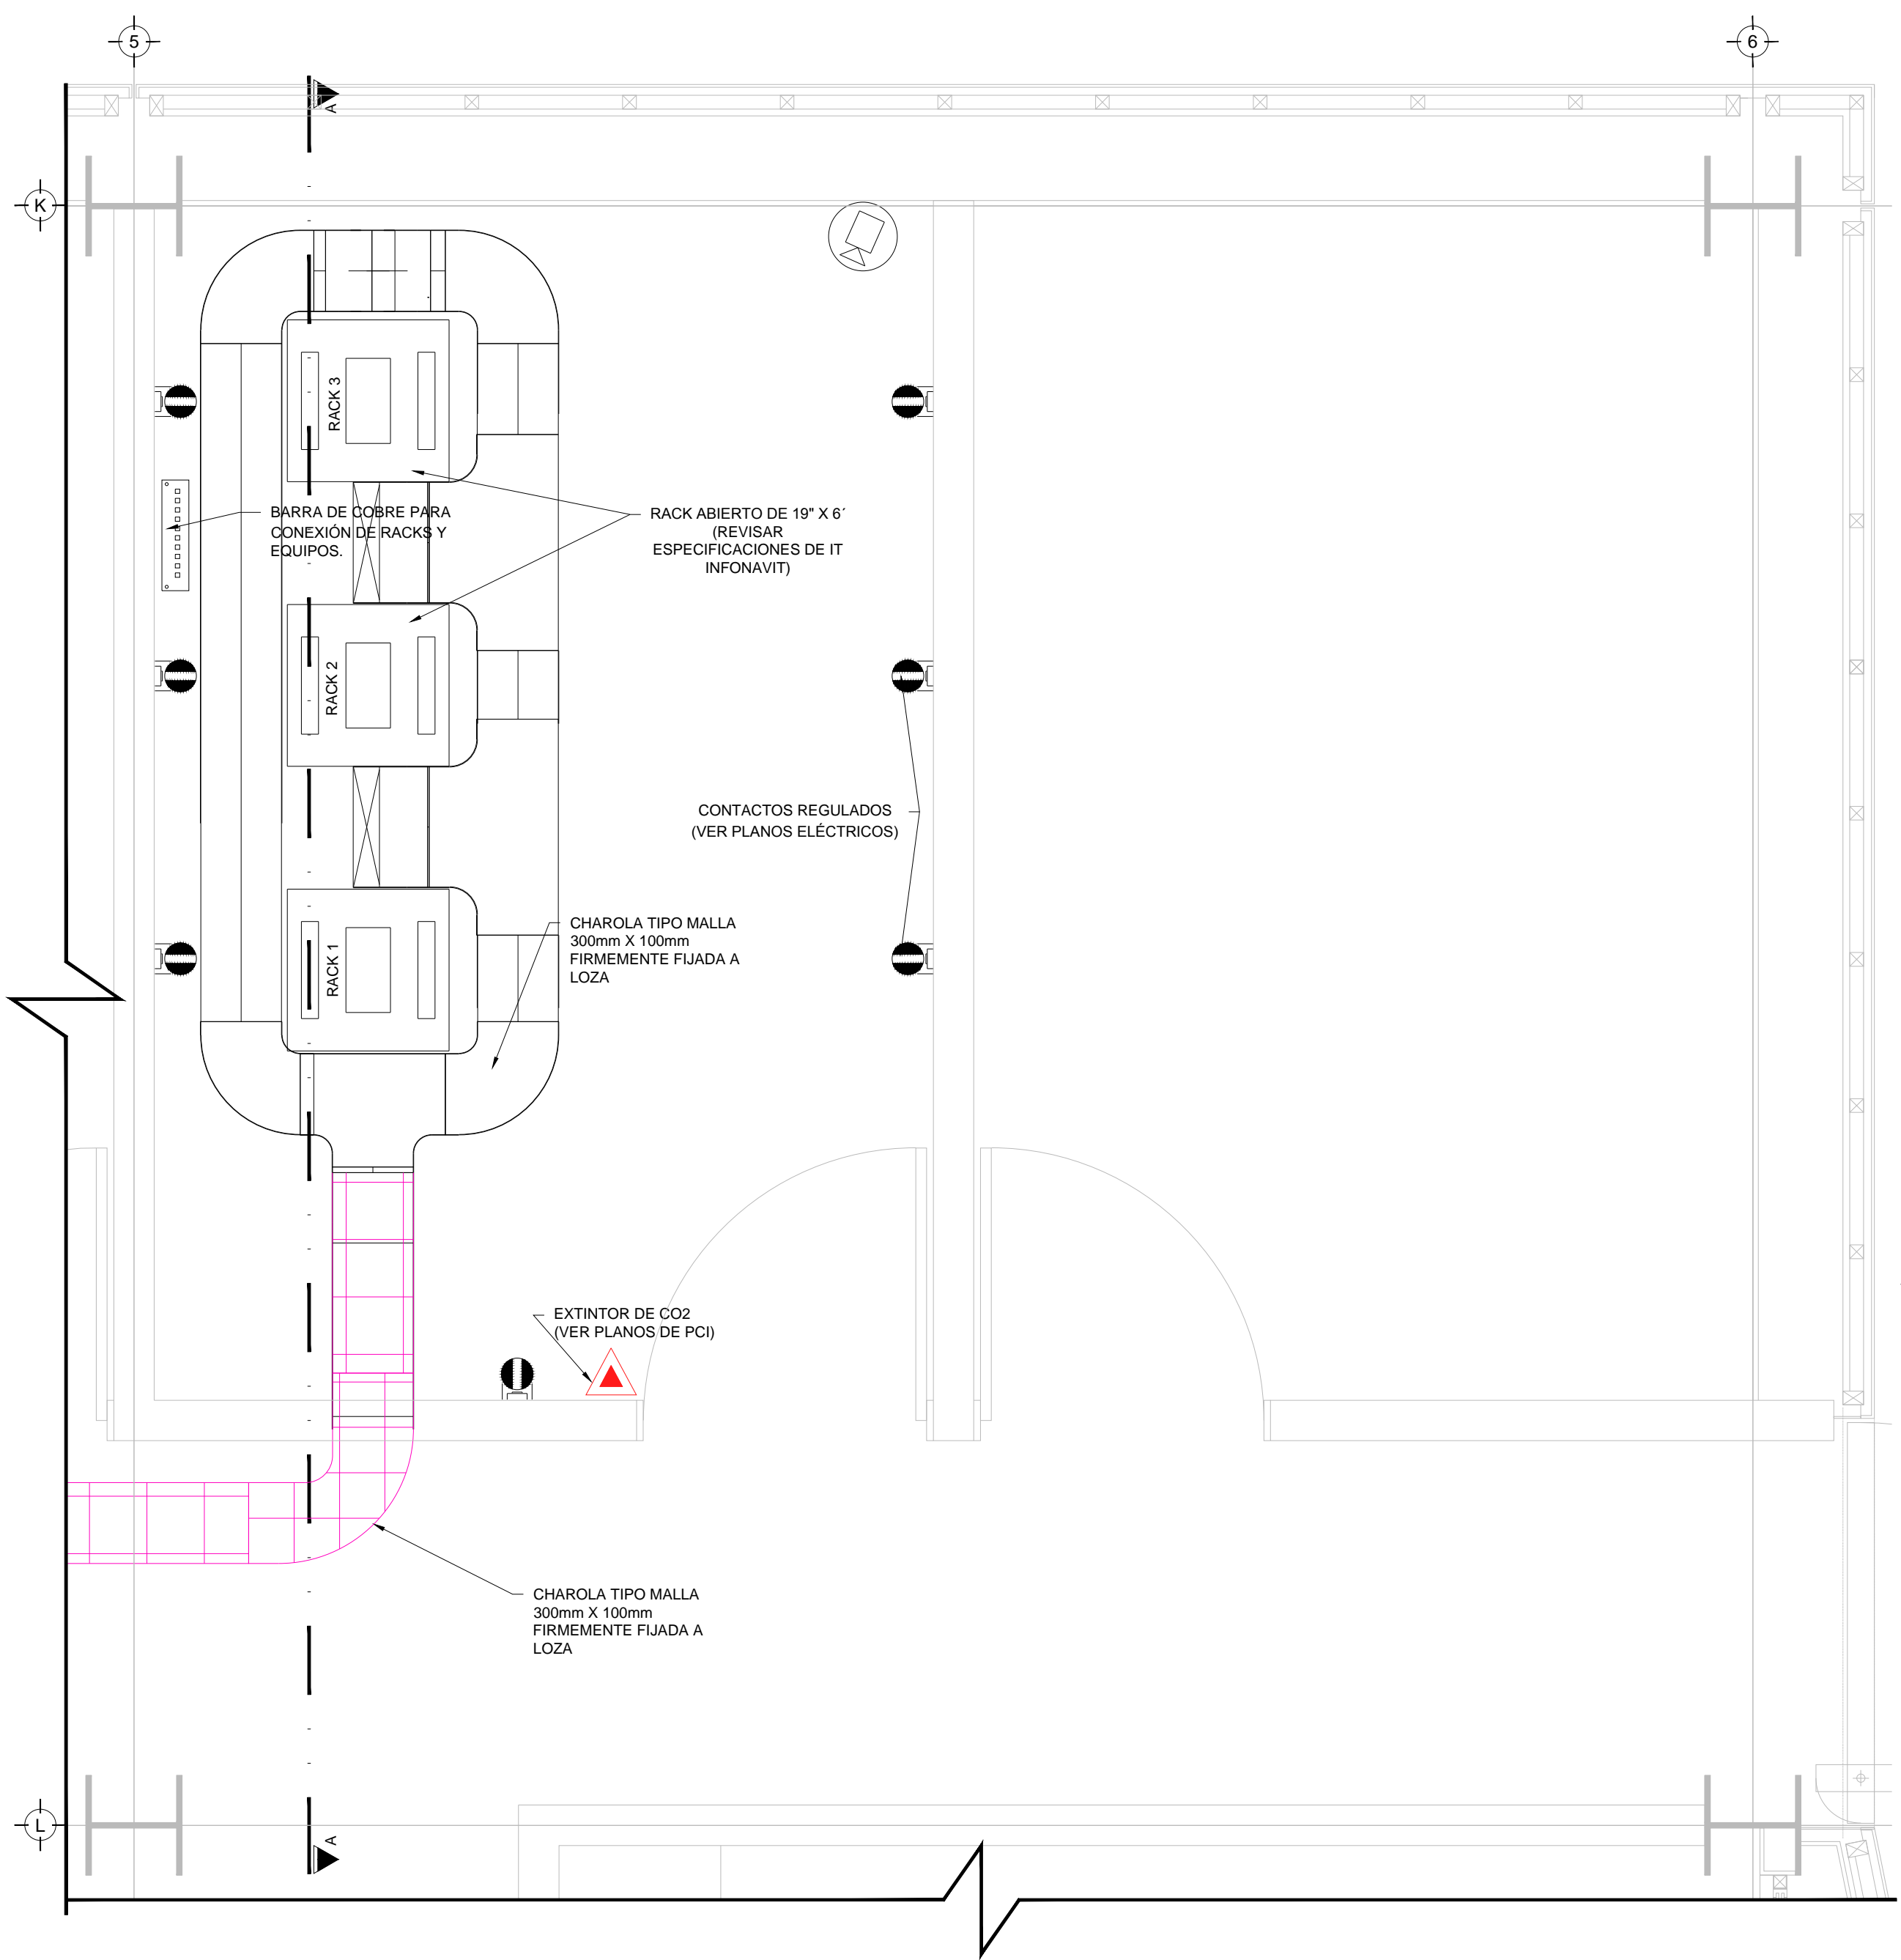

PLANTA SITE N.P.T ±0.00 mls.
 ESC: 1:20

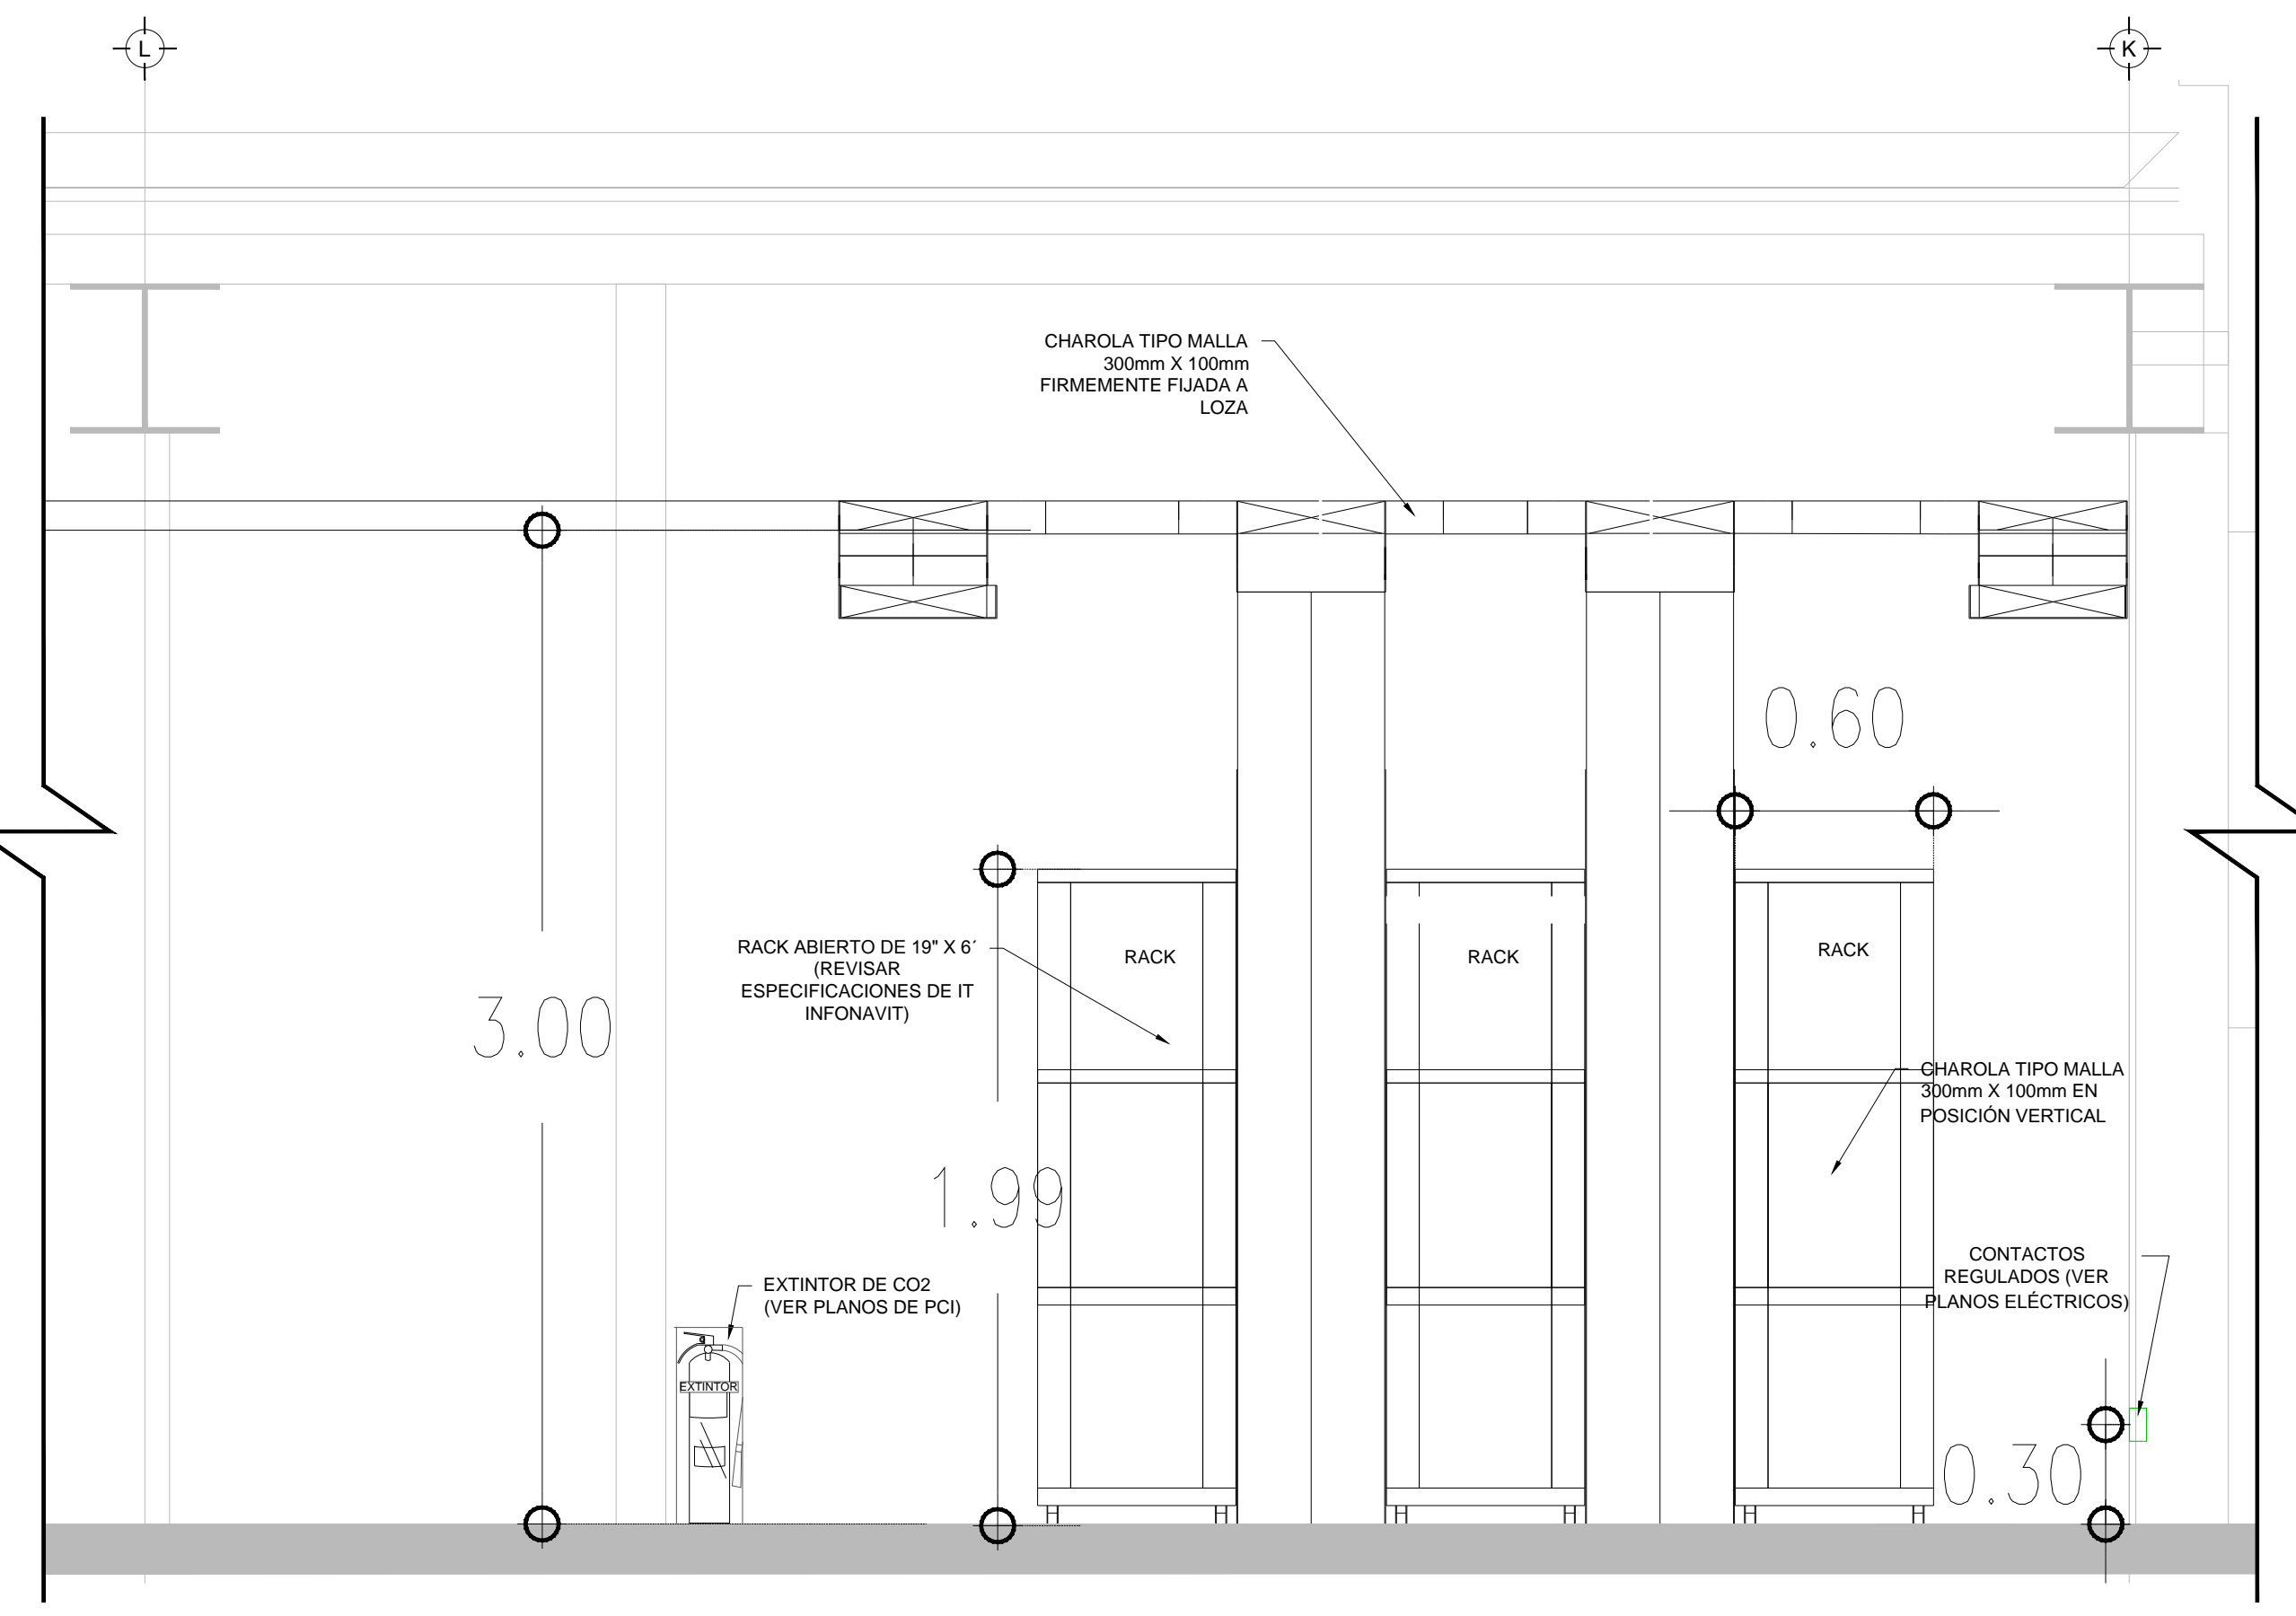

SECCIÓN DE RACKS N.P.T ±0.00 mts.
 ESC: 1:20

PLANO APTO PARA CONSTRUCCIÓN