

**CENTRO DE SERVICIO INFONAVIT**  
**CESI / DELEGACIÓN / ACAPULCO**  
**BLVD. DE LAS NACIONES ESQ. CALLE DIAMANTE LOTE 43 Y 29,**  
**MANZANA 40, COL. LA ZANJA, PLAYA DIAMANTE, ACAPULCO, GRO.**

**PROYECTO EJECUTIVO**  
**INSTALACIÓN ELÉCTRICA**


PLANOS: PLANO LLAVE ALIMENTADORES



NÚMERO DEL PLANO:  
A-E-PL-IE-00B-00

UBICACIÓN DEL ARCHIVO:

NUMERO DE PLANO	
	IE-08
	IE-09
	IE-10

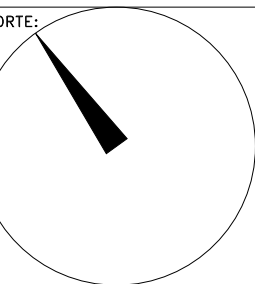


**USO ESPECÍFICO DEL PREDIO:**

**TIPO DE TRÁMITE:**

DATOS DEL PROPIETARIO	DATOS GENERALES																																					
<b>NOMBRE:</b> _____ <b>CALLE:</b> _____ <b>COLONIA:</b> _____ <b>DELEGACIÓN:</b> _____ <b>TELEFONO:</b> _____ <b>FIRMA:</b> _____	<b>DATOS DEL PREDIO</b> <b>CLAVE CATASTRAL:</b> _____ <b>ÁREA:</b> _____ M2. <b>LOTIF:</b> _____ <b>MEDIDA DEL FRENTE:</b> _____ FONDO: _____ m <b>DIRECCIÓN:</b> _____ <b>CALLE:</b> _____ No OFICIAL: _____ <b>ENTRE LA CALLE:</b> _____ <b>Y LA CALLE:</b> _____ <b>COLONIA:</b> _____ <b>DELEGACIÓN:</b> _____ <b>TELEFONO:</b> _____ <b>FIRMA:</b> _____	<b>USO</b> HABITACIONAL <input type="checkbox"/> UNIFAMILIAR <input type="checkbox"/> PLURIFAMILIAR (CONDOMINIO) <input type="checkbox"/> COMERCIAL <input type="checkbox"/> SERVICIOS <input type="checkbox"/> INDUSTRIAL <input type="checkbox"/>																																				
<b>DATOS DEL D.R.O</b> <b>NOMBRE:</b> _____ <b>CEDULA PROFESIONAL:</b> _____ <b>DIRECCIÓN:</b> _____ <b>DELEGACIÓN:</b> _____ <b>TELEFONO:</b> _____ <b>FIRMA:</b> _____	<b>DICTAMEN DE USO DE SUELO</b> <b>No. DE FOLIO:</b> _____ <b>FECHA:</b> _____	<b>NORMATIVIDAD</b> <table border="1"> <thead> <tr> <th>CONCEPTO</th> <th>NORMA</th> <th>PROYECTO</th> <th>OF.</th> </tr> </thead> <tbody> <tr><td>ALTURA MÁXIMA PERMITIDA</td><td></td><td></td><td></td></tr> <tr><td>COEFICIENTE DE OCUPACIÓN DEL SUELO</td><td></td><td></td><td></td></tr> <tr><td>COEFICIENTE DE UTILIZACIÓN DEL SUELO</td><td></td><td></td><td></td></tr> <tr><td>COEFICIENTE DE ABSORCIÓN DEL SUELO</td><td></td><td></td><td></td></tr> <tr><td>PORCENTAJE DEL ÁREA LIBRE</td><td></td><td></td><td></td></tr> <tr><td>RESTRICCIÓN AL FRENTE</td><td></td><td></td><td></td></tr> <tr><td>CAJONES DE ESTACIONAMIENTO</td><td></td><td></td><td></td></tr> <tr><td>RESTRICCIONES DIC. USO DE SUELO</td><td></td><td></td><td></td></tr> </tbody> </table>	CONCEPTO	NORMA	PROYECTO	OF.	ALTURA MÁXIMA PERMITIDA				COEFICIENTE DE OCUPACIÓN DEL SUELO				COEFICIENTE DE UTILIZACIÓN DEL SUELO				COEFICIENTE DE ABSORCIÓN DEL SUELO				PORCENTAJE DEL ÁREA LIBRE				RESTRICCIÓN AL FRENTE				CAJONES DE ESTACIONAMIENTO				RESTRICCIONES DIC. USO DE SUELO			
CONCEPTO	NORMA	PROYECTO	OF.																																			
ALTURA MÁXIMA PERMITIDA																																						
COEFICIENTE DE OCUPACIÓN DEL SUELO																																						
COEFICIENTE DE UTILIZACIÓN DEL SUELO																																						
COEFICIENTE DE ABSORCIÓN DEL SUELO																																						
PORCENTAJE DEL ÁREA LIBRE																																						
RESTRICCIÓN AL FRENTE																																						
CAJONES DE ESTACIONAMIENTO																																						
RESTRICCIONES DIC. USO DE SUELO																																						
<b>CALCULISTA ELÉCTRICO</b> <b>NOMBRE:</b> GUSTAVO ALONSO MELCHOR CASTILLO <b>CÉDULA PROFESIONAL:</b> 5009975 <b>DIRECCIÓN:</b> Río Amacayas s/n. Piso 1. Col. Cuauhtémoc. <b>DELEGACIÓN:</b> Cuauhtémoc, Ciudad de México. <b>TELEFONO:</b> (044) 55-37-06-30-84 <b>FIRMA:</b> _____	<b>FIRMA:</b> _____																																					

**RIVERO BORRELL - GUTIERREZ ingenor**  
**A R Q U I T E C T O S**

DATOS DE LA CONSTRUCCIÓN					SELO
CONCEPTO	A. CONSTRUIDA	OBRA NUEVA	REGULARIZACIÓN	LICENCIA ANTERIOR	
SOTANO					<p align="center"><b>SELO</b></p> <p align="center">Este plano sustituye a los anteriores</p> <p align="center"><b>REVISIÓN - 00 02 de Mayo del 2018</b></p>
PLANTA BAJA					
1er NIVEL					
MEZZANINE					
2do. NIVEL					
3er NIVEL					
VOLADOS					
ESTACIONAMIENTO					
OTROS					
TOTAL DE M <sup>2</sup>					
BARBECO ML					
ALINEAMIENTO ML					
DEMOLICION					
ESCALA:	1:300				
COTAS:	METROS				
CLAVE:	IE-00B				

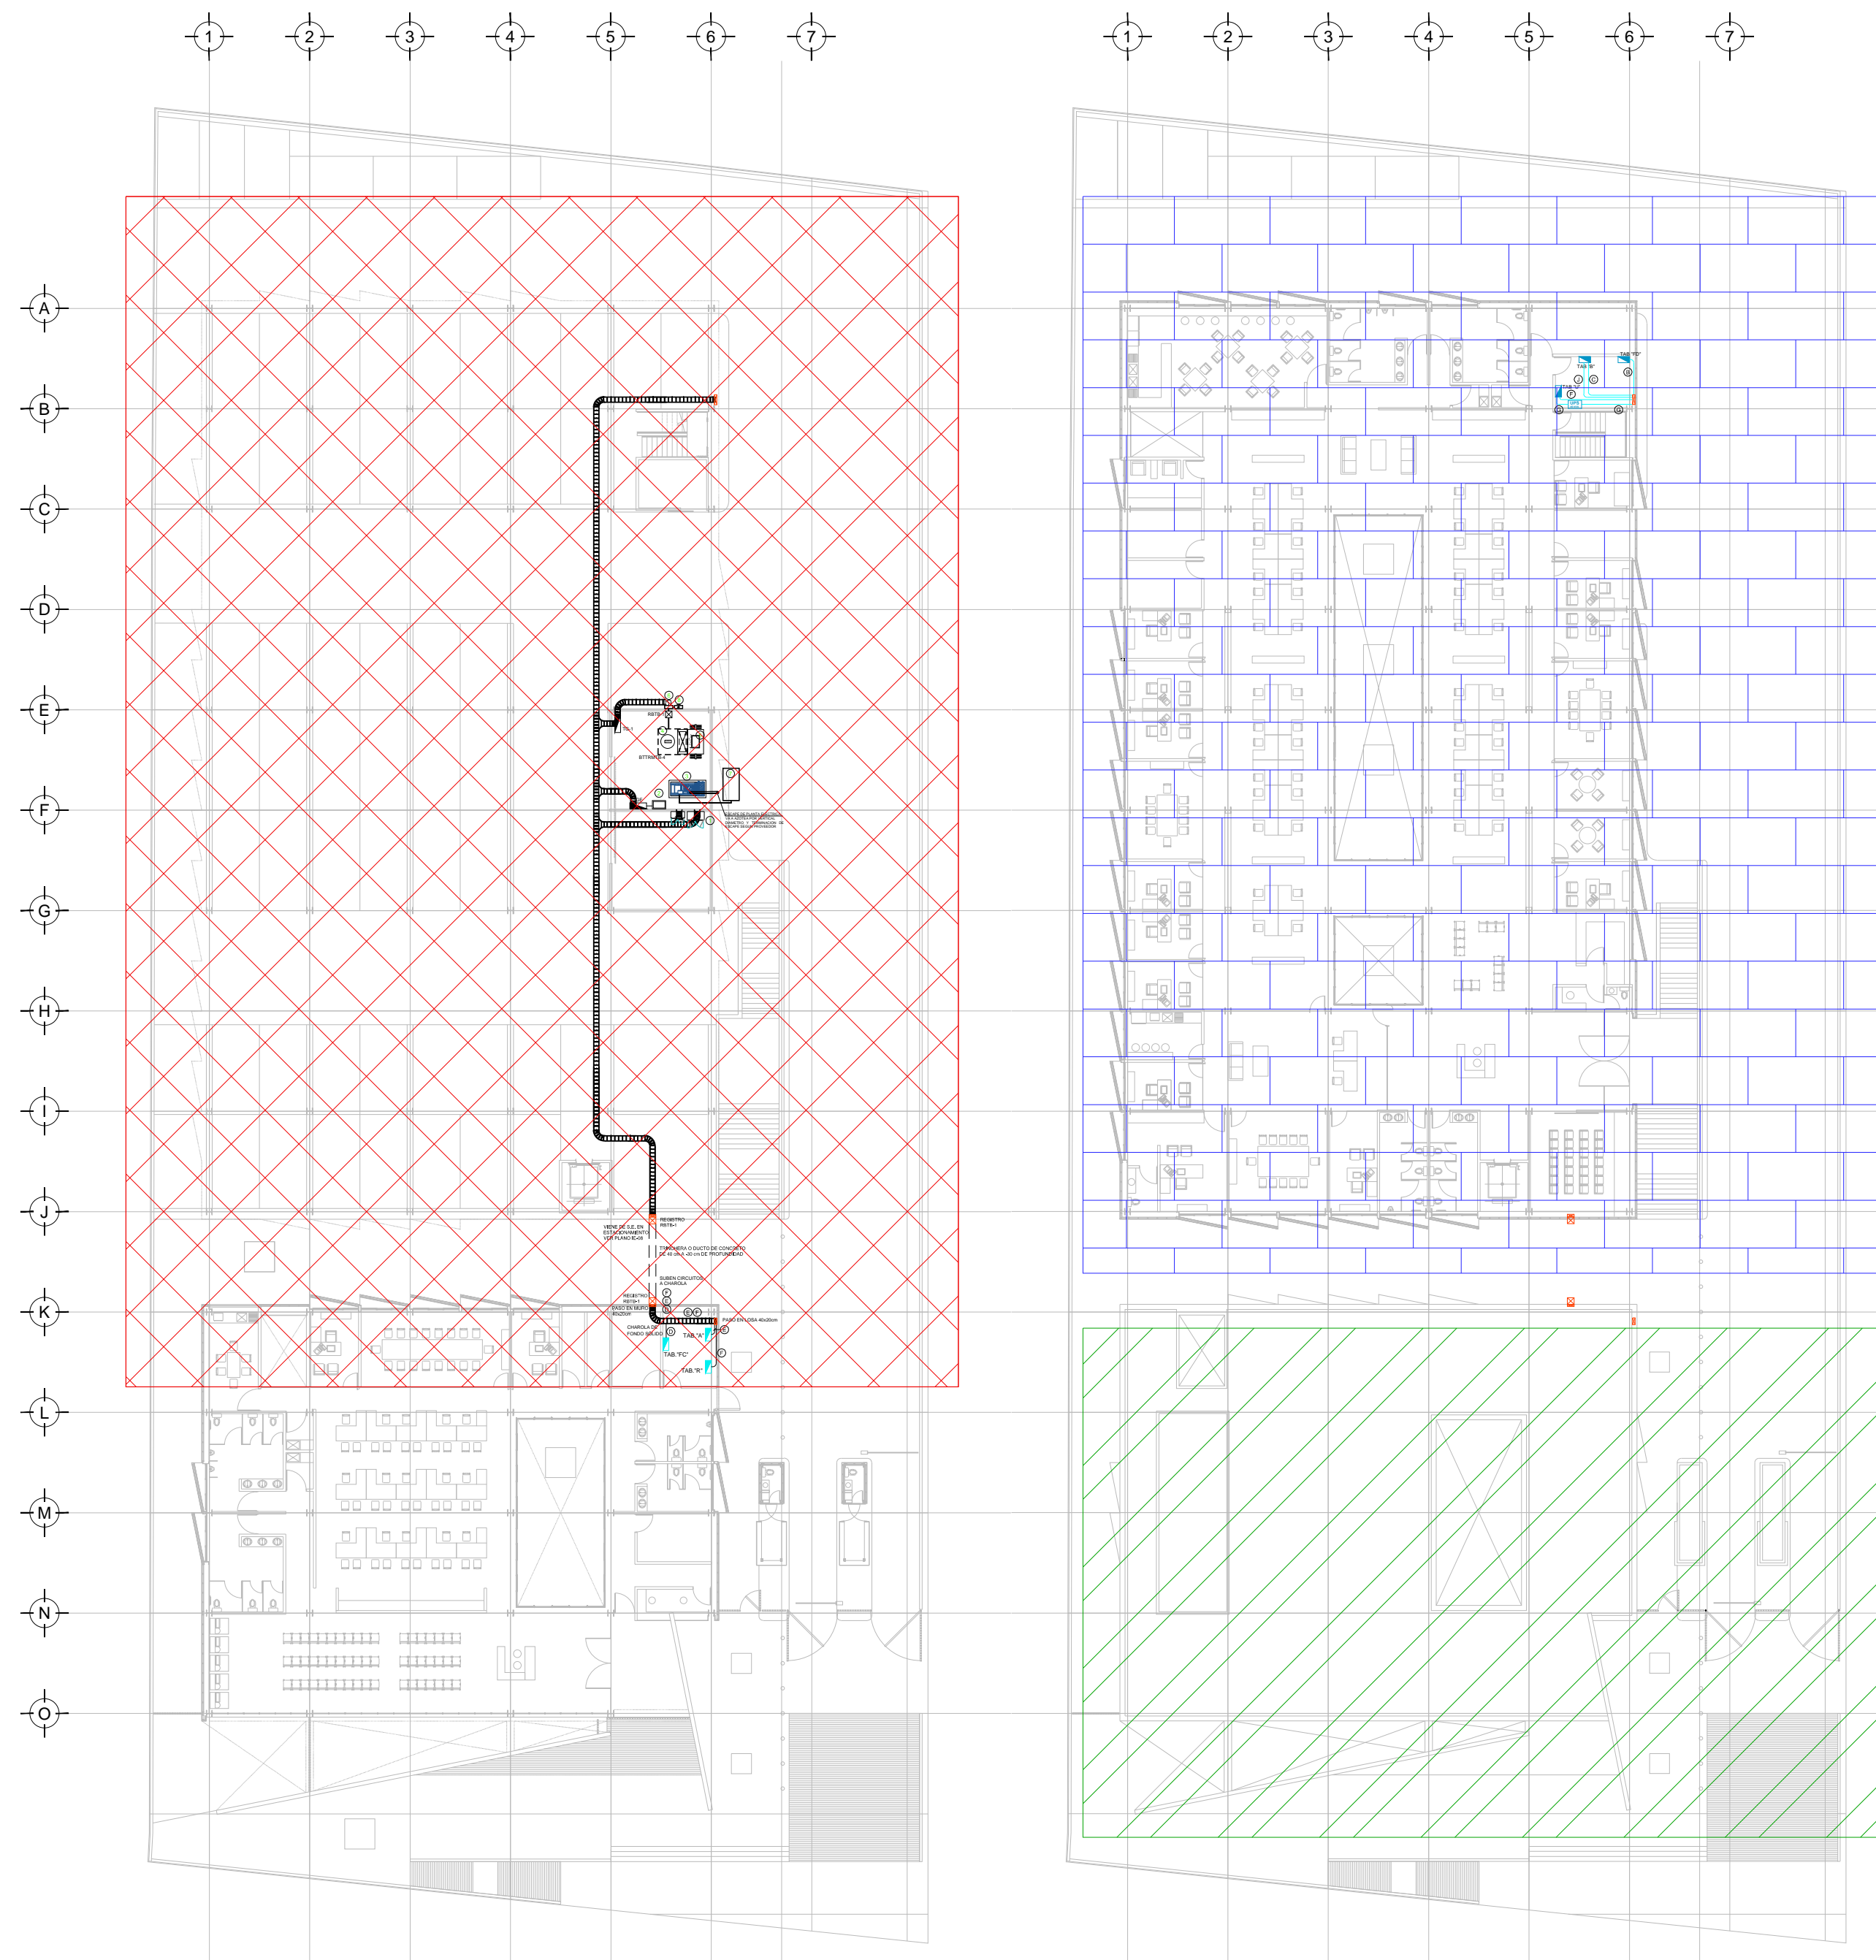

PLANO LLAVE N.P.T. -0.15 mts.  
 ESC: 1:300

PLANO LLAVE N.P.T. ±0.00 mts. +3.00 mts.  
 ESC: 1:300

PLANO APTO PARA CONSTRUCCIÓN