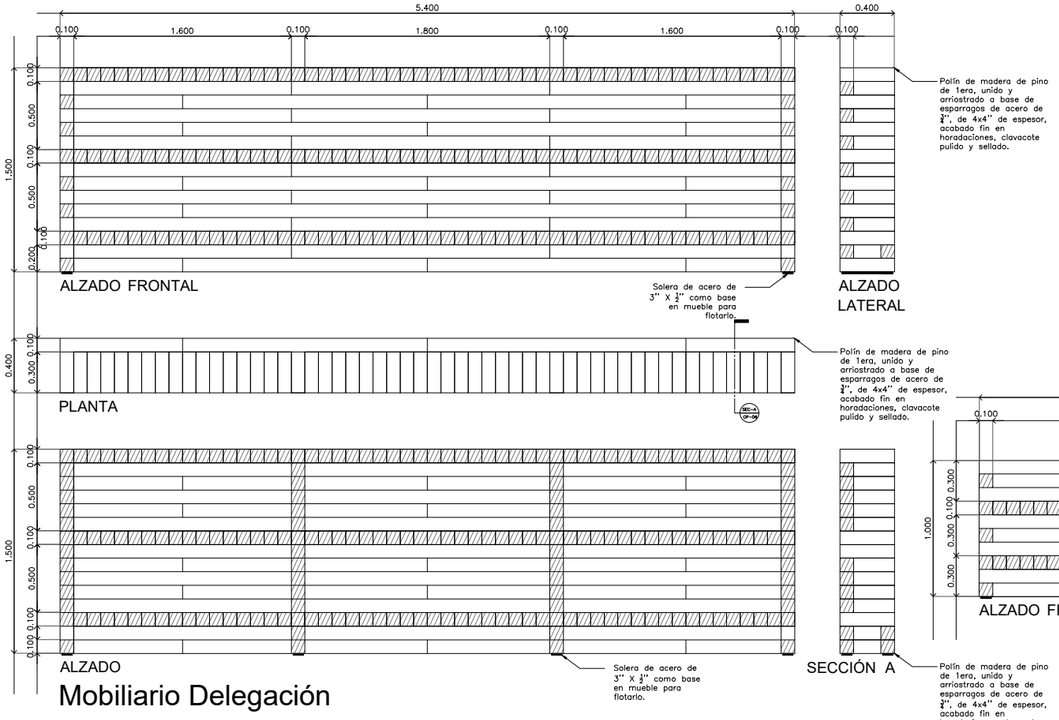

Mobiliario Delegación

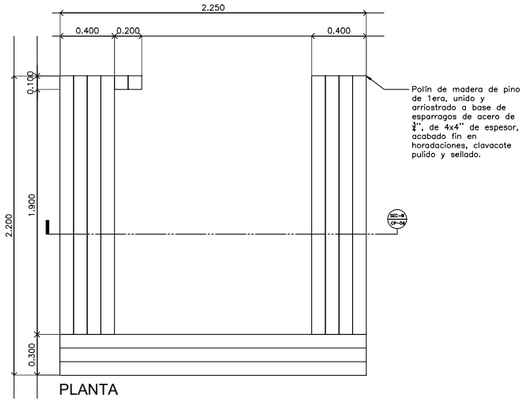

Mobiliario Recepción

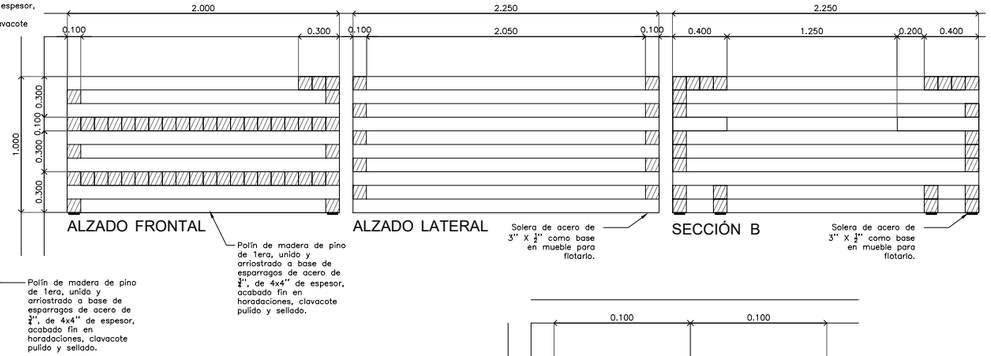

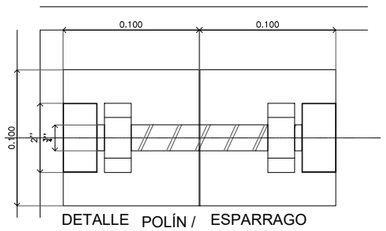

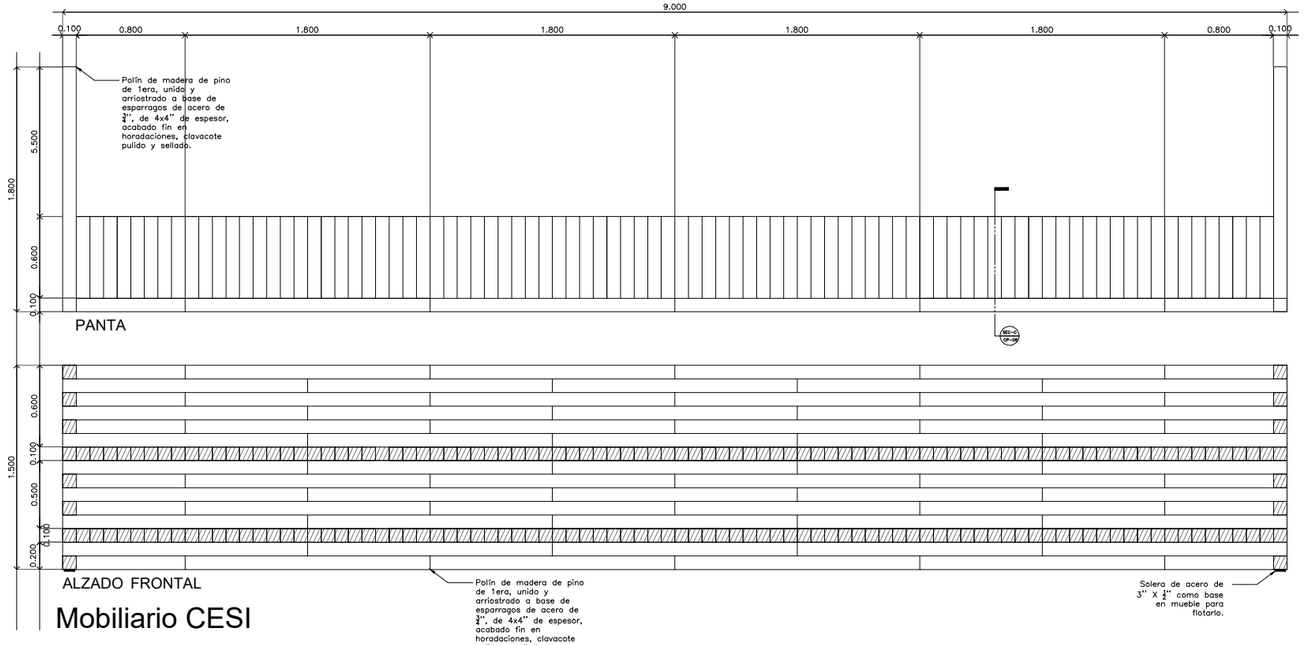

Mobiliario CESI

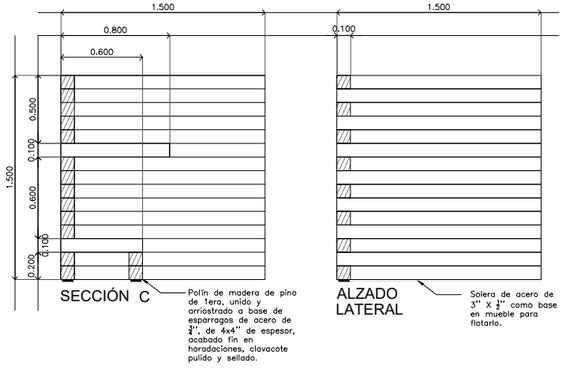

CENTRO DE SERVICIO INFONAVIT

CESI / DELEGACIÓN / ACAPULCO

BLVD. DE LAS NACIONES ESQ. CALLE DIAMANTE LOTE 43 Y 29, MANZANA 40, COL. LA ZANJA,PLAYA DIAMANTE, ACAPULCO, GRO.

PROYECTO EJECUTIVO

PLANOS:

CARPINTERÍAS

CROQUIS DE LOCALIZACIÓN

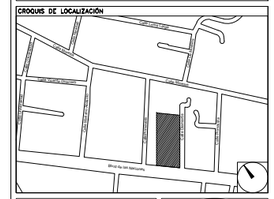

NÚMERO DEL PLANO:

UBICACIÓN DEL ARCHIVO:

NORTE:

INFONAVIT

USO ESPECÍFICO DEL PREDIO:

TIPO DE TRÁMITE:

DATOS DEL PROPIETARIO	DATOS GENERALES	
NOMBRE:	DATOS DEL PREDIO	USO
CALLE: No.:	CLAVE CATASTRAL:	HABITACIONAL ☐
COLONIA:	ÁREA: M2.	UNIFAMILIAR ☐
DELEGACIÓN:	LOTE:	PLURIFAMILIAR (CONDOMINIO) ☐
TELÉFONO:	MEDIDA DEL FRENTE: FONDO: m	COMERCIAL ☐
FIRMA:	DIRECCIÓN:	SERVICIOS ☐
DATOS DEL D.R.O	CALLE: No OFICIAL.:	INDUSTRIAL ☐
NOMBRE:	ENTRE LA CALLE:	
CÉDULA PROFESIONAL:	Y LA CALLE:	
DIRECCIÓN:	COLONIA:	
DELEGACIÓN:	DELEGACIÓN:	
TELÉFONO:	DICTAMEN DE USO DE SUELO	
FIRMA:	No. DE FOLIO: FECHA:	
CORRESPBLE. INGENIERÍAS	NORMATIVIDAD	
NOMBRE:		
CÉDULA PROFESIONAL:		
DIRECCIÓN:		
DELEGACIÓN:		
TELÉFONO:		
FIRMA:		

CONCEPTO	NORMA	PROYECTO	DIF.
ALTURA MÁXIMA PERMITIDA			
COEFICIENTE DE OCUPACIÓN DEL SUELO			
COEFICIENTE DE UTILIZACIÓN DEL SUELO			
COEFICIENTE DE ABSORCIÓN DEL SUELO			
PORCENTAJE DEL ÁREA LIBRE			
RESTRICCIÓN AL FRENTE			
CAJONES DE ESTACIONAMIENTO			
RESTRICCIONES DIC. USO DE SUELO			

RIVERO BORRELL - GUTIERREZ

A R Q U I T E C T O S

SELLO

ESCALA: **1 : 20**

COTAS: **METROS**

CLAVE: **CP-06**

Este plano sustituye a los anteriores

REVISIÓN - 00 / 02 mayo 2018