

NOTAS GENERALES

**PROYECTO EJECUTIVO**

PLANOS:  
**BOLETINES**

CROQUIS DE LOCALIZACIÓN

NUMERO DEL PLANO: \_\_\_\_\_ NORTE:

FECHA: 00-00-00 ACOTACION: \_\_\_\_\_ ESCALA: \_\_\_\_\_

UBICACION DEL ARCHIVO: \_\_\_\_\_



**BOLETÍN ARQUITECTÓNICO**

<b>DATOS DEL PROPIETARIO</b>		<b>DATOS DEL PREDIO</b>		<b>USO</b>
NOMBRE: _____	No.: _____	CLAVE CATASTRAL: _____	AREA: _____ M2.	HABITACIONAL <input type="checkbox"/>
CALLE: _____	COLONIA: _____	CONDOMINIO: _____	LOTE: _____	UNIFAMILIAR <input type="checkbox"/>
DELEGACION: _____	TELEFONO: _____	MEDIDA DEL FRENTE: _____	FONDO: _____	PLURIFAMILIAR (CONDOMINIO) <input type="checkbox"/>
FIRMA: _____		DIRECCION: _____	No OFICIAL: _____	COMERCIAL <input type="checkbox"/>
<b>DATOS DEL D.R.O</b>		<b>DIRECCION Y LA CALLE:</b> _____		SERVICIOS <input type="checkbox"/>
NOMBRE: XX	CEDULA PROFESIONAL: XX	COLONIA: _____	DICTAMEN DE USO DE SUELO	INDUSTRIAL <input type="checkbox"/>
DIRECCION: XX	DELEGACION: XX	TELEFONO: XX	No. DE FOLIO: _____	
FIRMA: _____		FIRMA: _____	FECHA: _____	
<b>CORRESPBLE. INGENIERIAS</b>		<b>NORMATIVIDAD</b>		
NOMBRE: XX	CEDULA PROFESIONAL: XX	<b>CONCEPTO</b>		
DIRECCION: XX	DELEGACION: XX	ALTURA MAXIMA PERMITIDA	NORMA	PROYECTO
FIRMA: _____		COEFICIENTE DE OCUPACION DEL SUELO		DF.
		COEFICIENTE DE UTILIZACION DEL SUELO		
		COEFICIENTE DE ABSORCION DEL SUELO		
		PORCENTAJE DEL AREA LIBRE		
		RESTRICCION AL FRENTE		
		CAJONES DE ESTACIONAMIENTO		
		RESTRICCIONES DIC. USO DE SUELO		

**RIVERO BORRELL - GUTIERREZ  
ARQUITECTOS**

FECHA: 2018\_06\_19


NOTA:  
Se anexa Boletín como información complementaria a Proyecto Ejecutivo

Se muestra detalle de sello de precolado y superficie o basamento de concreto.


ESCALA: 1:5

COTAS: METROS

CLAVE: BA-26

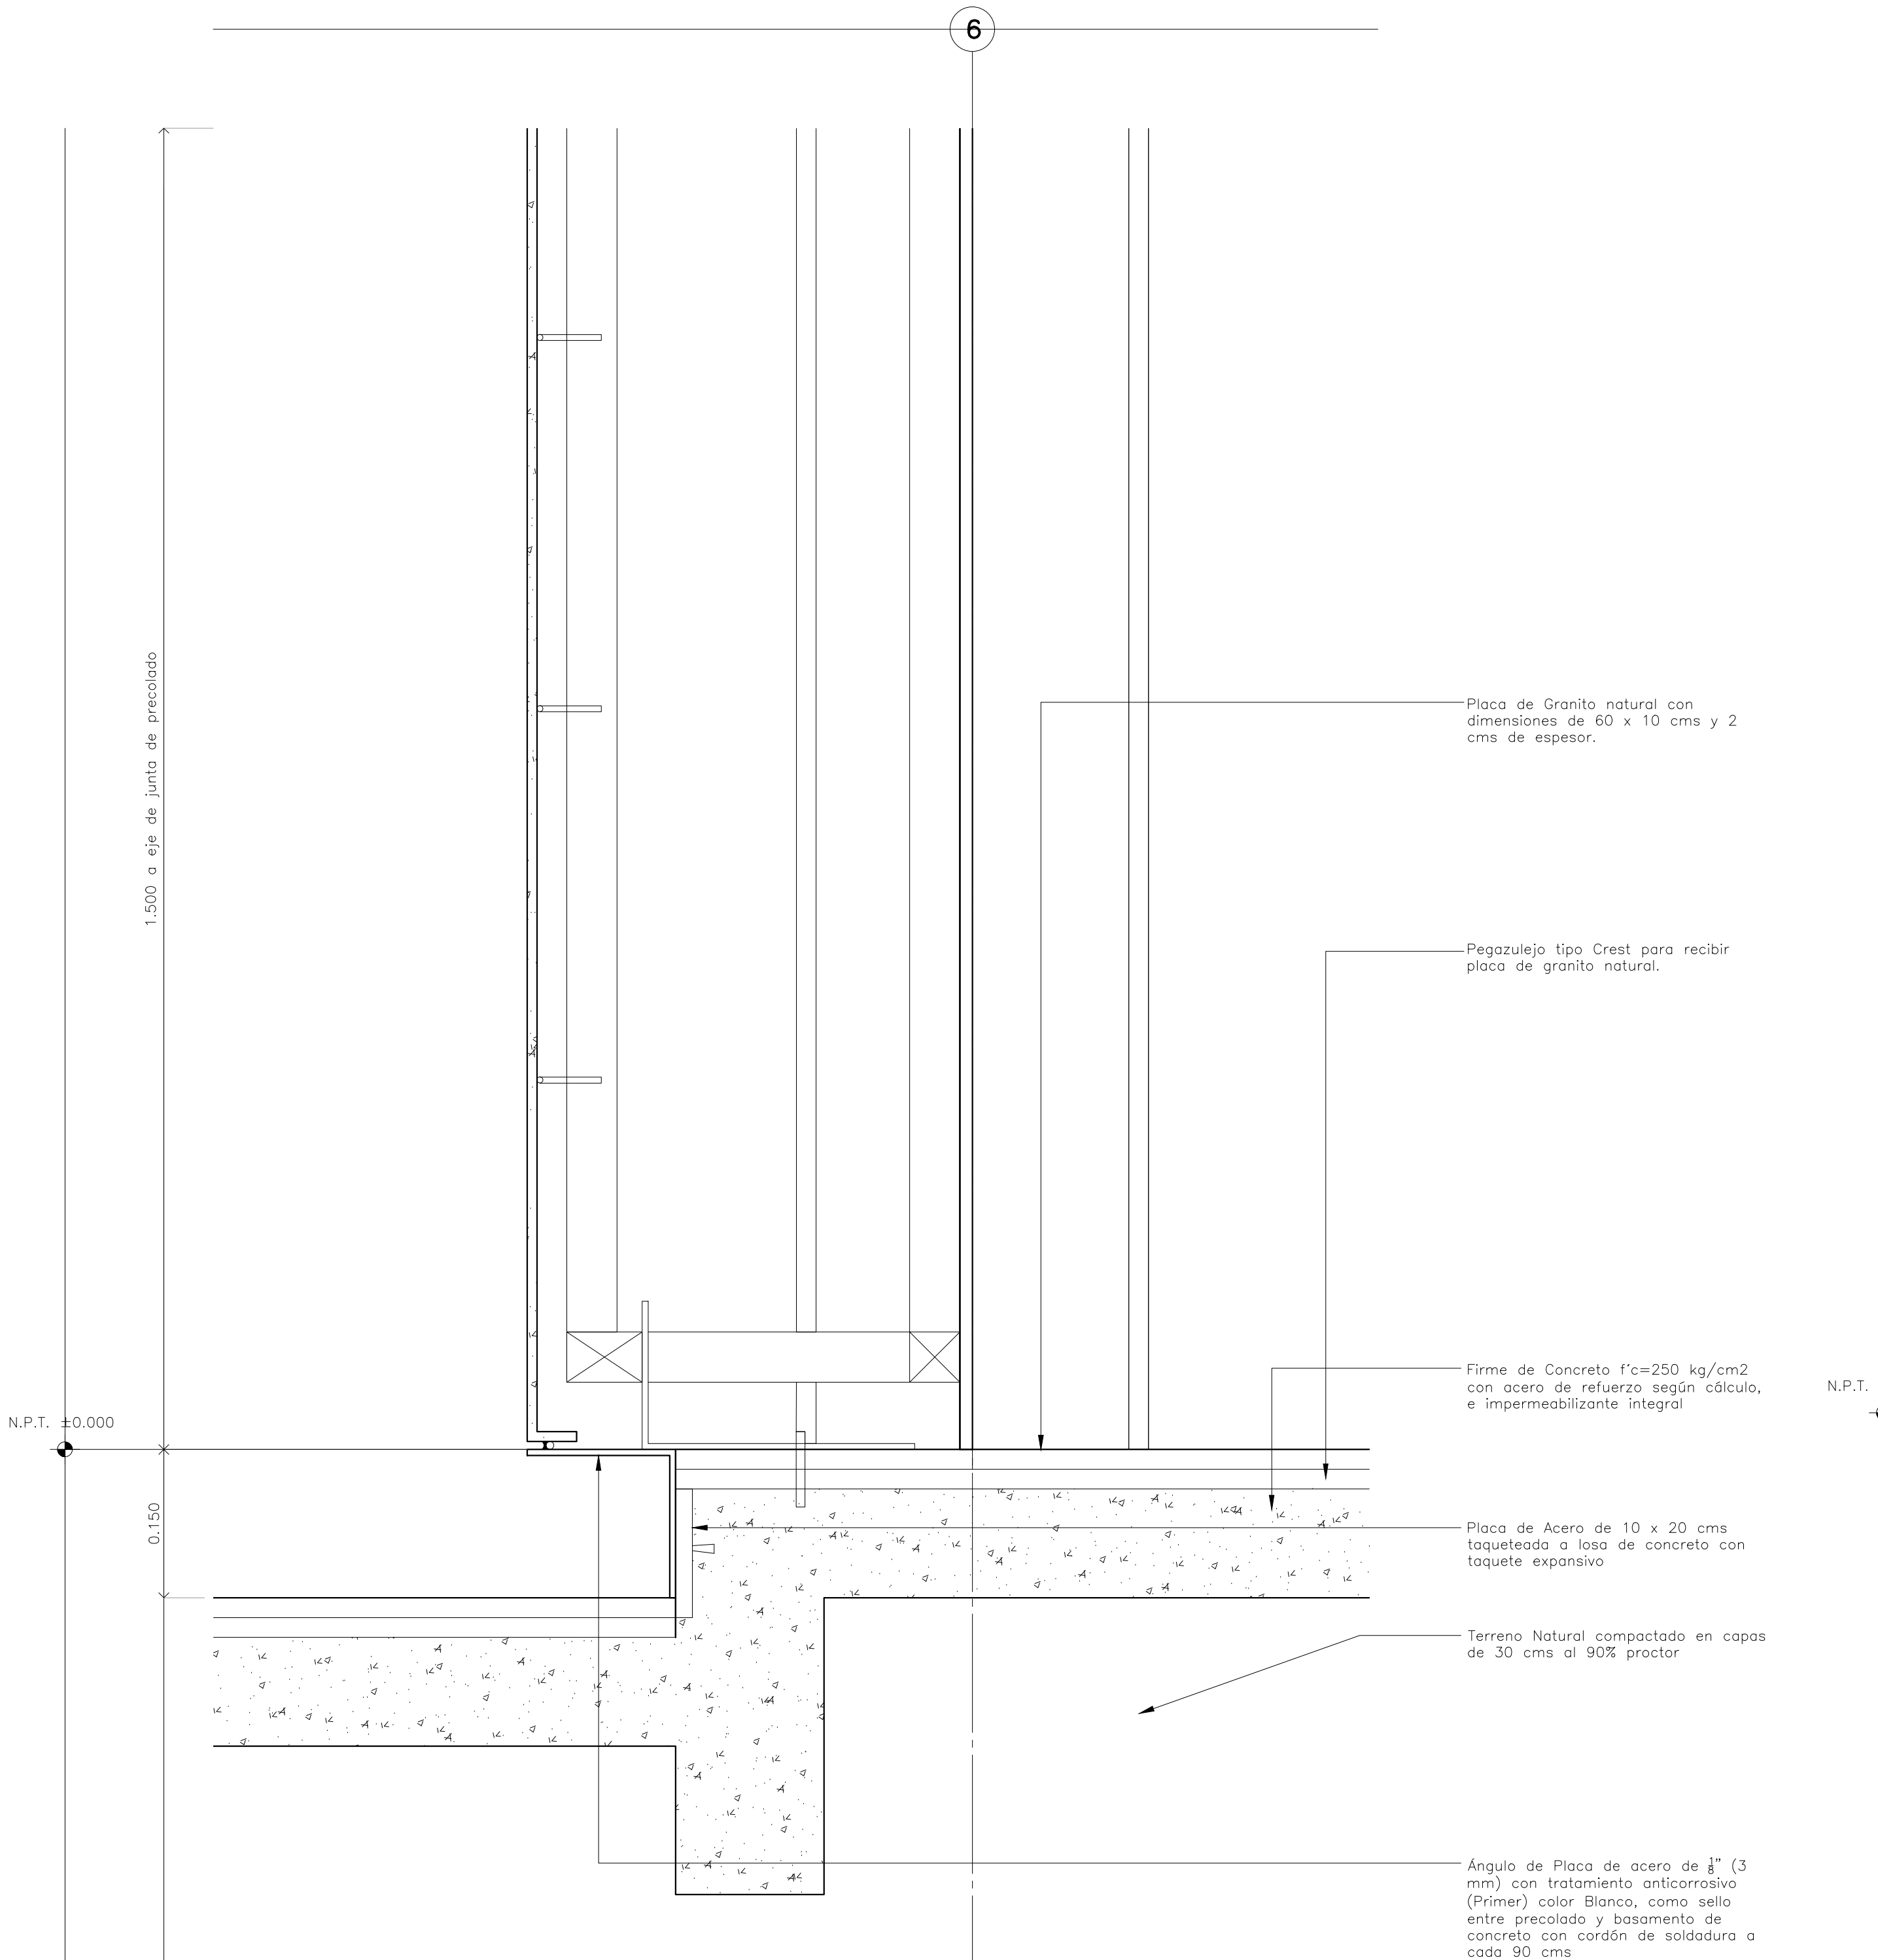

**DETALLE TIPO EN BASAMENTO**

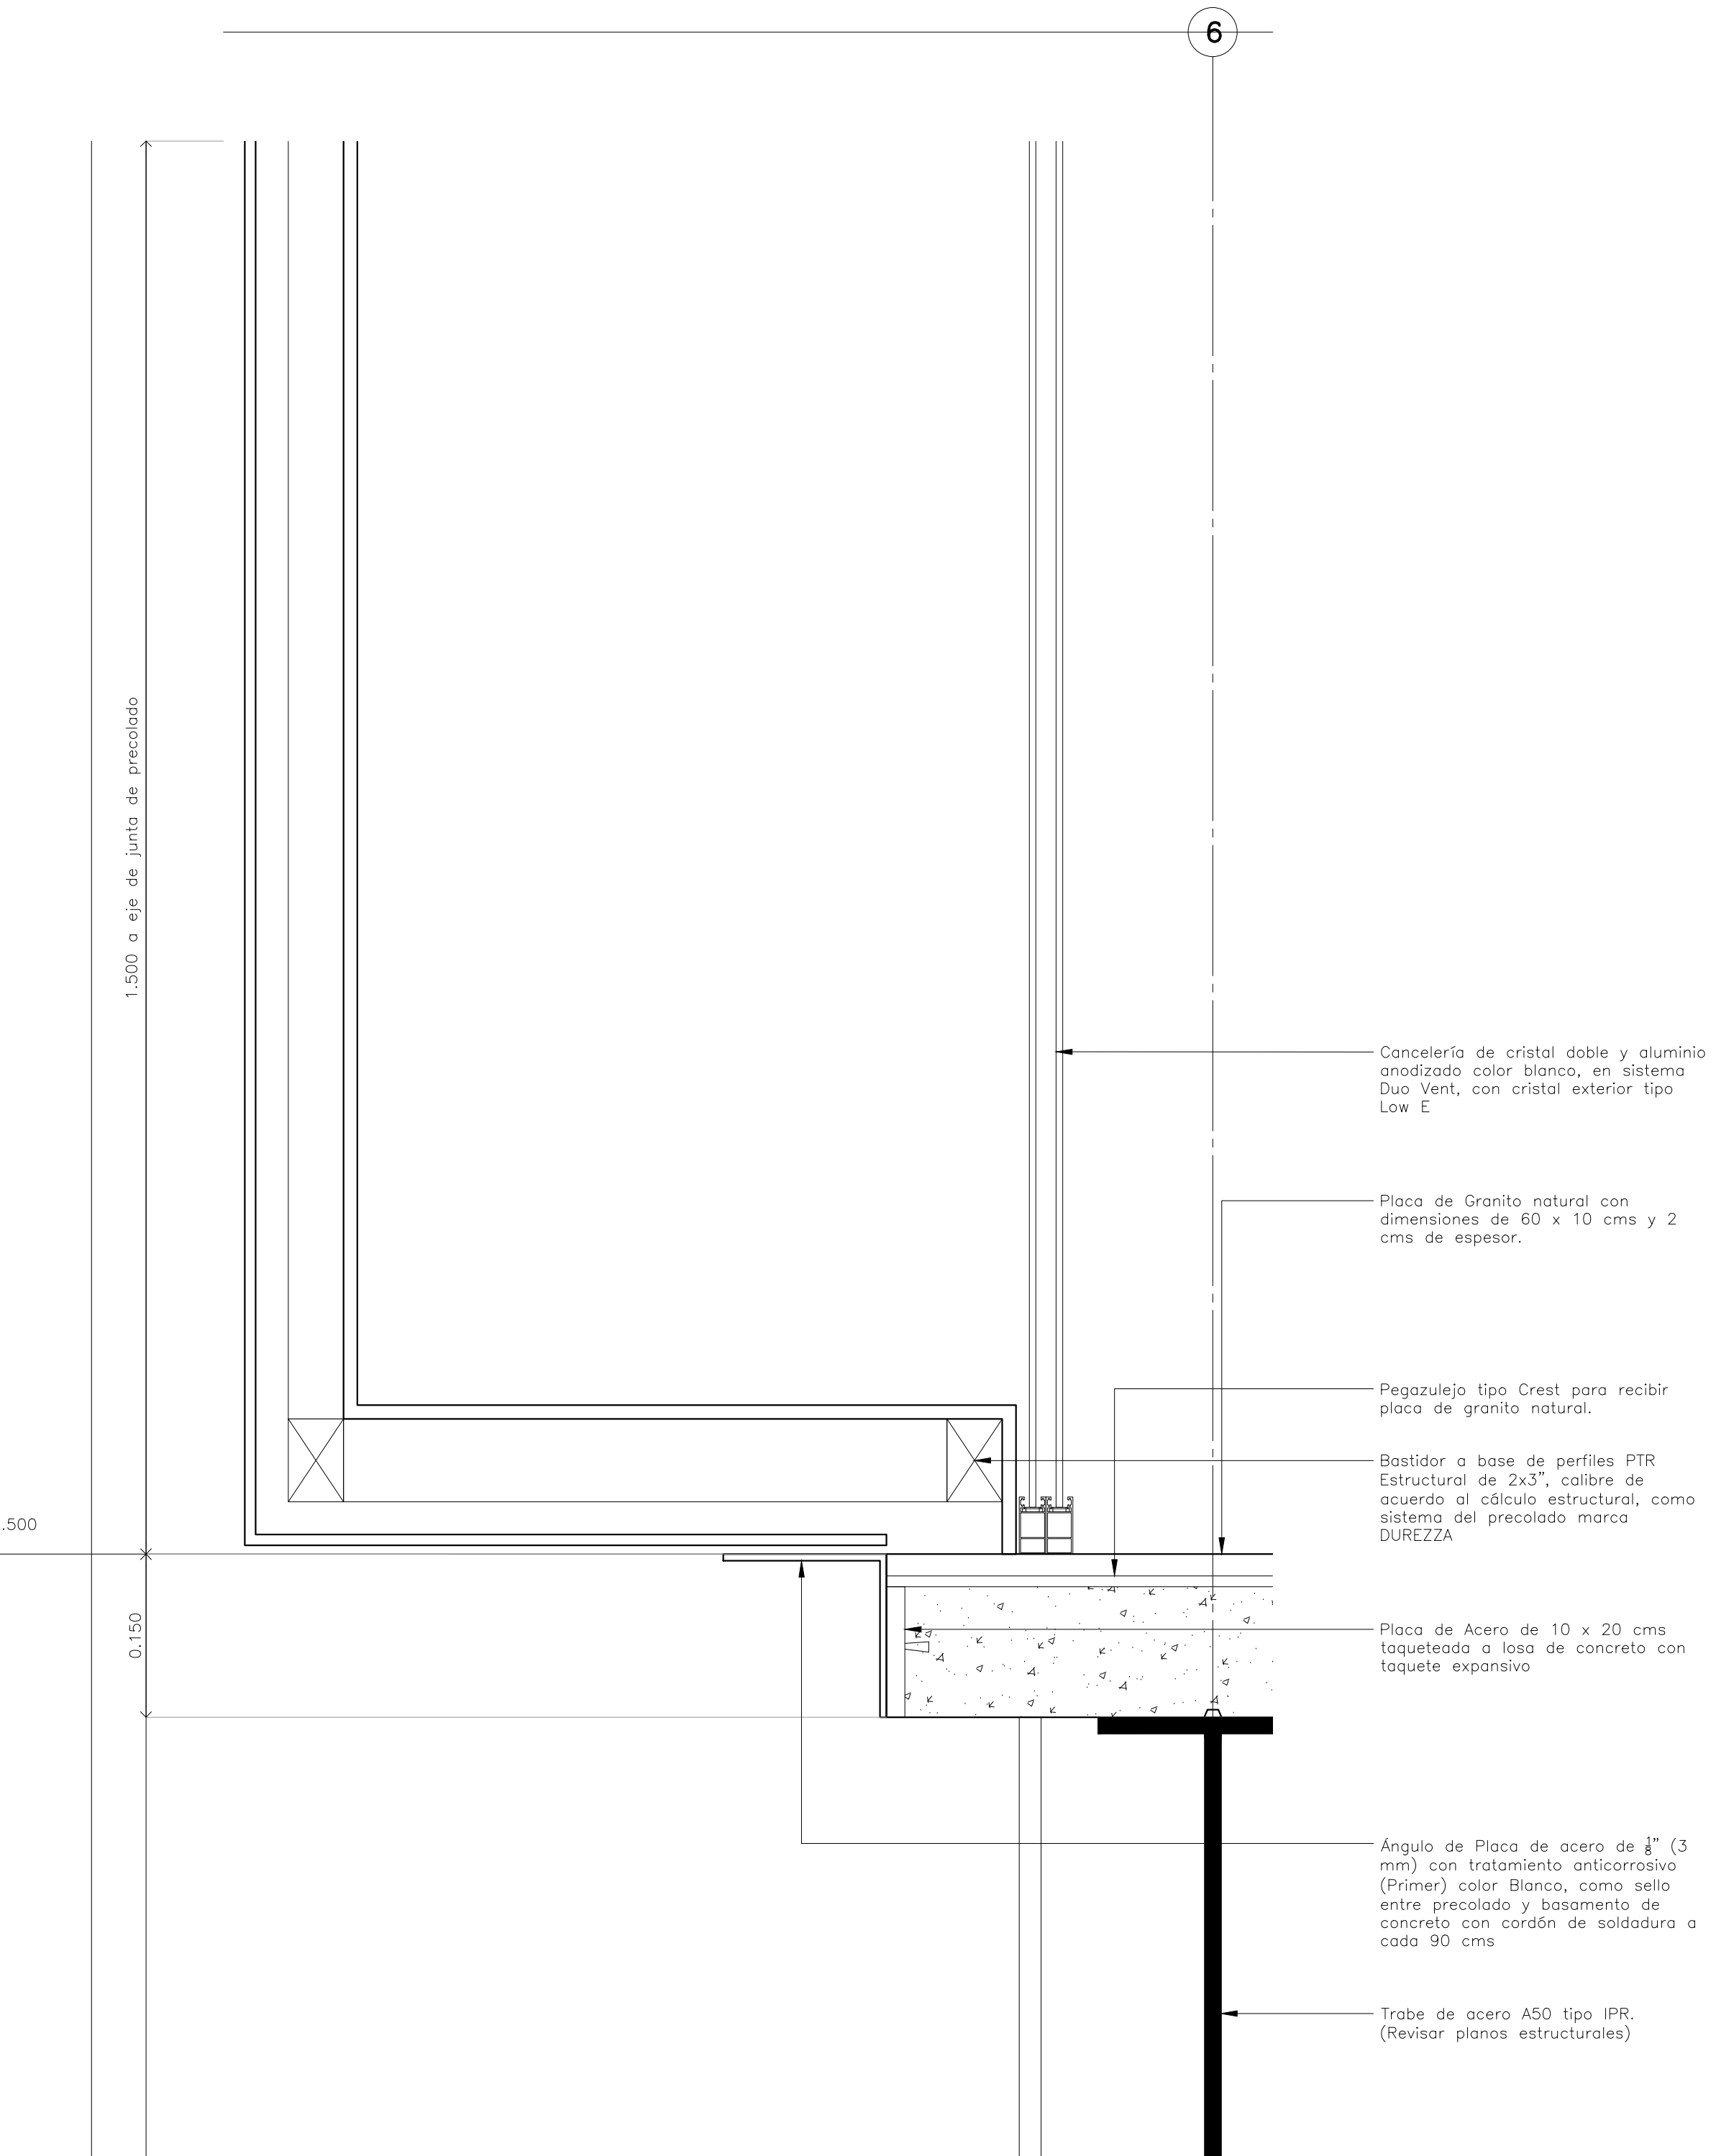

**DETALLE TIPO EN LOSA DE ENTREPISO**